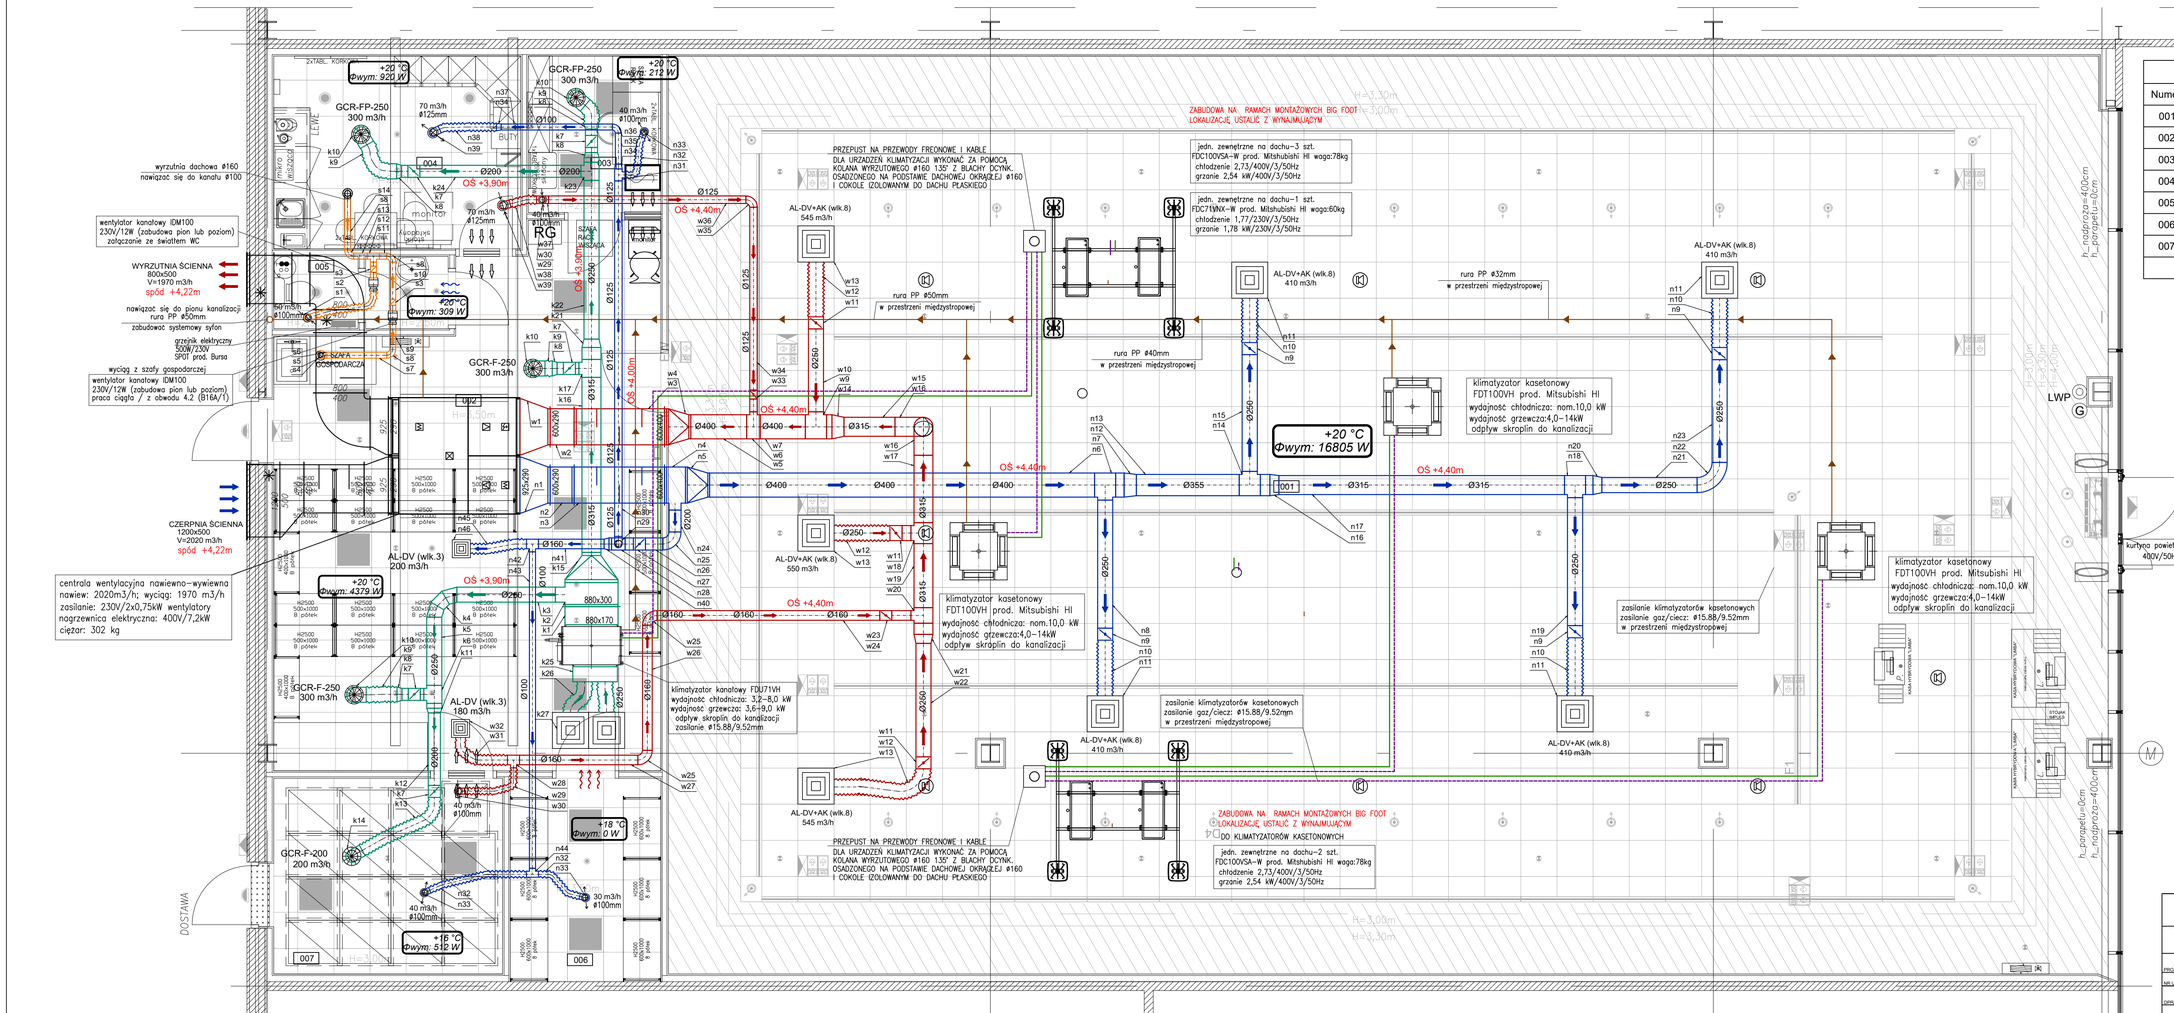


## Zestawienie powierzchni

| Numer | Nazwa | Powierzchnia | Wysokość |
|---|---|---|---|
| 001 | Sala sprzedaży | 365.50 m2 | 3,0/3,3/4,0 m |
| 002 | Magazyn ogólny | 51.95 m2 | 3,50m |
| 003 | Pokój rozliczeń | 5.83 m2 | 2,50m |
| 004 | Pom. socjalne | 13.33 m2 | 2,50m |
| 005 | Wc | 3.27 m2 | 2,50m |
| 006 | Magazyn spożywczy | 8.44 m2 | 3,50m |
| 007 | Śluza dostawcza | 12.45 m2 | 3,00m |
| | | 460.86 m2 | |

## LEGENDA:

- wyciąg z toalet
- wentylacja bytowa układ nawiewny - projektowany
- wentylacja bytowa układ wywiewny - projektowany
- klimatyzacja układ nawiewny - projektowany
- zasilanie klimatyzatorów - projektowane
- odprowadzenie skroplin - projektowane
- oświetlenie sufitowe
- przepustnica regulacyjna
- anemostaty sufitowe projektowany
- nawiewnik wirowy
- klimatyzator kasetonowy
- klimatyzator kanałowy

**UWAGA:**

okablowane urządzeń wentylacyjnych i klimatyzacyjnych wykonać w klasie odporności ogniowej B2ca


JSA Jacek Świątak Architekt
ul. Kościuszki 15, 32-650 Kęty
tel. 48 601 087 420, e-mail: jsa@onet.com.pl


PROJEKT DROGERII ROSSMANN NR 2417 - TYP STANDARDOWY
Budynek handlowy, ul. Warszawska 180, 43-319 Bielsko-Biała

| | | | |
|---|---|---|---|
| PROJEKTANT | mgr inż. Anna Żwirowska-Folga | | PODPIS |
| MR UPRAWNIEŃ | MAP/0367/PWOS/08 | SPECJALNOŚĆ instalacyjna sanitarna | DATA 05.2024 |
| OPRACOWANIE | mgr inż. Anna Żwirowska-Folga | | PODPIS |
| MR UPRAWNIEŃ | MAP/0367/PWOS/08 | SPECJALNOŚĆ instalacyjna sanitarna | DATA 05.2024 |
| SPRAWDZIŁ | mgr inż. Beata Gowin | | PODPIS |
| MR UPRAWNIEŃ | SLK/1239/PWOS/06 | SPECJALNOŚĆ instalacyjna sanitarna | DATA 05.2024 |
| TEMAT RYSUNKU | RZUT PARTERU- WENTYLACJA I KLIMATYZACJA | | NR RYSUNKU S-03 |
| BRANŻA instalacyjna sanitarna | FAZA PT | NR PISMA 0224 | SKALA 1:50 |