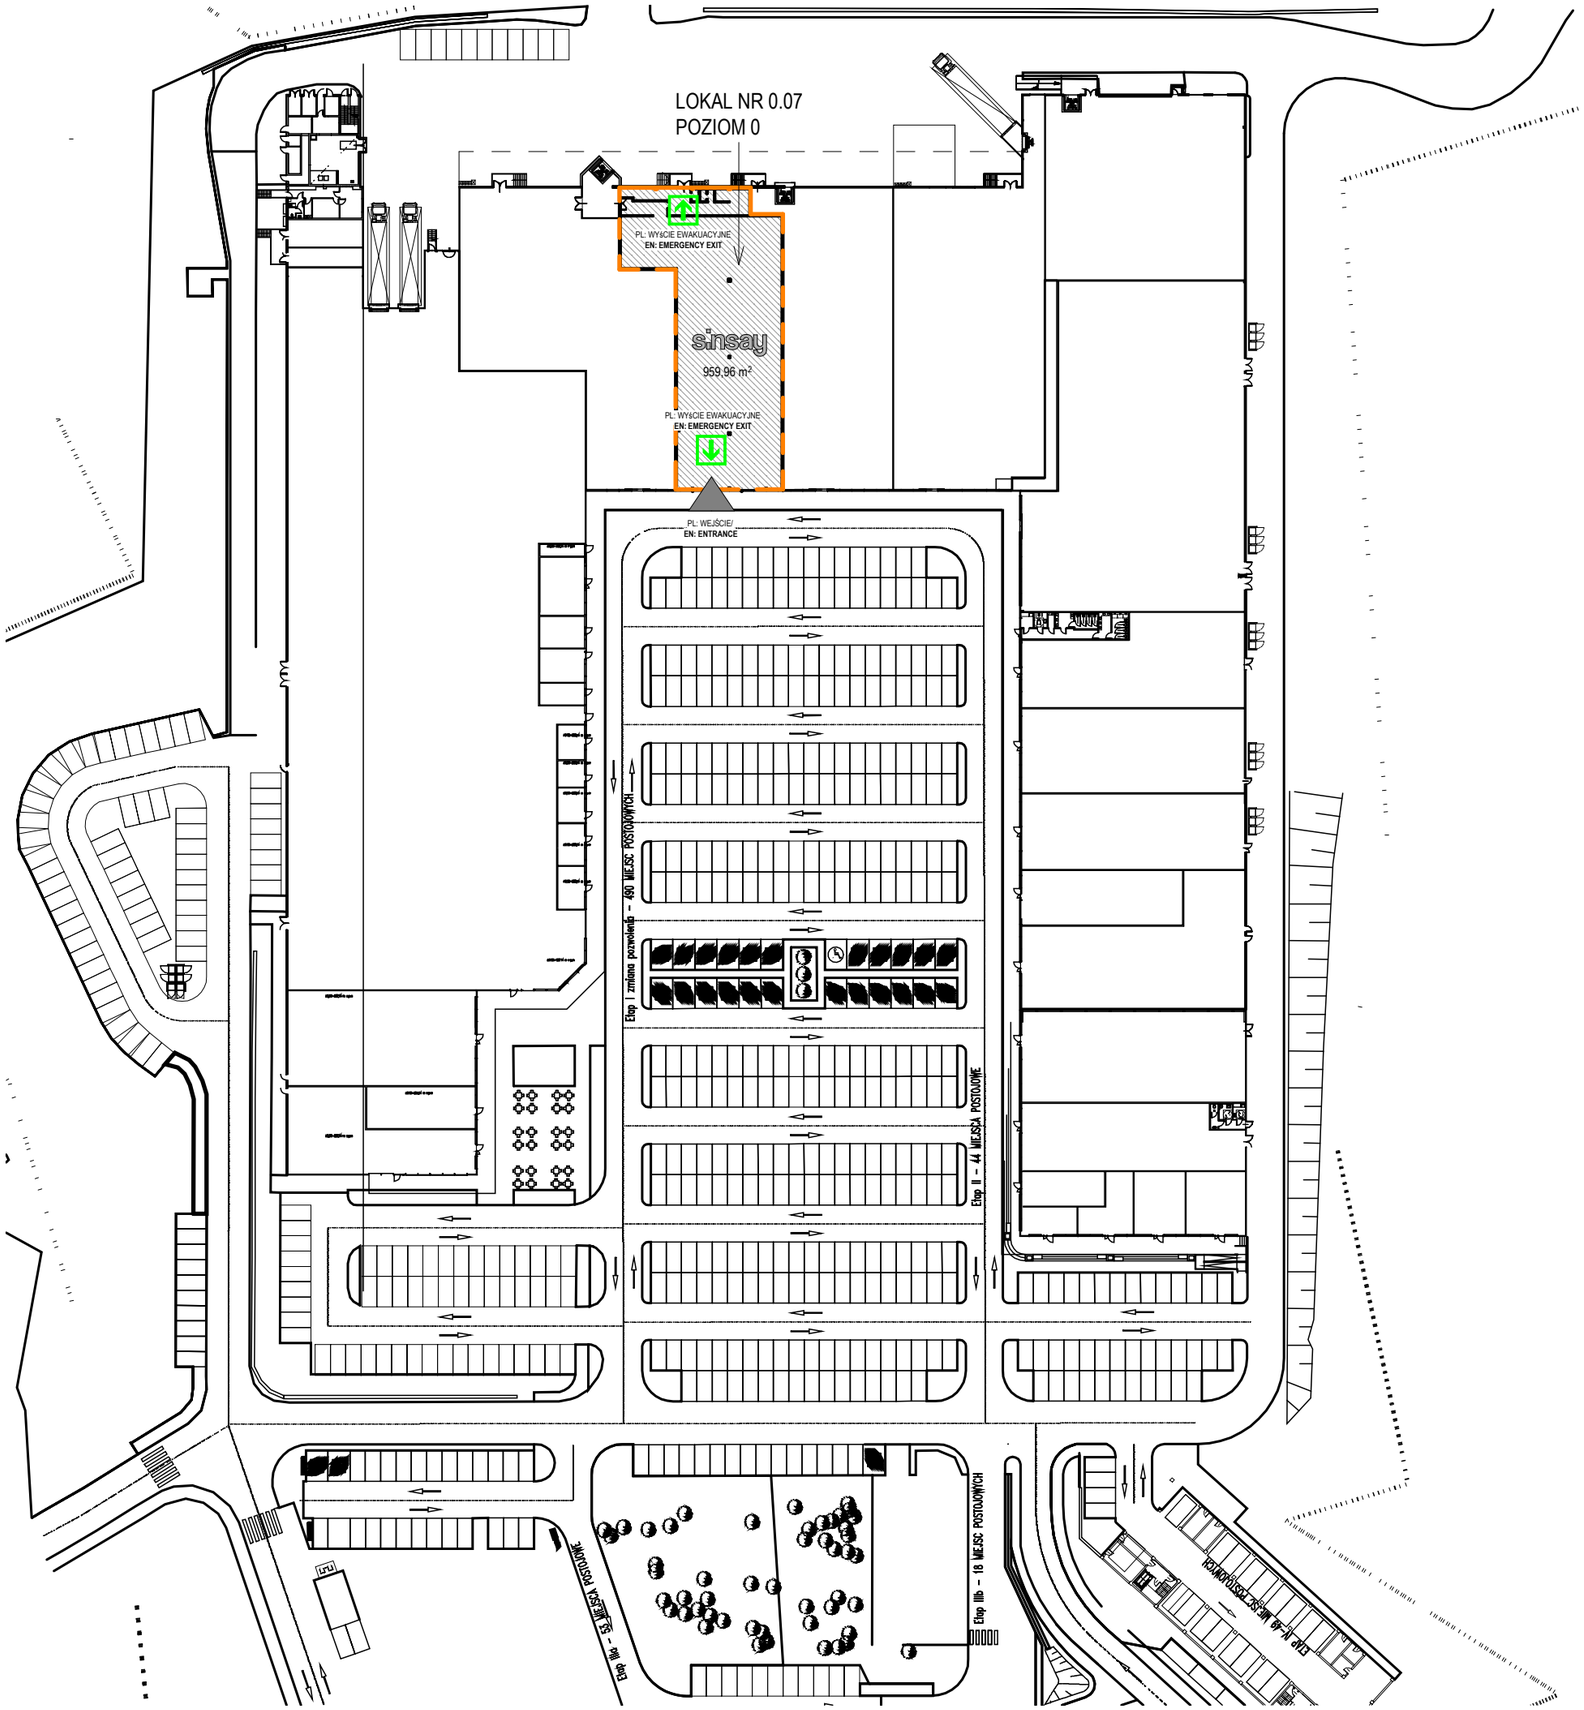

OZNACZENIA
DESIGNATIONS

POWIERZCHNIA NAJMU
LEASE AREA

LINIA NAJMU
LEASE LINE

PL: WYŚCIE EWAKUACYJNE
EN: EMERGENCY EXIT

WYJŚCIE EWAKUACYJNE
EMERGENCY EXIT

UWAGA:
- NALEŻY SPRAWDZIĆ PROJEKT WG OBOWIĄZUJĄCEGO PRAWA. PROJEKT POWINIEN ZOSTAĆ PODPISANY PRZEZ UPRAWNIONĄ DO TEGO OSOBĘ.
- NIE SKALOWAĆ WYMIARÓW Z RYSUNKÓW.
- WSZYSTKIE WYMIARY NA WSZYSTKICH ETAPACH WYKONAWSTWA SPRAWDZAĆ W NATURZE.
- WYMIAROWANIE ELEMENTÓW KONSTRUKCYJNYCH ZALEŻY OD PROJEKTU KONSTRUKCJI. NIE SKALOWAĆ WYMIARÓW Z RYSUNKÓW.
- W RAZIE WĄTPLIWOŚCI KONTAKTOWAĆ SIĘ Z JEDNOSTKĄ PROJEKTOWĄ.
- NINIEJSZE OPRACOWANIE JEST CHRONIONE PRAWAMI AUTORSKIMI, WSZELKIE NIE ZAAKCEPTOWANE ZMIANY BEDA TRAKTOWANE JAKO NARUSZENIE PRAW AUTORSKICH.

NOTE:
- **IT IS NECESSARY TO ADJUST THE PROJECT TO THE MANDATORY LEGAL REGULATIONS. THE PROJECT SHOULD BE AUTHORIZED BY AN ENTITLED PERSON**
- **DO NOT SCALE DIMENSIONS FROM THE DRAWINGS.**
- **CHECK ALL DIMENSIONS IN REAL LIFE DURING ALL EXECUTION STAGES.**
- **DIMENSIONING OF THE STRUCTURAL ELEMENTS SHOULD BE MADE ACCORDING TO THE STRUCTURE DESIGN. DO NOT SCALE DIMENSIONS FROM THE DRAWINGS.**
- **IF THERE ARE DOUBTS CONCERNING THE PROJECT, PLEASE CONTACT THE DESIGN UNIT**
- **THE PROJECT IS UNDER COPYRIGHT. INTRODUCING UNACCEPTED CHANGES IS NOT ALLOWED AND WILL BE TREATED AS COPYRIGHT INFRINGEMENT.**

NR	DATE:	DESCRIPTION:	ISSUED BY:

REVISION SCHEDULE

s.insay

GŁÓWNY INWESTOR: / *GENERAL INVESTOR:*

LPP®

LPP S.A.
ul. Łąkowa 39/44,
80-769 Gdańsk, Poland

NAZWA PROJEKTU I ADRES: /*PROJECT NAME AND ADDRESS:*

Projekt wnętrza sklepu SINSAY w Retail Parku w Bielsku-Białej

KOORDYNATOR LPP: / *LPP ARCHITECT:*

Maciej Sierant
Maciej.Sierant@lpp.com
+ 571 448 496

Natalia Szwajkowska
Natalia.Szwajkowska@lpp.com
+48 510 359 403

FIRMA PROJEKTOWA: / *DESIGN STUDIO:*

SCHWITZKE GÓRSKI

Schwitzke Górski Sp z o.o.
ul. Mehoffera 10, 31-322 Kraków

ARCHITEKT PROWADZĄCY: / *LEADING ARCHITECT:*

mgr inż. arch. Michał Górski
uprawnienia nr MPOIA 050/2007

ZESPÓŁ PROJEKTOWY: / *PROJECT TEAM:*

Ada Wolarek
ada.wolarek@schwitzkegorski.pl
+48 696 827 798

SPRAWDZAJĄCY: / *CHECKED BY:*

BRANŻA: / *DISCIPLINE:*	ETAP: / *PHASE:*
ARCHITECTURE	1. Final Design

TYTUŁ RYSUNKU: / *DRAWING NAME:*

LOKALIZACJA
LOKALIZACJA

SKALA: *SCALE:*	DATA: *DATE:*	REWIZJA: *REVISION:*	NR RYSUNKU: *DRAWING NO.:*
1:1000	23.07.2024		FD_010