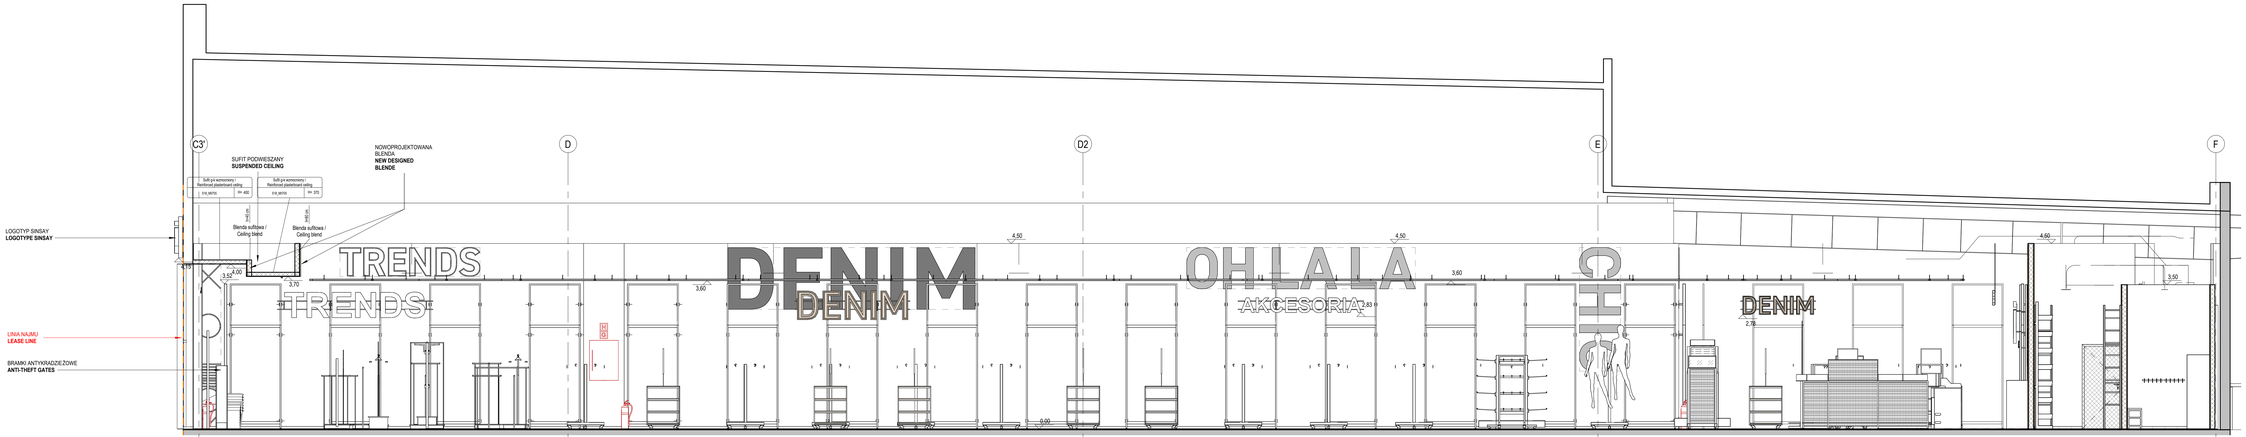

NR	DATE	DESCRIPTION	ISSUED BY

REVISION SCHEDULE

sinsay

SŁOWNY INWESTOR / GENERAL INVESTOR

LPP S.A.
ul. Łąkowa 39/44,
80-769 Gdańsk, Poland

NAZWA PROJEKTU I NUMER / PROJECT NAME AND NUMBER

Projekt wnętrza sklepu SINSAY w Retail Parku w Bielsku-Białej

AUTOR PROJEKTU / ARCHITECT DESIGNER

Nataliia Szwajkowska
Nataliia.Szwajkowska@lpp.com
+48 510 339 403

PROJEKTOWANIE LPP / LPP ARCHITECT

Maciej Serwin
Maciej.Serwin@lpp.com
+ 571 448 466

FIRMA PROJEKTOWA / DESIGN STUDIO

SCHWITZKE GÓRSKI

Schwitzke Górski Sp z o.o.
ul. Mehoffera 10, 31-322 Kraków

ARCHITEKT PROWADZĄCY / LEADING ARCHITECT

mgr inż. arch. Michał Górski
wpisana/wpisany nr WPOA-1500/2007

ZESPÓŁ PROJEKTOWY / PROJECT TEAM

Ada Wolańska — ada.wolanska@schwitzkegorski.pl
+48 696 827 798

SPRAWDZAJĄCY / CHECKED BY

BRANŻA / DISCIPLINE
ARCHITECTURE

ETAP / PHASE
1. Final Design

TYTUŁ RYSUNKU / Drawing's name

PRZEKRÓJ
PRZEKRÓJ

SKALA / SCALE	DATA / DATE	REWIZJA / REVISION	NR RYSUNKU / DRAWING NO.
1:50	23.07.2024		FD_080