



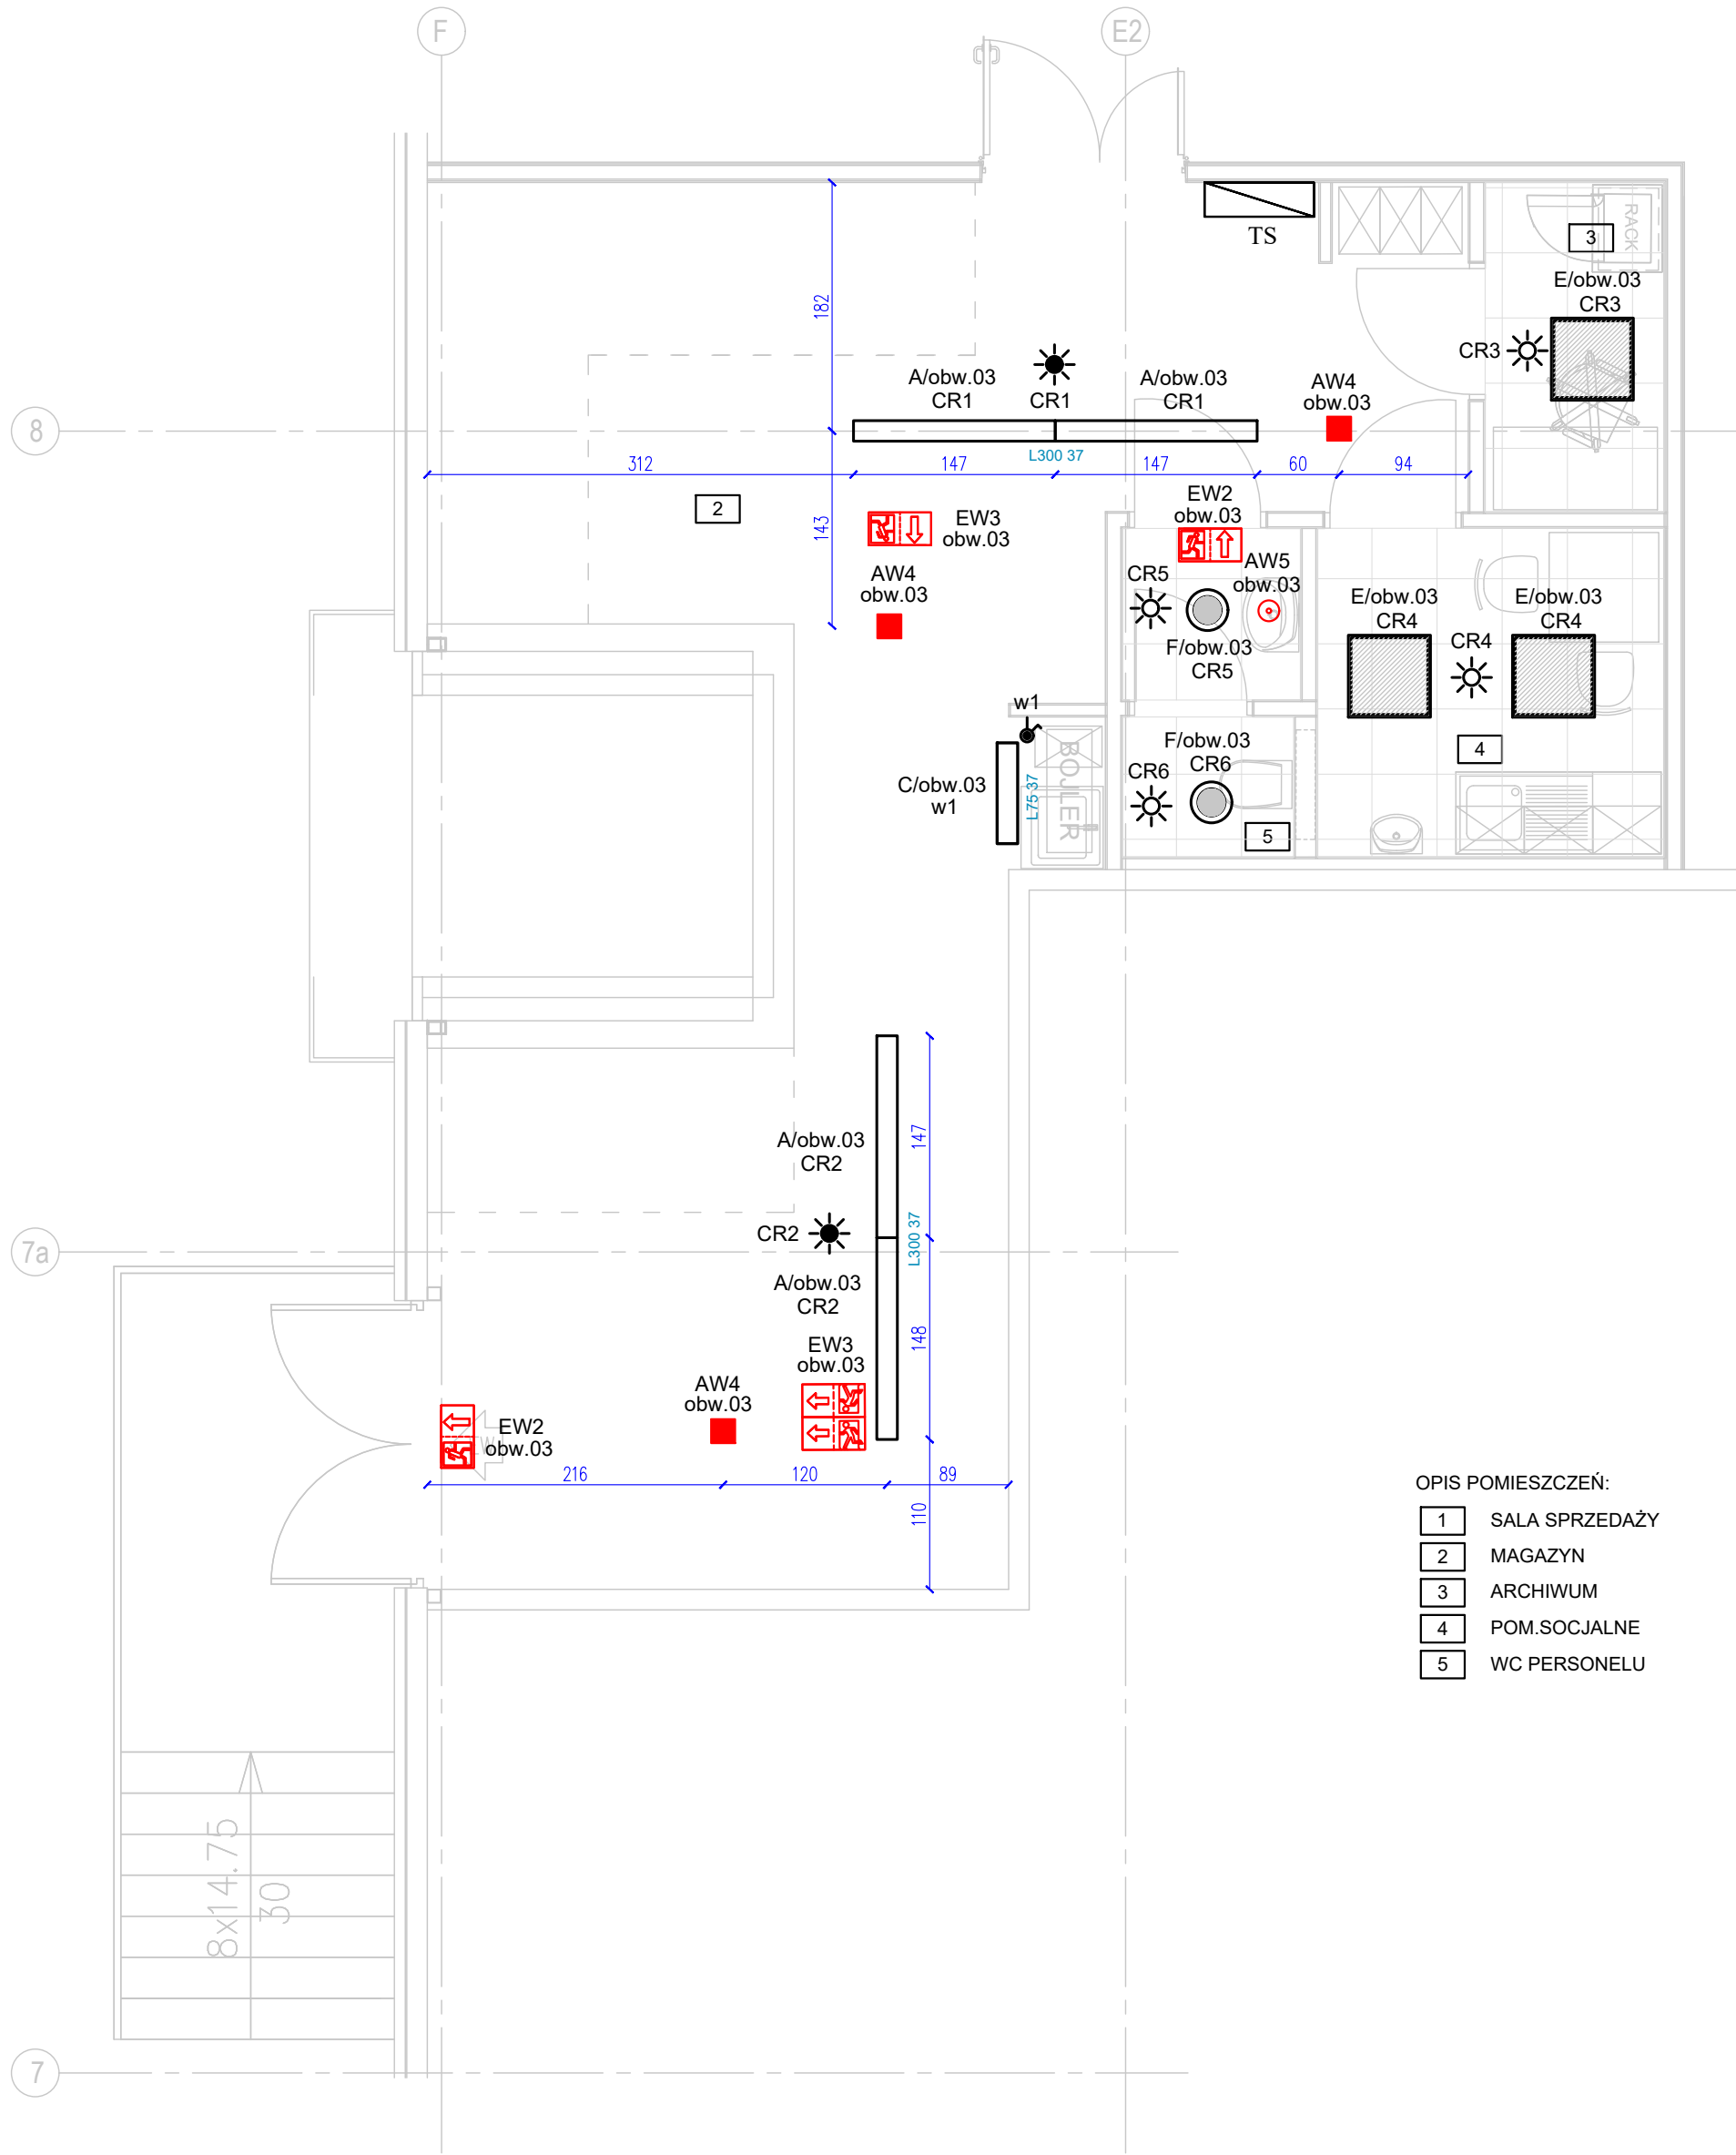

- OPIS POMIESZCZEŃ:
- 1 SALA SPRZEDAŻY
 - 2 MAGAZYN
 - 3 ARCHIWUM
 - 4 POM. SOCJALNE
 - 5 WC PERSONELU

Uwagi:
Przewód dla alarmu dziennego wykonać na wysokości 170 cm oraz 7 cm od kątownika lub otworu drzwiowego. Urządzenie zamontować na wysokości 180 cm (górna krawędź) 10 cm (bliższa krawędź) od kątownika lub otworu drzwiowego

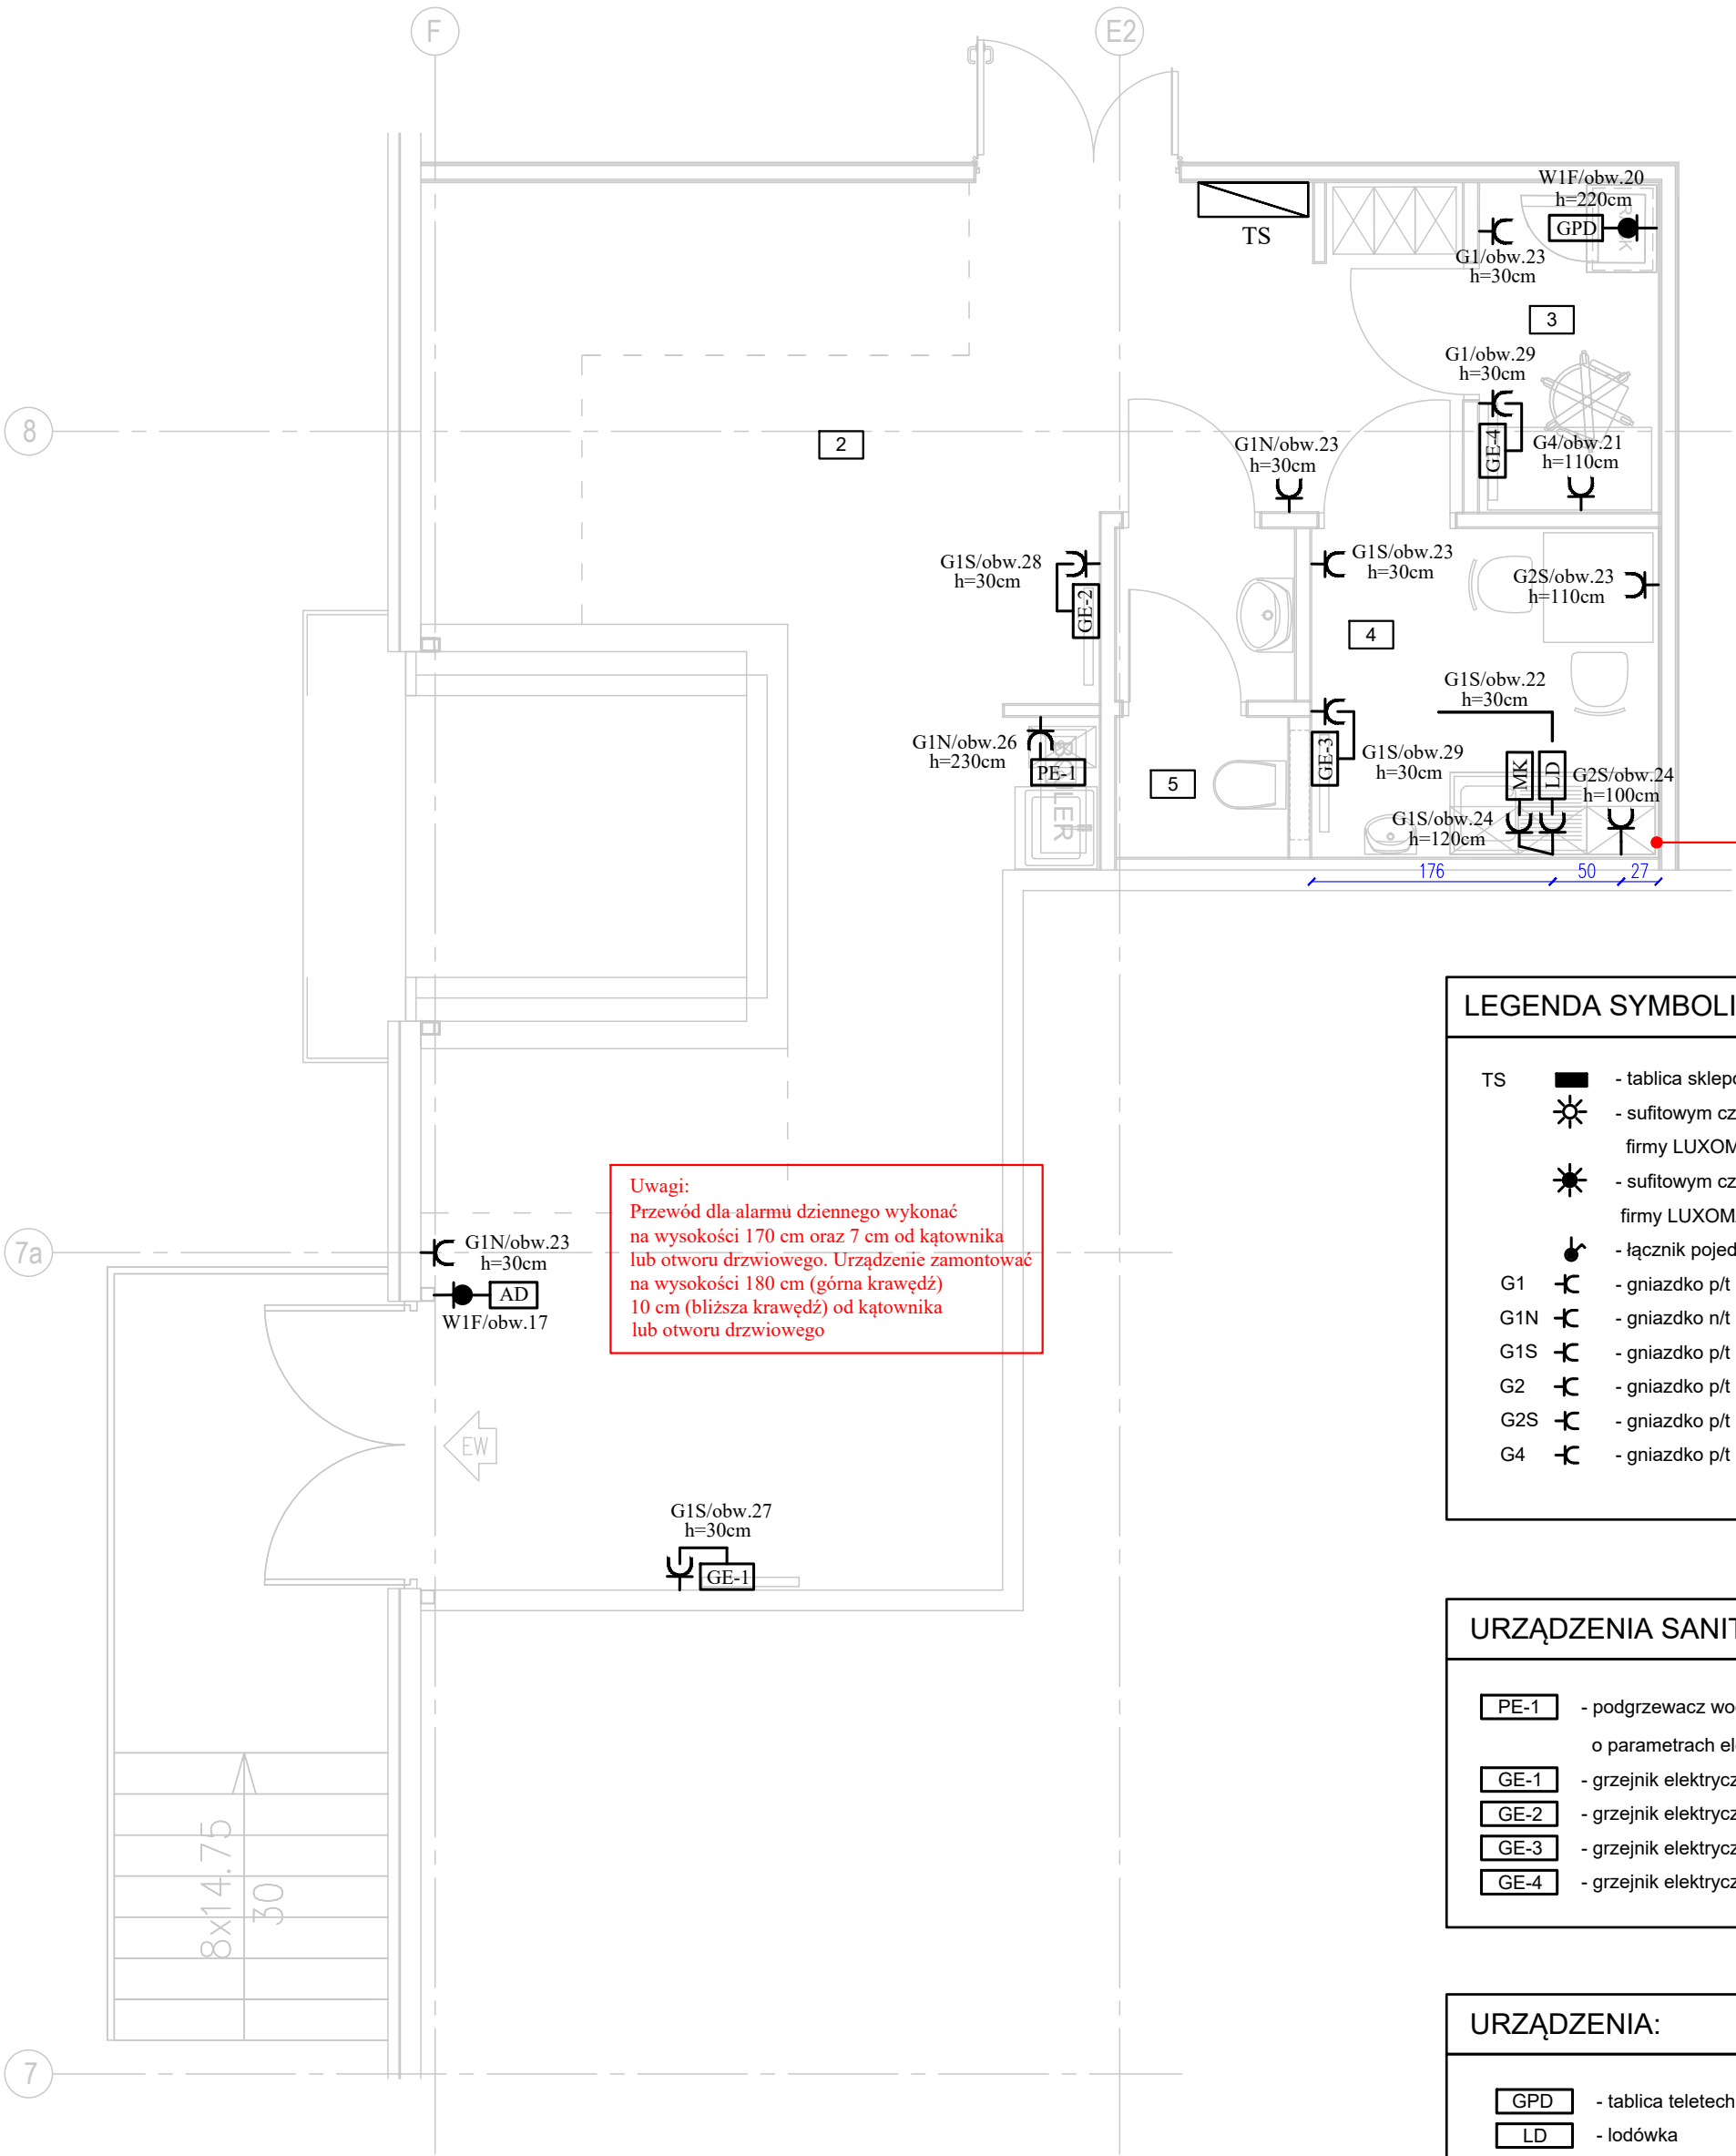

Uwaga:
Lokalizację podłączeń dla urządzeń ustalić z Koordynacją TEDi (załączyć od aneksu lewo lub prawostronnego)

LEGENDA SYMBOLI EL.:		
TS		- tablica sklepowa
		- sufitowym czujnikiem obecności firmy LUXOMAT typ PD3N-1C (dostropowy)
		- sufitowym czujnikiem obecności firmy LUXOMAT typ PD3N-1C (nastropowy)
		- łącznik pojedynczy, 10A, 230V, IP44
G1		- gniazdko p/t 1*(P+N+PE/16A/230V)
G1N		- gniazdko n/t 1*(P+N+PE/16A/230V), IP44
G1S		- gniazdko p/t 1*(P+N+PE/16A/230V), IP44
G2		- gniazdko p/t 2*(P+N+PE/16A/230V)
G2S		- gniazdko p/t 2*(P+N+PE/16A/230V), IP44
G4		- gniazdko p/t 4*(P+N+PE/16A/230V)

URZĄDZENIA SANITARNE:	
	- podgrzewacz wody typ Tesy GCV 3035 12 B11 TSRC o parametrach elektrycznych: P=1,5kW, U=230V
	- grzejnik elektryczny typ F119, P=2,0kW, U=230V
	- grzejnik elektryczny typ F119, P=2,0kW, U=230V
	- grzejnik elektryczny typ F119, P=1,0kW, U=230V
	- grzejnik elektryczny typ F119, P=1,0kW, U=230V

URZĄDZENIA:	
	- tablica teletechniczna
	- lodówka
	- mikrofala
	- alarm dzienny

LEGENDA OPRAW OŚWIETLENIA PODSTAOWEGO:		
A		- oprawa Trilux SBE-LED 1475 mm firmy TRILUX (4000K,41W,5500lm)
C		- oprawa Trilux SBE-LED 737,5 mm firmy TRILUX (4000K,21W,2700lm)
E		- oprawa pt panel LED PRINCE 45W 3600lm 4000K IP44 biały 600x600mm
F		- oprawa pt LED ORIS ciepły biały 25W 2000lm 85-265V AC 50/60Hz

LEGENDA OPRAW OŚWIETLENIA AWARYJNEGO:		
AW4		- oprawa nt typu LV3NO, AT, 250lm, 1h, SE, IP20, kolor szary
AW5		- oprawa pt typu AXP, AT, 190lm, 1h, SE, IP65, kolor biały
EW2		- oprawa kierunkowa podświetlona wewnętrznie, 3h, jedno- lub dwu-stronna, montaż naścienny, VD=24m, 3.2W, LED, autotest, IP43, tryb sieciowo-awaryjny, zakres temp. -5 °C / +40 °C, akumulator LiFePO4 + zestaw piktogramów podst.; oprawa w kolorze szarym nr kat. KMUK403SC
EW3		- oprawa kierunkowa podświetlona wewnętrznie, 3h, jedno- lub dwu-stronna, montaż zwieszany, VD=24m, 3.2W, LED, autotest, IP43, tryb sieciowo-awaryjny, zakres temp. -5 °C / +40 °C, akumulator LiFePO4 + zestaw piktogramów podst.; oprawa w kolorze szarym nr kat. KMUK403SC+DSA

Obiekt : SKLEPU MARKI TEDi (7333)						Generalny Realizator Inwestycji Teletechnicznych i Elektroenergetycznych ul.Jaremy 21/70 31-318 Kraków	
Inwestor: TEDi Sieć Handlowa Sp. z o.o. 40-387 Katowice, ul. 11 Listopada 11		Projektował: mgr inż. Zdzisława Muzyk Upr.203/93		Opracował: mgr inż. Marek Muzyk			
Adres : Bielsko Biala, ul. Warszawska 180 Budynek Handlowy, lokal nr L.0.08		Branża : Elektryczna		Stadium : Projekt wykonawczy			
Tytuł rysunku : Plan instalacji elektrycznych rzut zaplecza		Podziałka : 1:50		Data : 2024.07.23		Strona/stron: 1/1	
Numer dokumentacji: E-20240701		Numer rysunku:		E-03			