


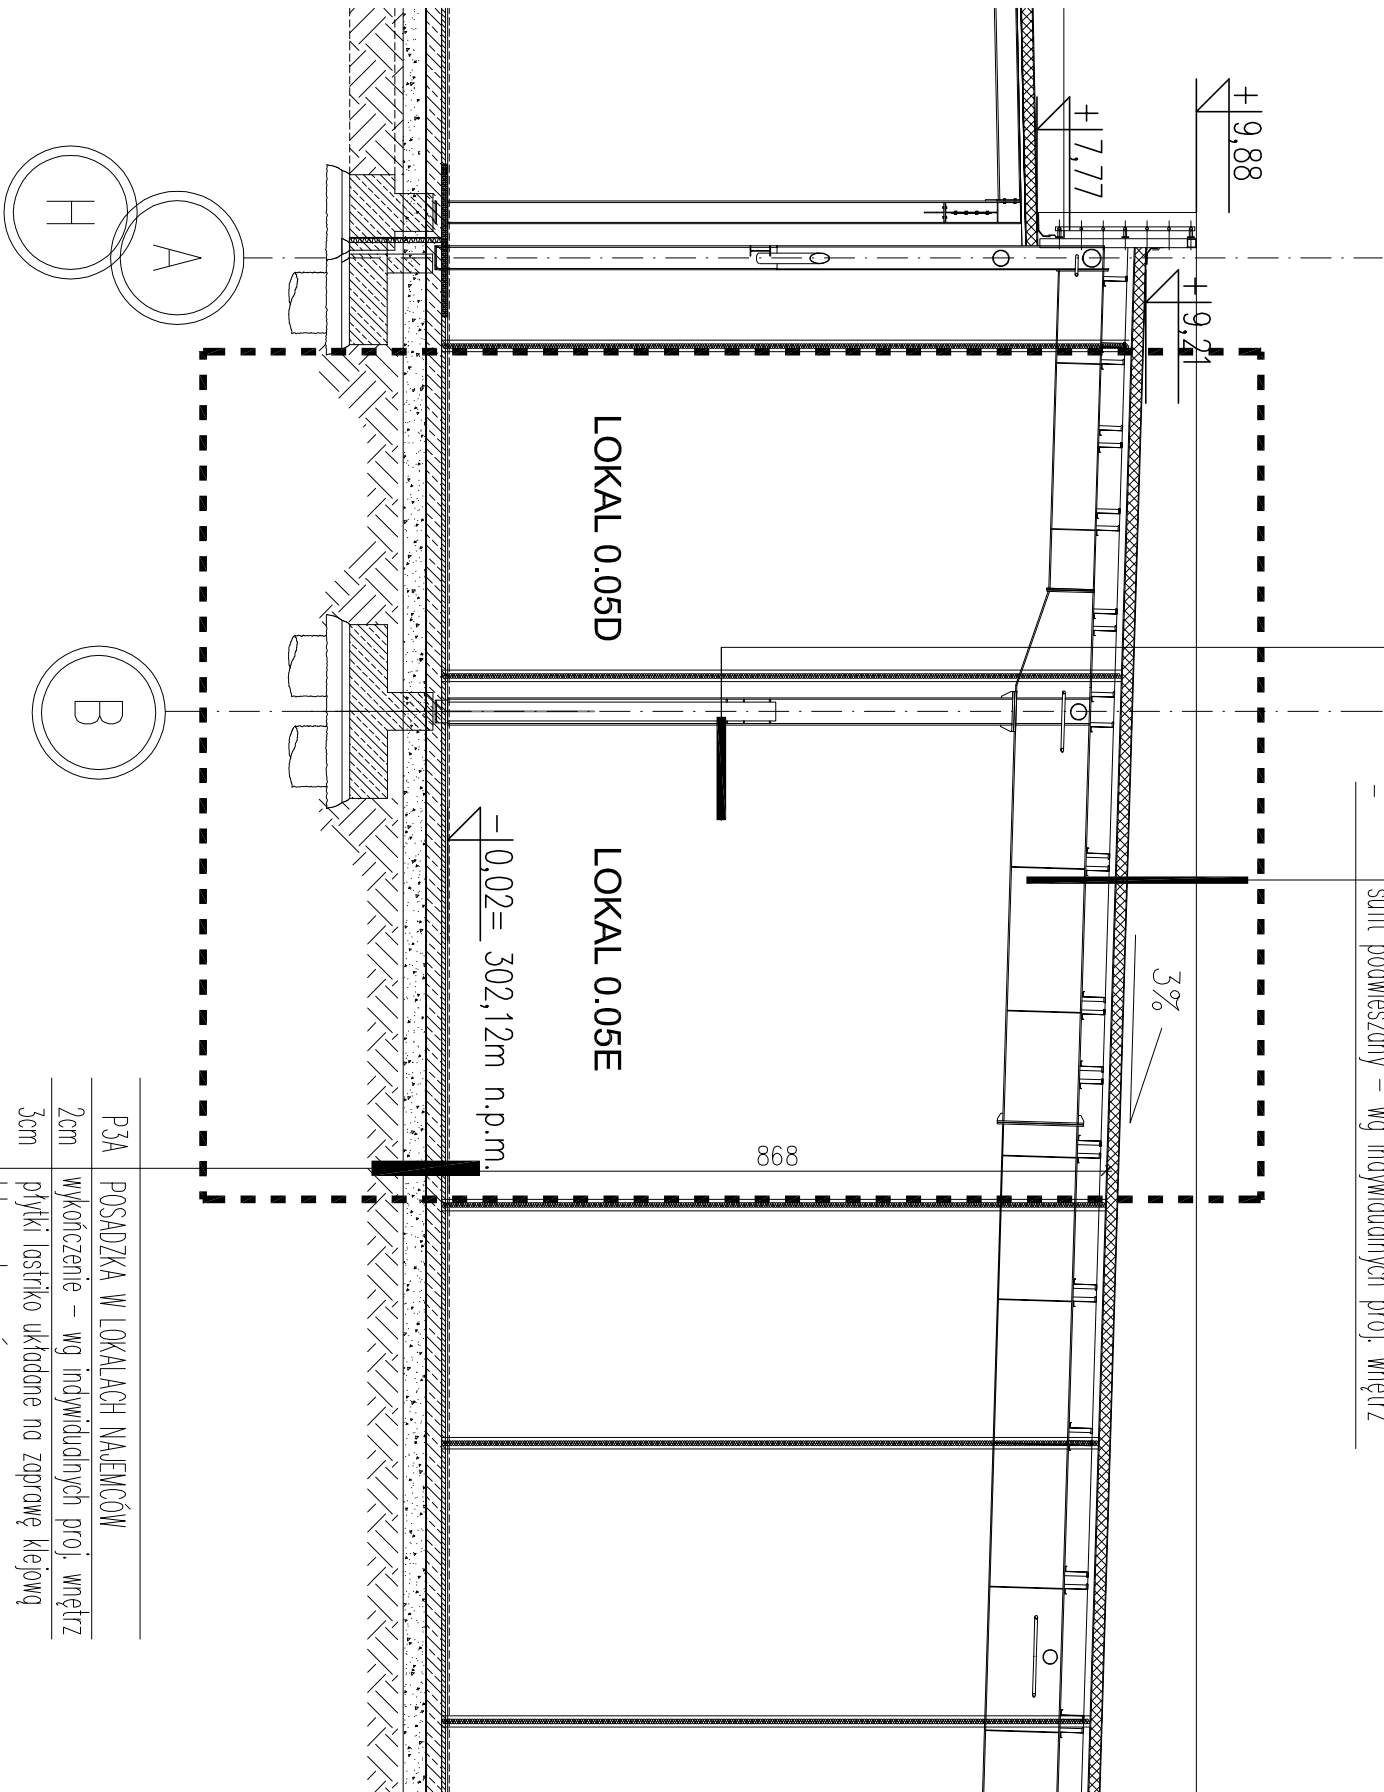


Św1	Ściana wewnętrzna międzylokalowa
2x1,25cm	Płyta gipsowo – kartonowa
10cm	Profilę nośne zdwojone z wypełnieniem z wełny mineralnej
2x1,25cm	Płyta gipsowo – kartonowa

D1A	DACH
1,5mm	membrana PCV
15cm	płyta termoizolacyjna np. termopor gr. 15cm $\lambda=0,022$
1,5mm	parozizolacja – folia PE
8,4cm	blacha trapezowa powlekana, kolor RAL 9010, RE15
–	konstrukcja stalowa, malowana, kolor RAL 9010
–	sufit podwieszany – wg indywidualnych proj. wnętrz



P3A	POSADZKA W LOKALACH NAJEMCÓW
2cm	wykończenie – wg indywidualnych proj. wnętrz
3cm	płytki lastriko układane na zaprawę klejową lub warstwa wyrównowcza
5cm	jąstych cementowy zotarty na gładko
20cm	istniejąca płyta żelbetowa
2x0,2mm	folia PE za zaskłody
30cm	żwir
–	grunt rodzimny

SCHEMAT BUDYNKU

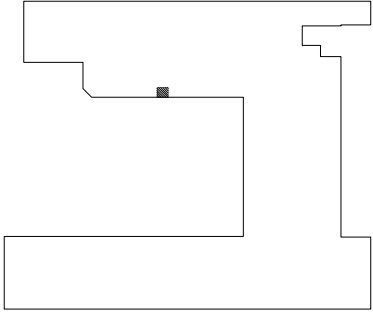

ARCHICONCEPT ARCHITEKCI
| UL. MILUSKICH 4 / 5 | 43-300 BIELSKO-BIALA | POLSKA
| www.archiconcept.pl | e-mail: biuro@archiconcept.pl | tel.: +48501772124



FAZA PROJEKTU	☐ INWENTARYZACJA	☐ Koncepcja	☒ BUDOWLANY	☐ WYKONAWCZY	☐ ZAMIENNY	☐ INNY
STAN	☒ ISTNIEJĄCY	☐ PROJEKTOWANY	☐ REMIZJE	☐ INNY		
BRANŻA	☒ ARCHITEKTURA	☐ KONSTRUKCJA	☐ INSTALACJE	☐ TECHNOLOGIA	☐ INNY	

INWESTOR
REDKOM PARK BIELSKO SP. Z O.O.
UL. SŁONECZNA 116A
05-500 STARA IWICZNA

TEMAT
PROJEKT TECHNICZNY ARANŻACJI LOKALU 0.05d-e

LOKALIZACJA OBIEKTU
UL. WARSZAWSKA 180
DZ. NR EWID. 47/24, 60/1 OBRĘB EWID.: 0038- STARE BIELSKO
BIELSKO-BIALA 43-300

TYTUŁ RYSUNKU
PRZECRÓJ C-C LOKALU L.05D-E

DATA	SKALA	NR RYSUNKU
14.01.2025	1:50	A1/2
PROJEKTOWAŁ	PODPIS	
MGR INŻ. ARCH. PIOTR PAWŁOWSKI NR UPRAWNIEN BUD.121/91		

SPRAWDZAJĄCY
MGR INŻ. ARCH. ALEKSANDRA LICHAWSKA
NR UPRAWNIEN BUD. 13/SŁOKK/2012
MGR INŻ. ARCH. MIKOŁAJ KOWALCZYS
MGR INŻ. ARCH. MICHAŁ WANIA

WSZELKIE PRAWA ZASTRZEŻONE, ŁĄCZNIE Z PRAWEM REPRODUKCJI LUB UDOSTĘPNIANIA OSOBOM TRZECIM
TEGO RYSUNKU LUB JEJÓ CZĘŚCI, BEZ WYRAŻENIEGO UPOWAŻNIENIA PRACOWNI PROJEKTOWEJ ARCHICONCEPT.
RYSUNEK UTWORZONY PRZEZ PROGRAM AutoCAD. PRODUCENT AutodesK Inc. NR SERWANTY 347-02277957