

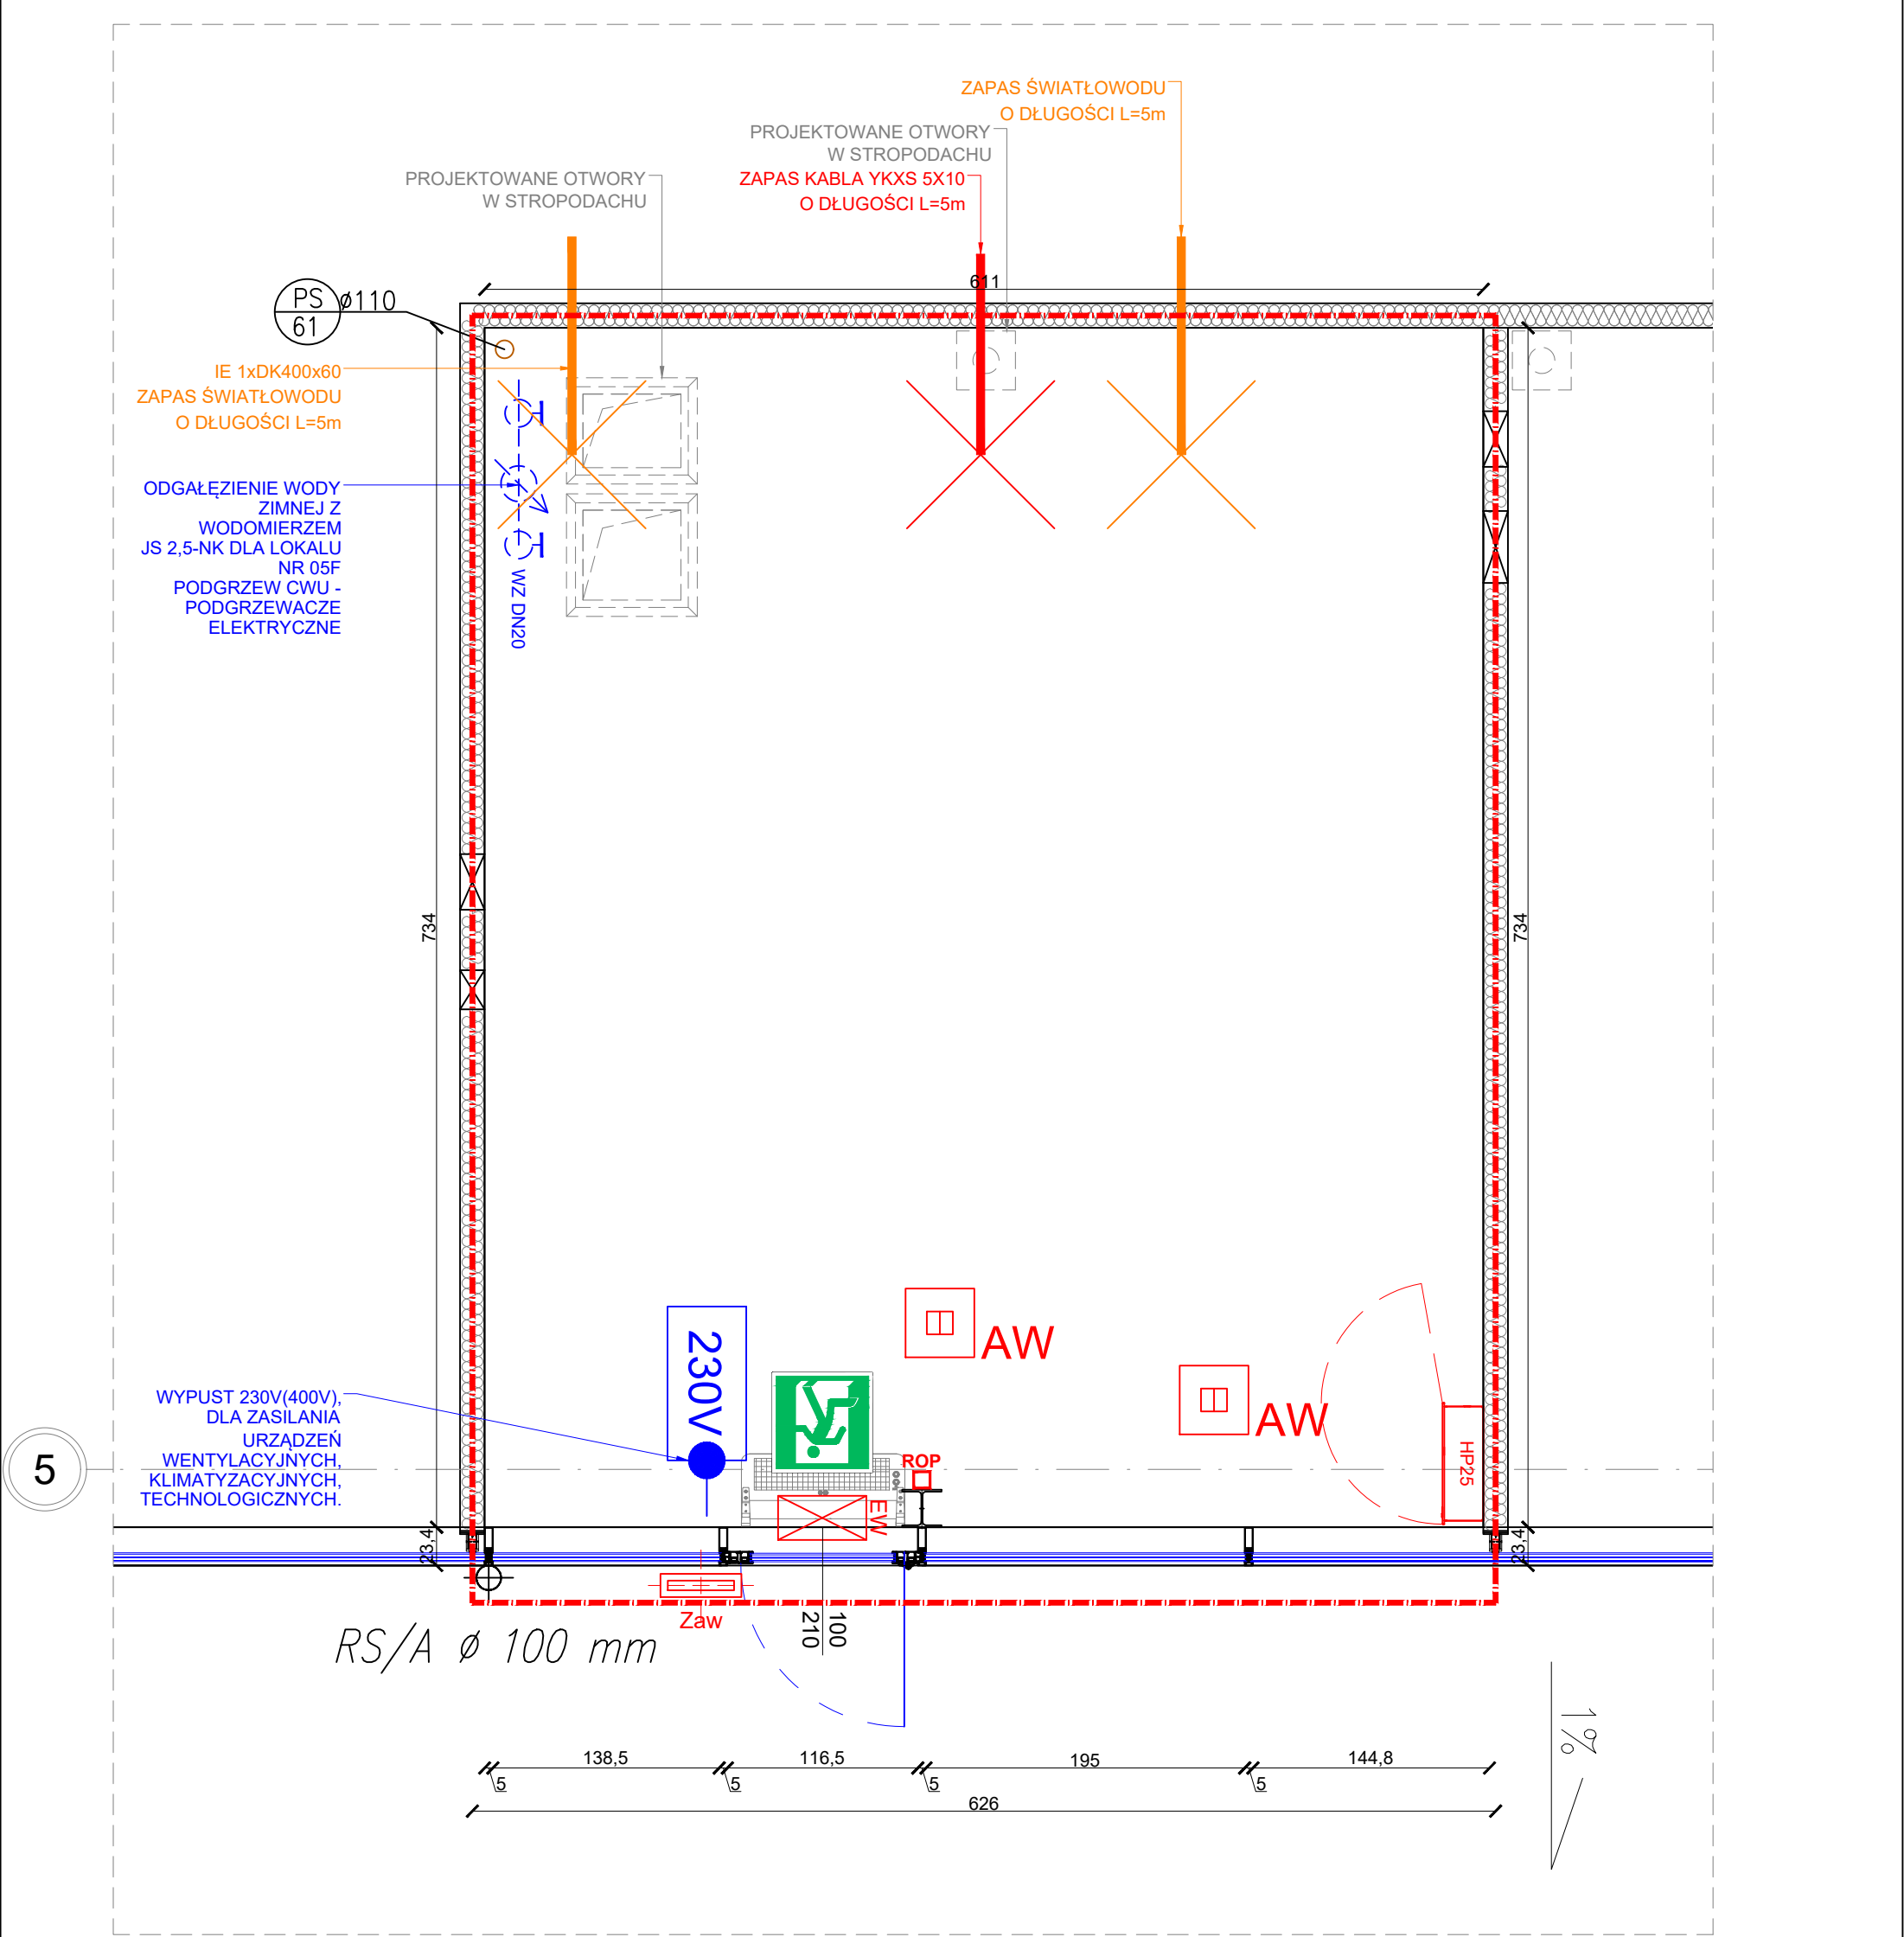


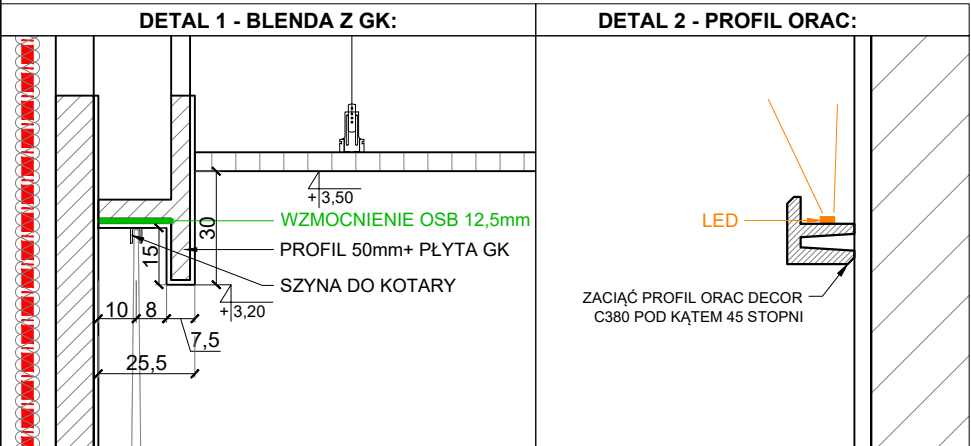




OZNACZENIA INSTALACJI:			
	WYPUST 230V(400V), DLA ZASILANIA URZĄDZEŃ WENTYLACYJNYCH, KLIMATYZACYJNYCH, TECHNOLOGICZNYCH.		OPRAWA KIERUNKOWA LED AT 2W IP44, 1h Z PIKTOGRAMEM
	ODGAŁĘZIENIE WODY ZIMNEJ Z WODOMIERZEM JS 2,5-NK DLA LOKALU NR 05F PODGRZEW CWU - PODGRZEWACZE ELEKTRYCZNE		OPRAWA AWARYJNA LED AT 3W IP66, 1h z MODUŁEM HTR-25
	IE 1xDK400x60 ZAPAS ŚWIATŁOWODU O DŁUGOŚCI L=5m		OPRAWA AWARYJNA LED AT 6W IP44, 1h OPTYKA OTWARTA
	ZAPAS KABLA YKXS 5X10 O DŁUGOŚCI L=5m	MOC MAKSYMALNA DLA LOKALU NR 5F- Pmax=10kW	

OZNACZENIA:		UWAGA: WSZYSTKIE WYMIARY SPRAWDZIĆ NA BUDOWIE! W RAZIE WĄTPLIWOŚCI PROŚBA O KONTAKT Z PROJEKTANTEM POD NR TEL. 607888118 (8:00-17:00)				
	LINIA NAJMU	 ego studio Ewa Gawroniak - Olejniczak 60-771 Poznań, ul. Marii Konopnickiej 8 tel. 607 888 118	Projekt:	Projekt techniczny architektury wnętrz sklepu VERONA w PARK HANDLOWY BIELSKO-BIAŁA	Nazwa: VERONA LOKAL NR L.0.05F PARK HANDLOWY BIELSKO- BIAŁA	
	ISTNIEJĄCA WITRYNA		Inwestor:	Yes Biżuteria S.A. Ul. Świerzawska 1, 60-321 Poznań	Temat: STAN ISTNIEJĄCY	
	ŚCIANA WYDZIELAJĄCA PROJETOWANY LOKAL		Projektant:	mgr inż. arch. NATALIA JACHIMCZYK WP-OIA/OKK/UPB/56/2008		
			Projektant sprawdzający:	mgr inż. arch. Magdalena Joanna Dzioba WP-OIA/OKK/UpB/14/2006	Data:	27.09.2024
			Opracowanie:	mgr inż. arch. Katarzyna Holeczek	Format:	A3
		Branża:	Architektura wnętrz	Skala:	1:40	Rysunek: 01

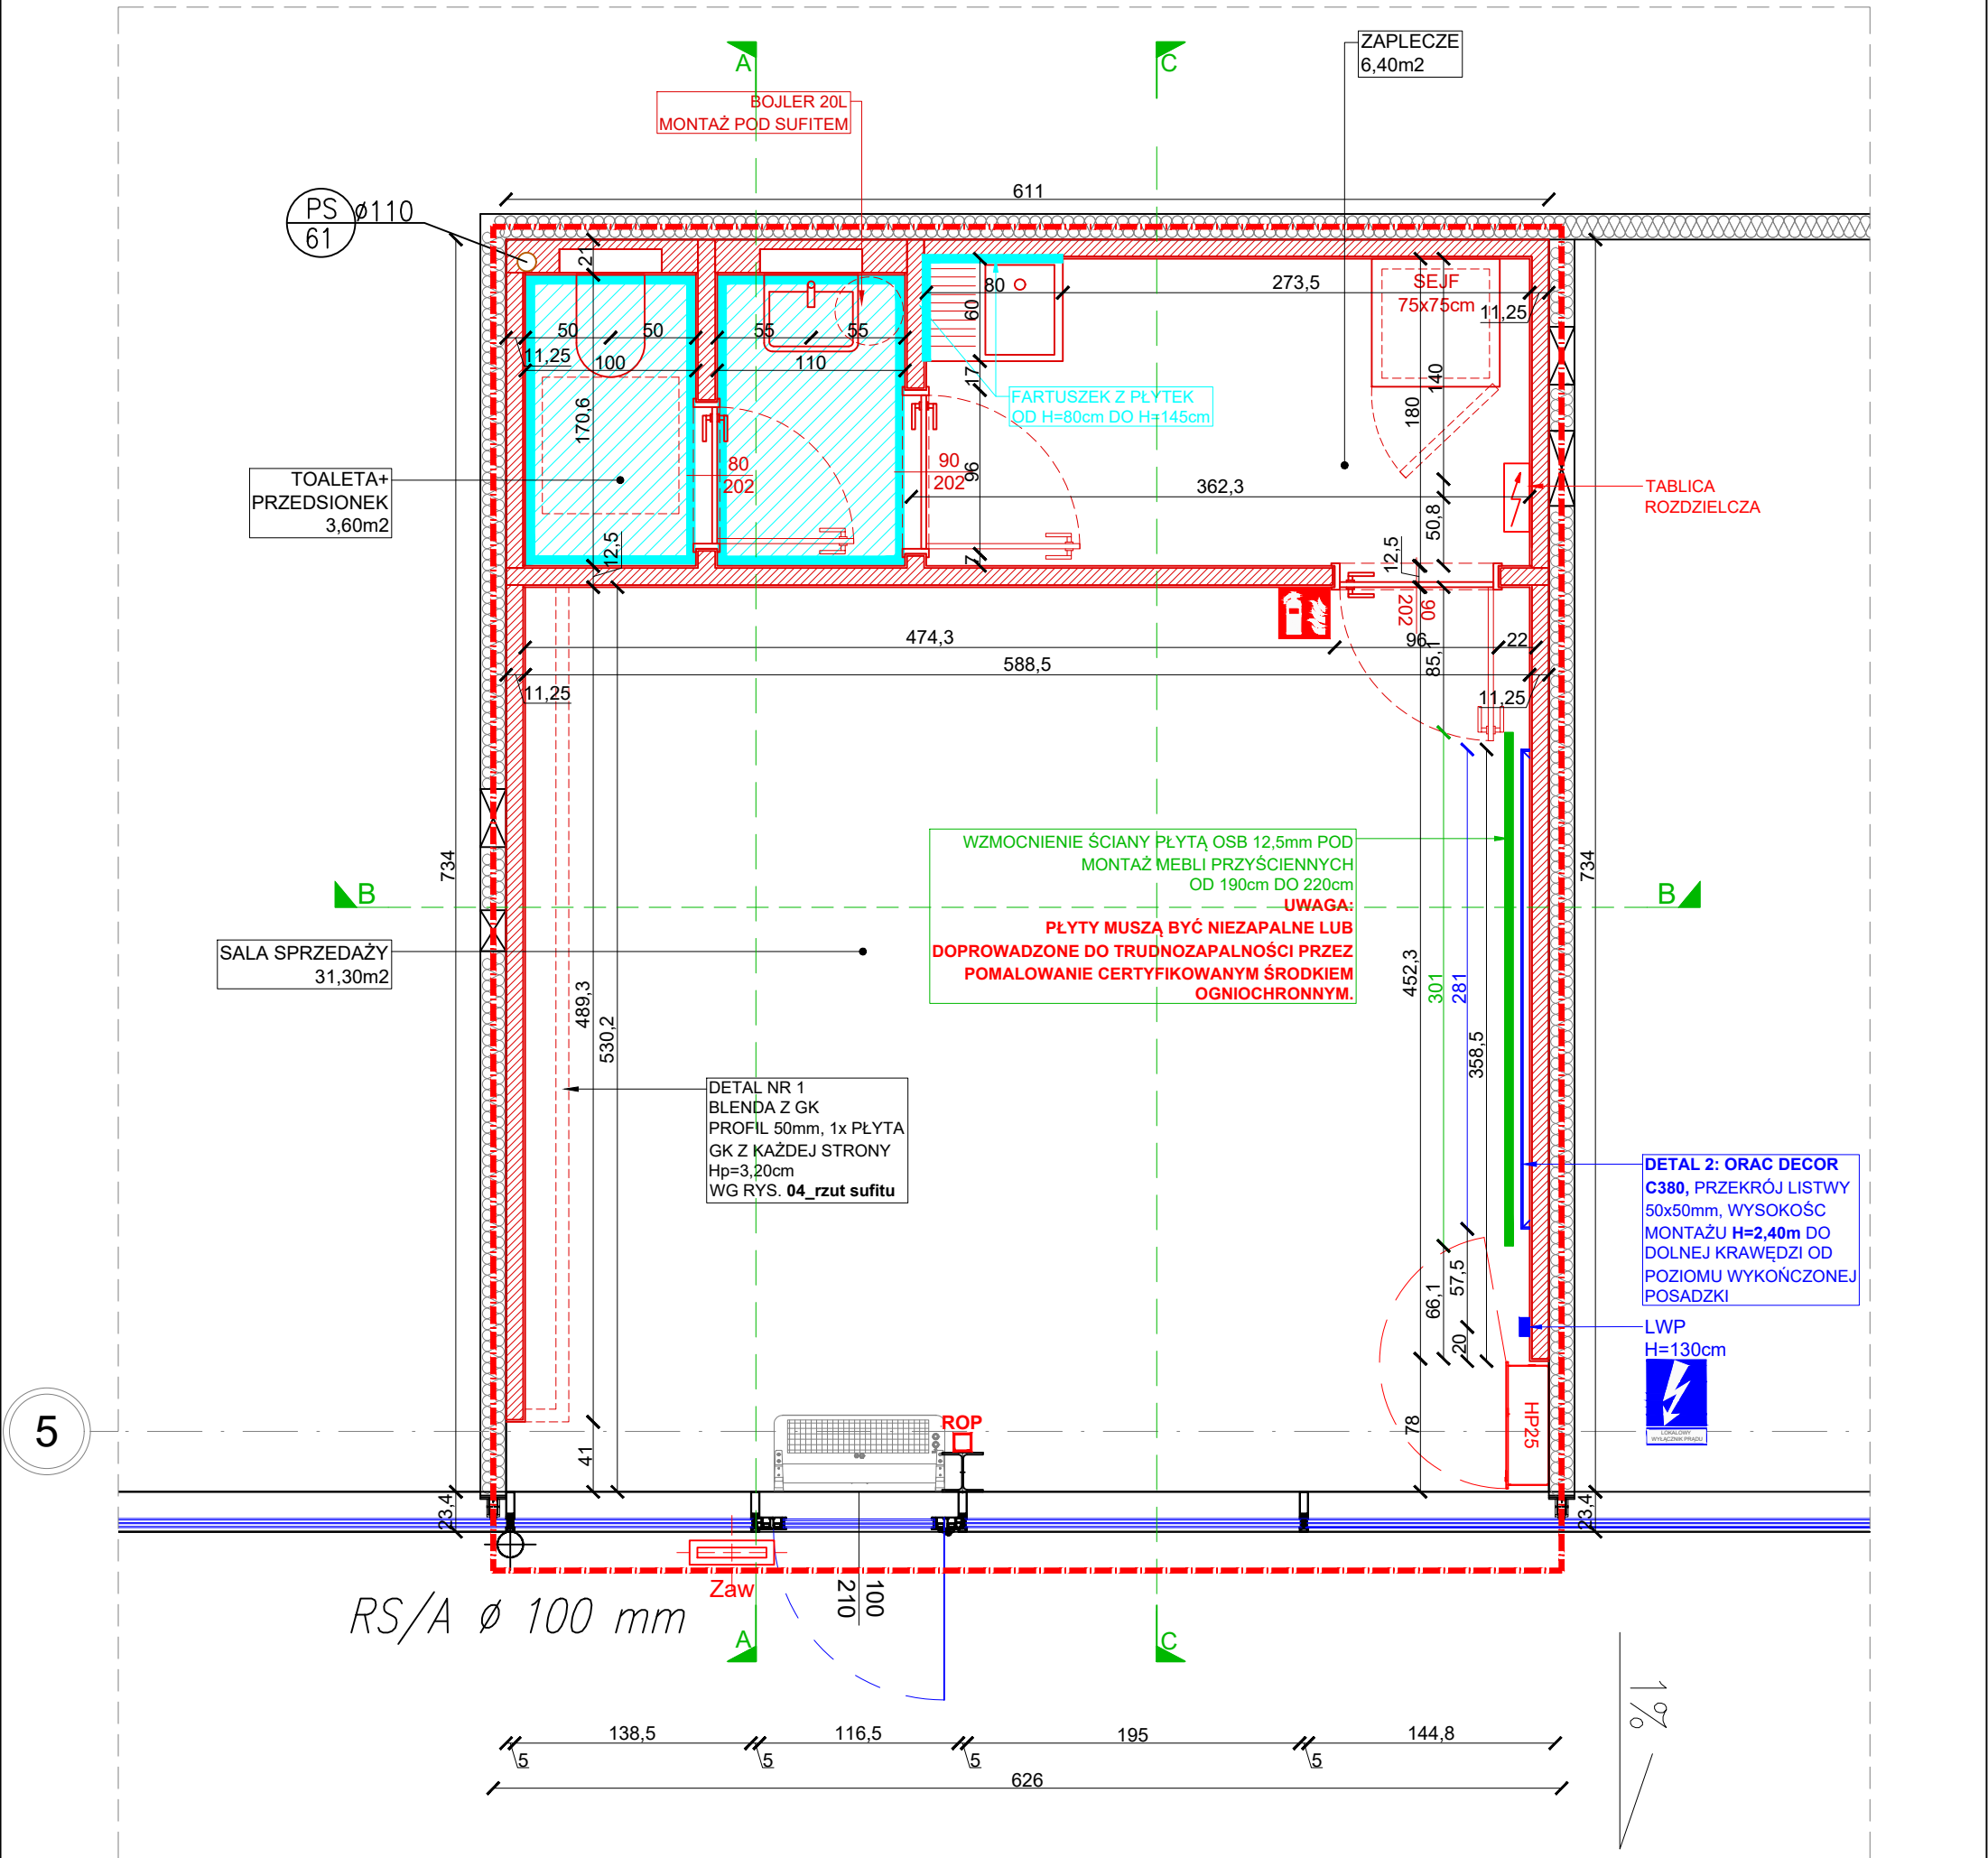


OZNACZENIA:	
	ŚCIANA DZIAŁOWA SAMONOŚNA- KONSTRUKCJA SYSTEMOWA RUSZT STALOWY PROFIL CW100mm i UW100mm WYKOŃCZENIE OBUSTRONNE PŁYTĄ G/K (1x), PŁYTOWANIE OK 20cm PONAD POZIOMEM SUFITU PODWIESZANEGO
	PRZEDŚCIANKA SAMONOŚNA- KONSTRUKCJA SYSTEMOWA RUSZT STALOWY PROFIL CW100mm i UW100mm WYKOŃCZENIE JEDNOSTRONNE PŁYTĄ G/K (1x), PŁYTOWANIE OK 20cm PONAD POZIOMEM SUFITU PODWIESZANEGO
	WZMOCNIENIE PŁYTĄ OSB 12,5mm - POD MONTAŻ MEBLI PRZYŚCIENNYCH OD H=180cm DO H=200cm
	ZABEZPIECZENIE PRZECIW WILGOCI TOALETA + PRZEDSIONEK: POSADZKA: FOLIA+ PŁYTEKI, ŚCIANY: PŁYTKI DO H=2,10m (TJ DO WYSOKOŚCI OPASKI DRZWIOWEJ) ZAPLECZE: FARTUSZEK Z PŁYTEK OD H=80cm DO H=145cm

UWAGI:		UWAGA: WSZYSTKIE WYMIARY SPRAWDZIĆ NA BUDOWIE! W RAZIE WĄTPLIWOŚCI PROŚBA O KONTAKT Z PROJEKTANTEM POD NR TEL. 607888118 (8:00-17:00)						
1. WSZYSTKIE ŚCIANY MALOWANE NA KOLOR BIAŁY RAL 9010. 2. DRZWI DO ZAPLECZA W KOLORZE BIAŁYM. ŚWIATŁO PRZEJŚCIA 90cm. OTWÓR POD MONTAŻ DRZWI NALEŻY WYKONAC ZGODNIE Z WYTYCZNYMI PRODUCENTA DRZWI. 3. PŁYTY WYKORZYSTANE DO WZMOCNIENI MUSZĄ BYĆ NIEZAPALNE LUB DOPROWADZONE DO TRUDNOZAPALNOŚCI PRZEZ POMALOWANIE CERTYFIKOWANYM ŚRODKIEM OGNIOSCHRONNYM. 4. WSZYSTKIE WYMIARY POTWIERDZIĆ NA BUDOWIE.		 ego studio Ewa Gawroniak - Olejniczak 60-771 Poznań, ul. Marii Konopnickiej 8 tel. 607 888 118		Projekt: Projekt techniczny architektury wnętrz sklepu VERONA w PARK HANDLOWY BIELSKO-BIAŁA Inwestor: Yes Biżuteria S.A. Ul. Świerzawska 1, 60-321 Poznań Projektant: mgr inż. arch. NATALIA JACHIMCZYK WP-OIA/OKK/UPB/56/2008 Projektant sprawdzający: mgr inż. arch. Magdalena Joanna Dzioba WP-OIA/OKK/UpB/14/2006 Opracowanie: mgr inż. arch. Katarzyna Holeczek Branża: Architektura wnętrz		Nazwa: VERONA LOKAL NR L.0.05F PARK HANDLOWY BIELSKO- BIAŁA Temat: RZUT BUDOWLANY Data: 27.09.2024 Skala: 1:40 Format: A3 Rysunek: 02		

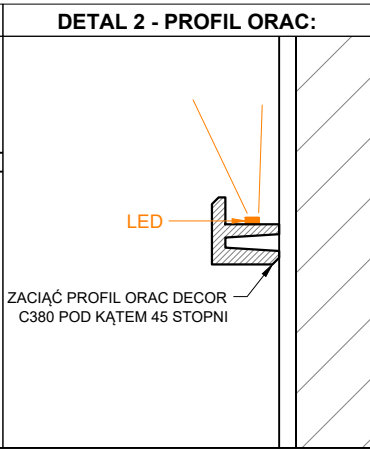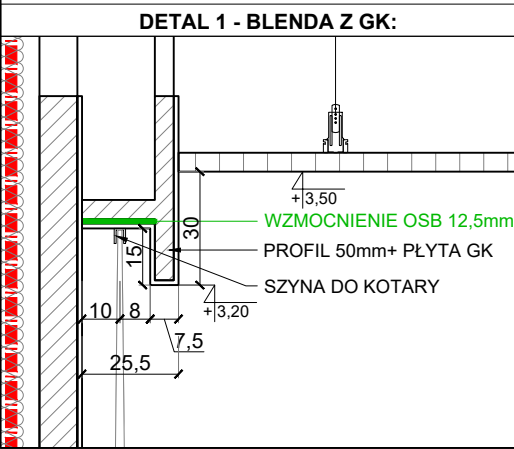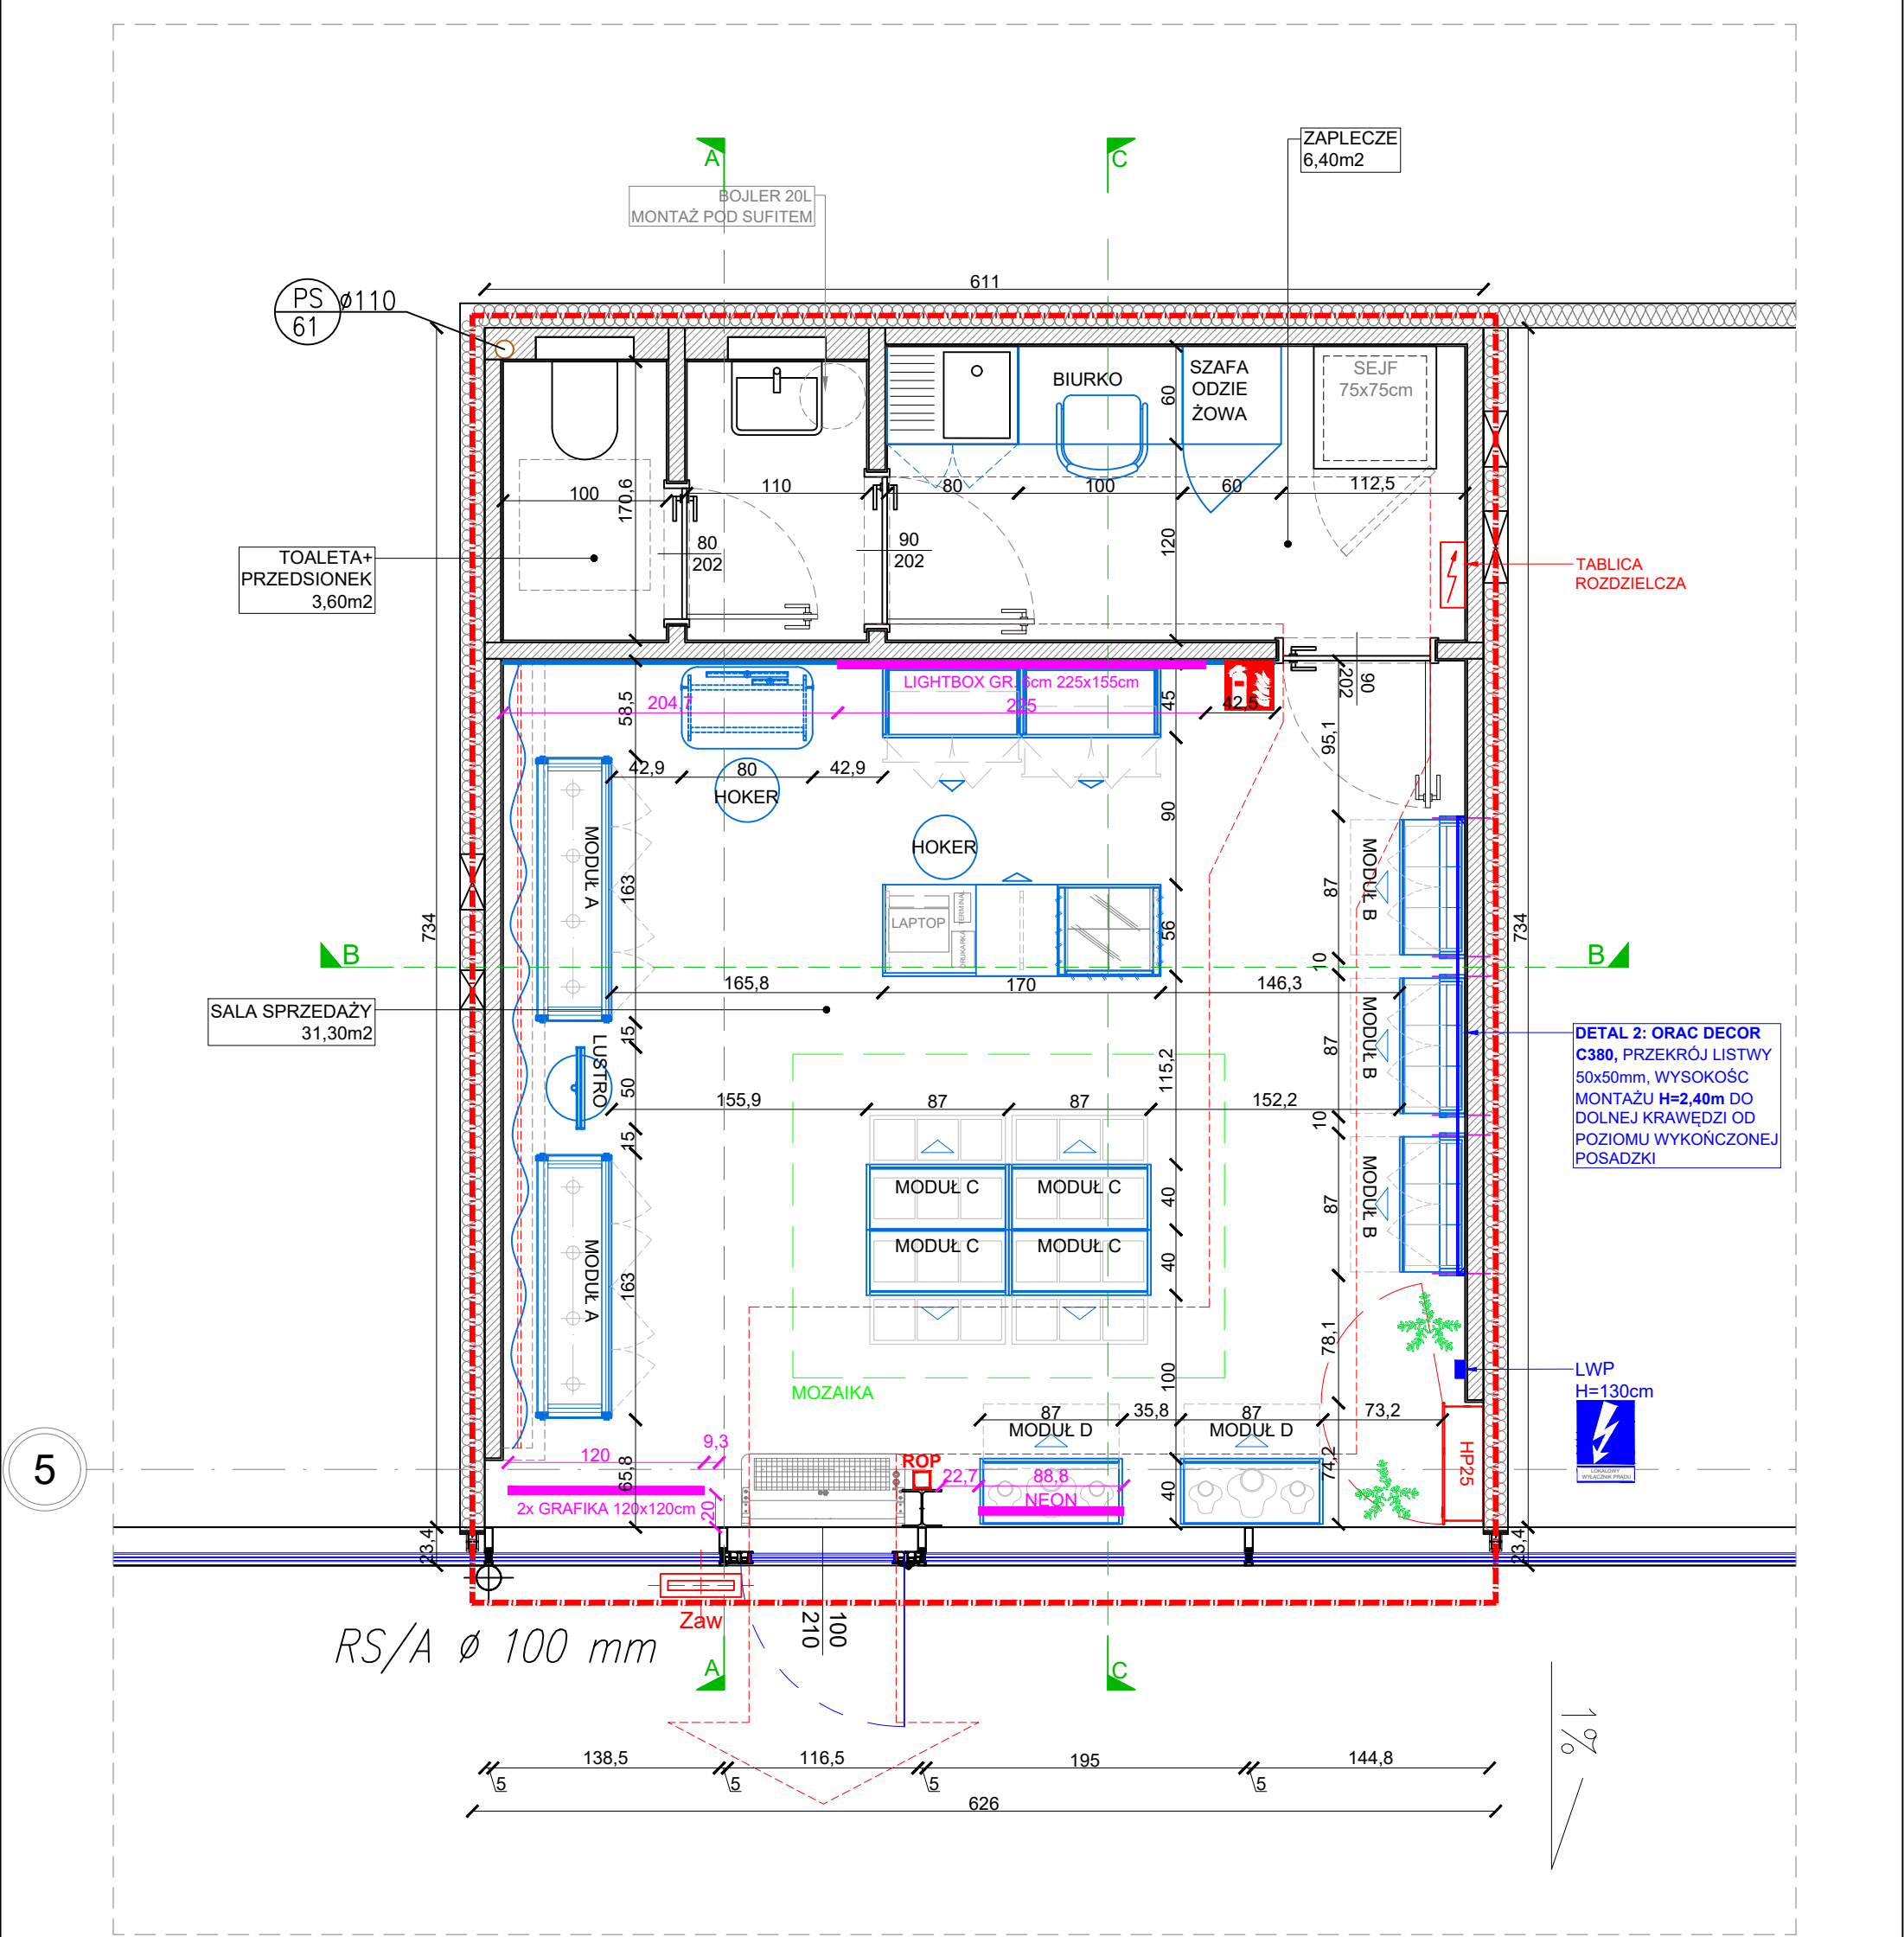

UWAGA: WSZYSTKIE WYMIARY SPRAWDZIĆ NA BUDOWIE! W RAZIE WĄTPLIWOŚCI PROŚBA O KONTAKT Z PROJEKTANTEM POD NR TEL. 607888118 (8:00-17:00)			
ego studio Ewa Gawroniak - Olejniczak 60-771 Poznań, ul. Marii Konopnickiej 8 tel. 607 888 118		Projekt: Projekt techniczny architektury wnętrz sklepu VERONA w PARK HANDLOWY BIELSKO-BIAŁA Inwestor: Yes Biżuteria S.A. Projektant: mgr inż. arch. NATALIA JACHIMCZYK WP-OIA/OKK/UPB/56/2008 Projektant sprawdzający: mgr inż. arch. Magdalena Joanna Dzioba WP-OIA/OKK/UpB/14/2006 Opracowanie: mgr inż. arch. Katarzyna Holeczek Branża: Architektura wnętrz	
Nazwa: VERONA LOKAL NR L.0.05F PARK HANDLOWY BIELSKO- BIAŁA		Temat: RZUT WYPOSAŻENIA	
Data:	27.09.2024	Format:	A3
Skala:	1:40	Rysunek:	03


ZESTAWIENIE POWIERZCHNI UŻYTKOWEJ	
SALA SPRZEDAŻY	31,30m ²
ZAPLECZE	6,40m ²
TOALETA+ PRZEDSIONEK	3,60m ²
CAŁKOWITA POW. UŻYTKOWA	41,30m²

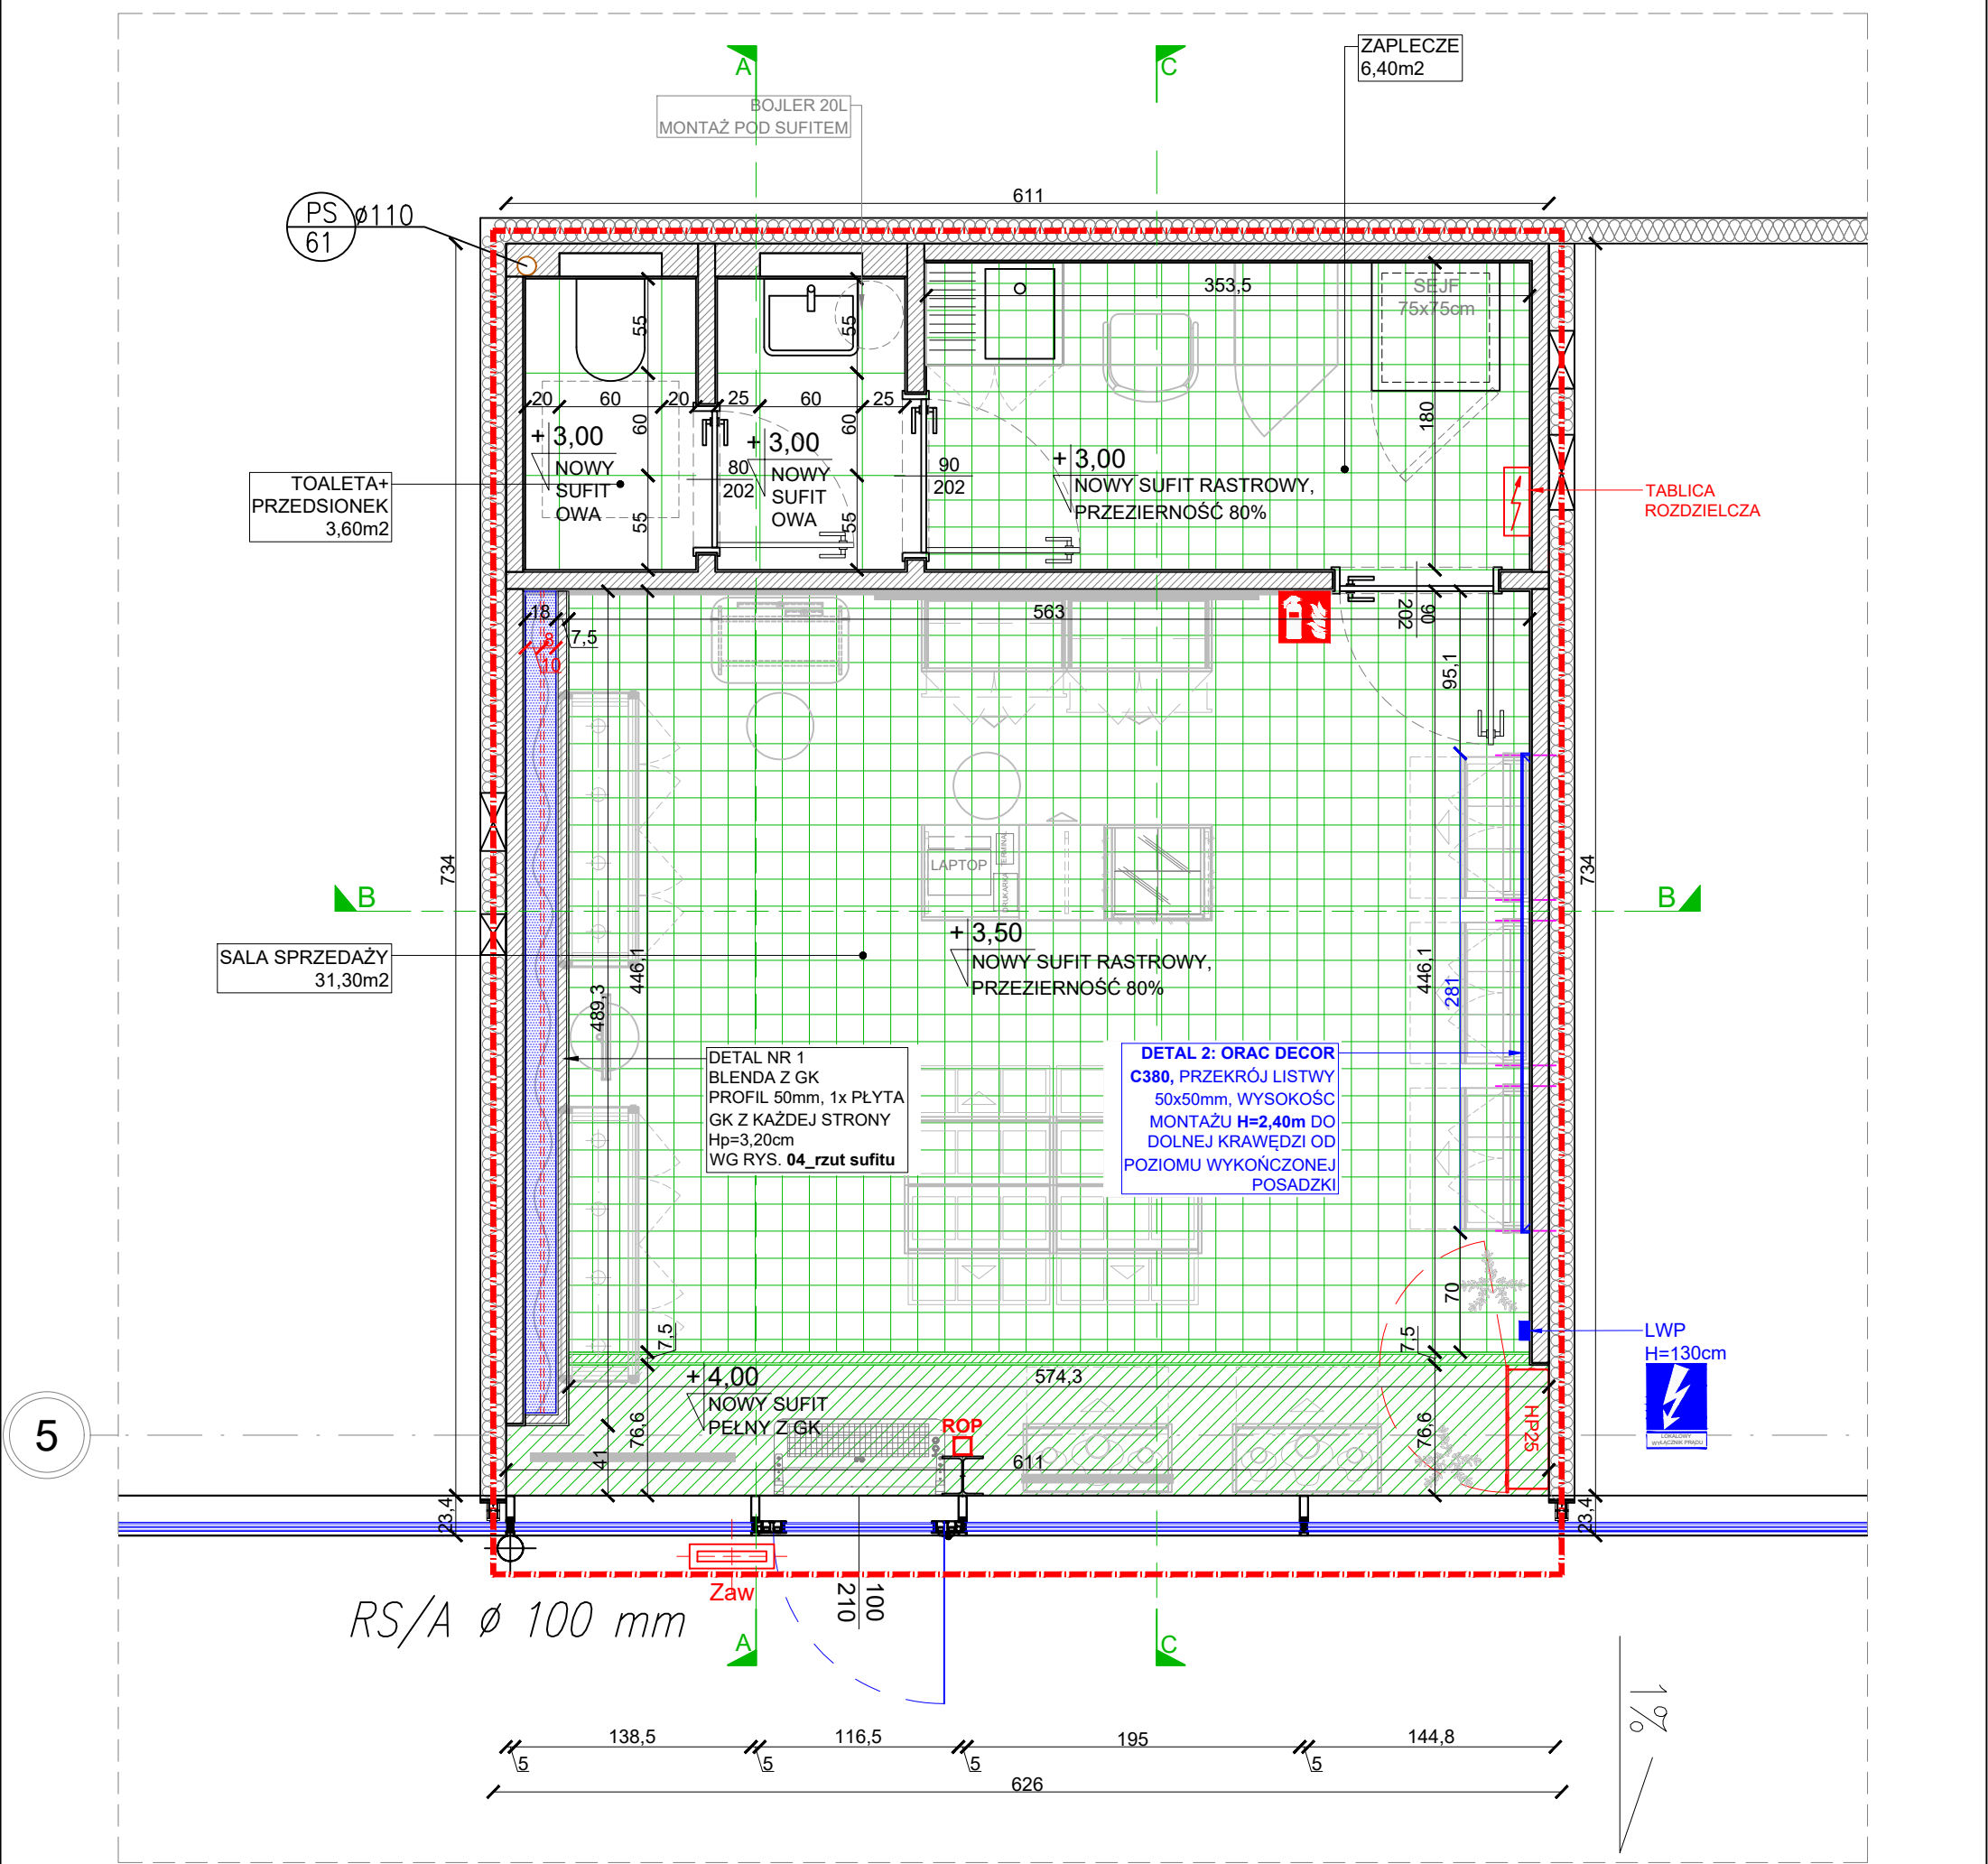

DETAL 1 - BLENDY Z GK:	DETAL 2 - PROFIL ORAC:	OZNACZENIA:
		LISTWA DEKORACYJNA ORAC DECOR C380, PRZEKRÓJ LISTWY LISTWY 50X50MM, WYSOKOŚĆ MONTAŻU H=2,40m DO DOLNEJ KRAWĘDZI OD POZIOMU WYKOŃCZONEJ POSADZKI BLENDY G/K MASKUJĄCA SZYNY PROFIL 50mm, 1x PŁYTA GK Z KAŻDEJ STRONY Hspodu=3,20m SYNA DO KOTARY


OZNACZENIA:	ZESTAWIENIE POWIERZCHNI UŻYTKOWEJ								
LINIA NAJMU STREFA WITRYNY: PROJEKTOWANY SUFIT PEŁNY Z PŁYTY GK WYSOKOŚĆ PODWIESZENIA SUFITU: H=4,00m SALA SPRZEDAŻY, ZAPLECZE: PROJEKTOWANY SUFIT RASTROWY TYPU BARWA SYSTEM 100x100, KOLOR BIAŁY, POWIERZCHNIA OTWOROWANIA 80%; WYSOKOŚĆ PODWIESZENIA SUFITU: SALA SPRZEDAŻY- H=3,50m ZAPLECZE- H=3,00m TOALETA, PRZEDSIONEK: PROJEKTOWANY SUFIT TYPU OWA H=3,00m	<table><tr><td>SALA SPRZEDAŻY</td><td>31,30m²</td></tr><tr><td>ZAPLECZE</td><td>6,40m²</td></tr><tr><td>TOALETA+ PRZEDSIONEK</td><td>3,60m²</td></tr><tr><td>CAŁKOWITA POW. UŻYTKOWA</td><td>41,30m²</td></tr></table>	SALA SPRZEDAŻY	31,30m²	ZAPLECZE	6,40m²	TOALETA+ PRZEDSIONEK	3,60m²	CAŁKOWITA POW. UŻYTKOWA	41,30m²
SALA SPRZEDAŻY	31,30m²								
ZAPLECZE	6,40m²								
TOALETA+ PRZEDSIONEK	3,60m²								
CAŁKOWITA POW. UŻYTKOWA	41,30m²								

WAGA: WSZYSTKIE WYMIARY SPRAWDZIĆ NA BUDOWIE! W RAZIE WĄTPLIWOŚCI PROŚBA O KONTAKT Z PROJEKTANTEM POD NR TEL. 607888118 (8:00-17:00)	Projekt: Projekt techniczny architektury wnętrz sklepu VERONA w PARK HANDLOWY BIELSKO-BIAŁA Inwestor: Yes Biżuteria S.A. Ul. Świerżawska 1, 60-321 Poznań Projektant: mgr inż. arch. NATALIA JACHIMCZYK WP-OIA/OKK/UPB/56/2008 Projektant sprawdzający: mgr inż. arch. Magdalena Joanna Dzioba WP-OIA/OKK/UpB/14/2006 Opracowanie: mgr inż. arch. Katarzyna Holeczek Branża: Architektura wnętrz	Nazwa: VERONA LOKAL NR L.0.05F PARK HANDLOWY BIELSKO- BIAŁA Temat: RZUT SUFITU Data: 27.09.2024 Skala: 1:40 Format: A3 Rysunek: 04
--	--	--

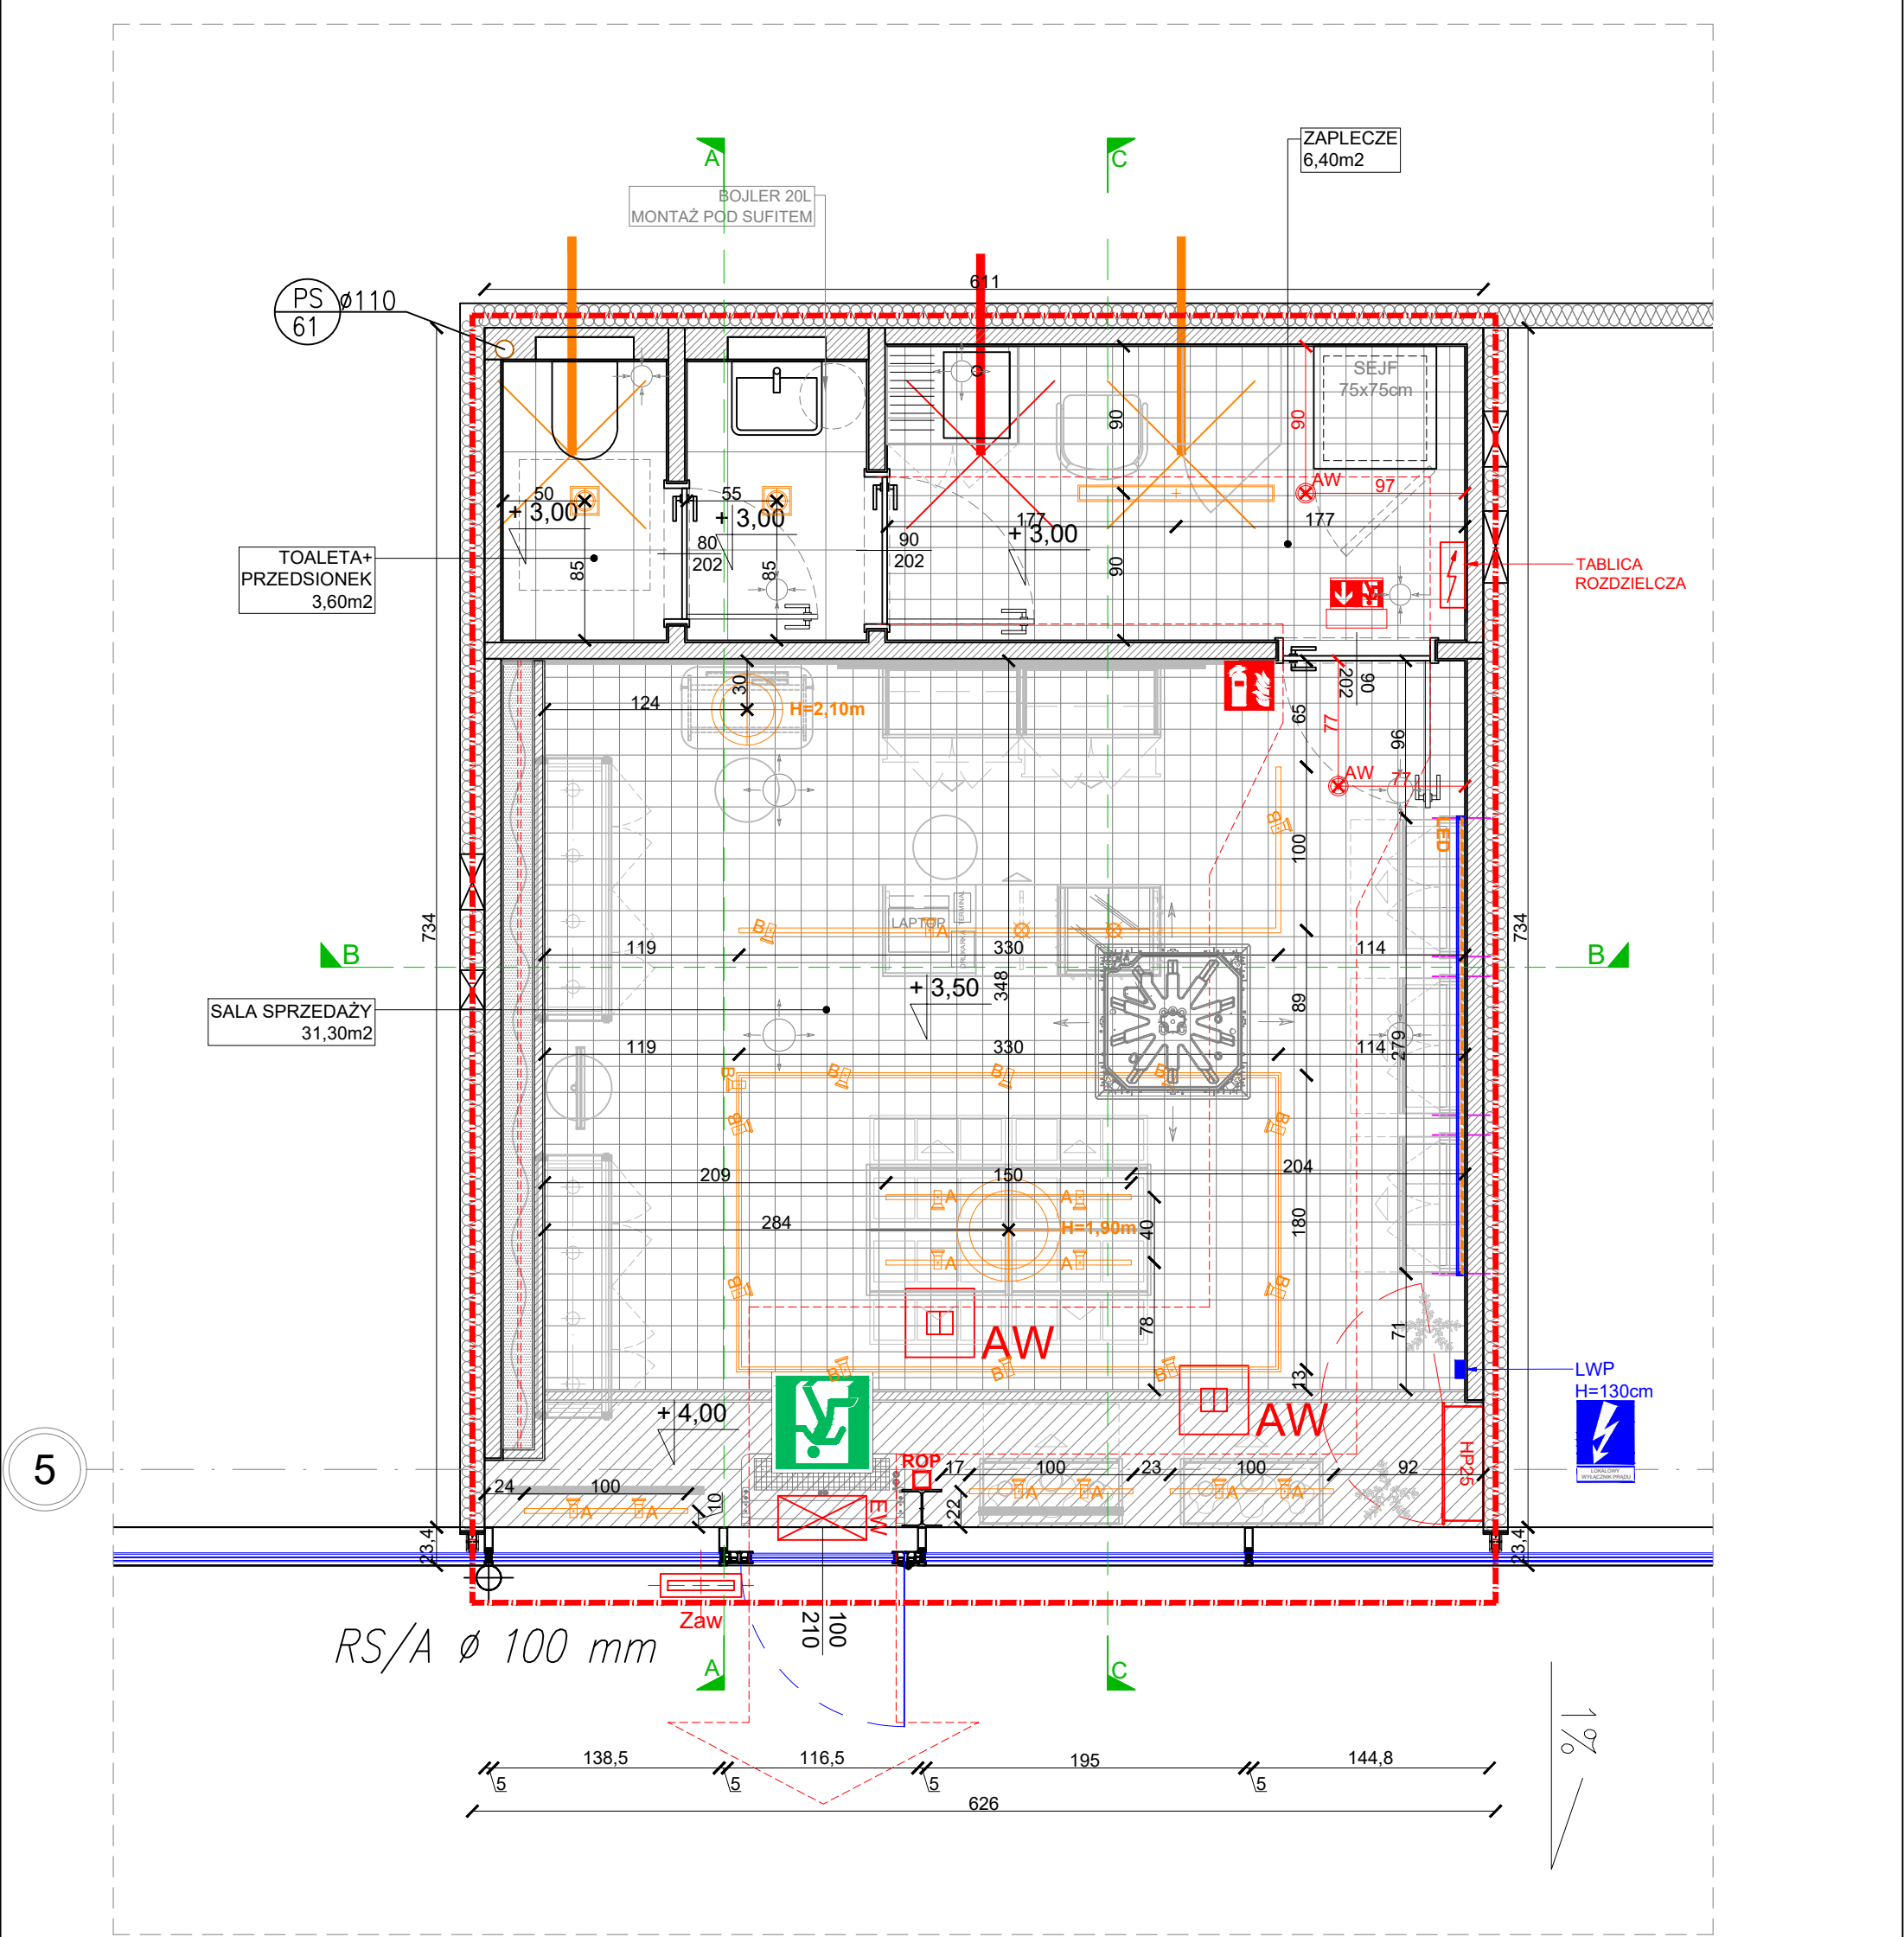


OZNACZENIA:					
	OPRAWA KIERUNKOWA LED AT 2W IP44, 1h Z PIKTOGRAMEM		IE 1xDK400x60 ZAPAS ŚWIATŁOWODU O DŁUGOŚCI L=5m		GAŚNICA
	OPRAWA AWARYJNA LED AT 3W IP66, 1h Z MODUŁEM HTR-25		ZAPAS KABLA YKXS 5X10 O DŁUGOŚCI L=5m		NOWA TABLICA ROZDZIELCZA
	OPRAWA AWARYJNA LED AT 6W IP44, 1h OPTYKA OTWARTA				

OZNACZENIA:			ZESTAWIENIE POWIERZCHNI UŻYTKOWEJ			
	OPRAWY NA SZYNIE / SZEROKI KĄT / BARWA 3500 KOLOR SZYNY I PROJEKTORÓW - BIAŁY MAT STRUKTURA,		ZNAK BEZPIECZEŃSTWA OŚWIETLONY WEWNĘTRZNIE ONTEC G E1E 301 M ST/W (PROD. TM TECHNOLOGIE) NA ZAWIESIU LINKOWYM. UWAGA - PRZY DRZWIACH NA ZAPLECZU OPRAWA Z PIKTOGRAMEM WSKAZUJĄCYM KIERUNEK EWAKUACJI		SALA SPRZEDAŻY	31,30m2
	OPRAWY DEKORACYJNE / ŹRÓDŁO ŚWIATŁA - BARWA 3500; TKANINA: KOLOR BIAŁY MAT STRUKTURA PLISOWANA, KOLOR NR 303102 H=38cm - 1 SZTUKA H=54,5cm - 1 SZTUKA		OPRAWA AWARYJNA ONTEC R M2 102 M AT/W (PROD. TM TECHNOLOGIE)		ZAPLECZE	6,40m2
	OPRAWY NA SZYNIE / WĄSKI KĄT / BARWA 3500 / NAD LADĄ OPRAWA - SKIEROWANA W DÓŁ OPRAWA - SKIEROWANA NA MEBEL KOLOR SZYNY I PROJEKTORÓW - BIAŁY MAT STRUKTURA				TOALETA+ PRZEDSIONEK	3,60m2
			UWAGA: WSZYSTKIE WYMIARY SPRAWDZIĆ NA BUDOWIE! W RAZIE WĄTPLIWOŚCI PROŚBA O KONTAKT Z PROJEKTANTEM POD NR TEL. 607888118 (8:00-17:00)		CAŁKOWITA POW. UŻYTKOWA	41,30m2
 Ewa Gawroniak - Olejniczak 60-771 Poznań, ul. Marii Konopnickiej 8 tel. 607 888 118			Projekt:	Projekt techniczny architektury wnętrz sklepu VERONA w PARK HANDLOWY BIELSKO-BIAŁA	Nazwa:	VERONA LOKAL NR L.0.05F PARK HANDLOWY BIELSKO- BIAŁA
			Inwestor:	Yes Biżuteria S.A. Ul. Świerzawska 1, 60-321 Poznań	Temat:	ROZMIESZCZENIE OPRAW
			Projektant:	mgr inż. arch. NATALIA JACHIMCZYK WP-OIA/OKK/UPB/56/2008		
			Projektant sprawdzający:	mgr inż. arch. Magdalena Joanna Dzioba WP-OIA/OKK/UpB/14/2006	Data:	27.09.2024
			Opracowanie:	mgr inż. arch. Katarzyna Holeczek	Format:	A3
			Branża:	Architektura wnętrz	Rysunek:	05
					Skala:	1:40

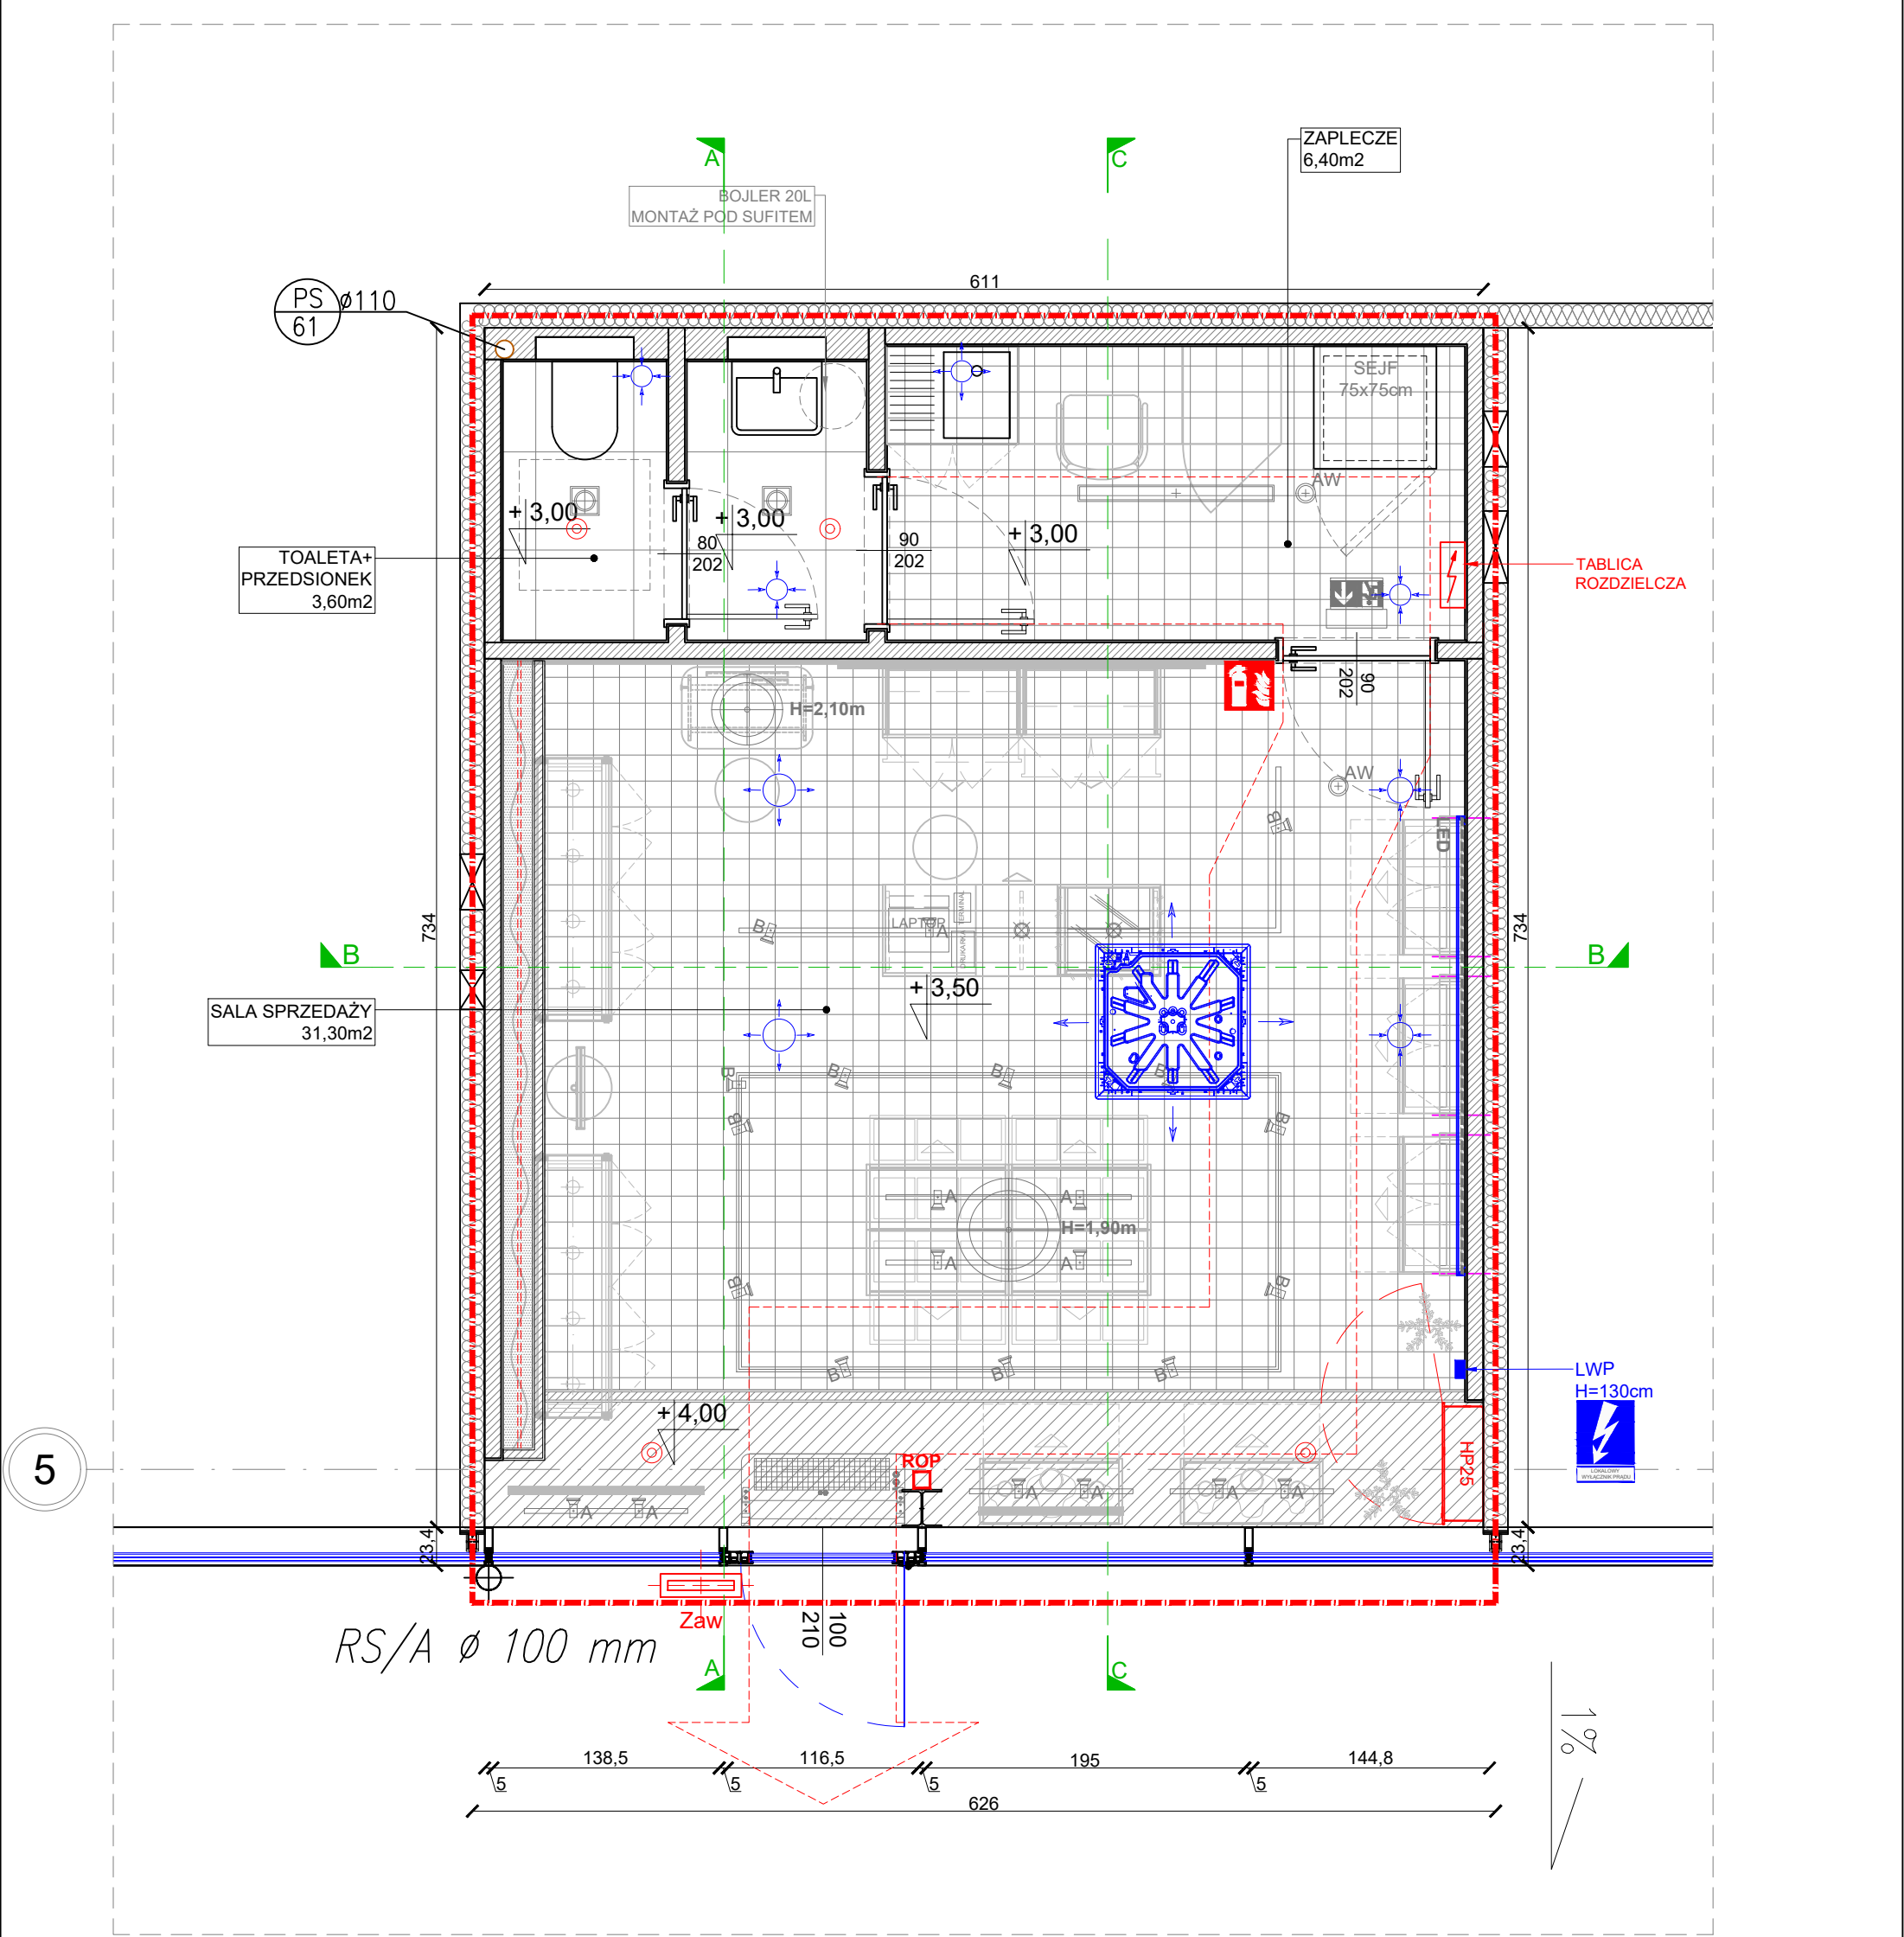


OZNACZENIA SUFITÓW:		OZNACZENIA WENT-KLIM:							
	STREFA WITRYNY: PROJEKTOWANY SUFIT PEŁNY Z PŁYTY GK WYSOKOŚĆ PODWIESZENIA SUFITU: H=4,00m		KLIMATYZATOR KASETONOWY DAIKIN SPÓD MASKOWNICY KLIMATYZATORA NA WYSOKOŚCI +3,70cm.	NOWY TRYSKACZ					
	SALA SPRZEDAŻY, ZAPLECZE: PROJEKTOWANY SUFIT RASTROWY TYPU BARWA SYSTEM 100x100, KOLOR BIAŁY , POWIERZCHNIA OTWOROWANIA 80%; WYSOKOŚĆ PODWIESZENIA SUFITU: SALA SPRZEDAŻY- H=3,50m ZAPLECZE- H=3,00m			ZESTAWIENIE POWIERZCHNI UŻYTKOWEJ					
	TOALETA, PRZEDSIONEK: PROJEKTOWANY SUFIT TYPU OWA H=3,00m			SALA SPRZEDAŻY	31,30m2		ZAPLECZE	6,40m2	
	SALA SPRZEDAŻY WZMOCNIENIE BLENDY PŁYTĄ OSB POD MONTAŻ PROWADNICZY DO KOTARY UWAGA: PŁYTY MUSZĄ BYĆ NIEZAPALNE LUB DOPROWADZONE DO TRUDNOZAPALNOŚCI PRZEZ POMALOWANIE CERTYFIKOWANYM ŚRODKIEM OGNIOSCHRONNYM.		ANEMOSTATY	TOALETA+ PRZEDSIONEK		3,60m2			
				CAŁKOWITA POW. UŻYTKOWA 41,30m2					
UWAGA: WSZYSTKIE WYMIARY SPRAWDZIĆ NA BUDOWIE! W RAZIE WĄTPLIWOŚCI PROŚBA O KONTAKT Z PROJEKTANTEM POD NR TEL. 607888118 (8:00-17:00)						Nazwa:		VERONA LOKAL NR L.0.05F PARK HANDLOWY BIELSKO- BIAŁA	
						Temat:		RZUT ZBIORCZY SUFITU	
 Ewa Gawroniak - Olejniczak 60-771 Poznań, ul. Marii Konopnickiej 8 tel. 607 888 118		Projekt:	Projekt techniczny architektury wnętrz sklepu VERONA w PARK HANDLOWY BIELSKO-BIAŁA		Data:	27.09.2024	Format:	A3	05A
		Inwestor:	Yes Biżuteria S.A. Ul. Świerzawska 1, 60-321 Poznań		Rysunek:				
		Projektant:	mgr inż. arch. NATALIA JACHIMCZYK WP-OIA/OKK/UPB/56/2008						
		Projektant sprawdzający:	mgr inż. arch. Magdalena Joanna Dzioba WP-OIA/OKK/UpB/14/2006						
		Opracowanie:	mgr inż. arch. Katarzyna Holeczek		Skala:		1:40		
		Branża:	Architektura wnętrz						

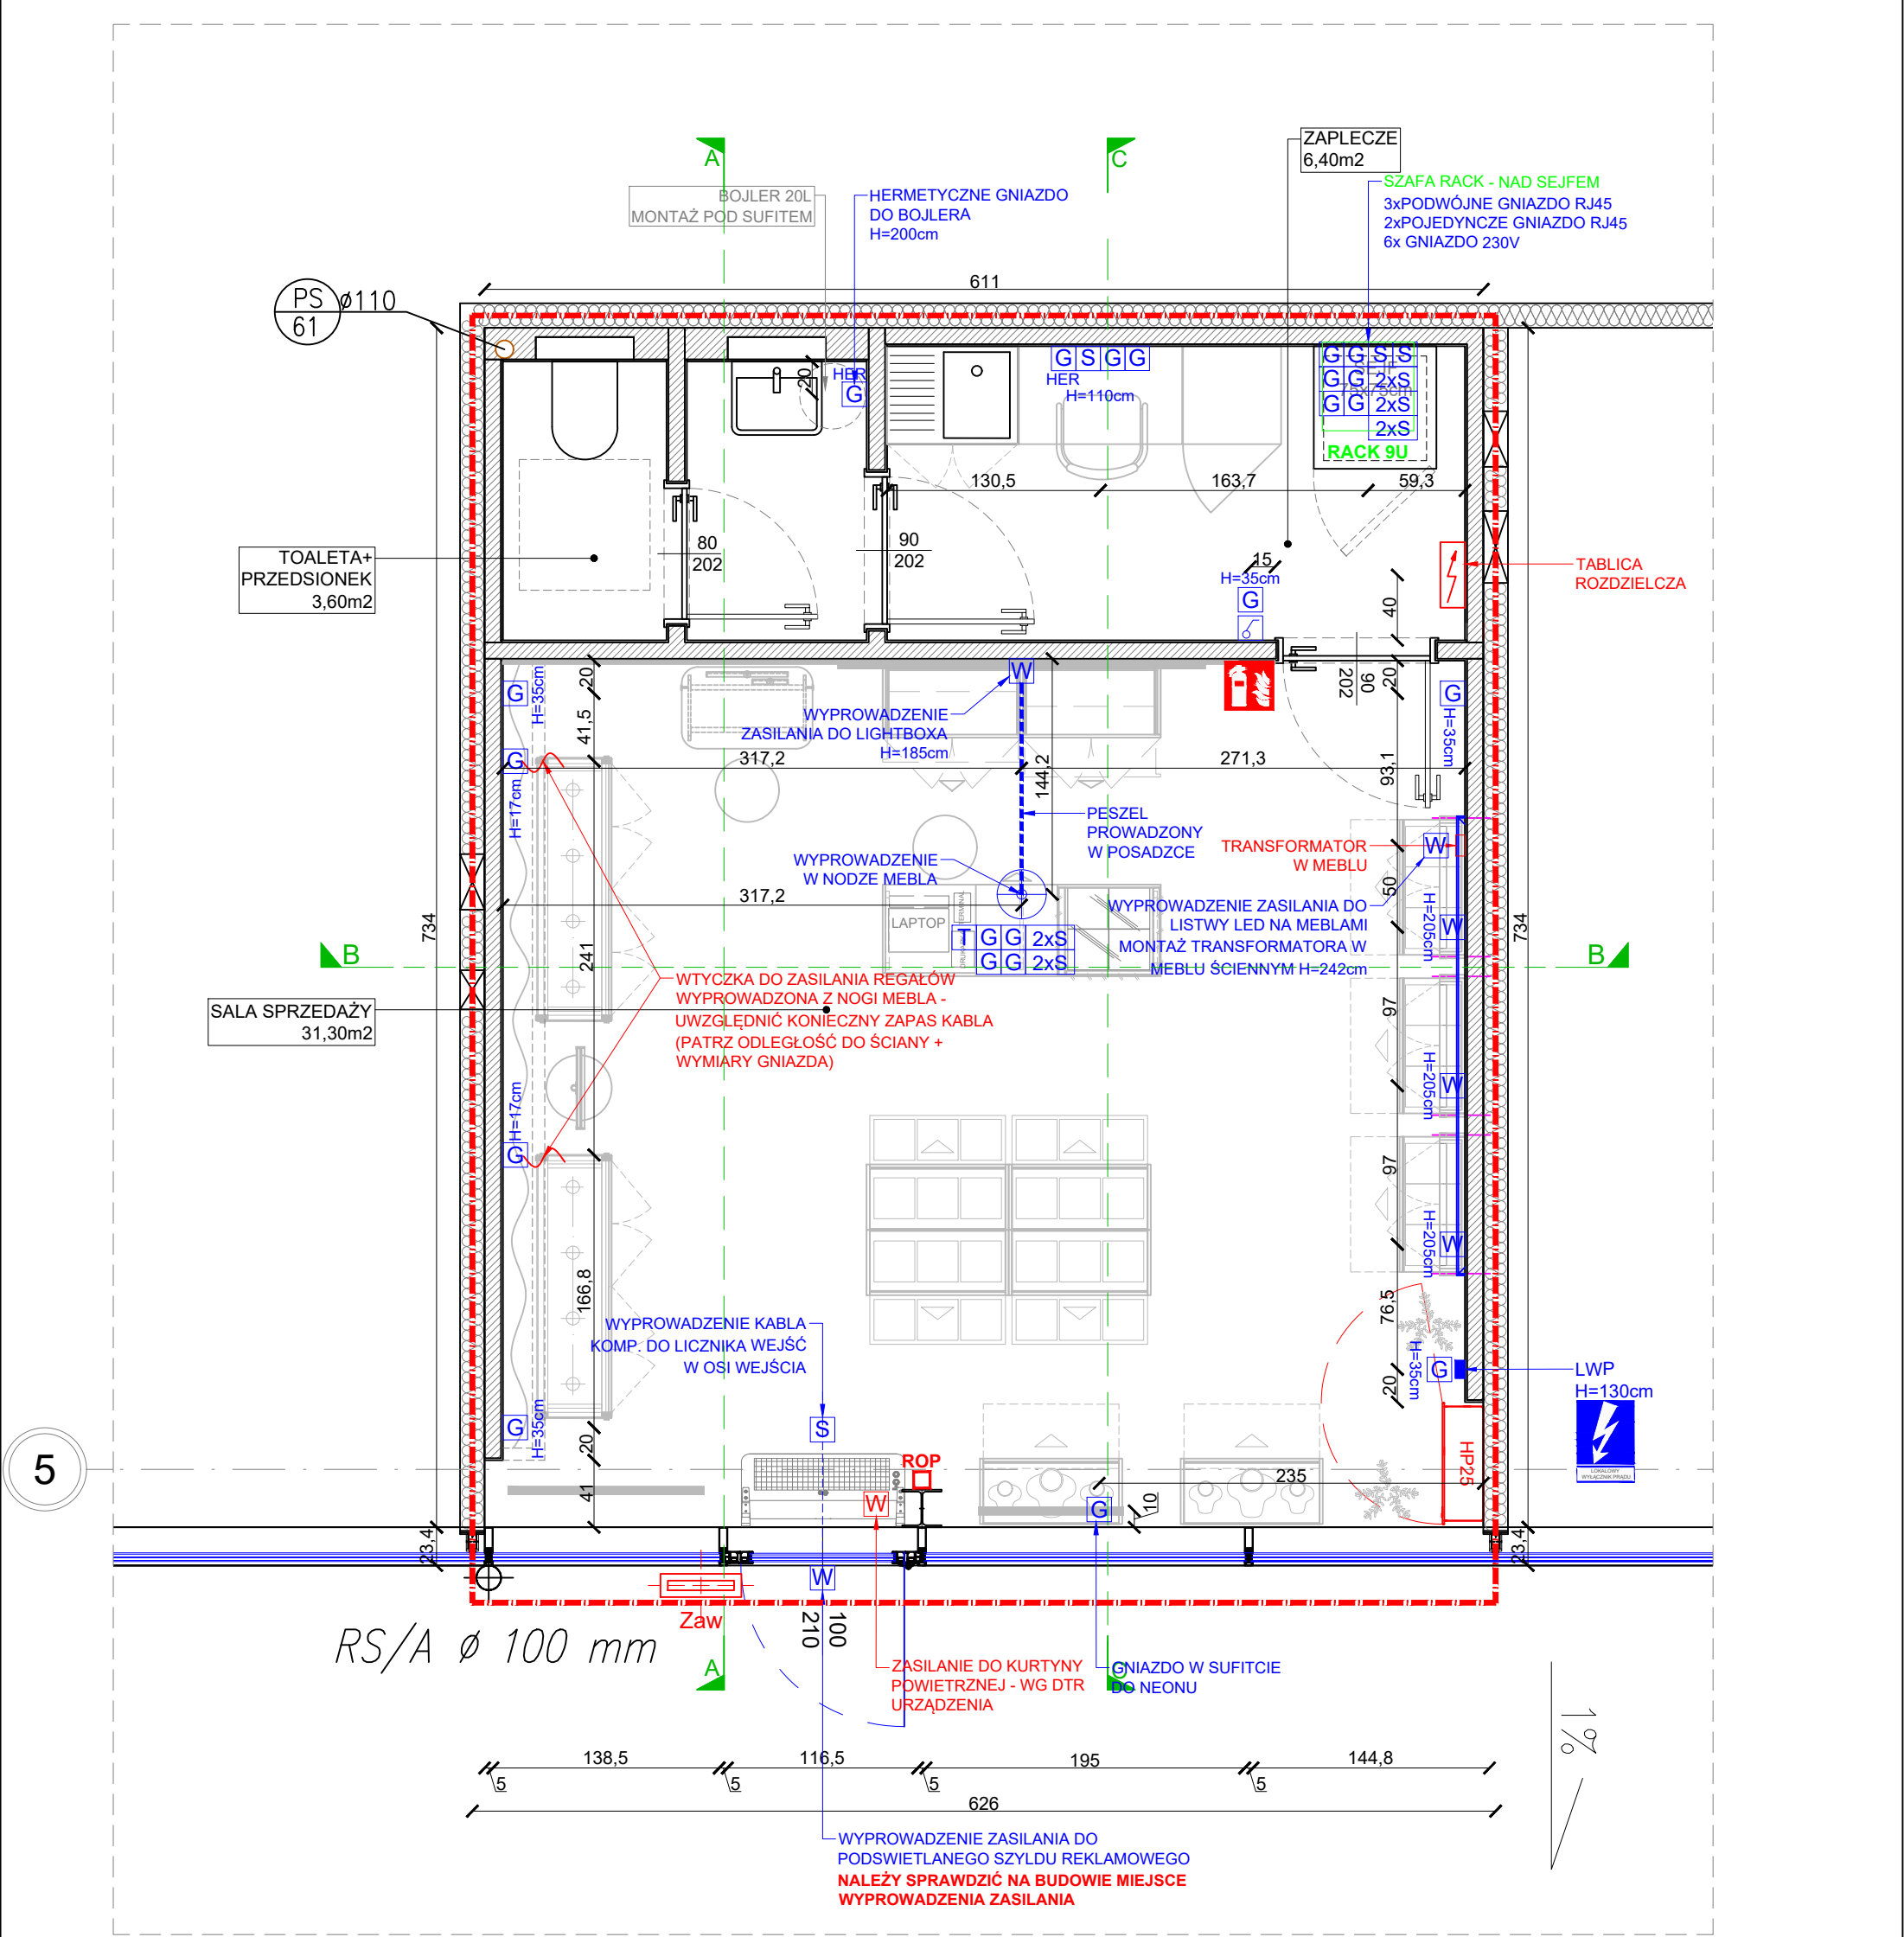

WSZYSTKIE WYMIARY NALEŻY ZEWRYFIKOWAĆ NA BUDOWIE. W PRZYPADKU ROZBIEŻNOŚCI Z PROJEKTEM NALEŻY SKONTATOWAĆ SIĘ Z PROJKTANTEM.

OZNACZENIA:				ZESTAWIENIE POWIERZCHNI UŻYTKOWEJ															
G	GNIAZDO WTYKOWE ZWYKŁE Z PODANĄ WYSOKOŚCIĄ MONTAŻU (DO OSI)		LOKALOWY WYŁĄCZNIK PRĄDU	SALA SPRZEDAŻY		31,30m2													
G HER	GNIAZDO WTYKOWE HERMETYCZNE O POZIOMIE SZCZELNOŚCI MINIMUM IP44 Z PODANĄ WYSOKOŚCIĄ MONTAŻU (DO OSI)			ZAPLECZE		6,40m2													
S	GNIAZDO INTERNETOWE W PŁASZCZYŹNIE ŚCIANY Z PODANĄ WYSOKOŚCIĄ MONTAŻU (DO OSI)		GAŚNICA		TOALETA+ PRZEDSIONEK		3,60m2												
T	GNIAZDO TELEFONICZNE			NOWA TABLICA ROZDZIELCZA		CAŁKOWITA POW. UŻYTKOWA 41,30m2													
W	WYPROWADZENIE W PŁASZCZYŹNIE ŚCIANY Z PODANĄ WYSOKOŚCIĄ, WYPROWADZIĆ KABEL - ZAPAS MINIMUM 50cm		UWAGA: WSZYSTKIE WYMIARY SPRAWDZIĆ NA BUDOWIE! W RAZIE WĄTPLIWOŚCI PROŚBA O KONTAKT Z PROJEKTANTEM POD NR TEL. 607888118 (8:00-17:00)																
	WYPROWADZENIE ZASILANIA Z POSADZKI																		
-----	PESZEL PROWADZONY W POSADZCE		ego studio Ewa Gawroniak - Olejniczak 60-771 Poznań, ul. Marii Konopnickiej 8 tel. 607 888 118 <table><tr><td>Projekt:</td><td>Projekt techniczny architektury wnętrz sklepu VERONA w PARK HANDLOWY BIELSKO-BIAŁA</td></tr><tr><td>Inwestor:</td><td>Yes Biżuteria S.A. Ul. Świerzawska 1, 60-321 Poznań</td></tr><tr><td>Projektant:</td><td>mgr inż. arch. NATALIA JACHIMCZYK WP-OIA/OKK/UPB/56/2008</td></tr><tr><td>Projektant sprawdzający:</td><td>mgr inż. arch. Magdalena Joanna Dzioba WP-OIA/OKK/UpB/14/2006</td></tr><tr><td>Opracowanie:</td><td>mgr inż. arch. Katarzyna Holeczek</td></tr><tr><td>Branża:</td><td>Architektura wnętrz</td></tr></table>					Projekt:	Projekt techniczny architektury wnętrz sklepu VERONA w PARK HANDLOWY BIELSKO-BIAŁA	Inwestor:	Yes Biżuteria S.A. Ul. Świerzawska 1, 60-321 Poznań	Projektant:	mgr inż. arch. NATALIA JACHIMCZYK WP-OIA/OKK/UPB/56/2008	Projektant sprawdzający:	mgr inż. arch. Magdalena Joanna Dzioba WP-OIA/OKK/UpB/14/2006	Opracowanie:	mgr inż. arch. Katarzyna Holeczek	Branża:	Architektura wnętrz
Projekt:	Projekt techniczny architektury wnętrz sklepu VERONA w PARK HANDLOWY BIELSKO-BIAŁA																		
Inwestor:	Yes Biżuteria S.A. Ul. Świerzawska 1, 60-321 Poznań																		
Projektant:	mgr inż. arch. NATALIA JACHIMCZYK WP-OIA/OKK/UPB/56/2008																		
Projektant sprawdzający:	mgr inż. arch. Magdalena Joanna Dzioba WP-OIA/OKK/UpB/14/2006																		
Opracowanie:	mgr inż. arch. Katarzyna Holeczek																		
Branża:	Architektura wnętrz																		
			Nazwa:		VERONA LOKAL NR L.0.05F PARK HANDLOWY BIELSKO- BIAŁA														
			Temat:		ROZMIESZCZENIE GNIAZD														
			Data:		27.09.2024	Format:	Rysunek:												
			Skala:		1:40	A3	06												



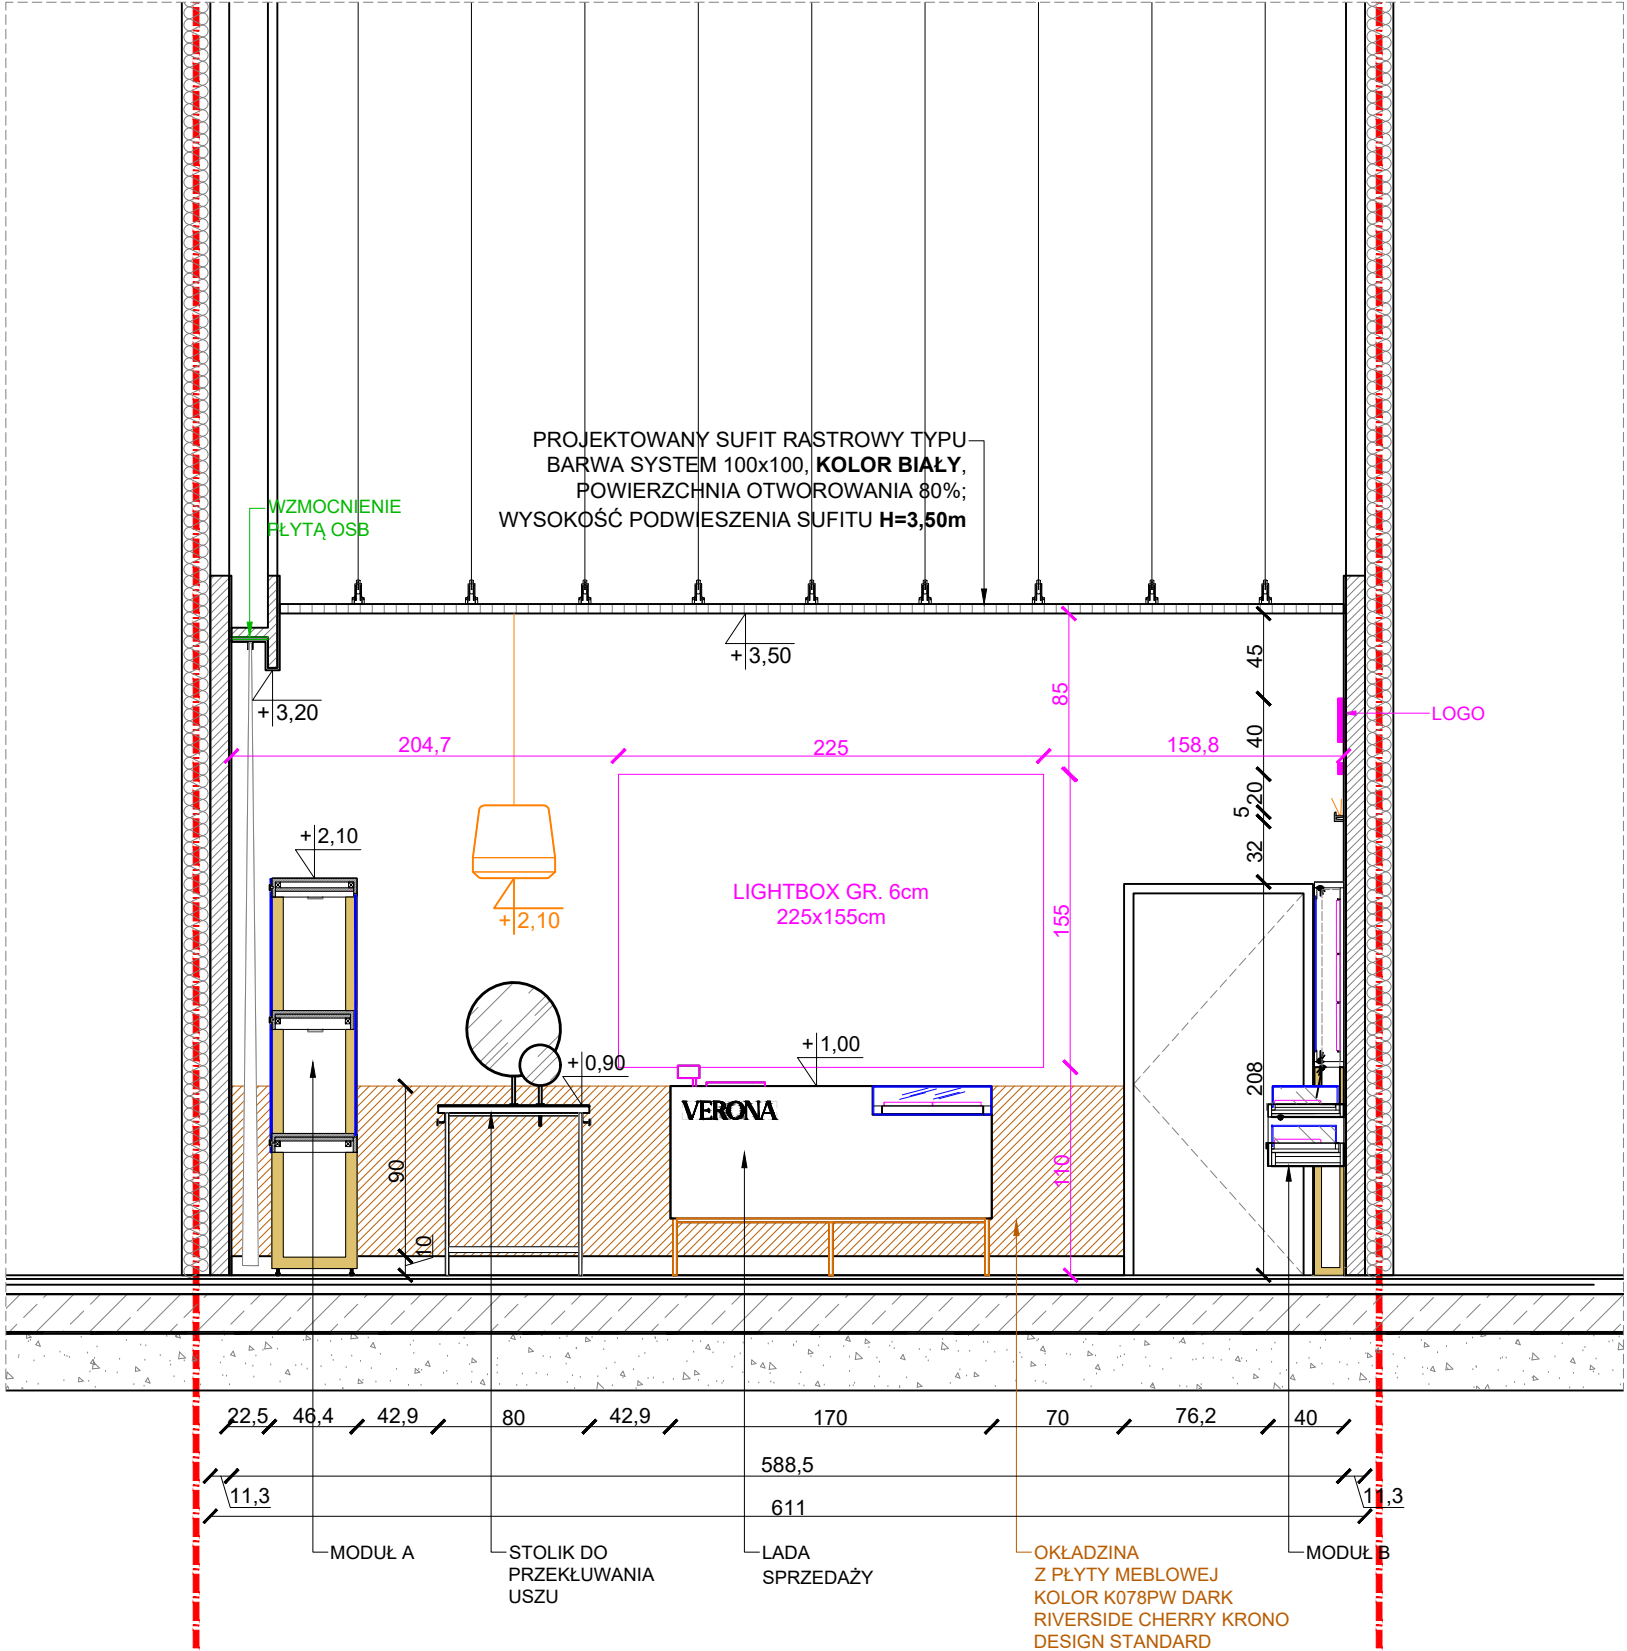

UWAGA: WSZYSTKIE WYMIARY SPRAWDZIĆ NA BUDOWIE!
W RAZIE WĄTPLIWOŚCI PROŚBA O KONTAKT Z PROJEKTANTEM POD NR TEL. 607888118 (8:00-17:00)



ego studio


Ewa Gawroniak - Olejniczak
60-771 Poznań, ul. Marii Konopnickiej 8
tel. 607 888 118

Projekt:	Projekt techniczny architektury wnętrz sklepu VERONA w PARK HANDLOWY BIELSKO-BIAŁA
Inwestor:	Yes Biżuteria S.A. Ul. Świerzawska 1, 60-321 Poznań
Projektant:	mgr inż. arch. NATALIA JACHIMCZYK WP-OIA/OKK/UPB/56/2008
Projektant sprawdzający:	mgr inż. arch. Magdalena Joanna Dzioba WP-OIA/OKK/UpB/14/2006
Opracowanie:	mgr inż. arch. Katarzyna Holeczek
Branża:	Architektura wnętrz

Nazwa: VERONA LOKAL NR L.0.05F
PARK HANDLOWY BIELSKO- BIAŁA

Temat: PRZEKRÓJ BB

Data:	27.09.2024	Format:	A3	Rysunek:	08
Skala:	1:40				

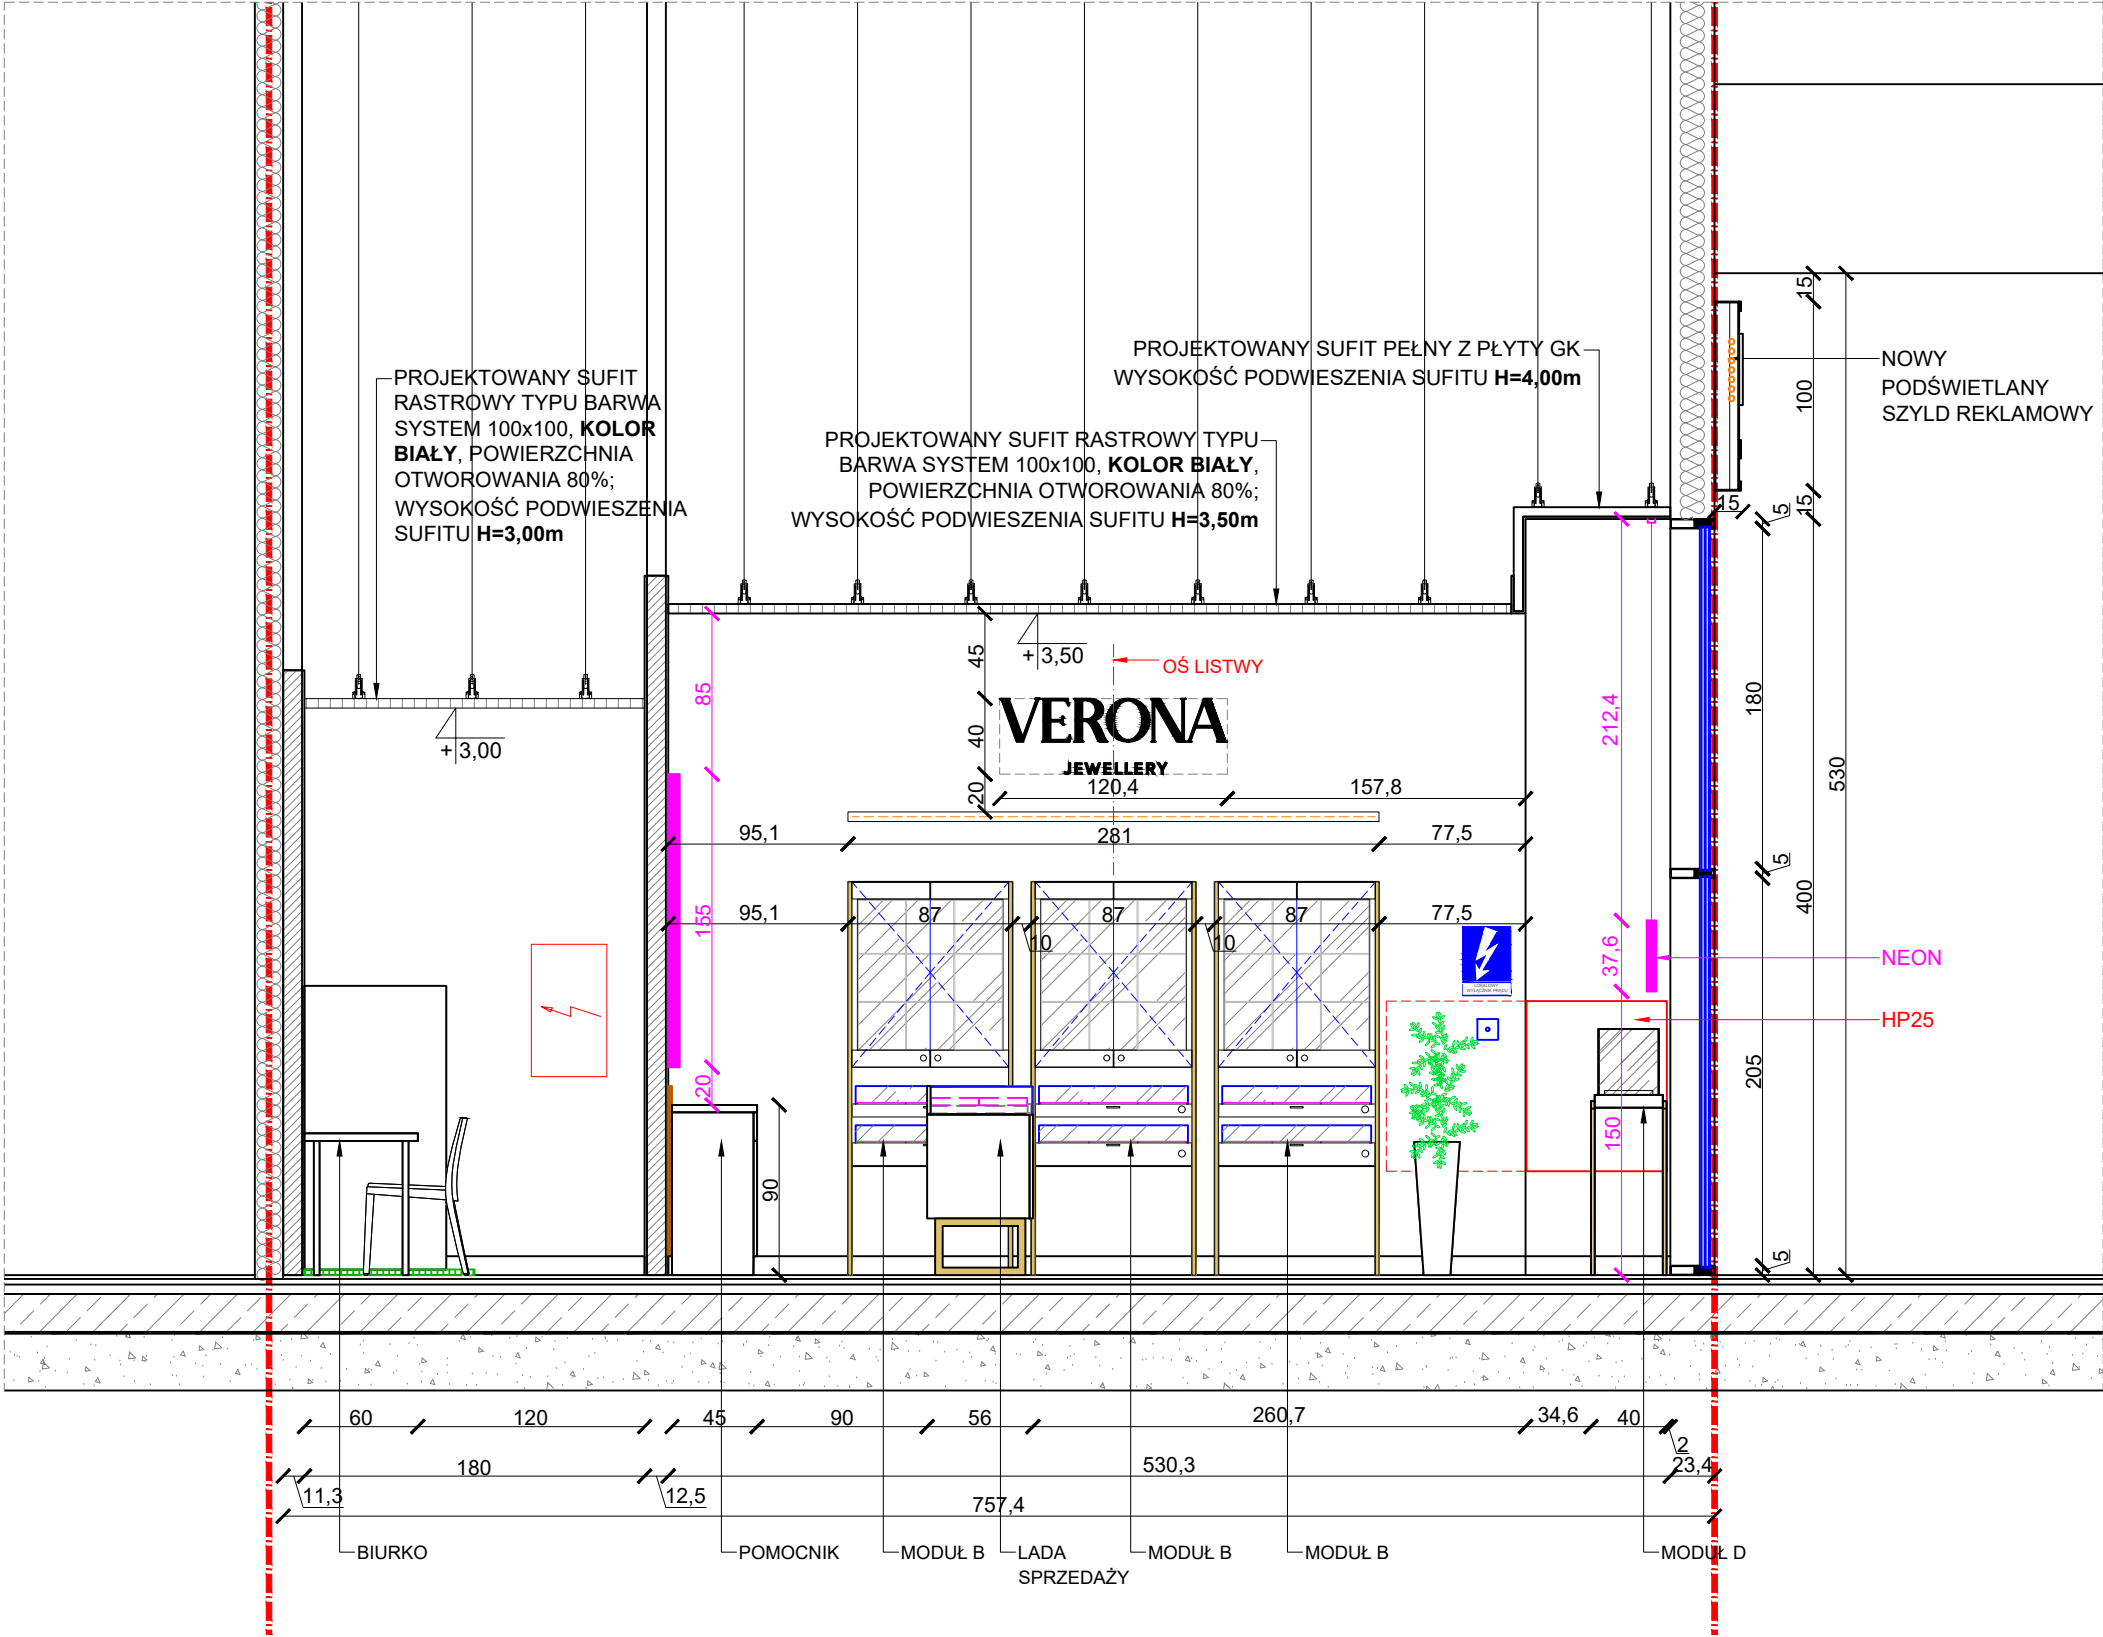

UWAGA: WSZYSTKIE WYMIARY SPRAWDZIĆ NA BUDOWIE!
W RAZIE WĄTPLIWOŚCI PROŚBA O KONTAKT Z PROJEKTANTEM POD NR TEL. 607888118 (8:00-17:00)



ego studio


Ewa Gawroniak - Olejniczak
60-771 Poznań, ul. Marii Konopnickiej 8
tel. 607 888 118

Projekt:	Projekt techniczny architektury wnętrz sklepu VERONA w PARK HANDLOWY BIELSKO-BIAŁA
Inwestor:	Yes Biżuteria S.A. Ul. Świerzawska 1, 60-321 Poznań
Projektant:	mgr inż. arch. NATALIA JACHIMCZYK WP-OIA/OKK/UPB/56/2008
Projektant sprawdzający:	mgr inż. arch. Magdalena Joanna Dzioba WP-OIA/OKK/UpB/14/2006
Opracowanie:	mgr inż. arch. Katarzyna Holeczek
Branża:	Architektura wnętrz


Nazwa: VERONA LOKAL NR L.0.05F
PARK HANDLOWY BIELSKO- BIAŁA

Temat: PRZEKRÓJ CC


Data:	27.09.2024	Format:	A3	Rysunek:	09
Skala:	1:40				

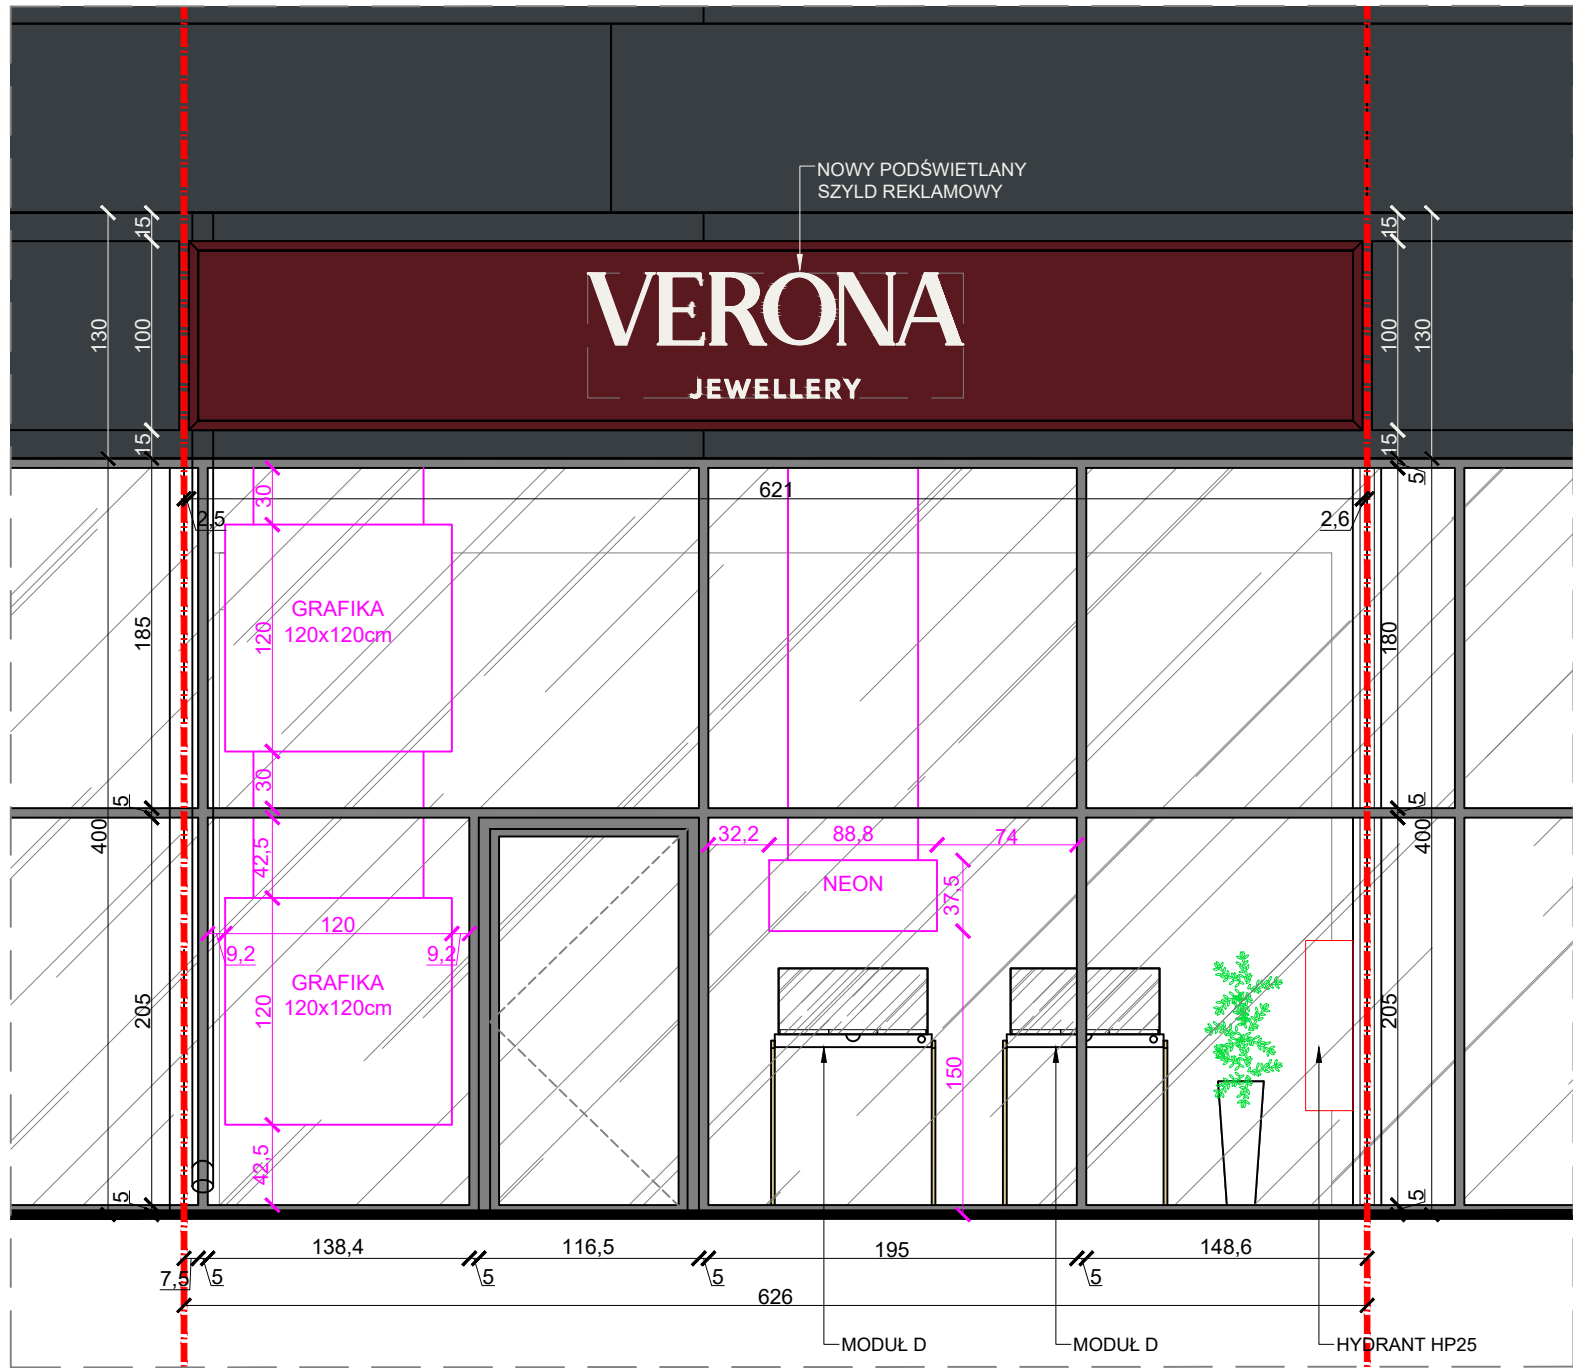

WIDOK

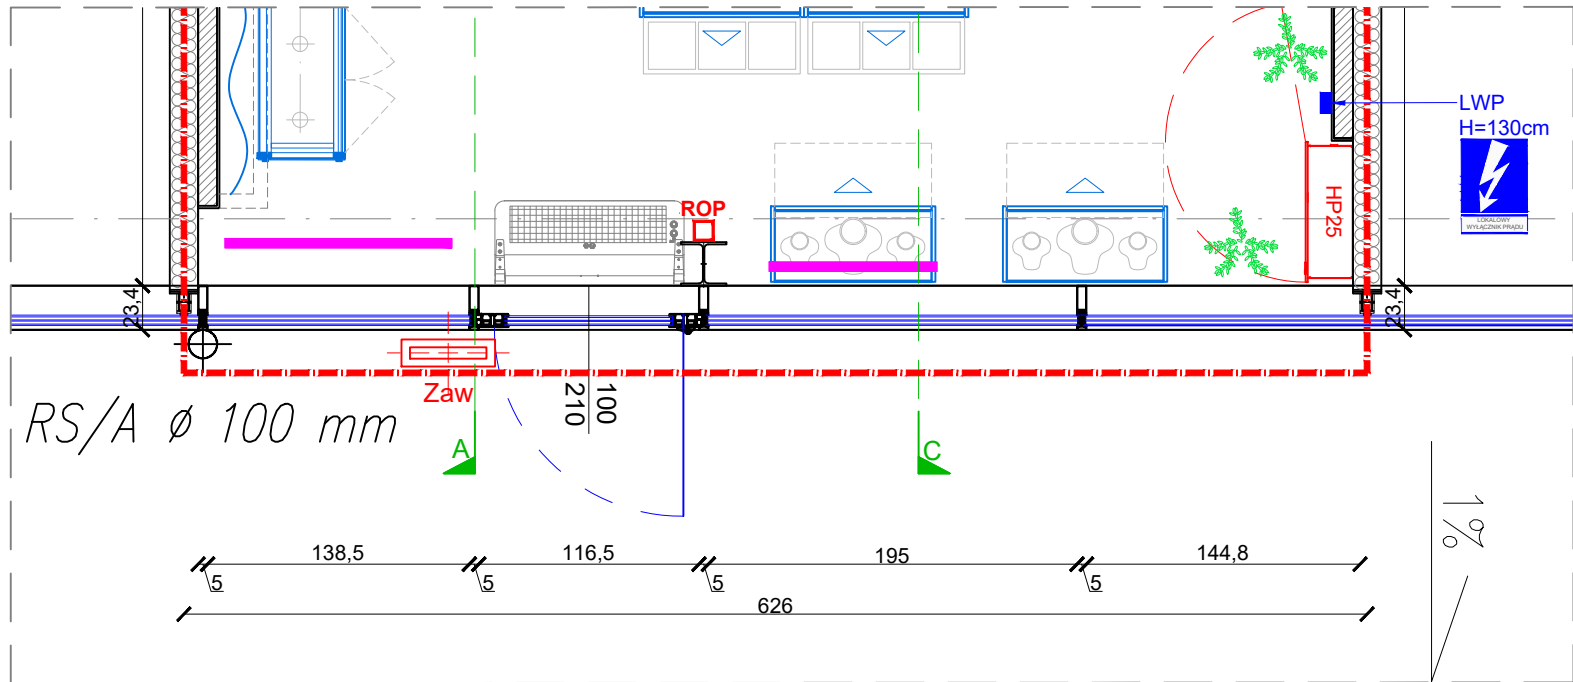

RZUT

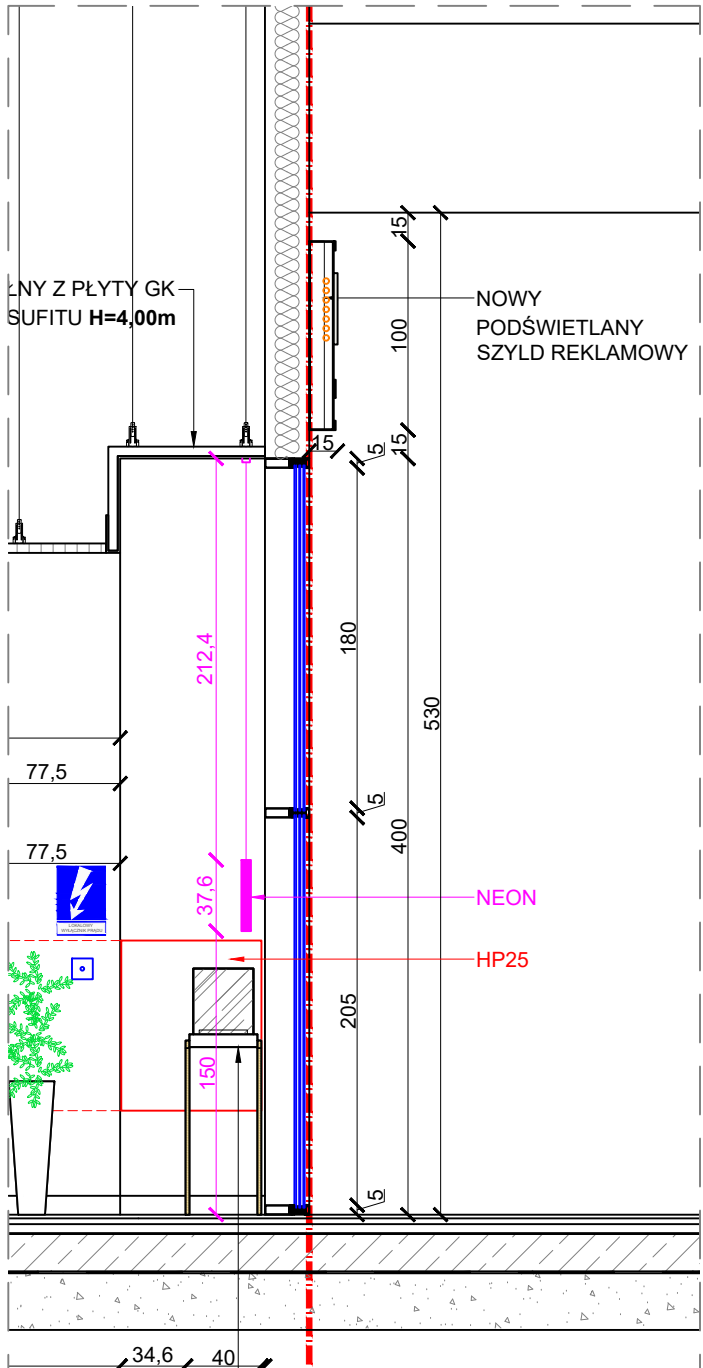

PRZEKRÓJ

UWAGA: WSZYSTKIE WYMIARY SPRAWDZIĆ NA BUDOWIE!
W RAZIE WĄTPLIWOŚCI PROŚBA O KONTAKT Z PROJEKTANTEM POD NR TEL. 607888118 (8:00-17:00)



ego studio
Ewa Gawroniak - Olejniczak
60-771 Poznań, ul. Marii Konopnickiej 8
tel. 607 888 118

Projekt:	Projekt techniczny architektury wnętrz sklepu VERONA w PARK HANDLOWY BIELSKO-BIAŁA
Inwestor:	Yes Biżuteria S.A. Ul. Świerzawska 1, 60-321 Poznań
Projektant:	mgr inż. arch. NATALIA JACHIMCZYK WP-OIA/OKK/UPB/56/2008
Projektant sprawdzający:	mgr inż. arch. Magdalena Joanna Dzioba WP-OIA/OKK/UpB/14/2006
Opracowanie:	mgr inż. arch. Katarzyna Holeczek
Branża:	Architektura wnętrz


Nazwa: VERONA LOKAL NR L.0.05F
PARK HANDLOWY BIELSKO- BIAŁA

Temat: WITRYNA

Data:	27.09.2024	Format:	A3	Rysunek:	10
Skala:	1:40				



WIDOK

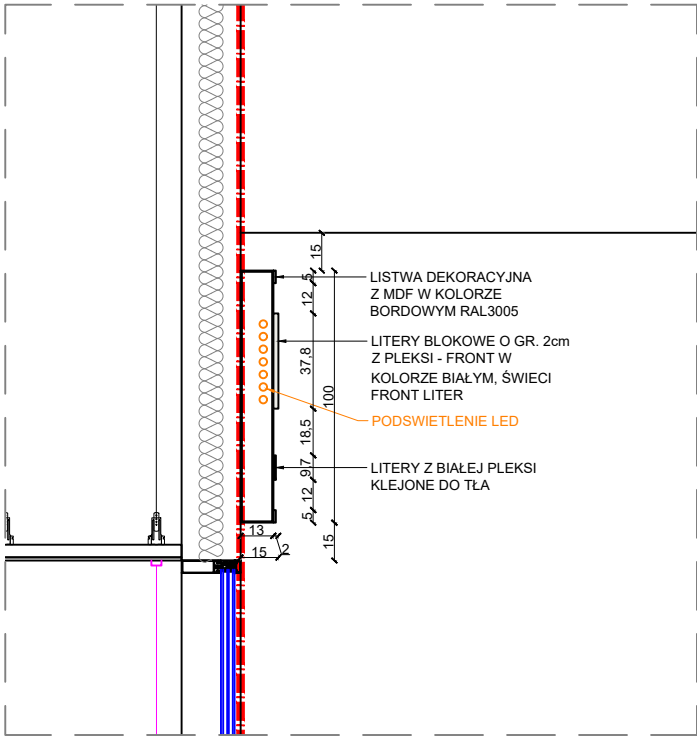

PRZEKRÓJ

NOWY PODŚWIETLANY SZYLD REKLAMOWY MONTOWANY NA PODKONSTRUKCJI:

1. TŁO WYKONANE Z DIBONDU W KOLORZE BORDOWYM RAL3005 Z DEKORACYJNYMI LISTWAMI Z MDF KLEJONYMI DO KORPUSU KASETONU, LISTWY LAKIEROWANE NA KOLOR BORDOWY RAL3005
2. LITERY BLOKOWE O GR. 2cm Z PLEXI, MONTOWANE DO TŁA - LITERY BIAŁE, PODŚWIETLANE (LED) - ŚWIECI FRONT LITER
3. CAŁKOWITA GRUBOŚĆ SZYLDU 15cm



ego studio

Ewa Gawroniak - Olejniczak
60-771 Poznań, ul. Marii Konopnickiej 8
tel. 607 888 118

UWAGA: WSZYSTKIE WYMIARY SPRAWDZIĆ NA BUDOWIE!
W RAZIE WĄTPLIWOŚCI PROŚBA O KONTAKT Z PROJEKTANTEM POD NR TEL. 607888118 (8:00-17:00)

Projekt:	Projekt techniczny architektury wnętrz sklepu VERONA w PARK HANDLOWY BIELSKO-BIAŁA
Inwestor:	Yes Biżuteria S.A. Ul. Świerzawska 1, 60-321 Poznań
Projektant:	mgr inż. arch. NATALIA JACHIMCZYK WP-OIA/OKK/UPB/56/2008
Projektant sprawdzający:	mgr inż. arch. Magdalena Joanna Dzioba WP-OIA/OKK/UpB/14/2006
Opracowanie:	mgr inż. arch. Katarzyna Holeczek
Branża:	Architektura wnętrz

Nazwa: VERONA LOKAL NR L.0.05F
PARK HANDLOWY BIELSKO- BIAŁA

Temat: SZYLD

Data:	27.09.2024	Format:	A3	Rysunek:	11
Skala:	1:40				