


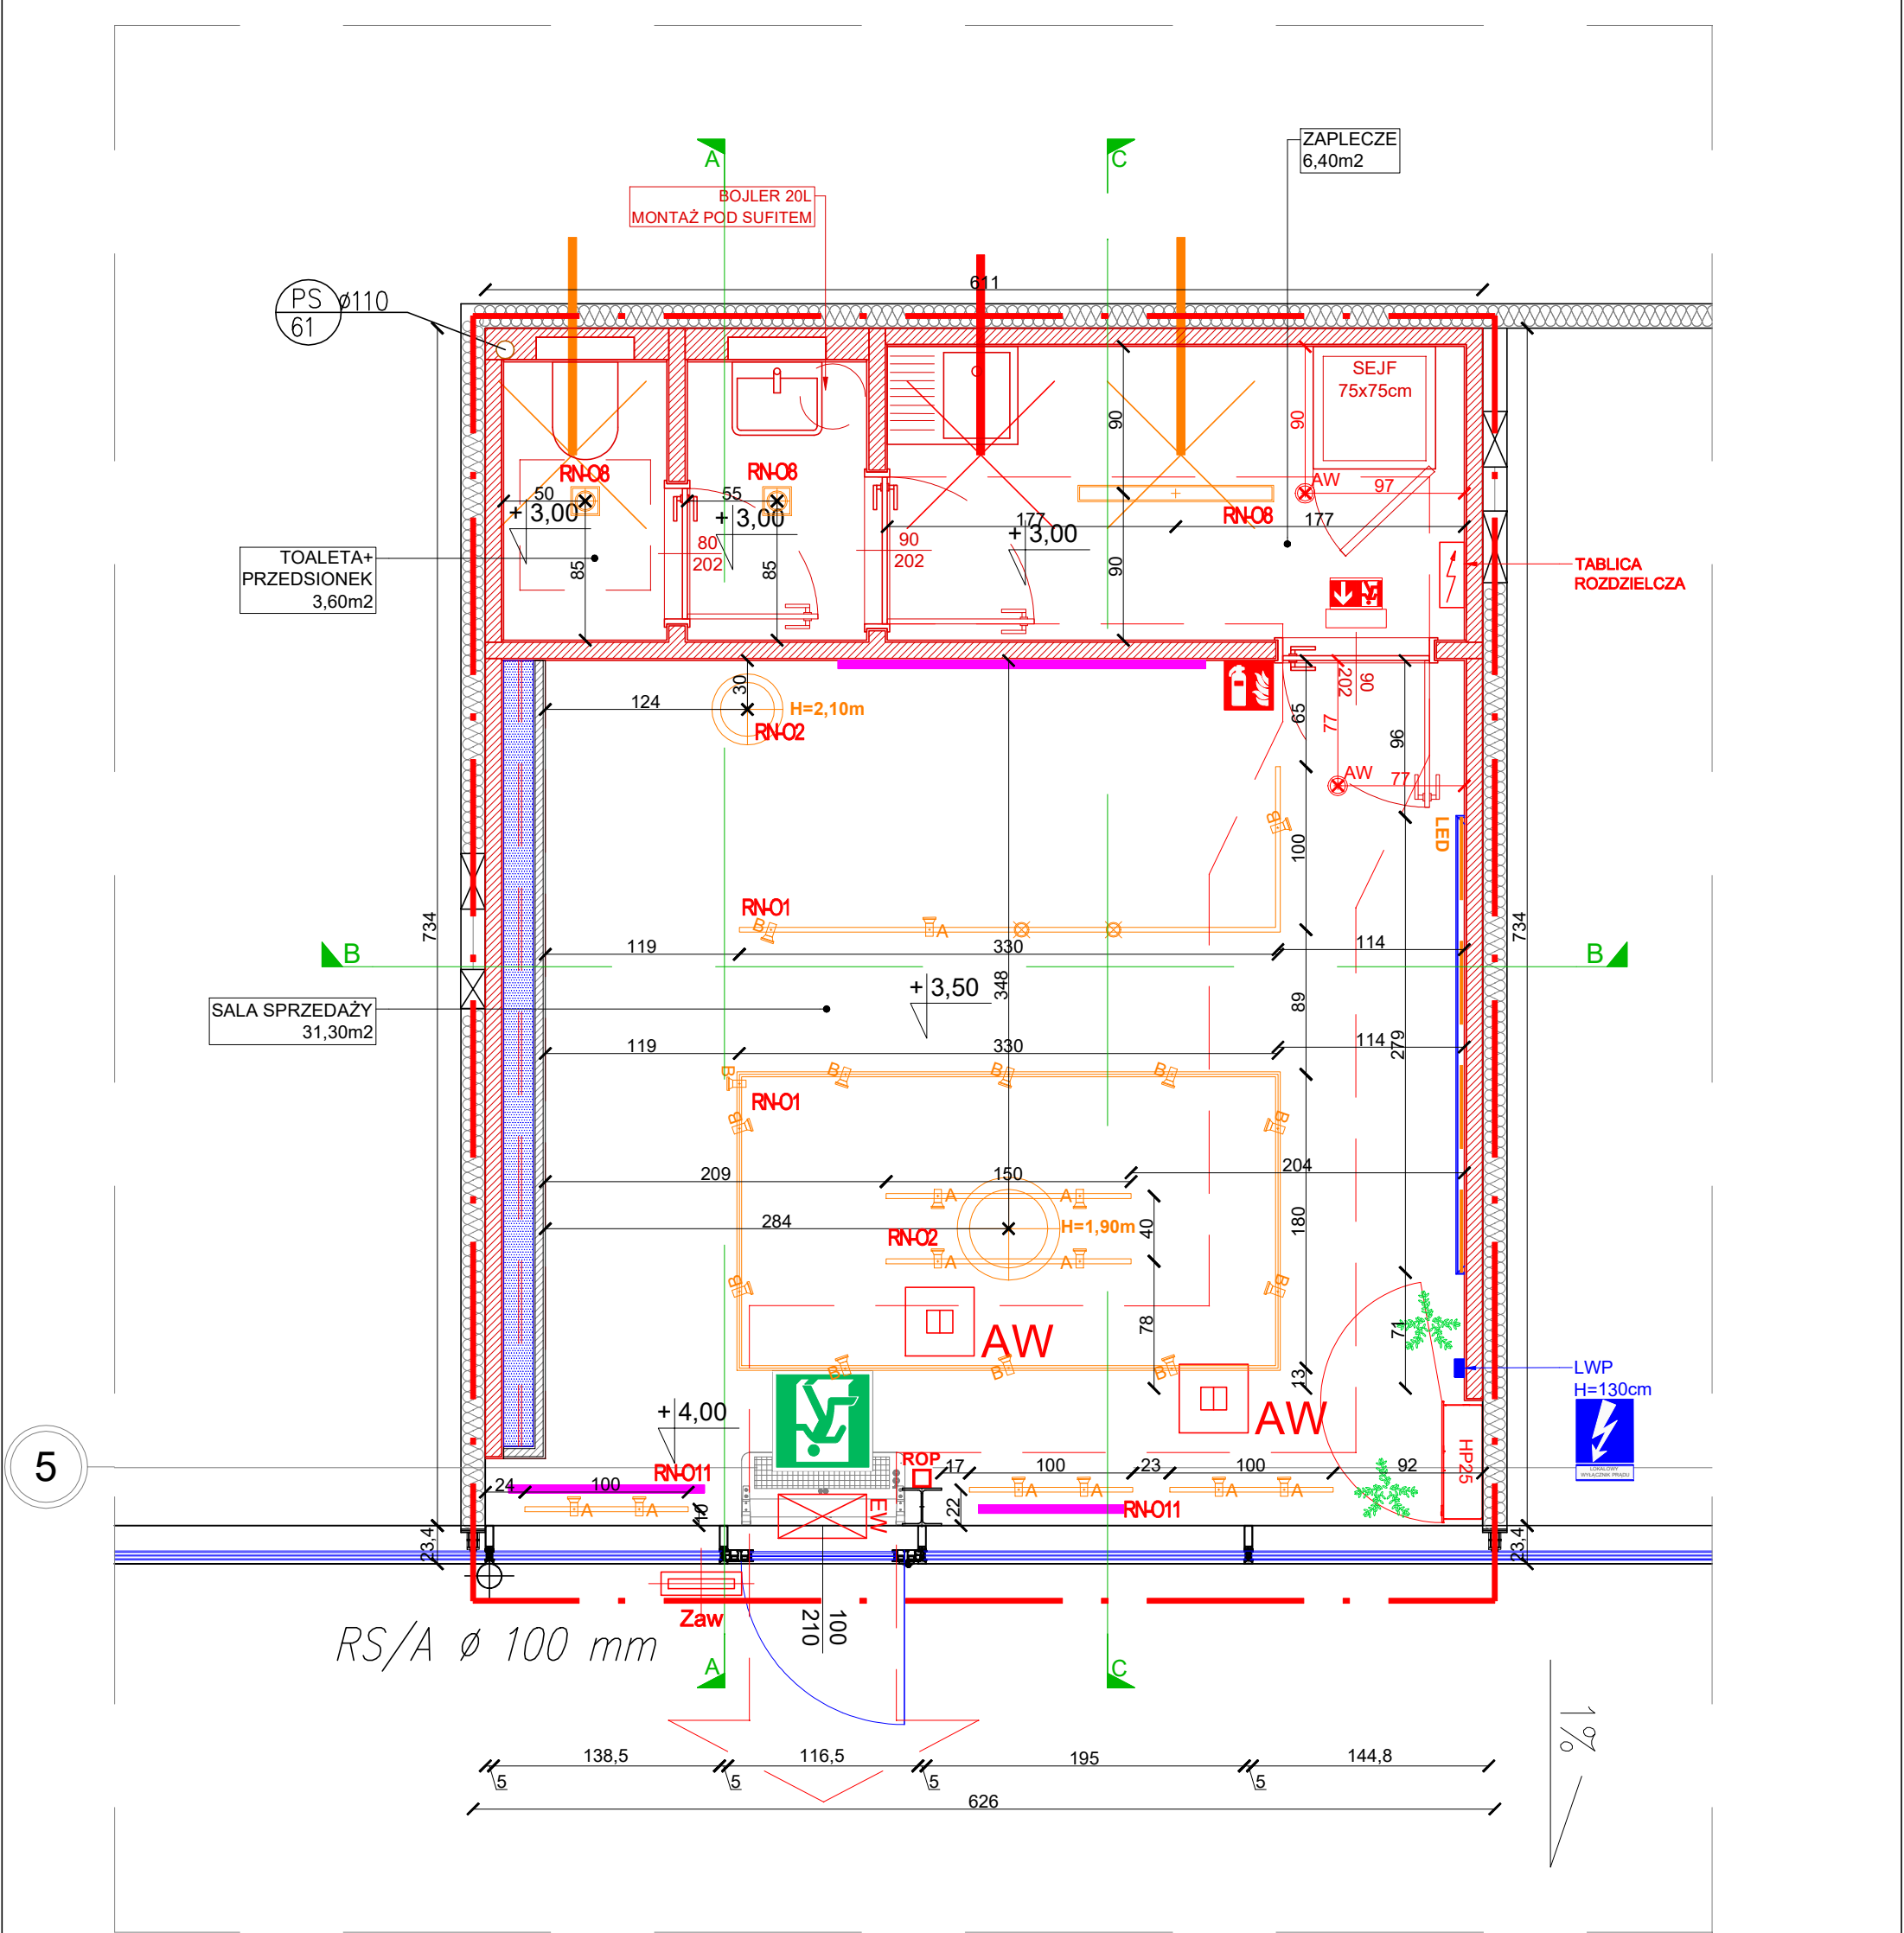

OZNACZENIA:					
	OPRAWA KIERUNKOWA LED AT 2W IP44, 1h Z PIKTOGRAMEM		IE 1xDK400x60 ZAPAS ŚWIATŁOWODU O DŁUGOŚCI L=5m		GAŚNICA
	OPRAWA AWARYJNA LED AT 3W IP66, 1h Z MODUŁEM HTR-25		ZAPAS KABLA YKXS 5X10 O DŁUGOŚCI L=5m		NOWA TABLICA ROZDZIELCZA
	OPRAWA AWARYJNA LED AT 6W IP44, 1h OPTYKA OTWARTA				

OZNACZENIA:			ZESTAWIENIE POWIERZCHNI UŻYTKOWEJ		
	OPRAWY NA SZYNIE / SZEROKI KĄT / BARWA 3500 KOLOR SZYNY I PROJEKTORÓW - BIAŁY MAT STRUKTURA,		ZNAK BEZPIECZEŃSTWA OŚWIETLONY WEWNĘTRZNIE ONTEC G E1E 301 M ST/W (PROD. TM TECHNOLOGIE) NA ZAWIESIU LINKOWYM. UWAGA - PRZY DRZWIACH NA ZAPLECZU OPRAWA Z PIKTOGRAMEM WSKAZUJĄCYM KIERUNEK EWAKUACJI	SALA SPRZEDAŻY	31,30m2
	OPRAWY DEKORACYJNE / ŹRÓDŁO ŚWIATŁA - BARWA 3500; TKANINA: KOLOR BIAŁY MAT STRUKTURA PLISOWANA, KOLOR NR 303102 H=38cm - 1 SZTUKA H=54,5cm - 1 SZTUKA		OPRAWA AWARYJNA ONTEC R M2 102 M AT/W (PROD. TM TECHNOLOGIE)	ZAPLECZE	6,40m2
	OPRAWY NA SZYNIE / WĄSKI KĄT / BARWA 3500 / NAD LADĄ			TOALETA+ PRZEDSIONEK	3,60m2
	OPRAWA - SKIEROWANA W DÓŁ OPRAWA - SKIEROWANA NA MEBEL KOLOR SZYNY I PROJEKTORÓW - BIAŁY MAT STRUKTURA			CAŁKOWITA POW. UŻYTKOWA	41,30m2
			UWAGA: WSZYSTKIE WYMIARY SPRAWDZIĆ NA BUDOWIE! W RAZIE WĄTPLIWOŚCI PROŚBA O KONTAKT Z PROJEKTANTEM POD NR TEL. 607888118 (8:00-17:00)		
 ego studio Ewa Gawroniak - Olejniczak 60-771 Poznań, ul. Marii Konopnickiej 8 tel. 607 888 118			Projekt:	Projekt techniczny architektury wnętrz sklepu VERONA w PARK HANDLOWY BIELSKO-BIAŁA	Nazwa: VERONA LOKAL NR L.0.05F PARK HANDLOWY BIELSKO- BIAŁA
			Inwestor:	Yes Biżuteria S.A. Ul. Świerzawska 1, 60-321 Poznań	Temat: ROZMIESZCZENIE OPRAW
			Projektanci:	Michał Orsetti	
			Sprawdzający:	Marek Szamocki	
			Opracowanie:	proj. 471	
			Branża:	elektryczna	
					Data: 26.08.2024
					Format: A3
					Rysunek: E1