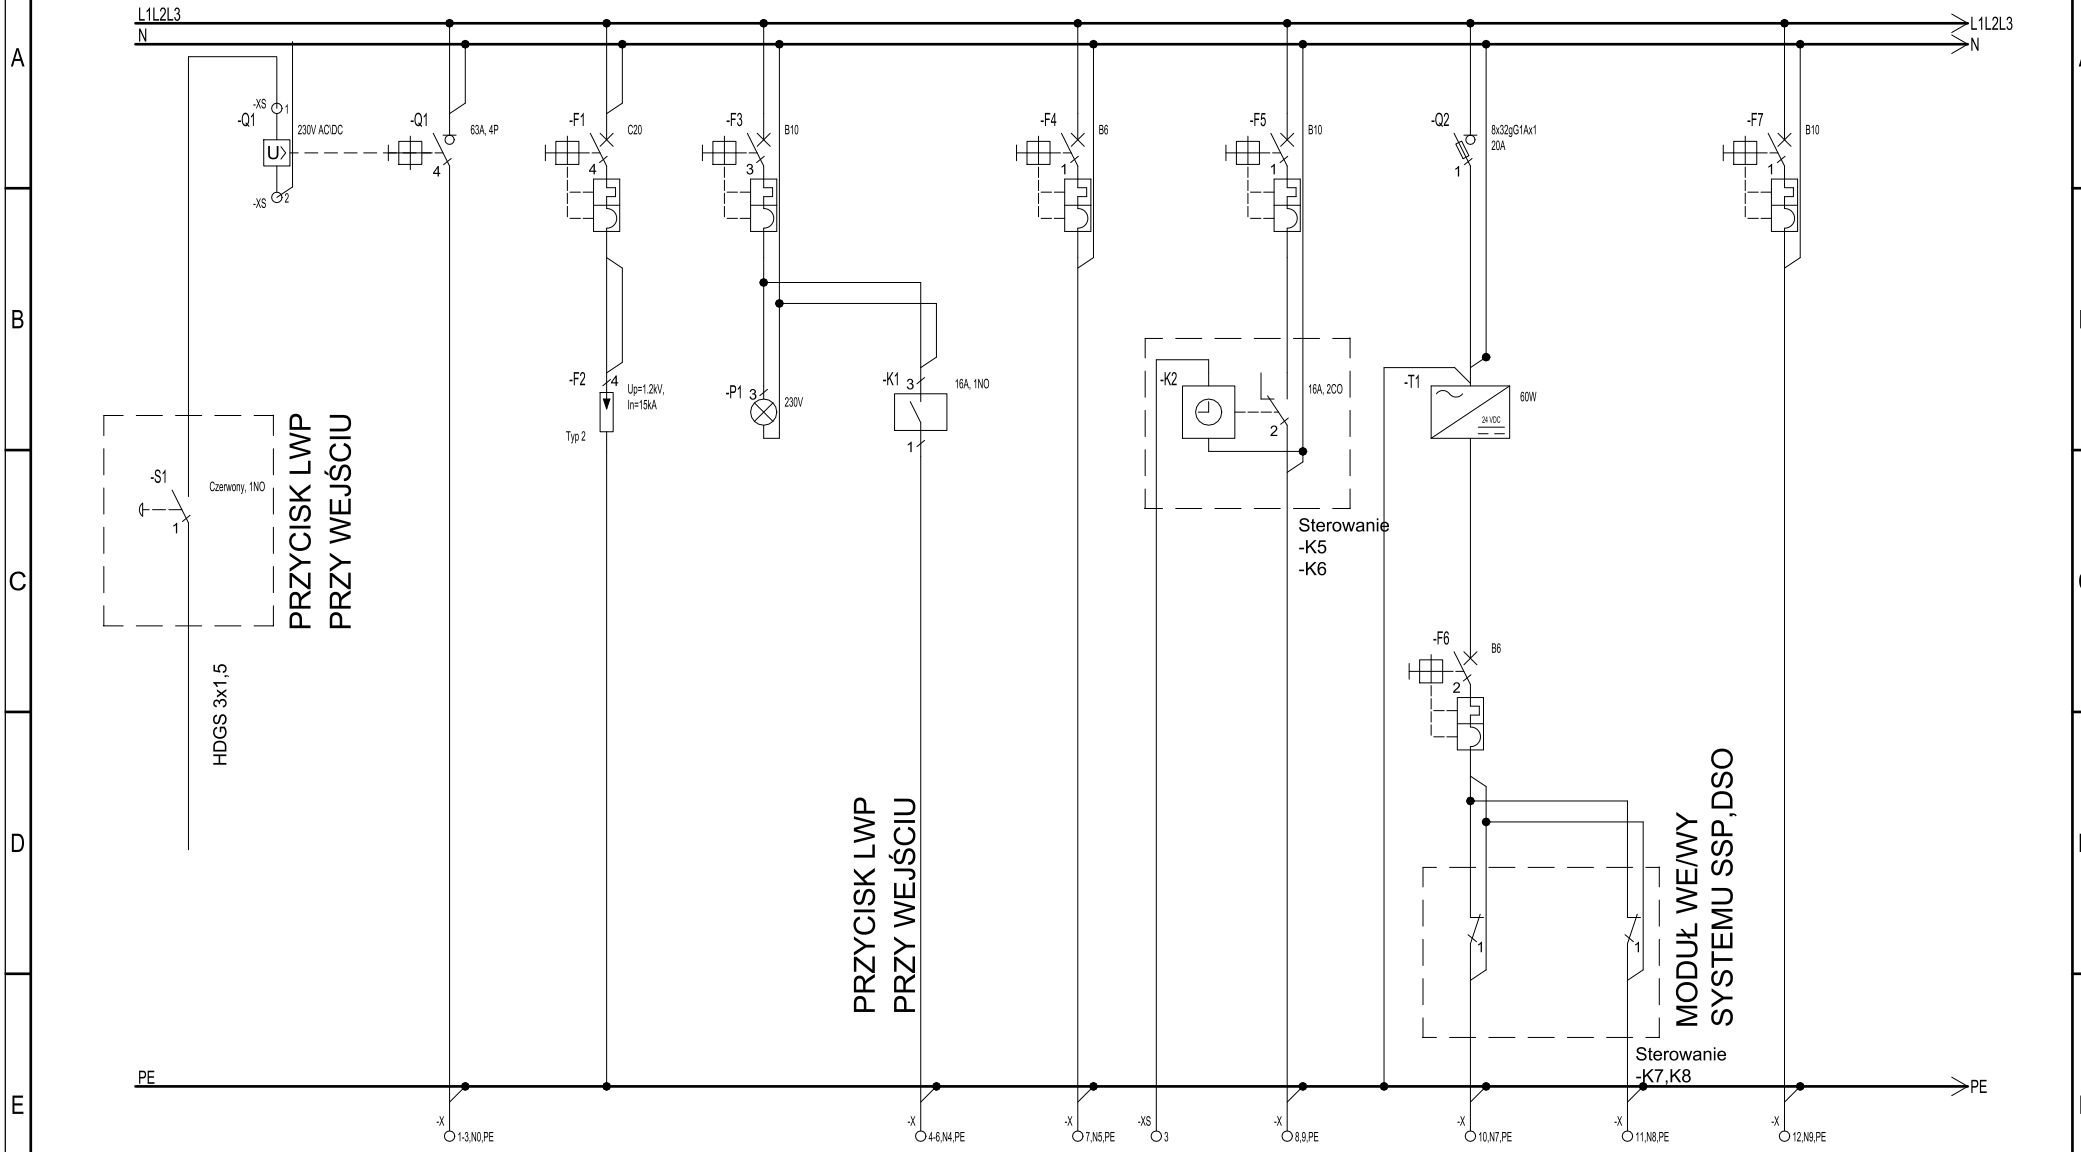

Numer obwodu	0	2	3	4	5	6	7	8	AW
Opis	ZASILANIE	–	–	LWP	–	–	–	–	–
Moc [kW]/Prąd [A]	kW (A)	–	–	–	–	–	–	–	–
Przewód	wg doboru C.H.	–	–	HDGs 2x1,5	–	–	–	–	N2XH 3x1,5
Nazwa obwodu	LOKALOWY WY£ACZNIK PR¥DU	OCHRONA PRZECIWPRZEPIĘCIOWA	KONTROLA NAPIECIA	PRZE£¥CZNIK FAZ	STEROWANIE 230V	ZEGAR	TRAFO 230/24V	–	OŒWIETLENIE AW

Data	06/09/2024	Tytuł	PARK HANDLOWY BIELSKO- BIAŁA	Rozdzielnica	=
Wyk.	Michał Orsetti	VERONA LOKAL NR L.0.05F		RN	+
Spr.	Marek Szamocki			Inne	Nr rysunku / Arkusz 1
Nr / Zmiana / Data / Nazw. / Norma		Źródło: / Zast.:	Zast. przez: / Nazwa arkusza	proj. 471	E3 / Il. ark.

A4