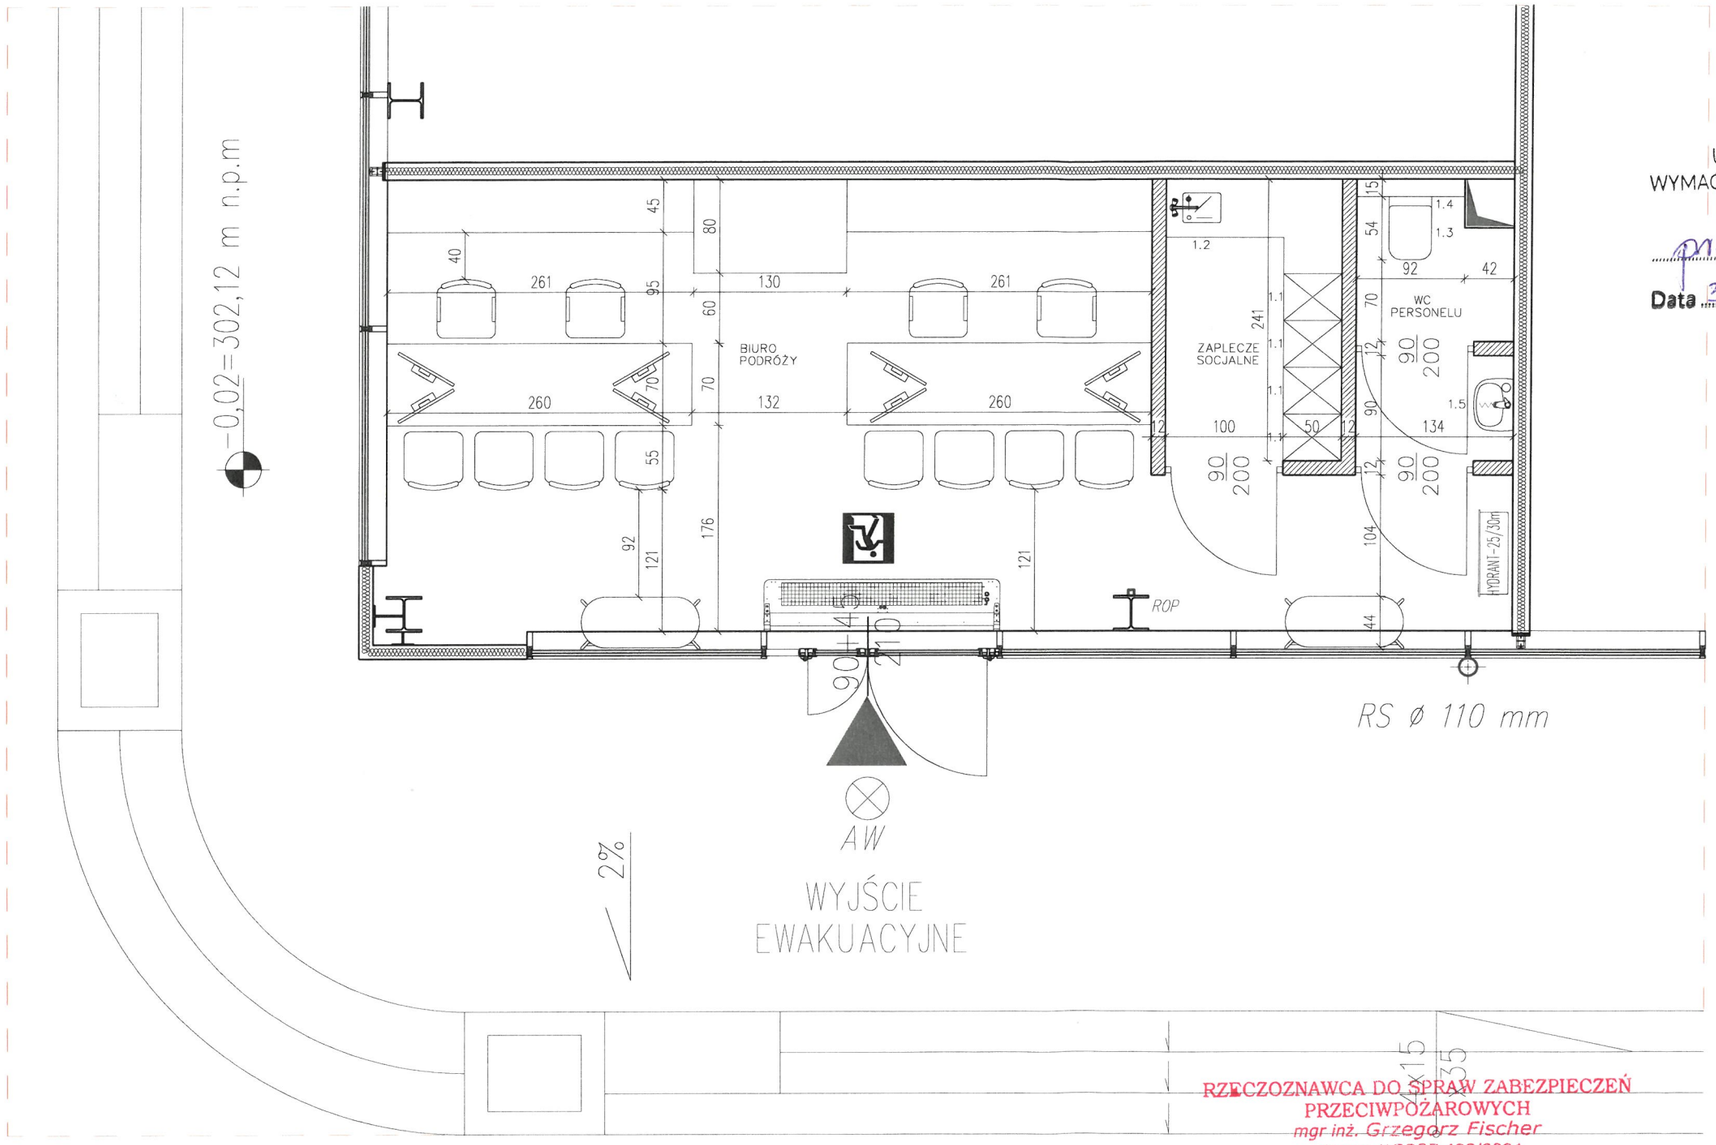

ZESTAWIENIE WYPOSAŻENIA

1.1 Szafki BHP na odzież – 4 szt.
1.2 Szafki z komorą zlewu w blacie – 1 szt.
1.3 Miska WC – 1 szt.
1.4 Szafka nad miską wc z miejscem na środki czystości – 1 szt.
1.5 Umywalka do rąk z baterią z wyjmowaną wylewką – 1 szt.

UZGODNIONO POD WZGLĘDEM
WYMAGAŃ HIGIENICZNYCH I ZDROWOTNYCH
Bez zastrzeżeń / z ~~zastrzeżeniami~~
projekt
Data 3.07.24 L.p. 2/VII/24
inż. BANUTA MAKUCH
Rzeczoznawca d/s sanitarno-higienicznych
Upr. w zakr. bud. ogólnego i przemysłowego
Nr upr. 128/BPIO/96
43-100 Tychy, ul. Niziina 11
Tel. 501 387 112

ODPOWIEDZIALNOŚĆ ZA RODZAJ ZASTOSOWANYCH ROZWIĄZAŃ LEŻY PO STRONIE WYKONAWCY, W RAZIE POTRZEBY ZMIANY PROPONOWANYCH ROZWIĄZAŃ PROSIMY O KONTAKT Z NASZĄ PRACOWNIĄ.

UWAGA:

1) Wszystkie prace wykonać ze sztuką budowlną, obowiązującymi normami oraz instrukcjami producentów,
2) W razie wystąpienia problemów nie objętych opracowaniem należy skontaktować się z projektantem,
3) Rozwiązania warsztatowe należy omówić z projektantem,
4) Rzuty, przekroje oraz rysunki szczegółowe należy łącznie rozpatrywać ,
5) Przed przystąpieniem do robót budowlanych należy sprawdzić wymiary oraz ilości na miejscu budowy.
6) Przed zamówieniem materiałów należy pomierzyć pomieszczenie
7) RYSUNKI ROZPATRYWAĆ ŁĄCZNIE Z RYSUNKAMI ARCHITEKTONICZNYMI I BRANŻOWYMI Z ZATWIERDZONEGO PROJEKTU BUDOWLANEGO
8) Przed zamówieniem stolarki okiennej i drzwiowej należy zmierzyć otwory okienne i drzwiowe w celu weryfikacji wymiarów otwórów oraz sprawdzić ilości na miejscu budowy
9) Nie brać wymiarów ze skali
10) Przed zamówieniem należy przeliczyć ponownie potrzebną ilość materiałów, ilości na rysunków podane są bez zapasu poglądowo

RZECZOZNAWCA DO SPRAW ZABEZPIECZEŃ PRZECIWPOŻAROWYCH
mgr inż. Grzegorz Fischer
Nr upr. KGPSP 438/2001
PSZCZYNA dnia 10.07.2024
Zgodność projektu z wymaganiami ochrony przeciwpożarowej stwierdzam
~~bez uwag~~: z uwagami:
WŁAZY WNĘTRZA DOSTOSOWAĆ DO STREFY ZLI

inwestor
Centrum Podróży S.C.
Ul. Ratuszowa 3,
43-300 Bielsko-Biała
NIP: 9372644589

inwestycja
Biuro Podróży Wakacje.pl
Park Handlowy, Lokal L.18b
Ul. Warszawska 180,
43-300 Bielsko-Biała

usługi projektowe
BRAND'YS DESIGN
BRAND'YS DESIGN Sp. z o.o.
43-300 Bielsko-Biała ul. Królewska 45B
NIP 5472235411 REGON 524140741
www.brandysdesign.com

projektant	podpis	branża	
arch. Ł. BRANDYS nr upr. 16/SLOKK/2018 J. BRANDYS J.JUROSZEK		ARCHITEKTURA WNĘTRZ	
		faza: ARANŻACJA WNĘTRZ	
opracował: J.JUROSZEK		rysunek: RZUT, FUNKCJA	
data: CZERWIEC 2024	faza: PW	skala: -	nr rysunku: F1