


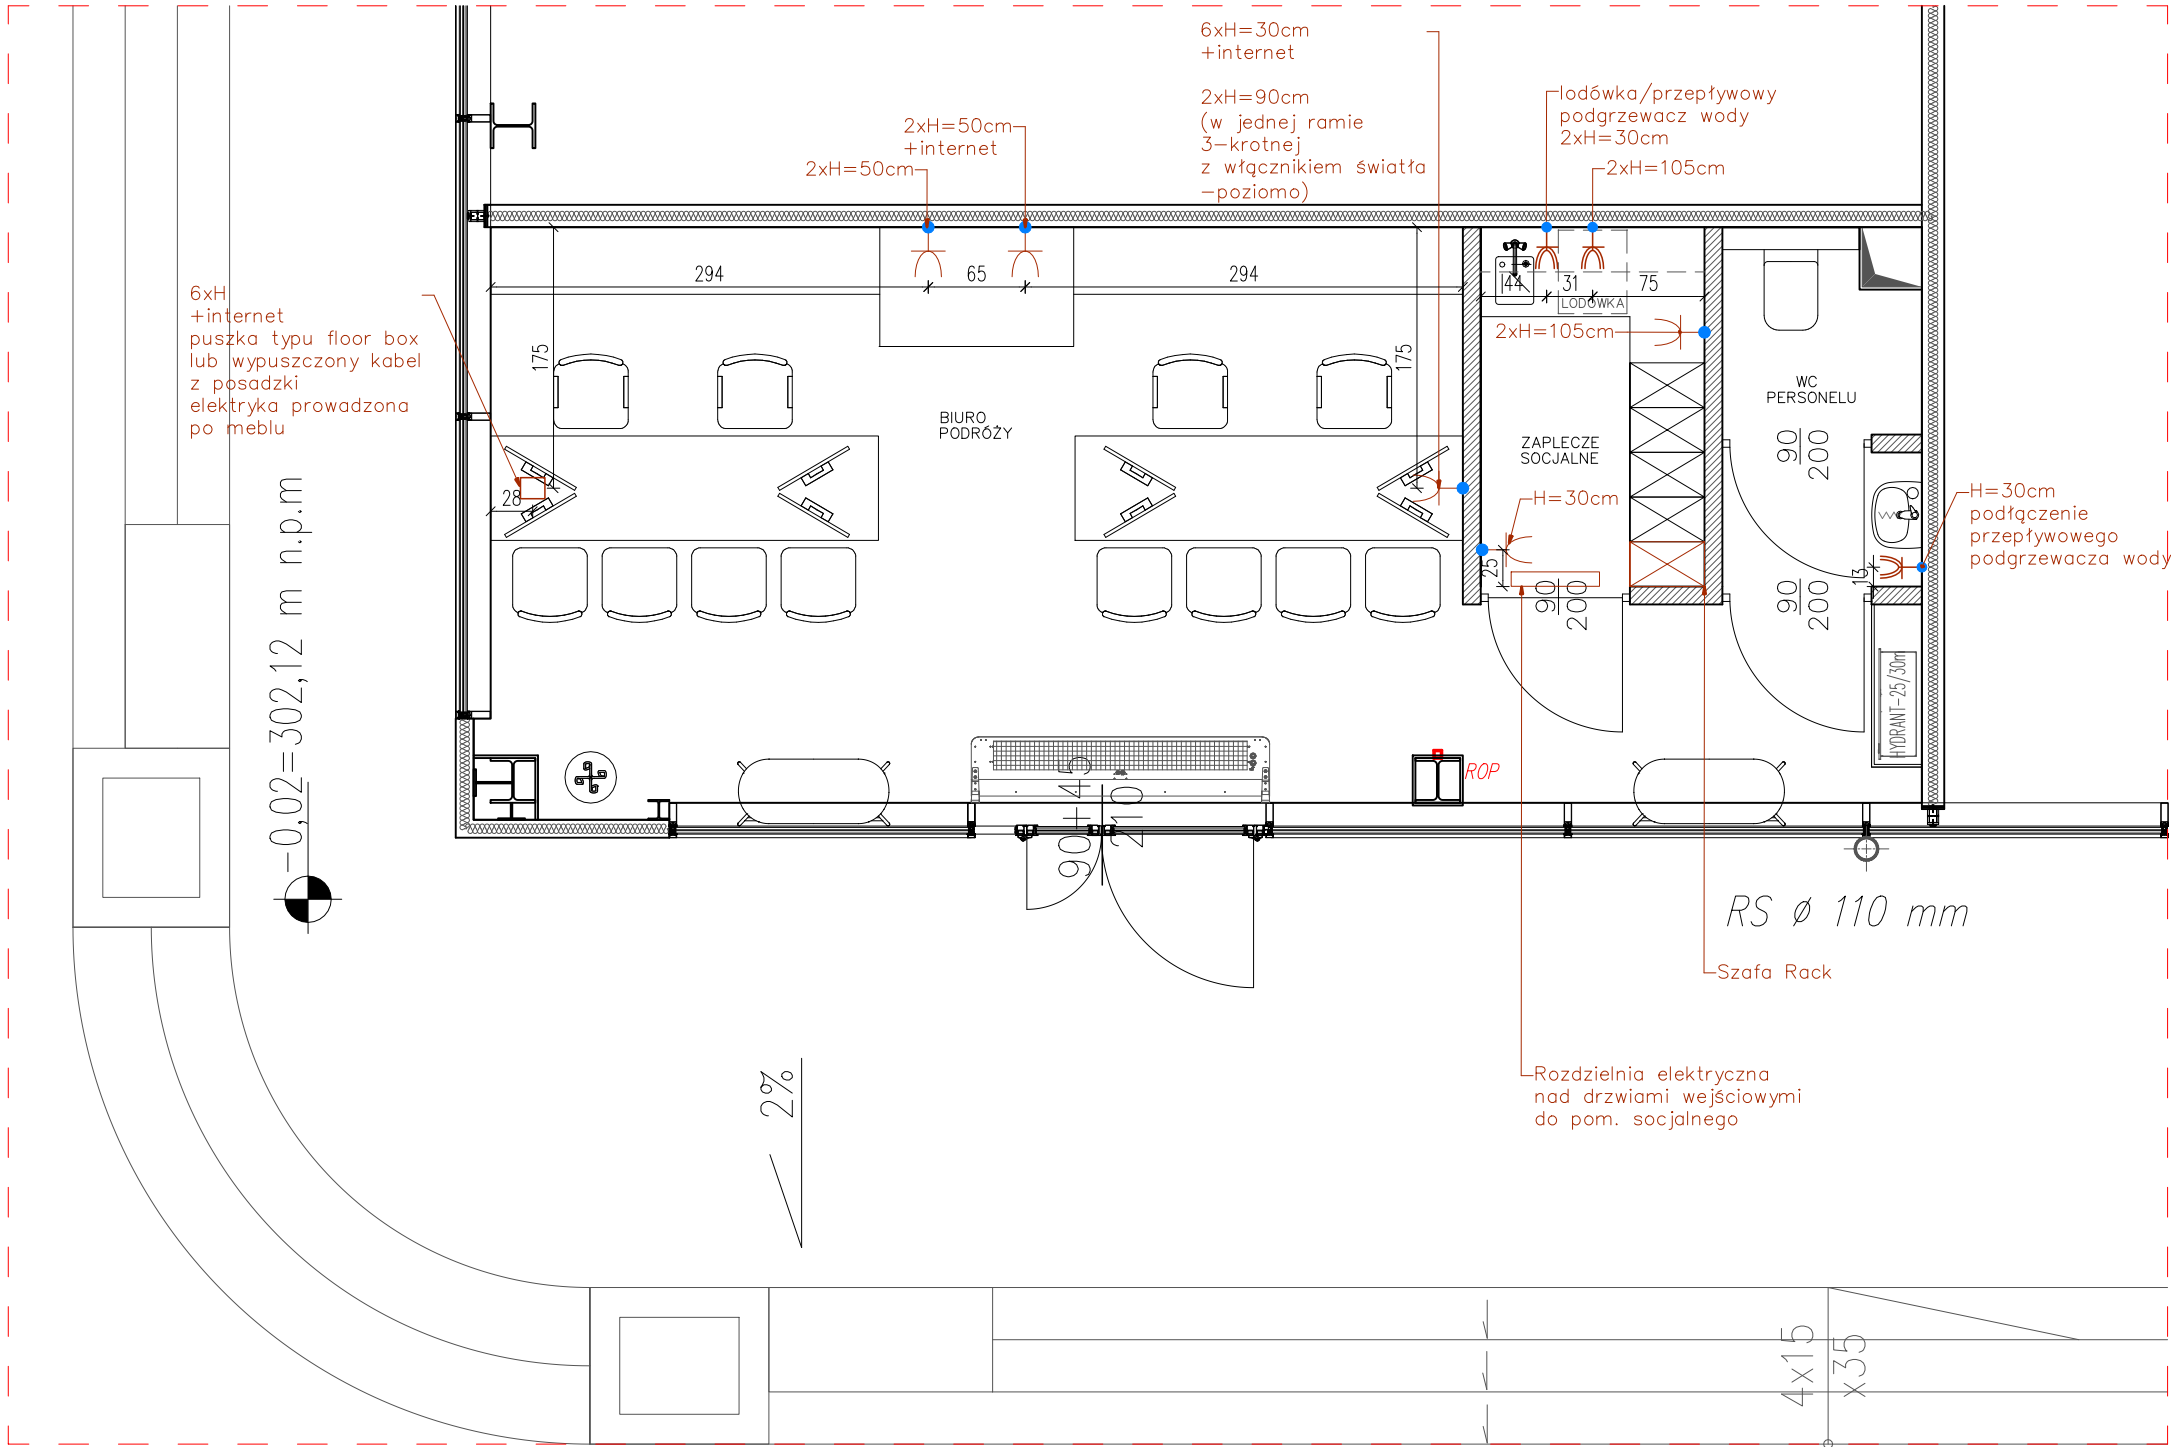

LEGENDA:

- gniazdka
- gniazdka bezpieczne IP44

UWAGA:
Gniazdka podwójne należy orientować pionowo, jeśli nie
zaznaczono inaczej. Zastosować gniazdka z serii SIMON 10-
kolor biały. W pobliżu urządzeń sanitarnych bezpieczne oraz
hermetyczne- w klasie IP44.

ODPOWIEDZIALNOŚĆ ZA RODZAJ ZASTOSOWANYCH ROZWIĄZAŃ
LEŻY PO STRONIE WYKONAWCY, W RAZIE POTRZEBY ZMIANY
PROPONOWANYCH ROZWIĄZAŃ PROSIMY O KONTAKT Z NASZĄ
PRACOWNIĄ.

UWAGA:

- 1) Wszystkie prace wykonać ze sztuką budowlaną, obowiązującymi normami oraz instrukcjami producentów,
- 2) W razie wystąpienia problemów nie objętych opracowaniem należy skontaktować się z projektantem,
- 3) Rozwiązania warsztatowe należy omówić z projektantem,
- 4) Rzuty, przekroje oraz rysunki szczegółowe należy łącznie rozpatrywać,
- 5) Przed przystąpieniem do robót budowlanych należy sprawdzić wymiary oraz ilości na miejscu budowy.
- 6) Przed zamówieniem materiałów należy pomierzyć pomieszczenie
- 7) RYSUNKI ROZPATRYWAĆ ŁĄCZNIE Z RYSUNKAMI ARCHITEKTONICZNYMI I BRANŻOWYMI Z ZATWIERDZONEGO PROJEKTU BUDOWLANEGO
- 8) Przed zamówieniem stolarki okiennej i drzwiowej należy zmierzyć otwory okienne i drzwiowe w celu weryfikacji wymiarów otworów oraz sprawdzić ilości na miejscu budowy
- 9) Nie brać wymiarów ze skali
- 10) Przed zamówieniem należy przeliczyć ponownie potrzebną ilość materiałów, ilości na rysunków podane są bez zapasu poglądowo

inwestor
Centrum Podróży S.C.
Ul. Ratuszowa 3,
43-300 Bielsko-Biała
NIP: 9372644589

inwestycja
Biuro Podróży Wakacje.pl
Park Handlowy, Lokal L.18b
Ul. Warszawska 180,
43-300 Bielsko-Biała

usługi projektowe
BRAND'YS DESIGN
BRAND'YS DESIGN Sp. z o.o.
43-300 Bielsko-Biała ul. Królewska 45B
NIP 5472235411 REGON 524140741
www.brandysdesign.com

projektant arch. Ł. BRANDYS nr upr. 16/SLOKK/2018 J. BRANDYS J.JUROSZEK	podpis	branża ARCHITEKTURA WNĘTRZ	
		faza PROJEKT WYKONAWCZY	
opracował J.JUROSZEK		rysunek RZUT ARANŻACJA GNAZD	
data LIPIEC 2024	faza PW	skala -	nr rysunku AW3b