


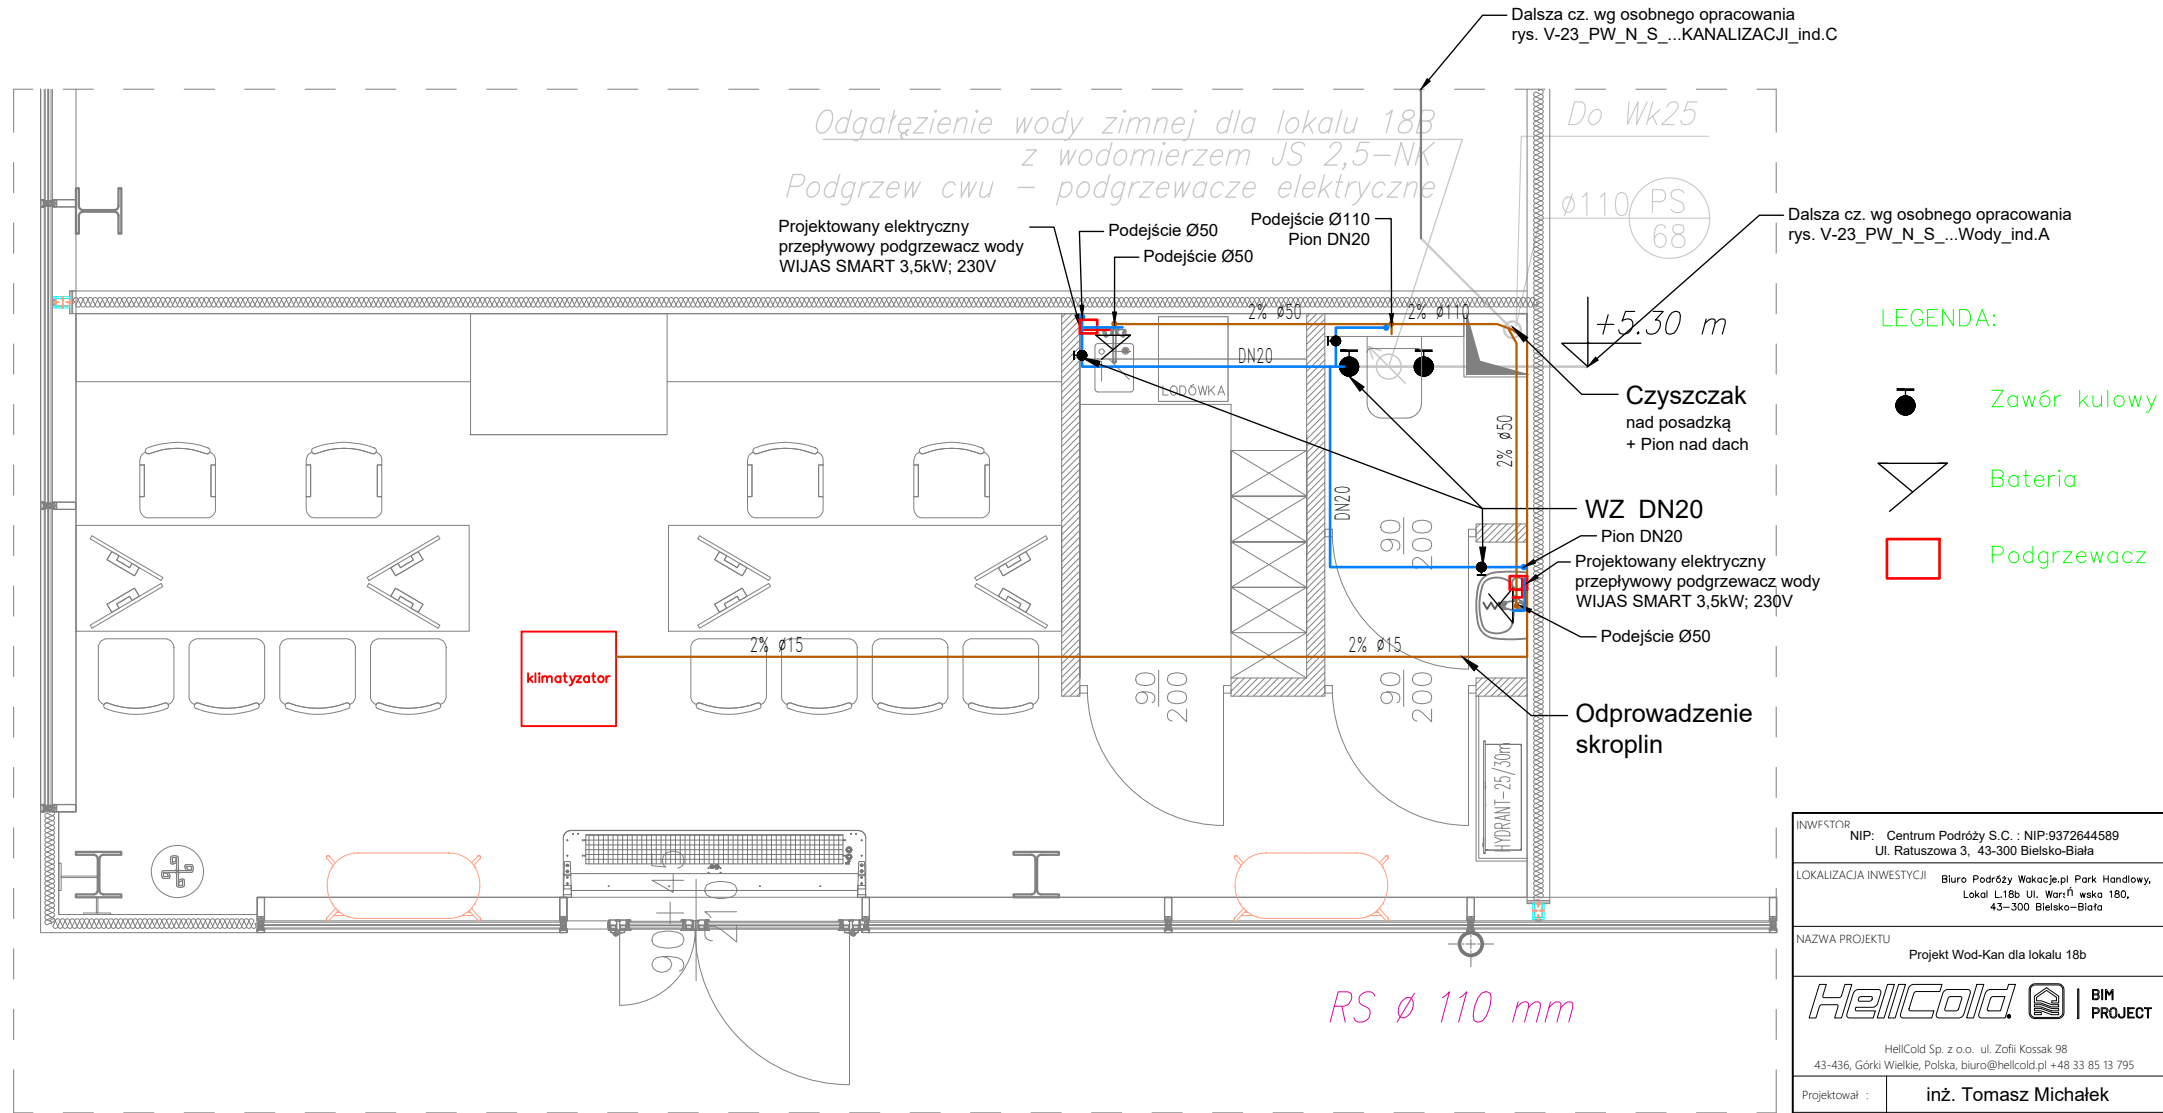

INWESTOR	
NIP: Centrum Podróży S.C. : NIP:9372644589 Ul. Ratuszowa 3, 43-300 Bielsko-Biala	
LOKALIZACJA INWESTYCJI	
Biuro Podróży Włocławek.pl Park Handlowy, Lokal L18b Ul. Wartki wska 180, 43-300 Bielsko-Biala	
NAZWA PROJEKTU	
Projekt Wod-Kan dla lokalu 18b	
HellCold	
HellCold Sp. z o.o. ul. Zofii Kossak 98 43-436, Górkę Wielkie, Polska, biuro@hellcold.pl +48 33 85 13 795	
Projektował :	inż. Tomasz Michałek
Sprawdził :	mgr inż. Michał Bocek
Zatwierdził :	mgr inż. Przemysław Heller
TYTUŁ RYSUNKU	
Rzut instalacji sanitarnej wody użytkowej i kanalizacji dla lokalu 18b	
DATA	25.07.2024
SKALA	1:80
NR PROJEKTU	2024_075
NR RYSUNKU	18B_IS1