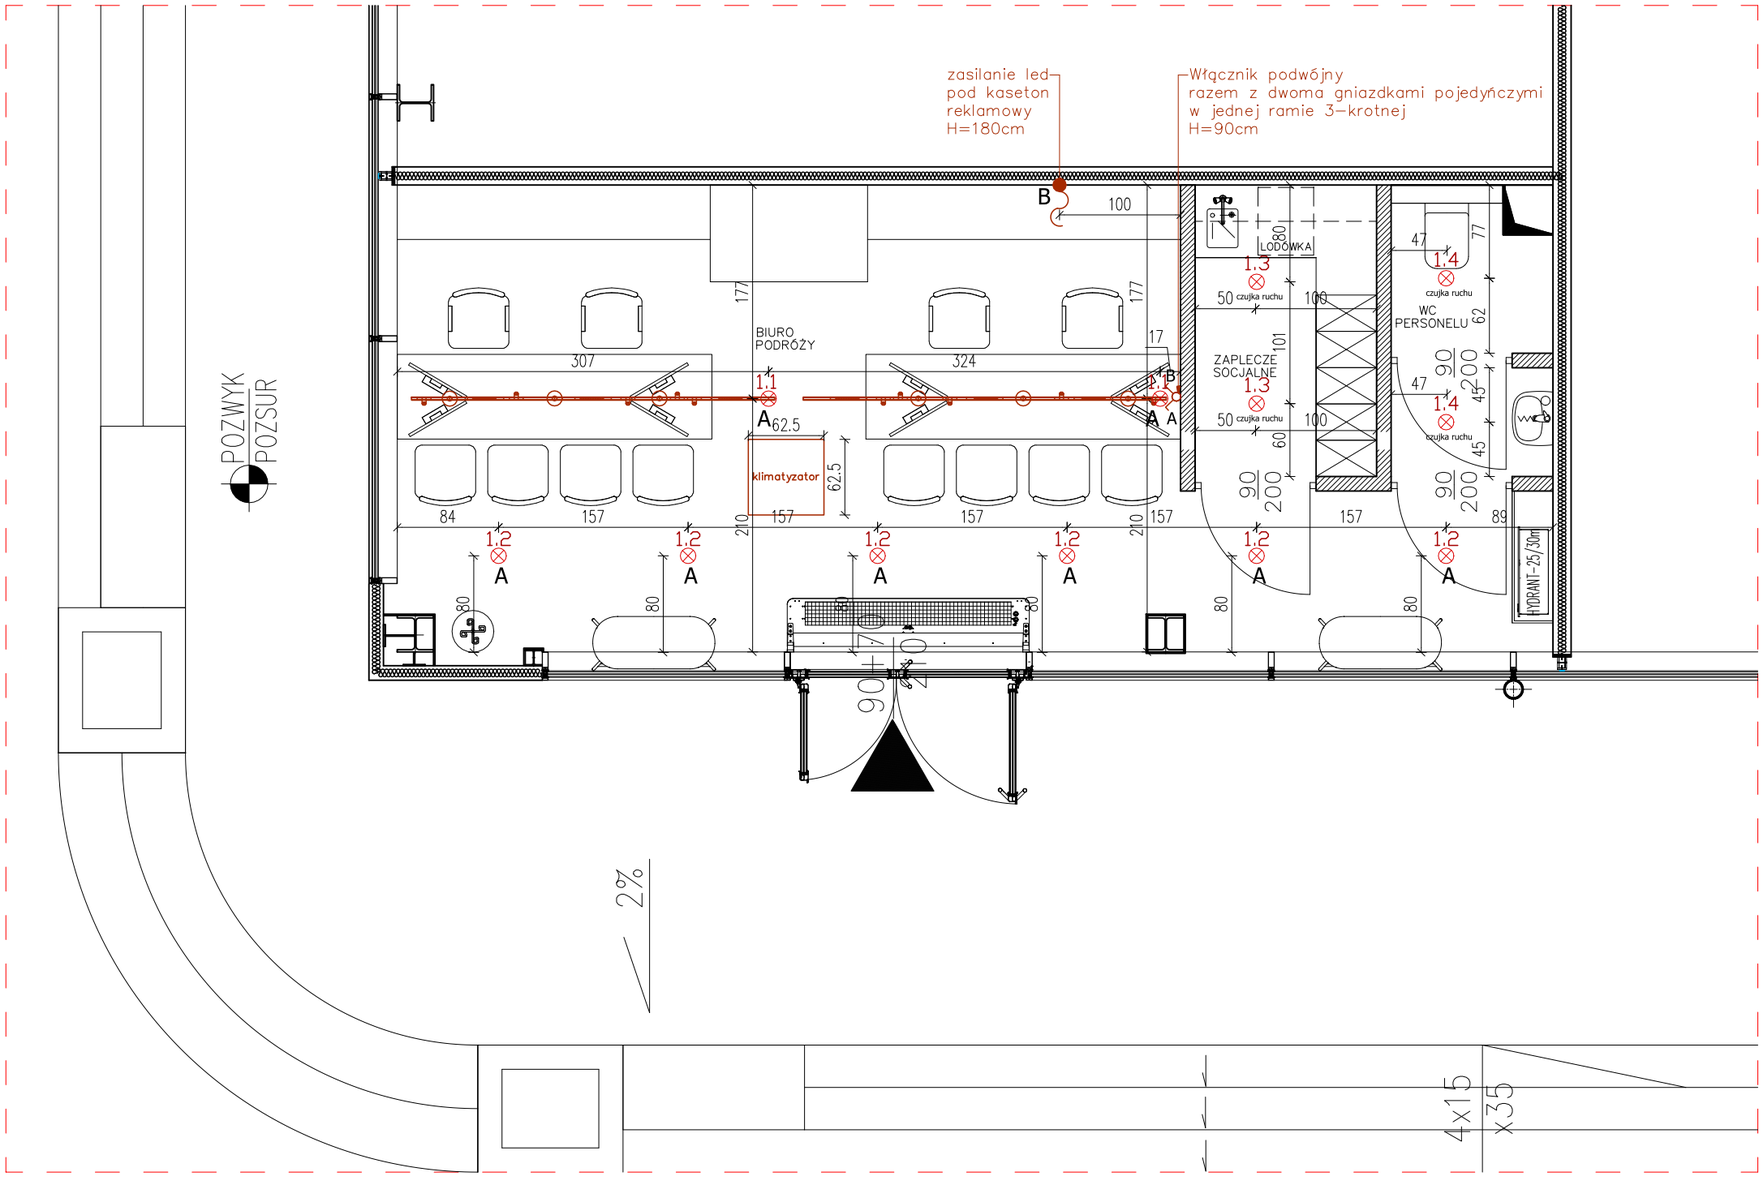

ZESTAWIENIE LAMP

1.1 Szyna STREX SYSTEM 3m (2szt.) – Wever Ducre w tym:
- reflektor CENO on STREX 1.0, kolor biały (6 szt.)
- STREX MODULE 1.0 DOT, kolor biały (6 szt.)
- ODREY on STREX 1.4 LED, kolor biały (6 szt.)

1.2 Lampa natynkowa zwieszona na kablu SOLID bijou 1.0, kolor biały, Wever Ducre – 6 szt.

1.3 Lampa podtynkowa DEEP 1.0 LED, kolor biały, Wever Ducre – 2 szt.

1.4 Lampa podtynkowa DEEP IP44 1.0 MR16, kolor biały, Wever Ducre – 2 szt.

LEGENDA:

zasilanie LED

1.1 oprawa świetlna 1.1

UWAGA:
Zastosować łączniki świateł z serii SIMON 10 (białe). Łączniki bez oznaczeń wysokości należy montować na wys. 110cm (w przypadku łączników w ukł. pionowym- H=110cm dotyczy środka panelu).
Montaż LED w zabudowie meblowej leży po stronie wykonawcy mebli.

REWIZJA 19.09.2024

ODPOWIEDZIALNOŚĆ ZA RODZAJ ZASTOSOWANYCH ROZWIĄZAŃ LEŻY PO STRONIE WYKONAWCY, W RAZIE POTRZEBY ZMIANY PROPONOWANYCH ROZWIĄZAŃ PROSIMY O KONTAKT Z NASZĄ PRACOWNIĄ.

UWAGA:

1) Wszystkie prace wykonać ze sztuką budowlną, obowiązującymi normami oraz instrukcjami producentów,
2) W razie wystąpienia problemów nie objętych opracowaniem należy skontaktować się z projektantem,
3) Rozwiązania warsztatowe należy omówić z projektantem,
4) Rzuty, przekroje oraz rysunki szczegółowe należy łącznie rozpatrywać ,
5) Przed przystąpieniem do robót budowlanych należy sprawdzić wymiary oraz ilości na miejscu budowy.
6) Przed zamówieniem materiałów należy pomierzyć pomieszczenie
7) RYSUNKI ROZPATRYWAĆ ŁĄCZNIE Z RYSUNKAMI ARCHITEKTONICZNYMI I BRANŻOWYMI Z ZATWIERDZONEGO PROJEKTU BUDOWLANEGO
8) Przed zamówieniem stolarki okiennej i drzwiowej należy zmierzyć otwory okienne i drzwiowe w celu weryfikacji wymiarów otwórów oraz sprawdzić ilości na miejscu budowy
9) Nie brać wymiarów ze skali
10) Przed zamówieniem należy przeliczyć ponownie potrzebną ilość materiałów, ilości na rysunków podane są bez zapasu poglądowo

inwestor

Centrum Podróży S.C.
Ul. Ratuszowa 3,
43-300 Bielsko-Biała
NIP: 9372644589

inwestycja

Biuro Podróży Wakacje.pl
Park Handlowy, Lokal L.18b
Ul. Warszawska 180,
43-300 Bielsko-Biała

usługi projektowe

BRAND'YS DESIGN
BRAND'YS DESIGN Sp. z o.o.
43-300 Bielsko-Biała ul. Królewska 45B
NIP 5472235411 REGON 524140741
www.brandysdesign.com

projektant	podpis	branża	
arch. Ł. BRANDYS nr upr. 16/SLOKK/2018 J. BRANDYS J.JUROSZEK		ARCHITEKTURA WNĘTRZ	
		faza PROJEKT WYKONAWCZY	
opracował J.JUROSZEK		rysunek RZUT ARANŻACJA OŚWIETLENIA	
data WRZESIEŃ 2024	faza PW	skala -	nr rysunku AW3