


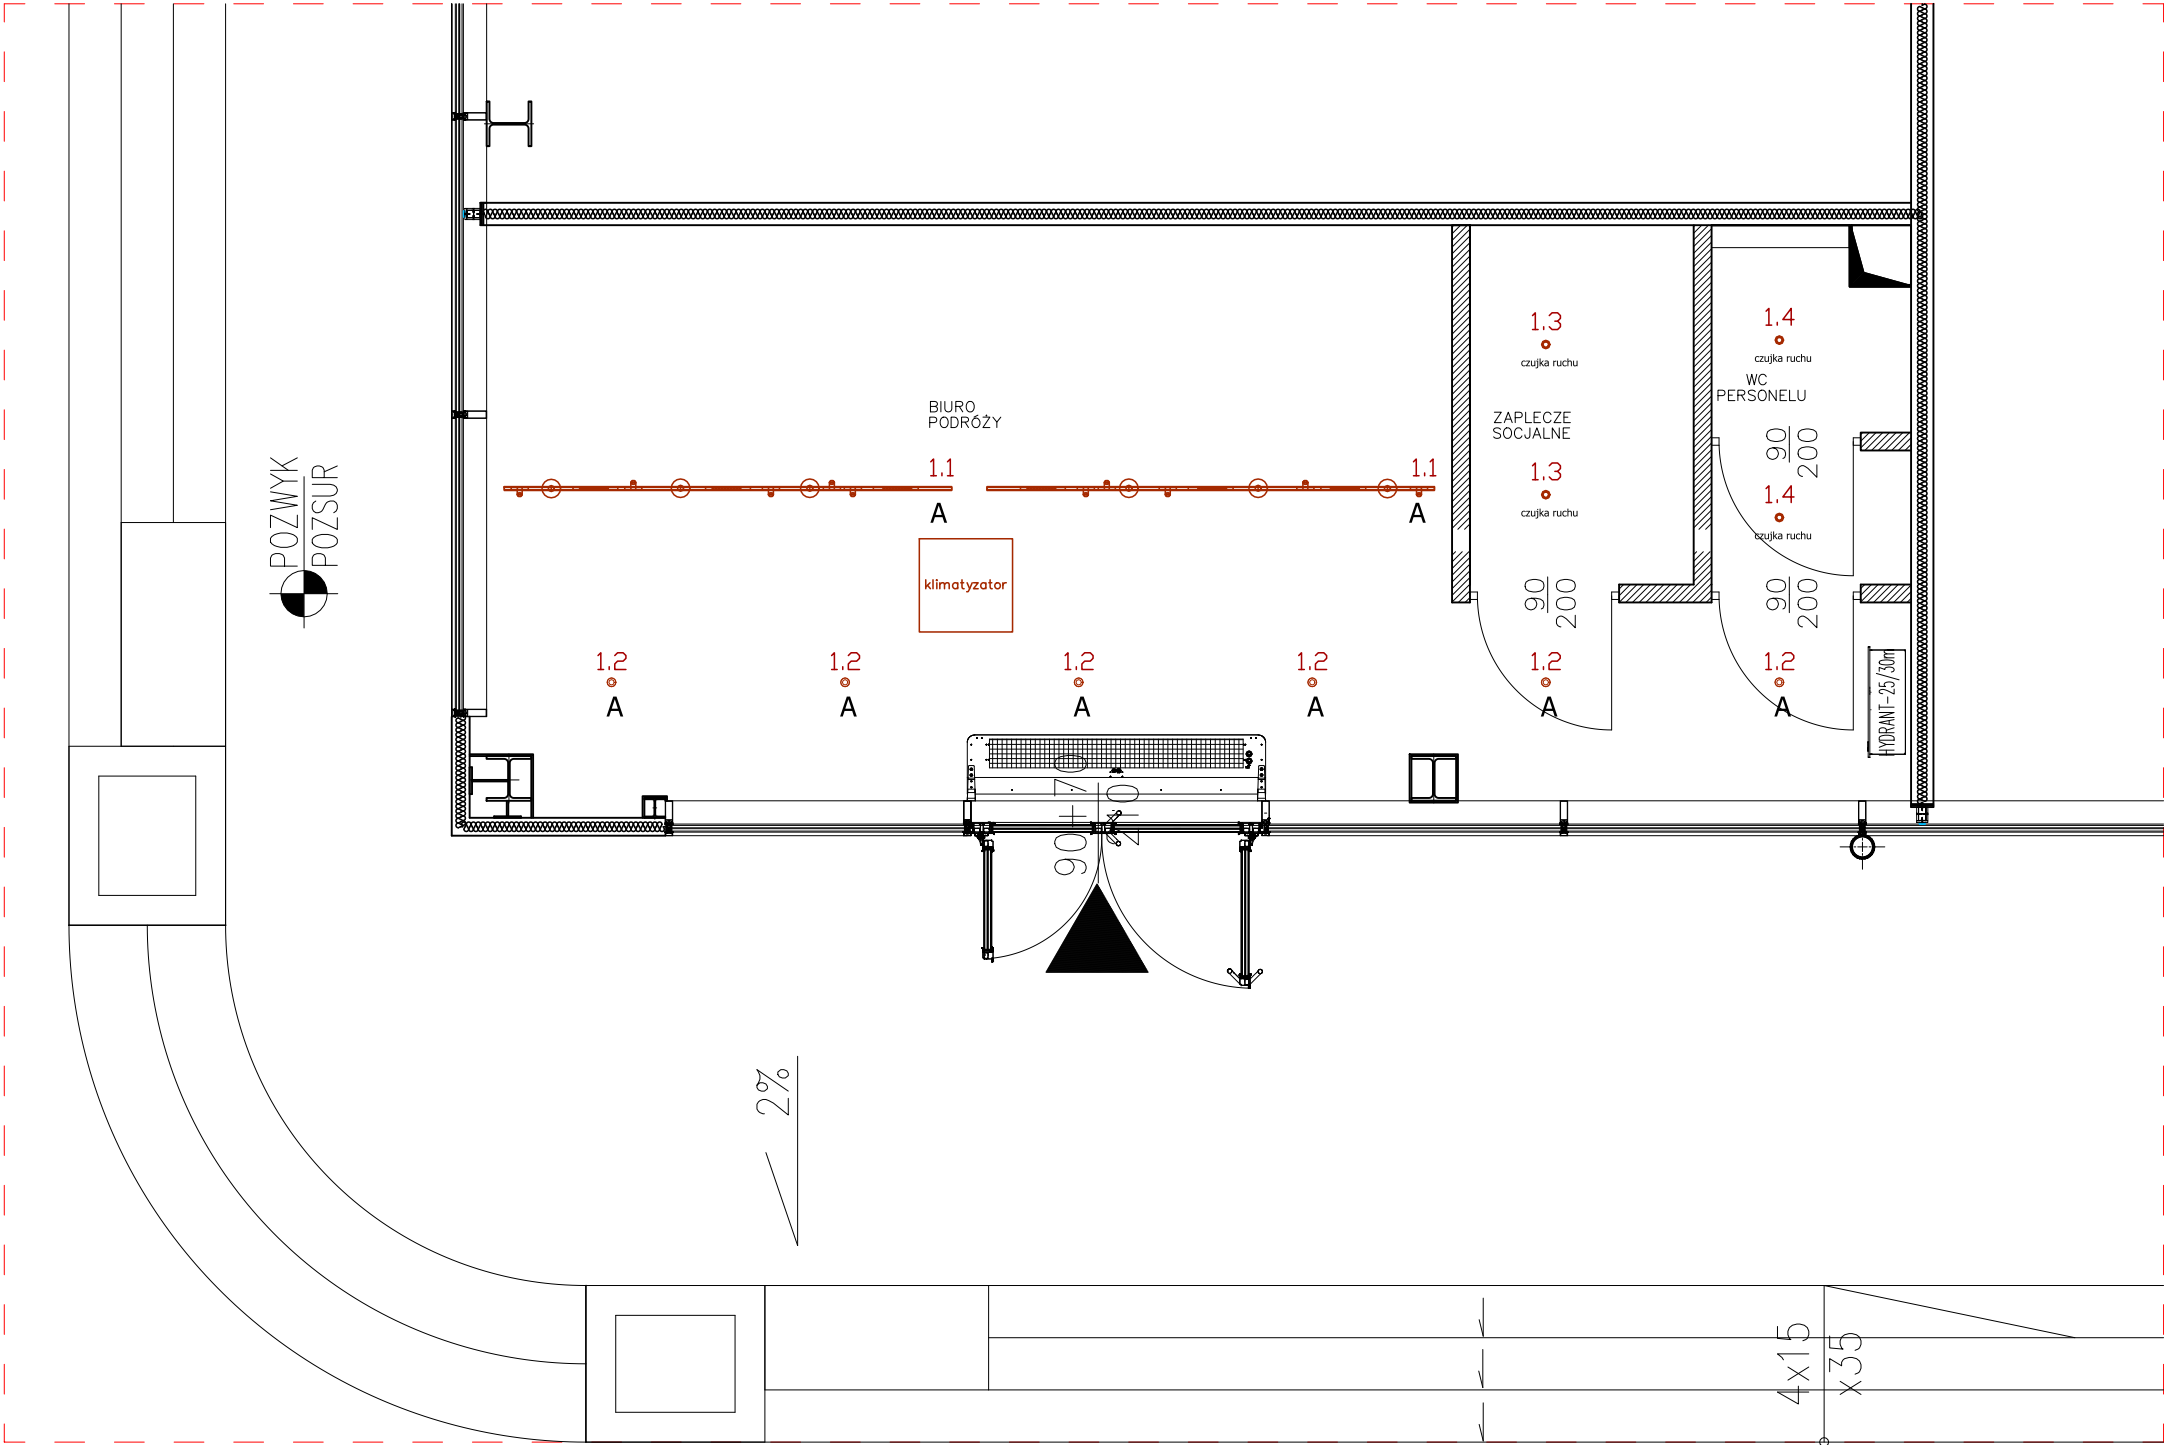

- ZESTAWIENIE LAMP
- 1.1 Szyna STREX SYSTEM 3m (2szt.) – Wever Ducre w tym:
– reflektor CENO on STREX 1.0, kolor biały (6 szt.)
– STREX MODULE 1.0 DOT, kolor biały (6 szt.)
– ODREY on STREX 1.4 LED, kolor biały (6 szt.)
- 1.2 Lampa natynkowa zwieszona na kablu SOLID bijou 1.0, kolor biały, Wever Ducre – 6 szt.
- 1.3 Lampa podtynkowa DEEP 1.0 LED, kolor biały, Wever Ducre – 2 szt.
- 1.4 Lampa podtynkowa DEEP IP44 1.0 MR16, kolor biały, Wever Ducre – 2 szt.

REWIZJA 19.09.2024

ODPOWIEDZIALNOŚĆ ZA RODZAJ ZASTOSOWANYCH ROZWIĄZAŃ
LEŻY PO STRONIE WYKONAWCY, W RAZIE POTRZEBY ZMIANY
PROPONOWANYCH ROZWIĄZAŃ PROSIMY O KONTAKT Z NASZĄ
PRACOWNIĄ.

UWAGA:

1) Wszystkie prace wykonać ze sztuką budowlaną, obowiązującymi normami oraz instrukcjami producentów,
2) W razie wystąpienia problemów nie objętych opracowaniem należy skontaktować się z projektantem,
3) Rozwiązania warsztatowe należy omówić z projektantem,
4) Rzuty, przekroje oraz rysunki szczegółowe należy łącznie rozpatrywać ,
5) Przed przystąpieniem do robót budowlanych należy sprawdzić wymiary oraz ilości na miejscu budowy.
6) Przed zamówieniem materiałów należy pomierzyć pomieszczenie
7) RYSUNKI ROZPATRYWAĆ ŁĄCZNIE Z RYSUNKAMI ARCHITEKTONICZNYMI I BRANŻOWYMI Z ZATWIERDZONEGO PROJEKTU BUDOWLANEGO
8) Przed zamówieniem stolarki okiennej i drzwiowej należy zmierzyć otwory okienne i drzwiowe w celu weryfikacji wymiarów otworów oraz sprawdzić ilości na miejscu budowy
9) Nie brać wymiarów ze skali
10) Przed zamówieniem należy przeliczyć ponownie potrzebną ilość materiałów, ilości na rysunków podane są bez zapasu poglądowo

inwestor	Centrum Podróży S.C. Ul. Ratuszowa 3, 43-300 Bielsko-Biała NIP: 9372644589		
inwestycja	Biuro Podróży Wakacje.pl Park Handlowy, Lokal L.18b Ul. Warszawska 180, 43-300 Bielsko-Biała		
usługi projektowe	BRAND'YS DESIGN BRAND'YS DESIGN Sp. z o.o. 43-300 Bielsko-Biała ul. Królewska 45B NIP 5472235411 REGON 524140741 www.brandysdesign.com		

projektant arch. Ł. BRANDYS nr upr. 16/SLOKK/2018 J. BRANDYS J.JUROSZEK	podpis	branża ARCHITEKTURA WNĘTRZ	
		faza PROJEKT WYKONAWCZY	
opracował J.JUROSZEK		rysunek RZUT UKŁAD OŚWIETLENIA	
data WRZESIEŃ 2024	faza PW	skala -	nr rysunku AW3a