


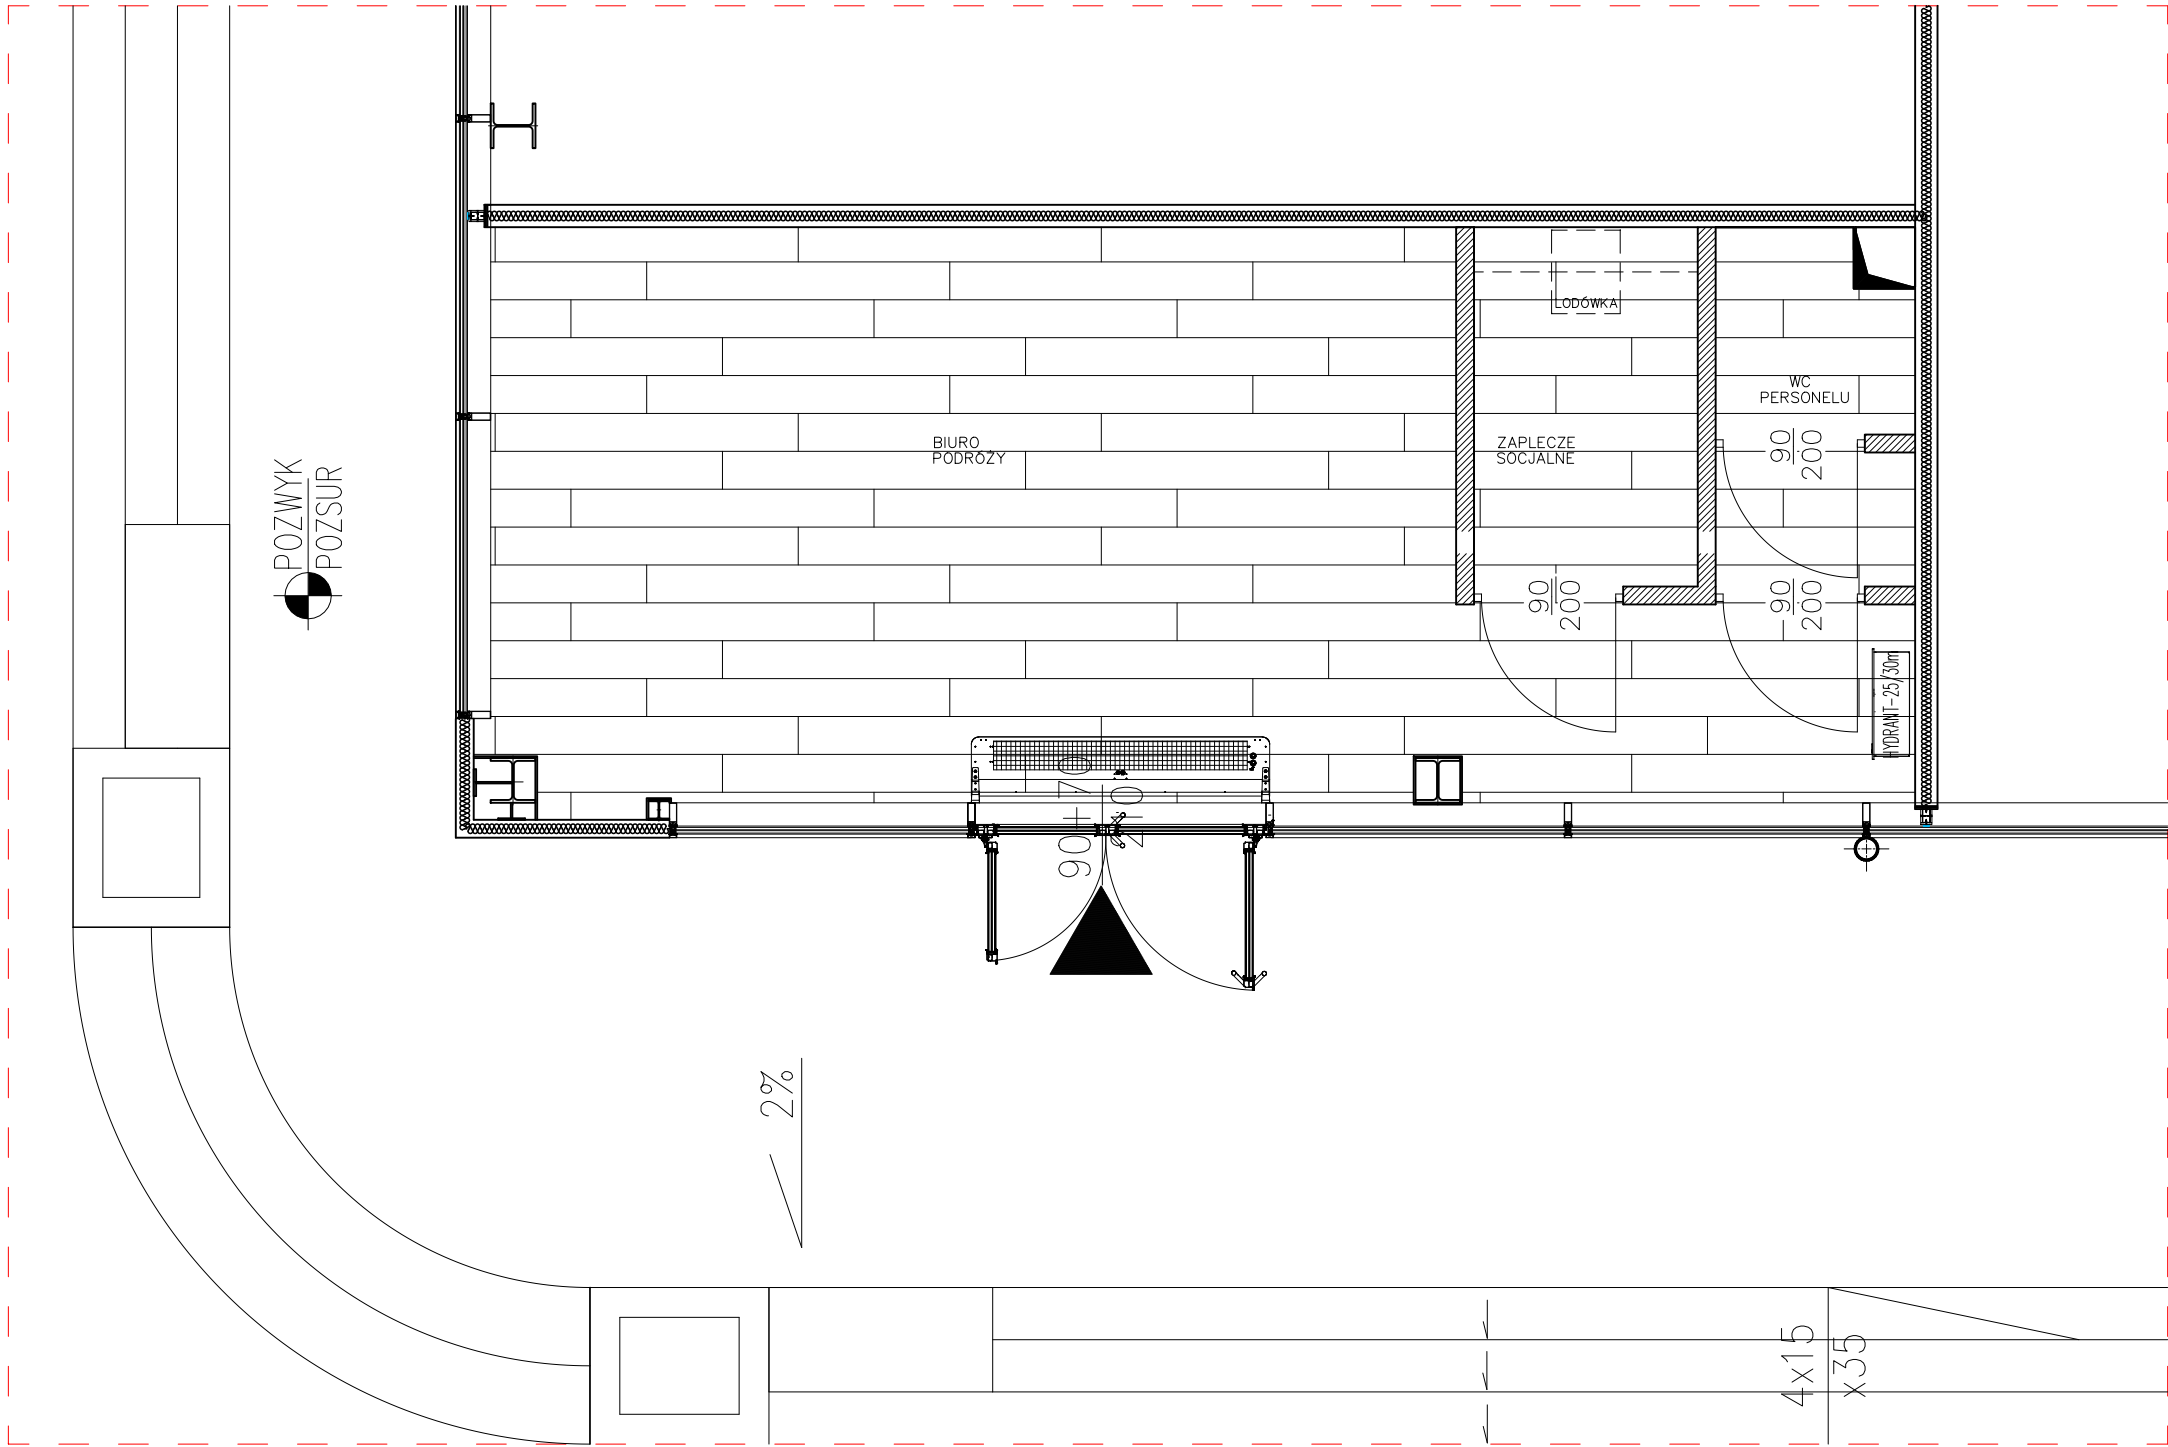

LEGENDA:



Płytki ceramiczne Classic Oak hell 159,7x26cm Interbau Blink

REWIZJA 19.09.2024

ODPOWIEDZIALNOŚĆ ZA RODZAJ ZASTOSOWANYCH ROZWIĄZAŃ
LEŻY PO STRONIE WYKONAWCY, W RAZIE POTRZEBY ZMIANY
PROPONOWANYCH ROZWIĄZAŃ PROSIMY O KONTAKT Z NASZĄ
PRACOWNIĄ.

UWAGA:

- 1) Wszystkie prace wykonać ze sztuką budowlaną, obowiązującymi normami oraz instrukcjami producentów,
- 2) W razie wystąpienia problemów nie objętych opracowaniem należy skontaktować się z projektantem,
- 3) Rozwiązania warsztatowe należy omówić z projektantem,
- 4) Rzuty, przekroje oraz rysunki szczegółowe należy łącznie rozpatrywać,
- 5) Przed przystąpieniem do robót budowlanych należy sprawdzić wymiary oraz ilości na miejscu budowy.
- 6) Przed zamówieniem materiałów należy pomierzyć pomieszczenie
- 7) RYSUNKI ROZPATRYWAĆ ŁĄCZNIE Z RYSUNKAMI ARCHITEKTONICZNYMI I BRANŻOWYMI Z ZATWIERDZONEGO PROJEKTU BUDOWLANEGO
- 8) Przed zamówieniem stolarki okiennej i drzwiowej należy zmierzyć otwory okienne i drzwiowe w celu weryfikacji wymiarów otworów oraz sprawdzić ilości na miejscu budowy
- 9) Nie brać wymiarów ze skali
- 10) Przed zamówieniem należy przeliczyć ponownie potrzebną ilość materiałów, ilości na rysunków podane są bez zapasu poglądowo

inwestor	Centrum Podróży S.C. Ul. Ratuszowa 3, 43-300 Bielsko-Biała NIP: 9372644589
inwestycja	Biuro Podróży Wakacje.pl Park Handlowy, Lokal L.18b Ul. Warszawska 180, 43-300 Bielsko-Biała
usługi projektowe	BRAND'YS DESIGN BRAND'YS DESIGN Sp. z o.o. 43-300 Bielsko-Biała ul. Królewska 45B NIP 5472235411 REGON 524140741 www.brandysdesign.com

projektant arch. Ł. BRANDYS nr upr. 16/SLOKK/2018 J. BRANDYS J.JUROSZEK		podpis	branża ARCHITEKTURA WNĘTRZ	
opracował J.JUROSZEK			faza ARANŻACJA WNĘTRZ	
			rysunek RZUT POSADZKI	
data WRZESIEŃ 2024		faza PW	skala -	nr rysunku AW5