


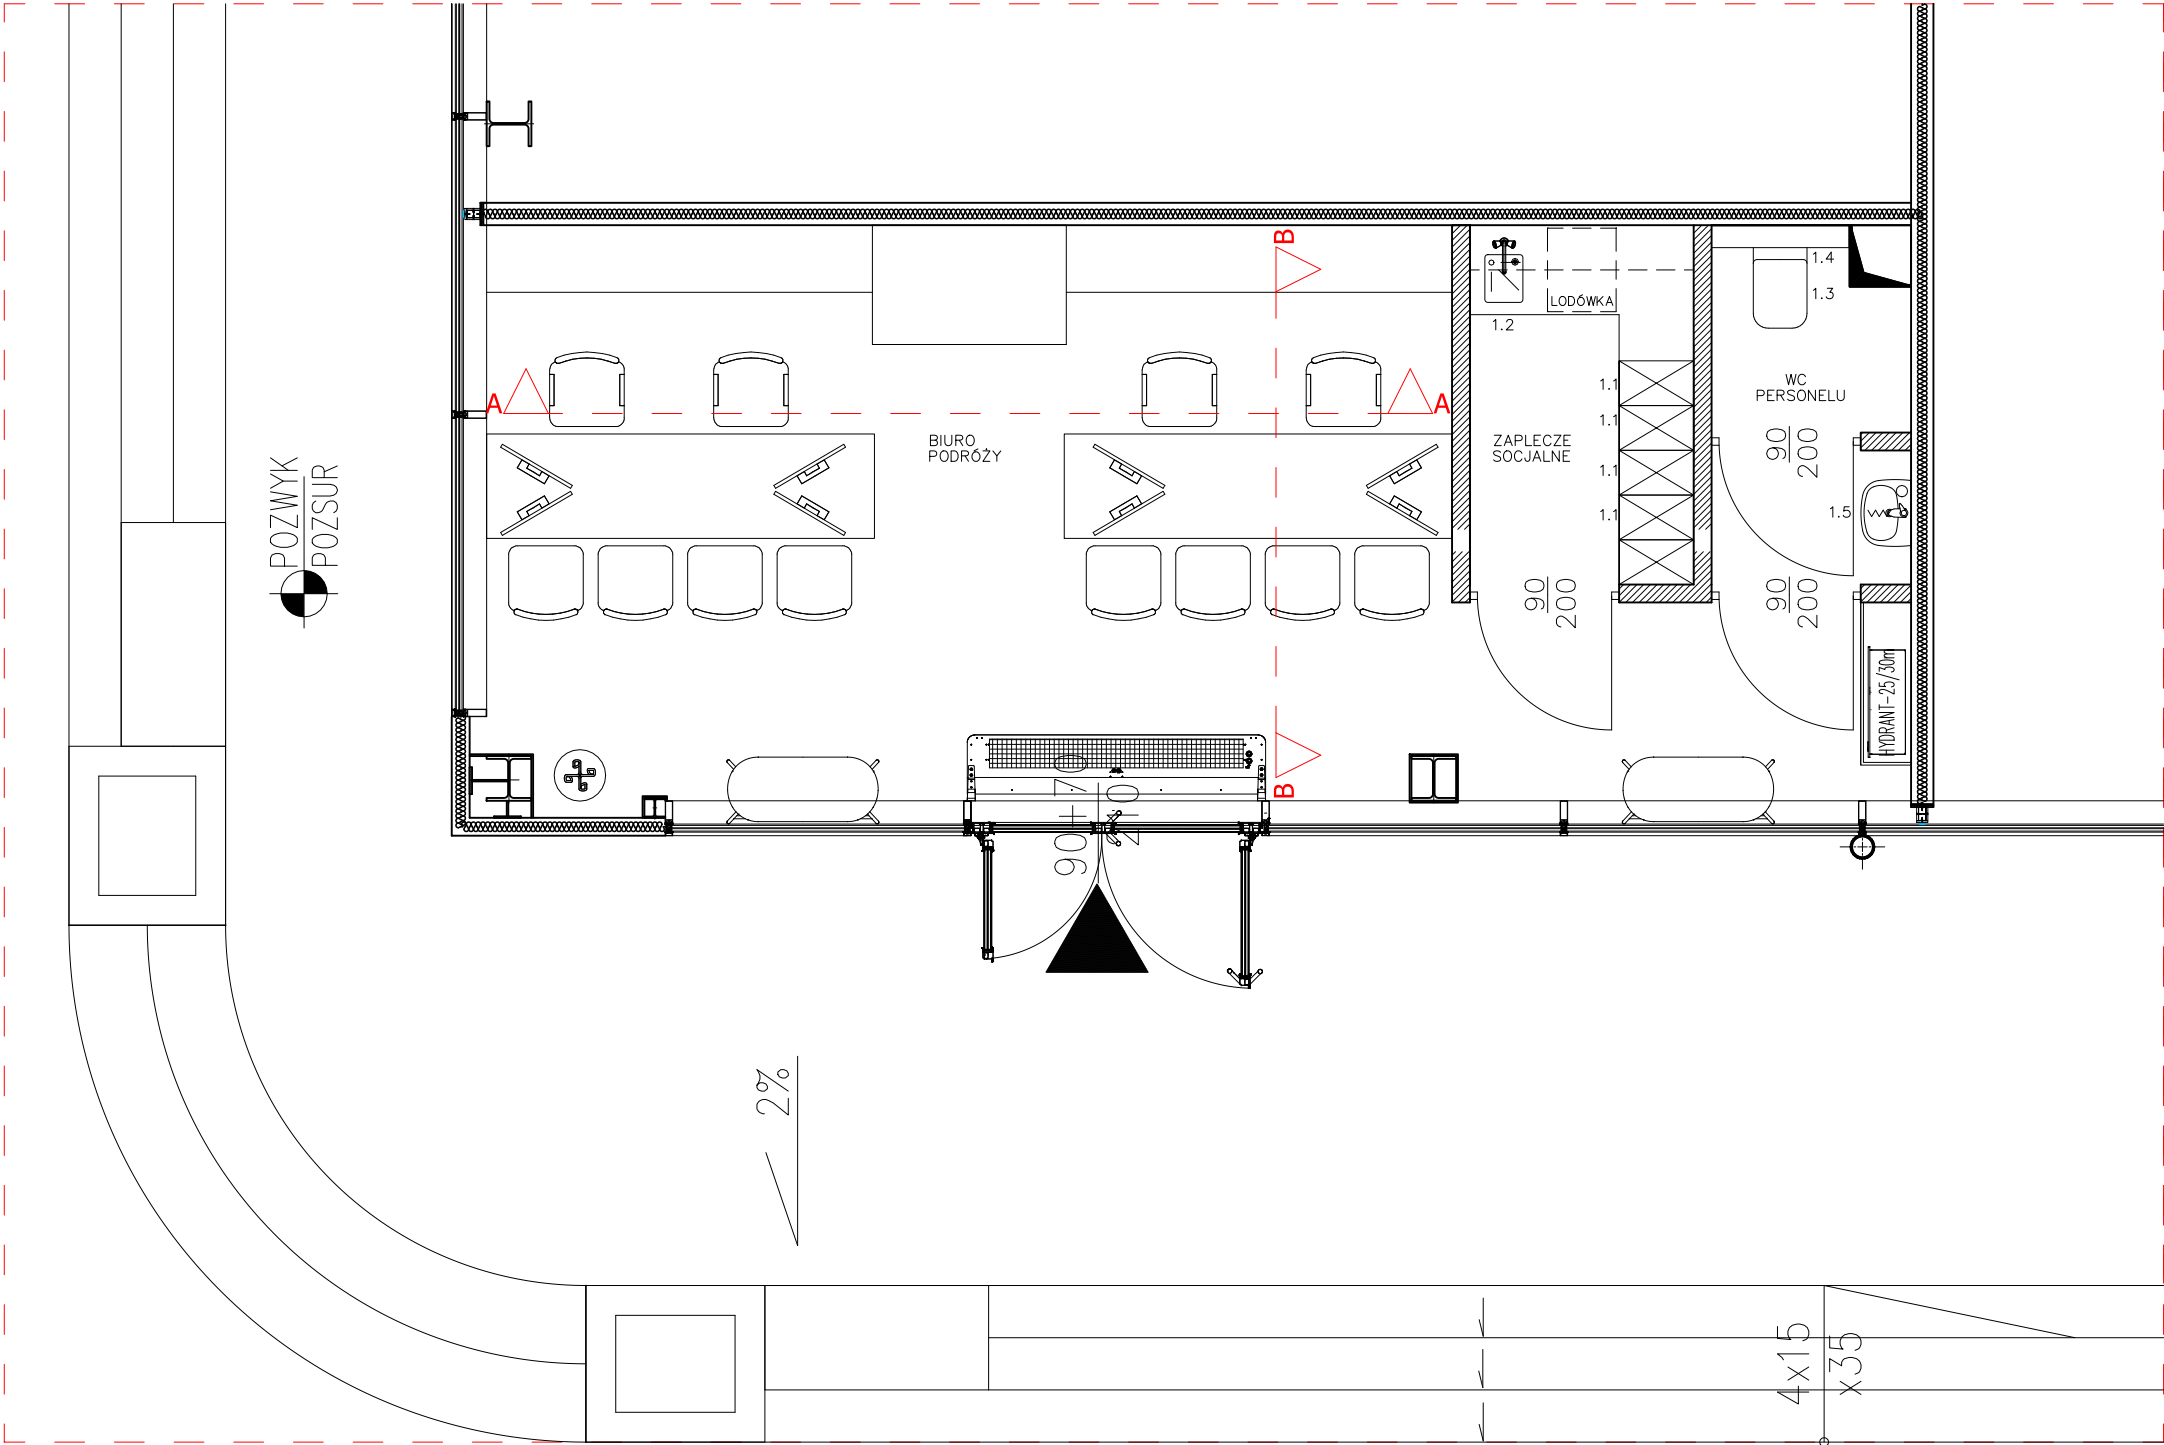

REWIZJA 19.09.2024

ODPOWIEDZIALNOŚĆ ZA RODZAJ ZASTOSOWANYCH ROZWIĄZAŃ  
LEŻY PO STRONIE WYKONAWCY, W RAZIE POTRZEBY ZMIANY  
PROPONOWANYCH ROZWIĄZAŃ PROSIMY O KONTAKT Z NASZĄ  
PRACOWNIĄ.

#### UWAGA:

- 1) Wszystkie prace wykonać ze sztuką budowlaną, obowiązującymi normami oraz instrukcjami producentów,
- 2) W razie wystąpienia problemów nie objętych opracowaniem należy skontaktować się z projektantem,
- 3) Rozwiązania warsztatowe należy omówić z projektantem,
- 4) Rzuty, przekroje oraz rysunki szczegółowe należy łącznie rozpatrywać,
- 5) Przed przystąpieniem do robót budowlanych należy sprawdzić wymiary oraz ilości na miejscu budowy.
- 6) Przed zamówieniem materiałów należy pomierzyć pomieszczenie
- 7) RYSUNKI ROZPATRYWAĆ ŁĄCZNIE Z RYSUNKAMI ARCHITEKTONICZNYMI I BRANŻOWYMI Z ZATWIERDZONEGO PROJEKTU BUDOWLANEGO
- 8) Przed zamówieniem stolarki okiennej i drzwiowej należy zmierzyć otwory okienne i drzwiowe w celu weryfikacji wymiarów otworów oraz sprawdzić ilości na miejscu budowy
- 9) Nie brać wymiarów ze skali
- 10) Przed zamówieniem należy przeliczyć ponownie potrzebną ilość materiałów, ilości na rysunków podane są bez zapasu poglądowo

|          |                                                                                     |
|----------|-------------------------------------------------------------------------------------|
| inwestor | Centrum Podróży S.C.<br>Ul. Ratuszowa 3,<br>43-300 Bielsko-Biała<br>NIP: 9372644589 |
|----------|-------------------------------------------------------------------------------------|

|            |   |
|------------|---|
| inwestycja | Biuro Podróży Wakacje.pl<br>Park Handlowy, Lokal L.18b<br>Ul. Warszawska 180,<br>43-300 Bielsko-Biała |
|------------|---|

|                   |   |
|-------------------|---|
| usługi projektowe | <b>BRAND'YS DESIGN</b><br>BRAND'YS DESIGN Sp. z o.o.<br>43-300 Bielsko-Biała ul. Królewska 45B<br>NIP 5472235411 REGON 524140741<br><a href="http://www.brandysdesign.com">www.brandysdesign.com</a> |
|-------------------|---|

|                                                                                     |            |                               |
|-------------------------------------------------------------------------------------|------------|-------------------------------|
| projektant<br>arch. Ł. BRANDYS<br>nr upr. 16/SLOKK/2018<br>J. BRANDYS<br>J.JUROSZEK | podpis     | branża<br>ARCHITEKTURA WNĘTRZ |
| opracował<br>J.JUROSZEK                                                             |            | faza<br>ARANŻACJA WNĘTRZ      |
| data<br>WRZESIEŃ<br>2024                                                            | faza<br>PW | rysunek<br>RZUT WIDOKI        |
|                                                                                     | skala<br>- | nr rysunku<br>AW6             |