


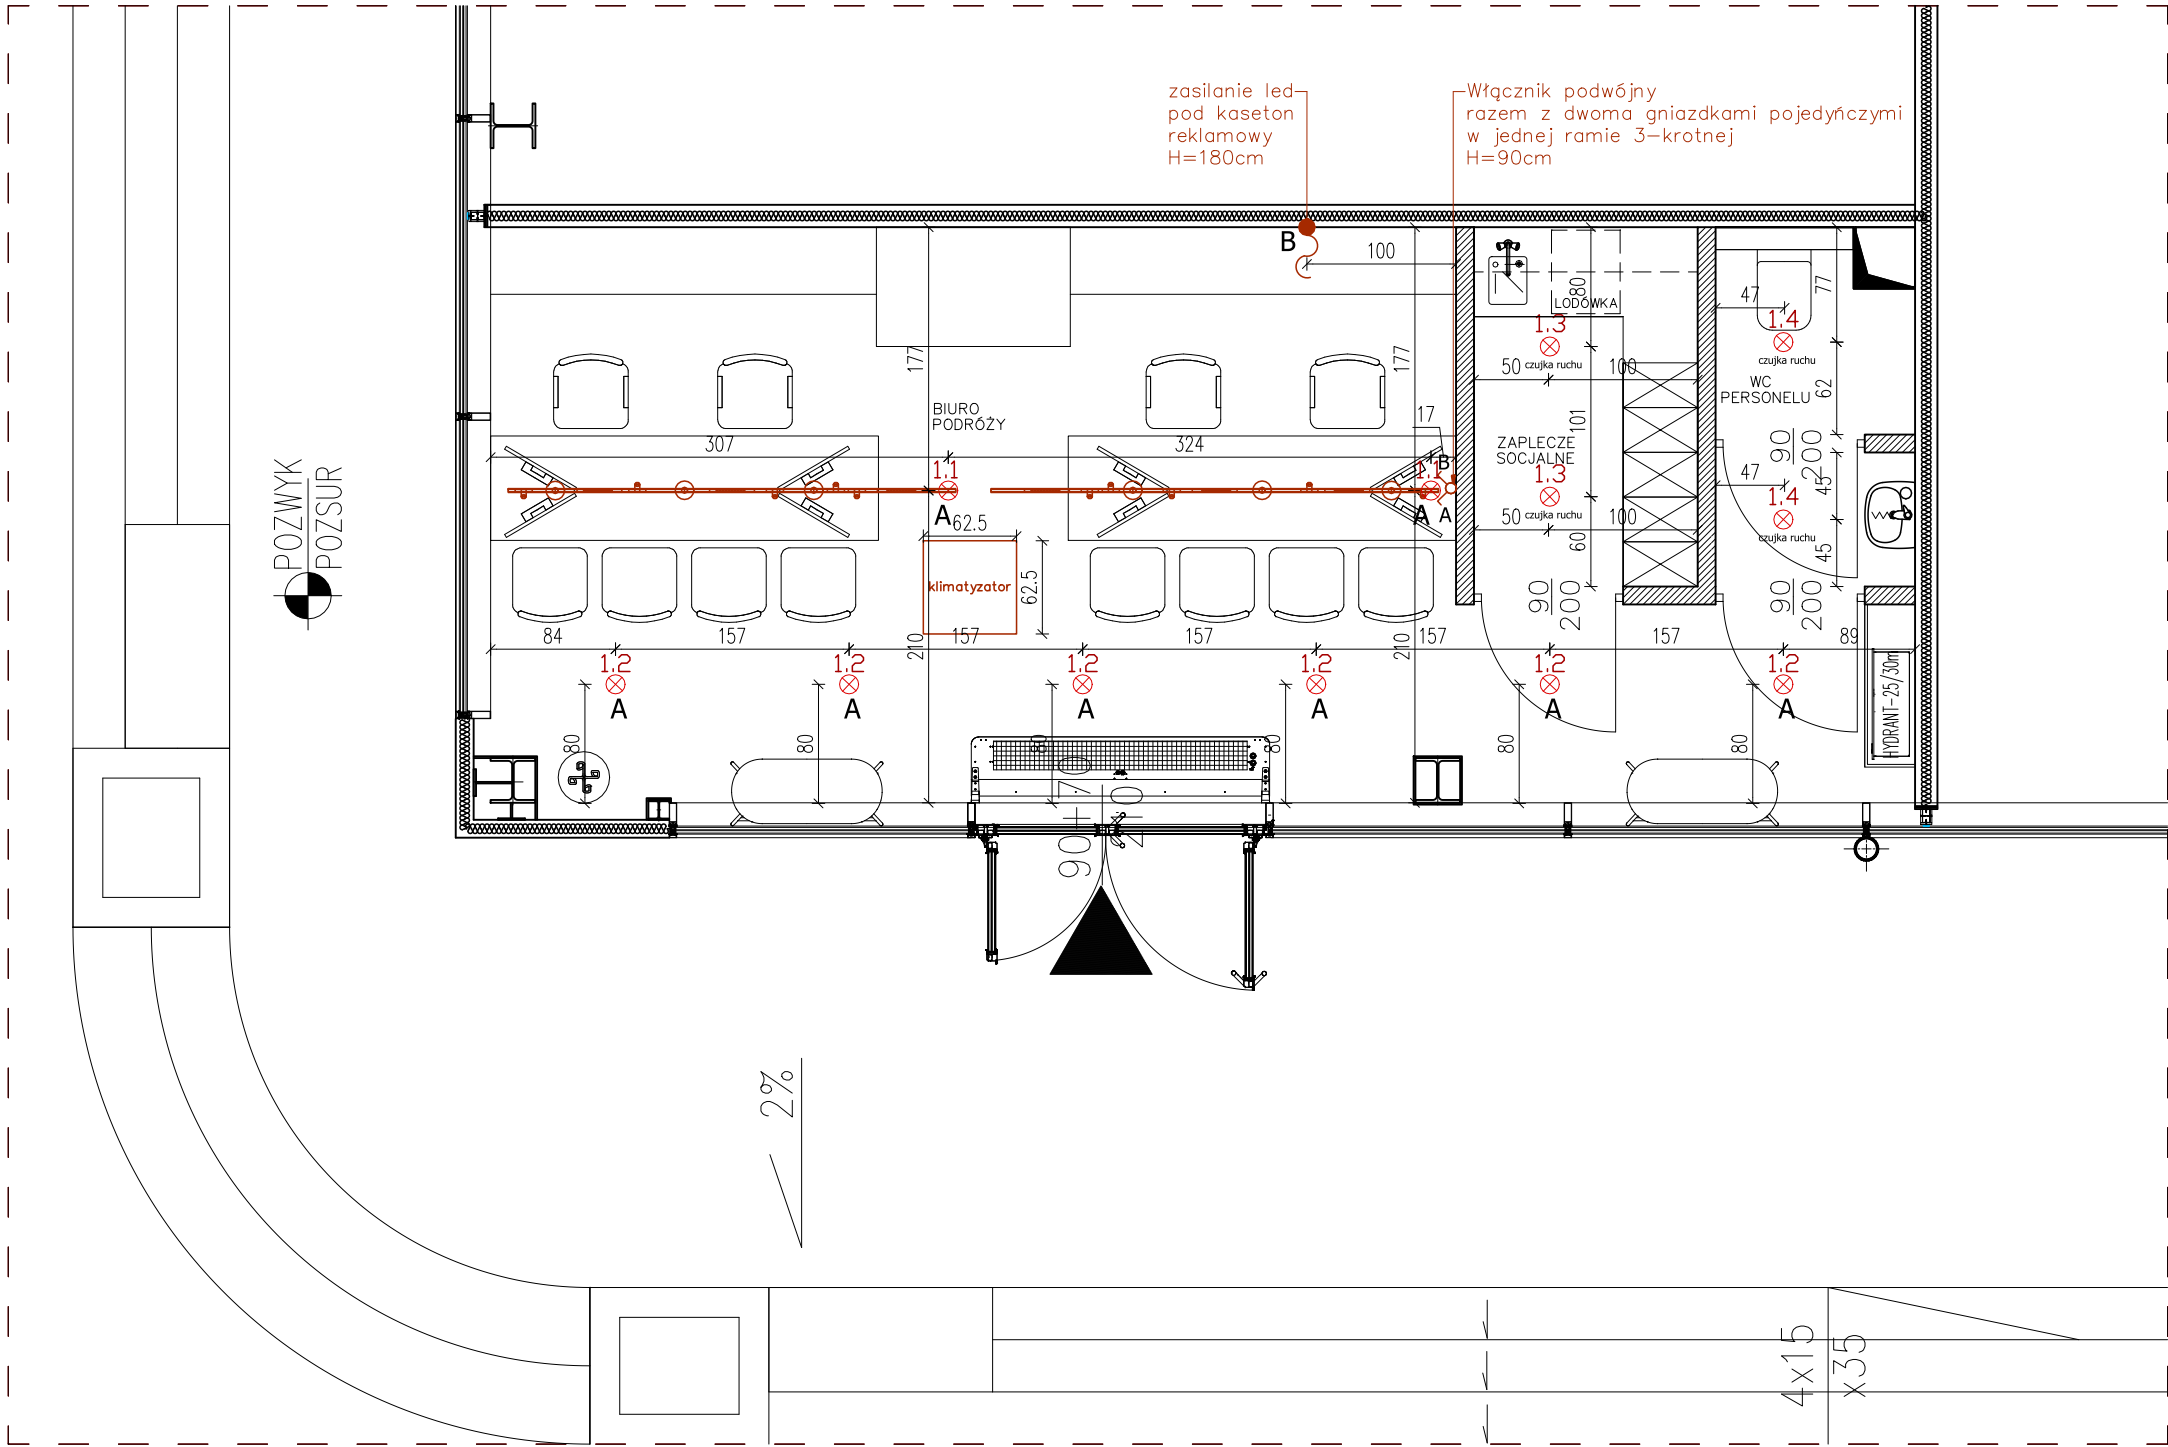

ZESTAWIENIE LAMP

- 1.1 Szyna STREX SYSTEM 3m (2szt.) – Wever Ducre w tym:
– reflektor CENO on STREX 1.0, kolor biały (6 szt.)
– STREX MODULE 1.0 DOT, kolor biały (6 szt.)
– ODREY on STREX 1.4 LED, kolor biały (6 szt.)

1.2 Lampa natynkowa zwieszona na kablu SOLID bijou 1.0, kolor biały, Wever Ducre – 6 szt.

1.3 Lampa podtynkowa DEEP 1.0 LED, kolor biały, Wever Ducre – 2 szt.

1.4 Lampa podtynkowa DEEP IP44 1.0 MR16, kolor biały, Wever Ducre – 2 szt.

LEGENDA:

☉ zasilenie LED

⊗¹ oprawa świetlna 1.1

UWAGA:
Zastosować łączniki świateł z serii SIMON 10 (białe). Łączniki bez oznaczeń wysokości należy montować na wys. 110cm (w przypadku łączników w ukl. pionowym- H=110cm dotyczy środka panelu).
Montaż LED w zabudowie meblowej leży po stronie wykonawcy mebli.

ODPOWIEDZIALNOŚĆ ZA RODZAJ ZASTOSOWANYCH ROZWIĄZAŃ
LEŻY PO STRONIE WYKONAWCY, W RAZIE POTRZEBY ZMIANY
PROPONOWANYCH ROZWIĄZAŃ PROSIMY O KONTAKT Z NASZĄ
PRACOWNIĄ.

UWAGA:

- 1) Wszystkie prace wykonać ze sztuką budowlaną, obowiązującymi normami oraz instrukcjami producentów,
- 2) W razie wystąpienia problemów nie objętych opracowaniem należy skontaktować się z projektantem,
- 3) Rozwiązania warsztatowe należy omówić z projektantem,
- 4) Rzuty, przekroje oraz rysunki szczegółowe należy łącznie rozpatrywać,
- 5) Przed przystąpieniem do robót budowlanych należy sprawdzić wymiary oraz ilości na miejscu budowy.
- 6) Przed zamówieniem materiałów należy pomierzyć pomieszczenie
- 7) RYSUNKI ROZPATRYWAĆ ŁĄCZNIE Z RYSUNKAMI ARCHITEKTONICZNYMI I BRANŻOWYMI Z ZATWIERDZONEGO PROJEKTU BUDOWLANEGO
- 8) Przed zamówieniem stolarki okiennej i drzwiowej należy zmierzyć otwory okienne i drzwiowe w celu weryfikacji wymiarów otworów oraz sprawdzić ilości na miejscu budowy
- 9) Nie brać wymiarów ze skali
- 10) Przed zamówieniem należy przeliczyć ponownie potrzebną ilość materiałów, ilości na rysunków podane są bez zapasu poglądowo

inwestor
REDKOM PARK BIELSKO Sp. z o.o.
Słoneczna 116 A
05-500 Stara Iwiczna
NIP: 1231527802

**ARANŻACJA LOKALU NR 0.18 b W BUDYNKU
HANDLOWYM**
ul. Warszawska 180,
43-300 Bielsko-Biała

usługi projektowe
BRAND'YS DESIGN
BRAND'YS DESIGN Sp. z o.o.
43-300 Bielsko-Biała ul. Królewska 45B
NIP 5472235411 REGON 524140741
www.brandysdesign.com

projektant arch. Ł. BRANDYS nr upr. 16/SLOKK/2018	podpis	branża ARCHITEKTURA	
		faza PROJEKT TECHNICZNY	
sprawdzający arch. T.HEJNOWICZ upr. nr 11/PKOKK/2012	faza PT	rysunek RZUT ARANŻACJA OŚWIETLENIA	
data PAŹDZIERNIK 2024		skala -	nr rysunku AW3