


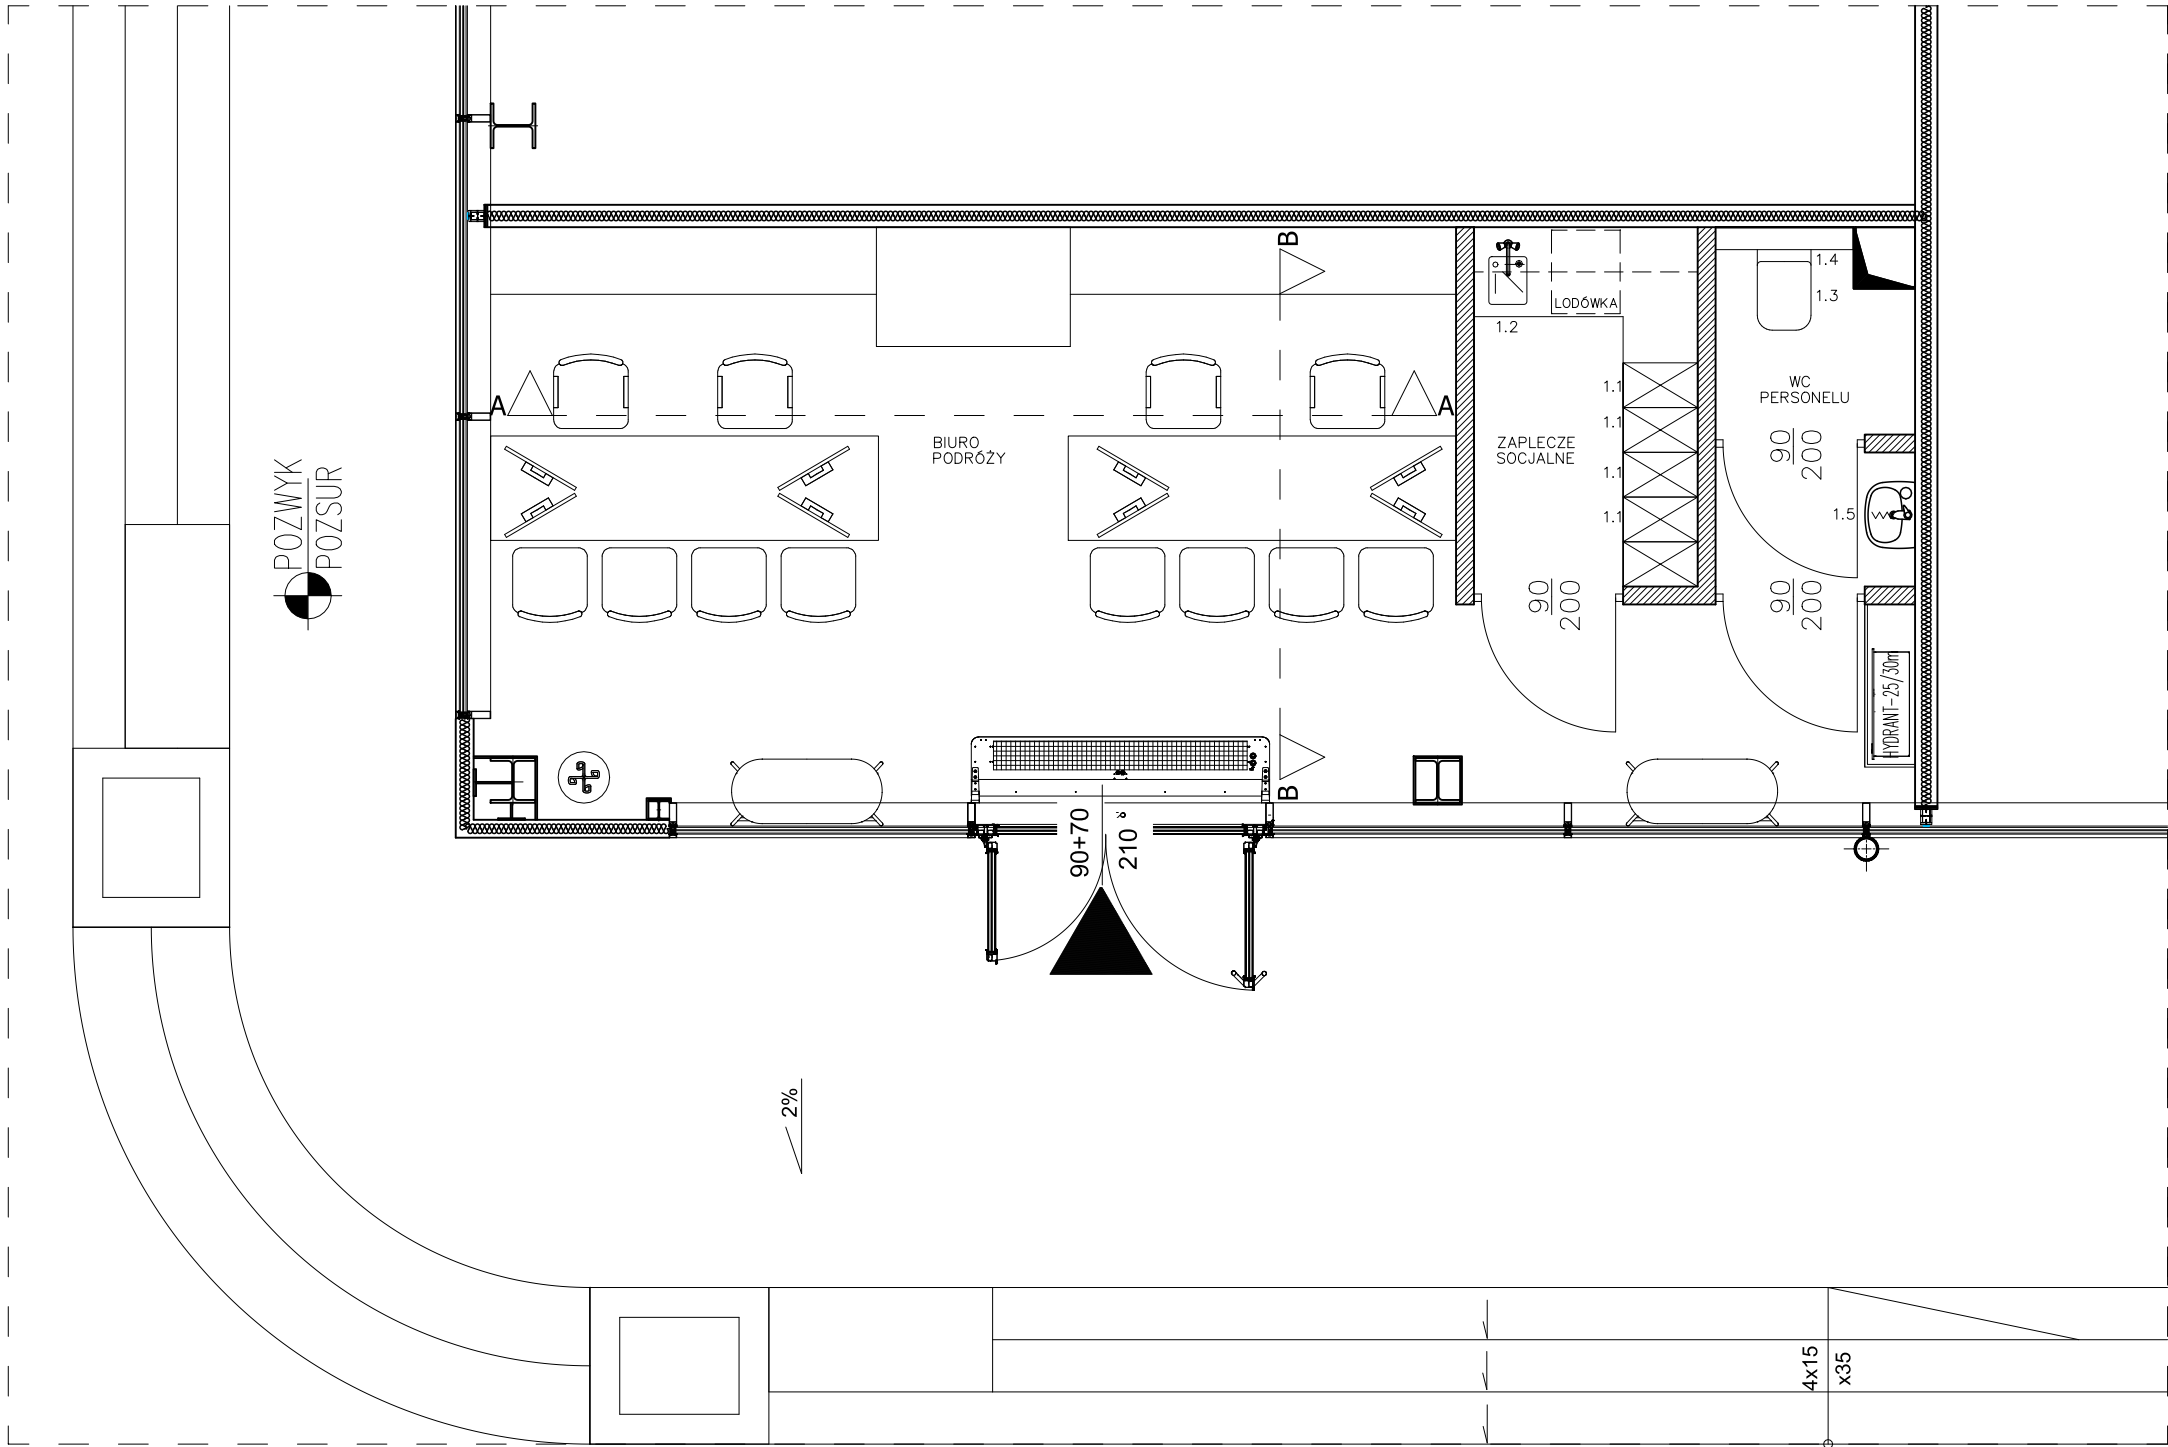

ODPOWIEDZIALNOŚĆ ZA RODZAJ ZASTOSOWANYCH ROZWIĄZAŃ  
LEŻY PO STRONIE WYKONAWCY, W RAZIE POTRZEBY ZMIANY  
PROPONOWANYCH ROZWIĄZAŃ PROSIMY O KONTAKT Z NASZĄ  
PRACOWNIĄ.

#### UWAGA:

- 1) Wszystkie prace wykonać ze sztuką budowlaną, obowiązującymi normami oraz instrukcjami producentów,
- 2) W razie wystąpienia problemów nie objętych opracowaniem należy skontaktować się z projektantem,
- 3) Rozwiązania warsztatowe należy omówić z projektantem,
- 4) Rzuty, przekroje oraz rysunki szczegółowe należy łącznie rozpatrywać ,
- 5) Przed przystąpieniem do robót budowlanych należy sprawdzić wymiary oraz ilości na miejscu budowy.
- 6) Przed zamówieniem materiałów należy pomierzyć pomieszczenie
- 7) RYSUNKI ROZPATRYWAĆ ŁĄCZNIE Z RYSUNKAMI ARCHITEKTONICZNYMI I BRANŻOWYMI Z ZATWIERDZONEGO PROJEKTU BUDOWLANEGO
- 8) Przed zamówieniem stolarki okiennej i drzwiowej należy zmierzyć otwory okienne i drzwiowe w celu weryfikacji wymiarów otworów oraz sprawdzić ilości na miejscu budowy
- 9) Nie brać wymiarów ze skali
- 10) Przed zamówieniem należy przeliczyć ponownie potrzebną ilość materiałów, ilości na rysunków podane są bez zapasu poglądowo

inwestor  
**REDKOM PARK BIELSKO Sp. z o.o.**  
Słoneczna 116 A  
05-500 Stara Iwiczna  
NIP: 1231527802

inwestycja  
**ARANŻACJA LOKALU NR 0.18 b W BUDYNKU  
HANDLOWYM**  
ul. Warszawska 180,  
43-300 Bielsko-Biała

usługi projektowe  
**BRAND'YS DESIGN**  
BRAND'YS DESIGN Sp. z o.o.  
43-300 Bielsko-Biała ul. Królewska 45B  
NIP 5472235411 REGON 524140741  
[www.brandysdesign.com](http://www.brandysdesign.com)

|                                                            |            |                            |                   |
|------------------------------------------------------------|------------|----------------------------|-------------------|
| projektant<br>arch. Ł. BRANDYS<br>nr upr. 16/SLOKK/2018    | podpis     | branża<br>ARCHITEKTURA     |                   |
|                                                            |            | faza<br>PROJEKT TECHNICZNY |                   |
|                                                            |            | rysunek<br>RZUT WIDOKI     |                   |
| sprawdzający<br>arch. T.HEJNOWICZ<br>upr. nr 11/PKOKK/2012 |            |                            |                   |
| data<br>PAŹDZIERNIK<br>2024                                | faza<br>PT | skala<br>-                 | nr rysunku<br>AW6 |