SCHEMAT TABLICY TS

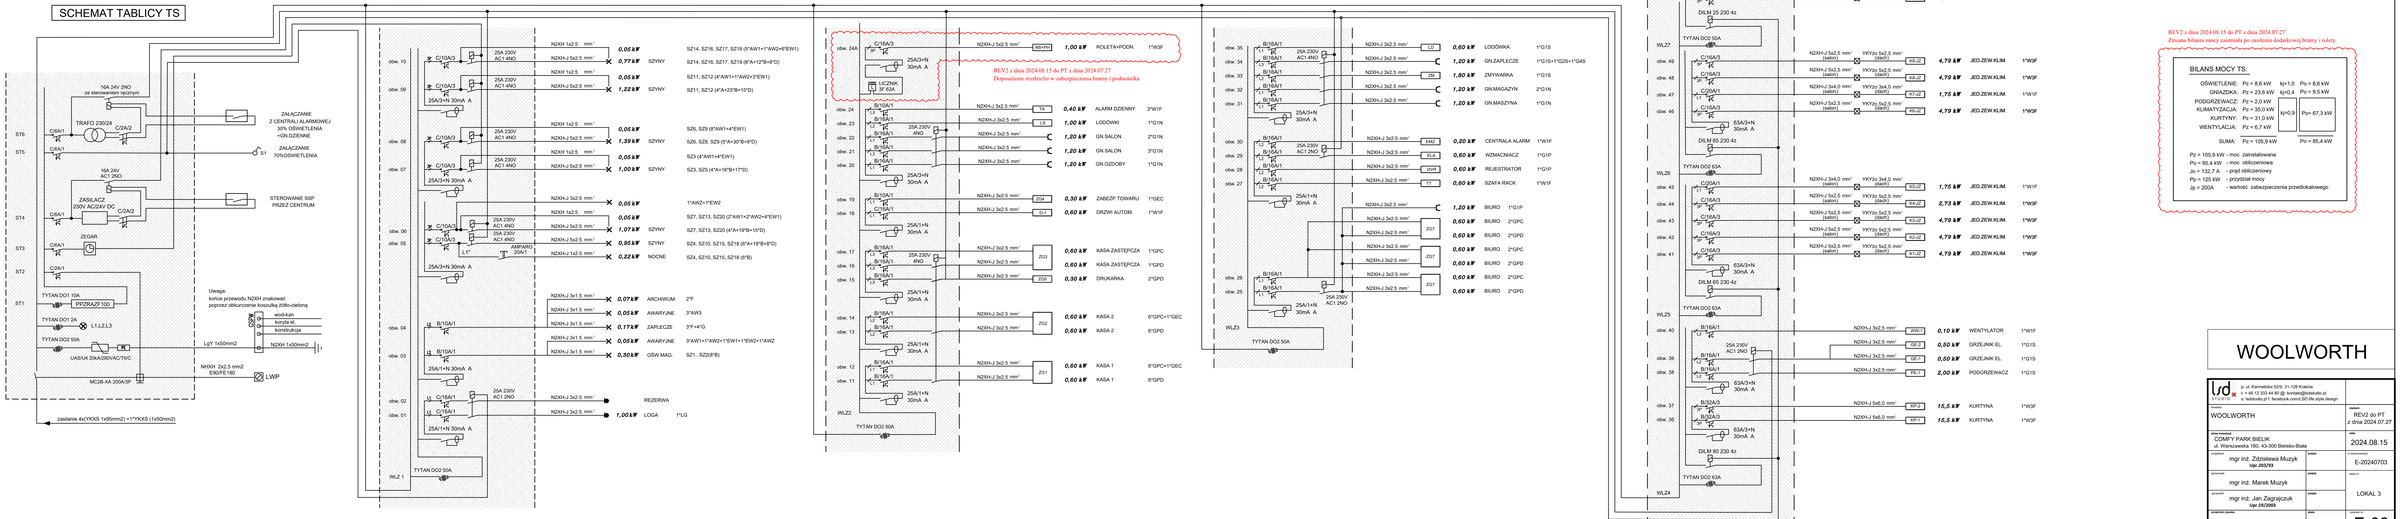

ul. Kamelicka 32/8, 31-128 Kraków t. + 48 12 333 44 80 @; kontakt@studiodo.pl s. ladoudo.pl / facebook.com/LSD.the.style.design			
INWESTYCJA WOOLWORTH			REWIZJA REV2 do PT z dnia 2024.07.27
INWESTOR COMFY PARK BIELIK ul. Warszawska 180, 43-300 Bielsko-Biała			DATA 2024.08.15
AUTOR PROJEKTU mgr inż. Zdzisława Muzyk Upr.203/93	PODPIS		NR WYKONANIA E-20240703
SPRAWDZIŁ mgr inż. Marek Muzyk	PODPIS		FAZA LOKAL 3
SPRAWDZIŁ mgr inż. Jan Zagrajczuk Upr.55/2005	PODPIS		
NAZWA RYSUNKU SCHEMAT TABLICY TS			NUMER RYS. E-06