



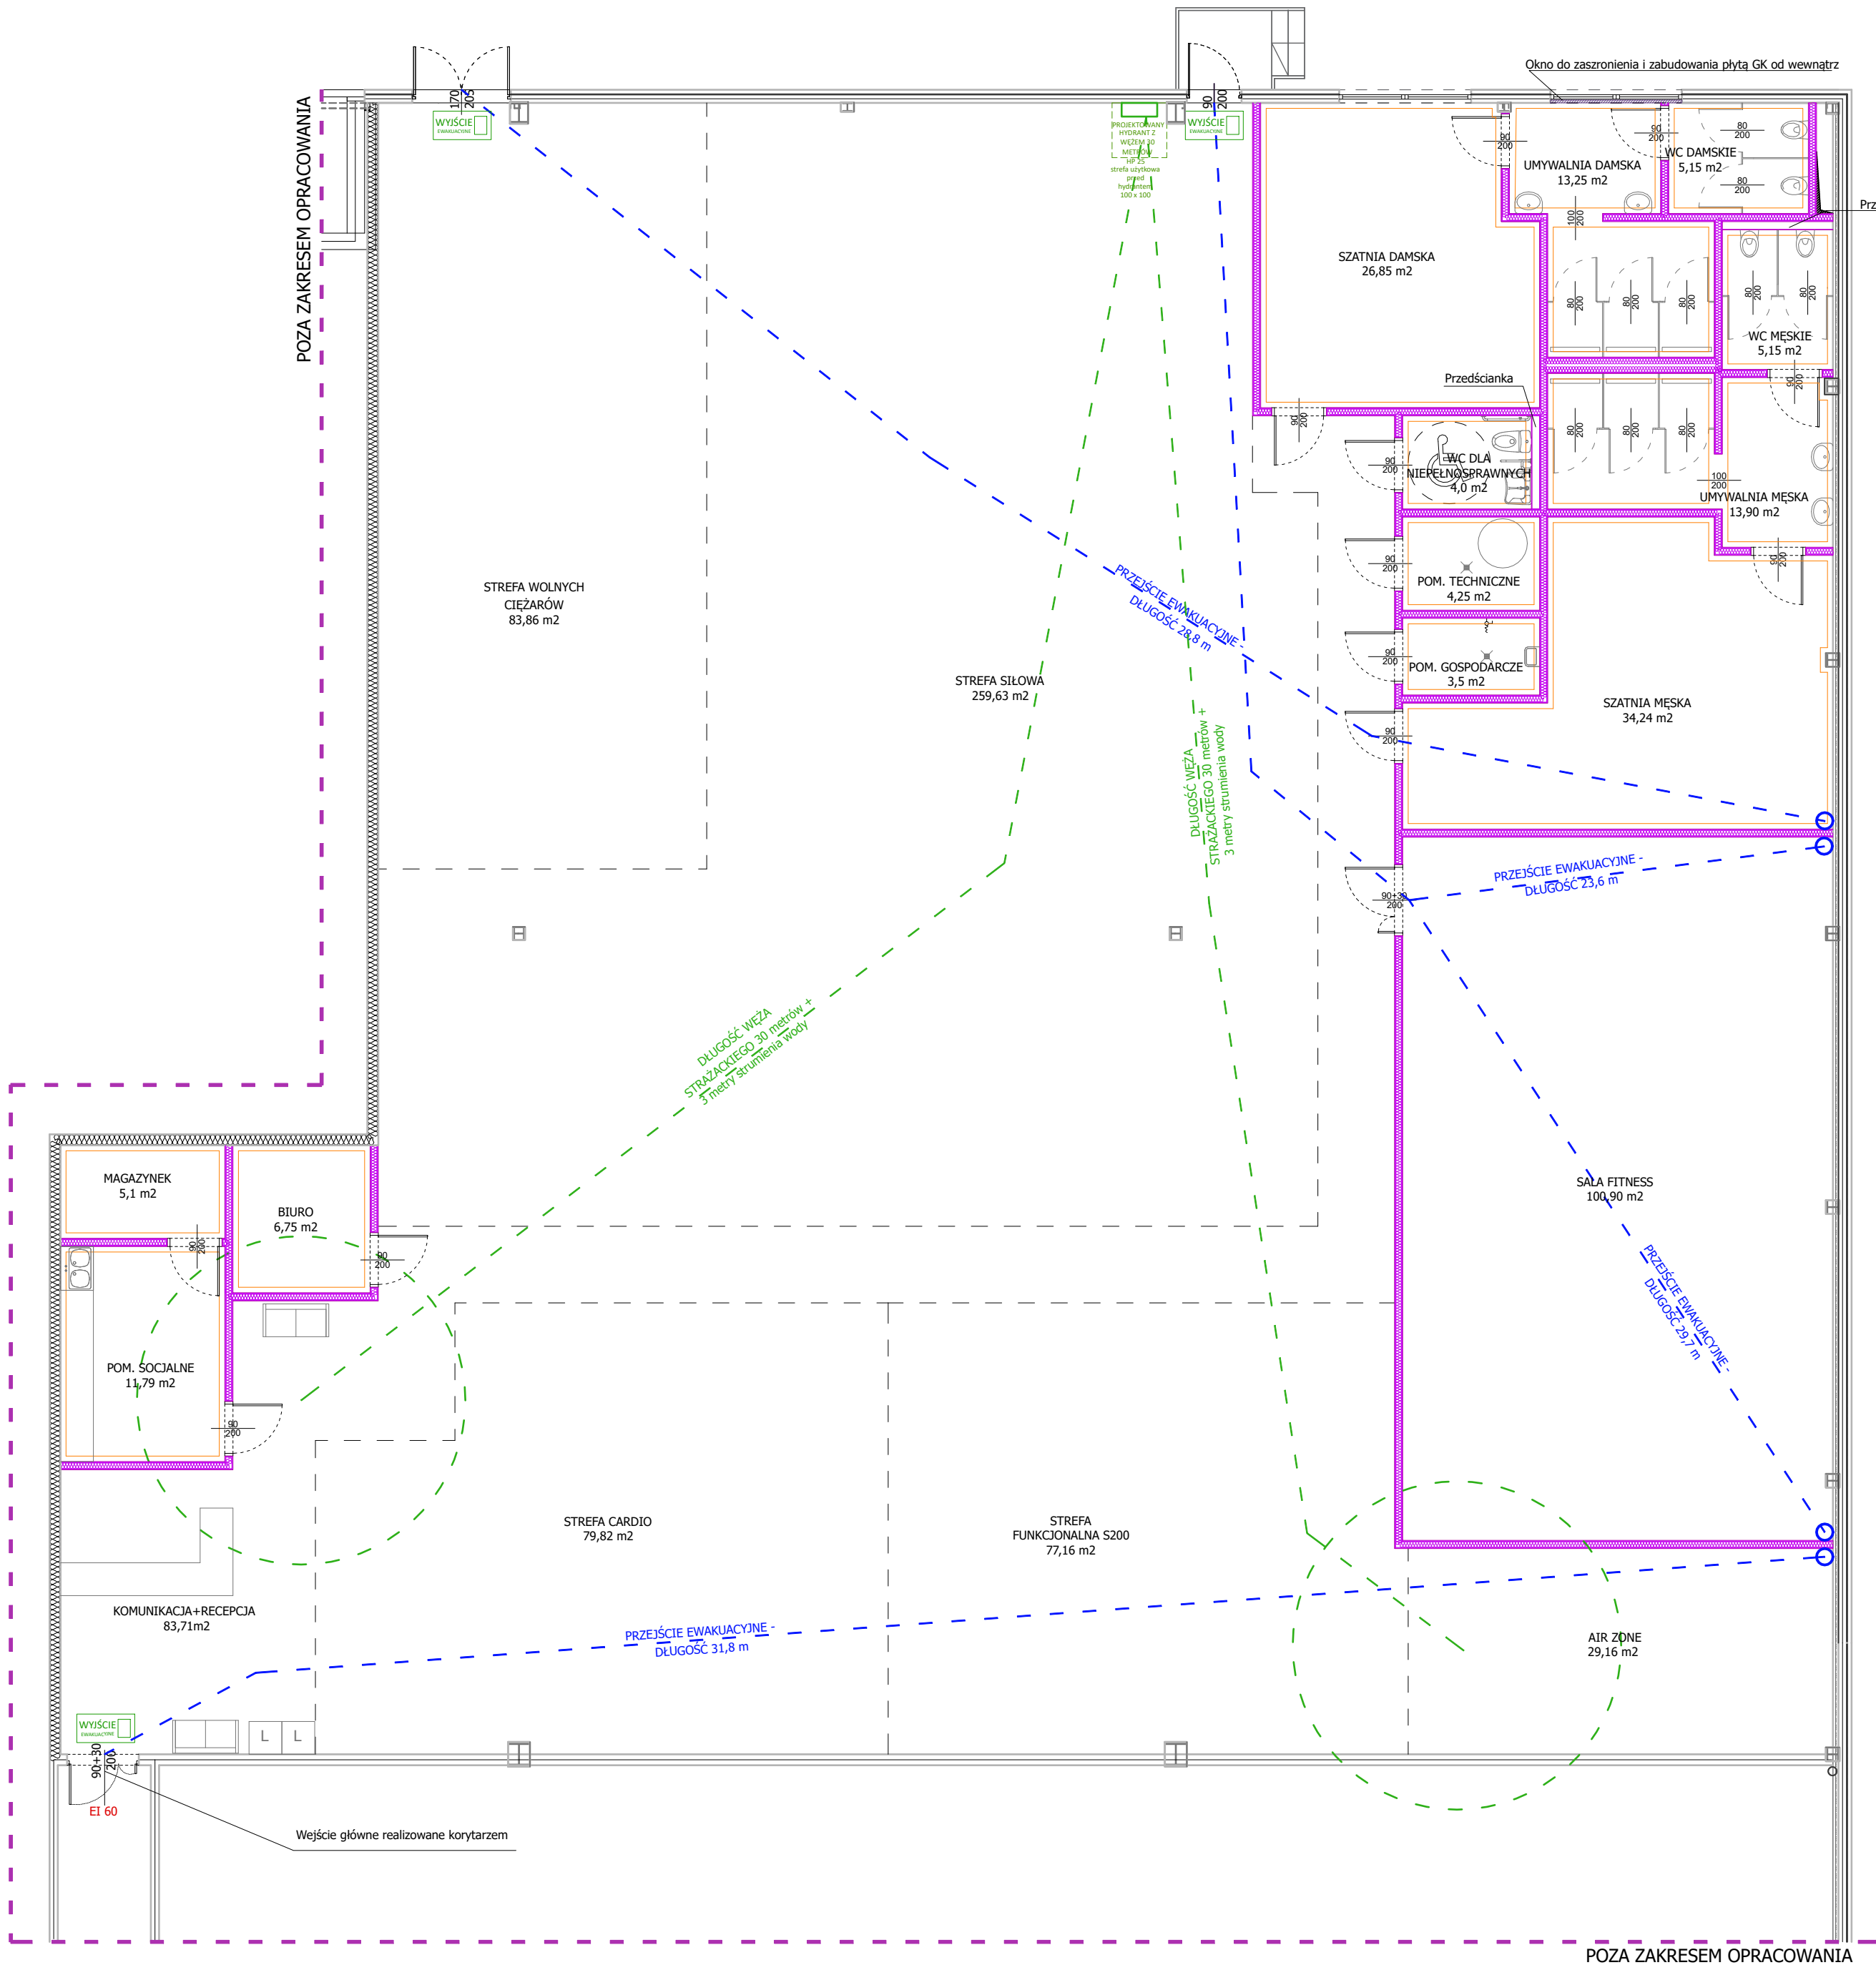

LICZBA PORZĄDKOWA	NAZWA POMIESZCZENIA	POWIERZCHNIA	POSADZKA	PCV NA ŚCIANIE
0.01	KOMUNIKACJA + RECEPCJA	83,71 m ²	PCV FORBO SARLON COMPACT	-
0.02	POMIESZCZENIE SOCJALNE	11,79 m ²	PCV FORBO SARLON COMPACT	-
0.03	MAGAZYNEK	5,1 m ²	PCV FORBO SARLON COMPACT	-
0.04	BIURO	6,75 m ²	PCV FORBO SARLON COMPACT	-
0.05	STREFA CARDIO	79,82 m ²	WYKŁADZINA DYWANOWA	-
0.06	STREFA FUNKCJONALNA 1/2 S200	77,16 m ²	PUZZLE 20 MM, SZARE Z NADRUKIEM	-
0.07	STREFA AIRZONE	29,16 m ²	SZTUCZNA TRAWA	-
0.08	SALA FITNESS	100,9 m ²	PCV FORBO SARLON TRAFFIC OAK	-
0.09	SZATNIA MĘSKA	34,24 m ²	PCV FORBO SARLON TECH	-
0.10	POM. GOSPODARCZE	3,5 m ²	PCV FORBO ELEPHANT 181092	15,30
0.11	POM. TECHNICZNE	4,25 m ²	PCV FORBO SARLON TECH	-
0.12	WC DLA NIEPEŁNOSPRAWNYCH	4,0 m ²	PCV FORBO ELEPHANT 181092	17,00
0.13	UMYWALNIA MĘSKA	13,90 m ²	PCV FORBO ELEPHANT 181092	40,00
0.14	WC MĘSKIE	5,15 m ²	PCV FORBO ELEPHANT 181092	18,00
0.15	UMYWALNIA DAMSKA	13,25 m ²	PCV FORBO ELEPHANT 181092	38,00
0.16	WC DAMSKIE	5,15 m ²	PCV FORBO ELEPHANT 181092	18,00
0.17	SZATNIA DAMSKA	26,85 m ²	PCV FORBO SARLON TECH	-
0.18	STREFA SIŁOWA	259,63 m ²	PUZZLE GR. 10 MM, CZARNE	-
0.19	STREFA WOLNYCH CIĘŻARÓW	83,87 m ²	PUZZLE GR. 30 MM, CZARNE	-

LEGENDA

- ŚCIANY PROJEKTOWANE
- ŚCIANY ISTNIEJĄCE
- LINIE NADPROŻY/PODCIĄGÓW
- ŚCIAN PROJEKTOWANYCH
- WYPOSAŻENIE WNĘTRZ, TECHNOLOGIA
- SUFITY PODWIESZANE
- DŁUGOŚĆ WĘŻA STRĄŻACKIEGO (30 + 3 STRUMIEŃ WODY)
- PRZEJŚCIA EWAKUACYJNE
- WYTYCZNE POŻ.

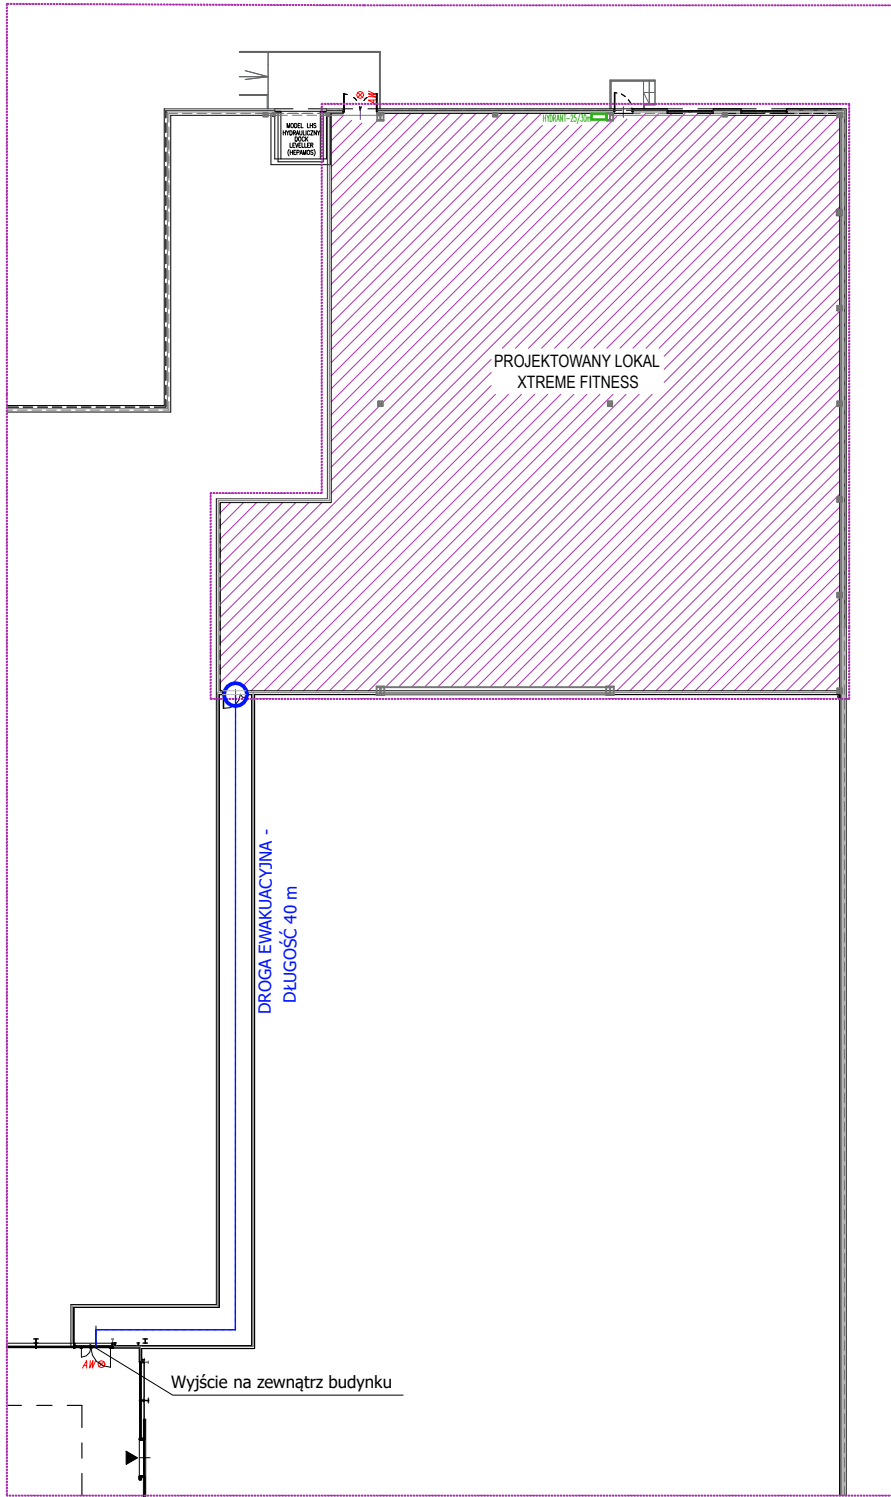

- UWAGA:
- PRZED PRACAMI BUDOWLANYMI NALEŻY SPRAWDZIĆ WYMIARY NA BUDOWIE
 - RYUNKI ORAZ CZĘŚĆ OPISOWA SĄ ELEMENTAMI PROJEKTU WZAJEMNIE SIĘ UZUPEŁNIAJĄCYMI. INFORMACJE ZAWARTE NA RYSUNKACH, A NIE UJĘTE W CZĘŚCI OPISOWEJ LUB NIE POKAZANE NA RYSUNKACH, A UJĘTE W CZĘŚCI OPISOWEJ NALEŻY TRAKTOWAĆ JAKBY BYŁY ZAWARTE W OBU.
 - POWIERZCHNIE OBLICZANE ZGODNIE Z: PN-ISO 9836:1997
 - WYMIARY DRZWI PODANO W ŚWIETLE PRZEJŚCIA
 - WSZYSTKIE RYSUNKI ARCHITEKTURY ORAZ RYSUNKI WSZYSTKICH BRANŻ NALEŻY ROZPATRYWAĆ WSPÓLNIE

GRUPA PROJEKTOWA
SN ARCHITEKCI
ul. Strzelców Bytomskich 7/3, 46-020 OPOLE pracownia@snarchitekci.pl

OPRACOWANIE:
Michał Szkudlarski Biuro Architektoniczne "MS"
ul. Armii Krajowej 1a/8 45-071 Opole NIP:7542881466 tel. 695 019 028
wentorio pracownia architektury Andrzej Nowak
ul. Pułaskiego 18/3 45-048 Opole NIP : 7543074940 tel. 694 427 314

TEMAT:
Projekt techniczny aranżacji pomieszczeń fitness wraz z zaplecami socjalnymi

LOKALIZACJA:
jednostka ewidencyjna: ul. Warszawska 180, 43-346, Bielsko-Biała,
działka ewidencyjna nr: 47/22

INWESTOR:
XF Franchise spółka z ograniczoną odpowiedzialnością
33-100 Tarnów, ul. Błonie 2

RYSEK:
XTREME FITNESS - RZUT TECHNOLOGII SKALA 1 : 100

PROJEKTANT mgr inż. arch. Michał Szkudlarski
[ARCH.]: nr upr. 03/OPOKK/2015

OPRACOWANIE mgr inż. arch. Andrzej Nowak
[ARCH.]:

Branża: Data zakończenia: Nr rys.
ARCHITEKTURA LUTY 2024 RYS SN_XF/4