


POZA ZAKRESEM OPRACOWANIA

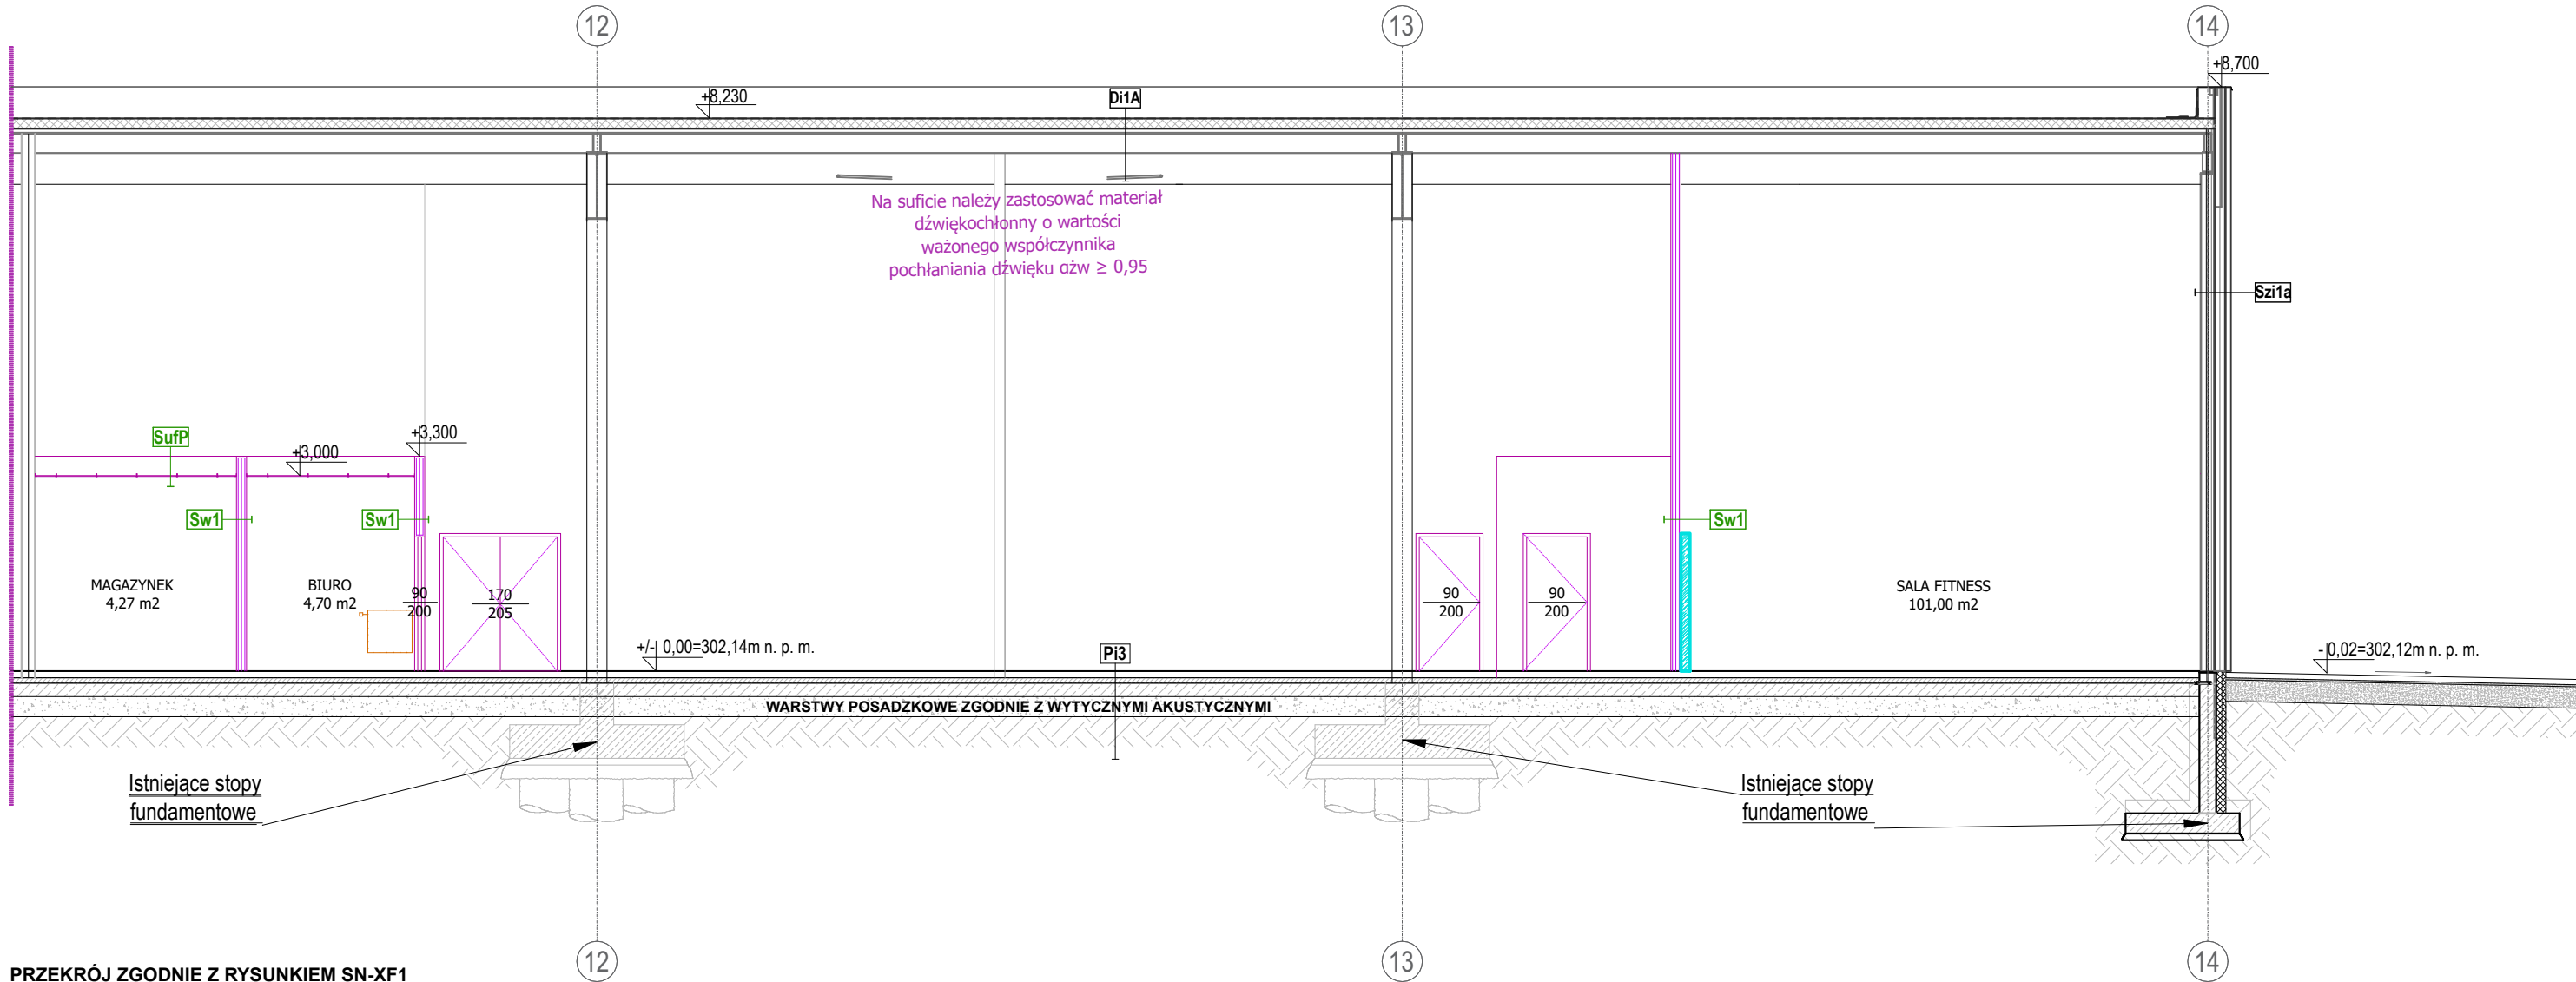

WARSTWY ISTNIEJĄCE

Szi1a **ISTNIEJĄCA ŚCIANA WARSTWOWA**

- 8 cm PANELE ŚCIENNE METALOWE
- FOLIA PAROPRZEPUSZCZALNA
- 15 cm WELNA MINERALNA PanelRock
- KASETY ŚCIENNE METALOWE
- 10 cm WELNA MINERALNA NA RUSZCIE STALOWYM
- 2x1,25 mm PŁYTA GK

Pi3 **POSADZKA W LOKALACH NAJEMCÓW**

- WYKOŃCZENIE - wg indywidualnych proj. wewnątrz
- 20 cm ISTNIEJĄCA PŁYTA ŻELBETOWA
- 2x0,2 mm FOLIA PE ZA ZAKŁADY
- 30 cm ŻWIR
- GRUNT RODZIMY

Sw1 **ŚCIANA WEWNĘTRZNA**

- 2x PŁYTA G-K, GIPSOWANA, SZPACHLOWANA
- WELNA MINERALNA /RUSZT STALOWY Z IZOLACJĄ AKUSTYCZNĄ, GR. 10 CM ($p=30-50$ kg/m³)
- 2x PŁYTA G-K, GIPSOWANA, SZPACHLOWANA

ALTERNATYWNIE MOŻNA ZASTOSOWAĆ ROZWIĄZANIE Z PŁYTĄ WARSTWOWĄ O GR. 10 CM OBŁOŻONĄ PŁYTĄ G-K, W PRZYPADKU POMIESZCZEŃ HIGIENICZNO-SANITARNYCH NALEŻY ZASTOSOWAĆ PŁYTY GK TZW. "MOKRE"

Sw2 **ŚCIANA WEWNĘTRZNA 'MOKRA'**

- PŁYTA G-K DO POM. "MOKRYCH", GIPSOWANA, SZPACHLOWANA
- WELNA MINERALNA /RUSZT STALOWY Z IZOLACJĄ AKUSTYCZNĄ, GR. 10 CM ($p=30-50$ kg/m³)
- PŁYTA G-K "MOKRYCH", GIPSOWANA, SZPACHLOWANA

ALTERNATYWNIE MOŻNA ZASTOSOWAĆ ROZWIĄZANIE Z PŁYTĄ WARSTWOWĄ O GR. 10 CM OBŁOŻONĄ PŁYTĄ G-K, W PRZYPADKU POMIESZCZEŃ HIGIENICZNO-SANITARNYCH NALEŻY ZASTOSOWAĆ PŁYTY GK TZW. "MOKRE"

Di1A **DACH**

- 1,5 mm MEMBRANA PCV
- 15 cm PŁYTA TERMOIZOLACYJNA np. termoPIR gr. 15 cm $\lambda=0,022$
- 1,5 mm PAROIZOLACJA - folia PE
- 5 cm BLACHA TRAPEZOWA POWLEKANA, kolor RAL 9010 RE15
- KONSTRUKCJA STALOWA, MAŁOWANA, kolor RAL 9010
- SUFIT PODWIESZANY - wg indywidualnych proj. wewnątrz

SufP **SUFIT PODWIESZANY**

SUFIT PODWIESZANY O KLASIE POCHŁANIANIA DŹWIĘKU A

- RUSZT STALOWY MOCOWANY DO KONSTRUKCJI ŚCIAN WEWNĘTRZNYCH ORAZ ZEWNĘTRZNYCH
- WARSTWA WIERZCHNIA SUFITU ARMSTRONG LUB ARMSTRONG HYDROBOARD

Pod1 **Pod2** **Pod3**

WARSTWY POSADZEK WEDLE WYTYCZNYCH AKUSTYCZNYCH

LEGENDA

- ŚCIANY PROJEKTOWANE
- ŚCIANY ISTNIEJĄCE
- LUSTRO O WYMIARACH 1100 x 200 CM, PASEK LED MONTOWANY WZDŁUŻ GÓRNEJ I BOCZNEJ KRAWĘDZI LUSTRA
- GRZEJNIK, ZGODNIE Z RYSUNKIEM BRANŻY SANITARNEJ

GRUPA PROJEKTOWA

SN ARCHITEKCI

ul. Strzelców Bytomskich 7/3, 46-020 OPOLE pracownia@snarchitekcji.pl

OPRACOWANIE:

Michał Szkudlarski Biuro Architektoniczne "MS"
ul. Armii Krajowej 1a/8 45-071 Opole NIP:7542881466 tel. 695 019 028
wentario pracownia architektury Andrzej Nowak
ul. Pułaskiego 18/3 45-048 Opole NIP : 7543074940 tel. 694 427 314

TEMAT:

Projekt techniczny aranżacji pomieszczeń fitness wraz z zapleczami socjalnymi

LOKALIZACJA:

jednostka ewidencyjna: ul. Warszawska 180, 43-346, Bielsko-Biała, działka ewidencyjna nr: 47/22

INWESTOR:

XF Franchise spółka z ograniczoną odpowiedzialnością
33-100 Tarnów, ul. Błonie 2

RYSUNEK:

XTREME FITNESS - PRZEKRÓJ

SKALA 1 : 100

PROJEKTANT mgr inż. arch. Michał Szkudlarski
[ARCH.]: nr upr. 03/OPOKK/2015

OPRACOWANIE mgr inż. arch. Andrzej Nowak
[ARCH.]:

Branża:
ARCHITEKTURA

Data zakończenia:
LUTY 2024

Nr rys.
RYS SN_XF/6

PROJEKTOWANE PRZEGRODY