



REDKOM – PARK HANDLOWY BIELSKO-BIAŁA

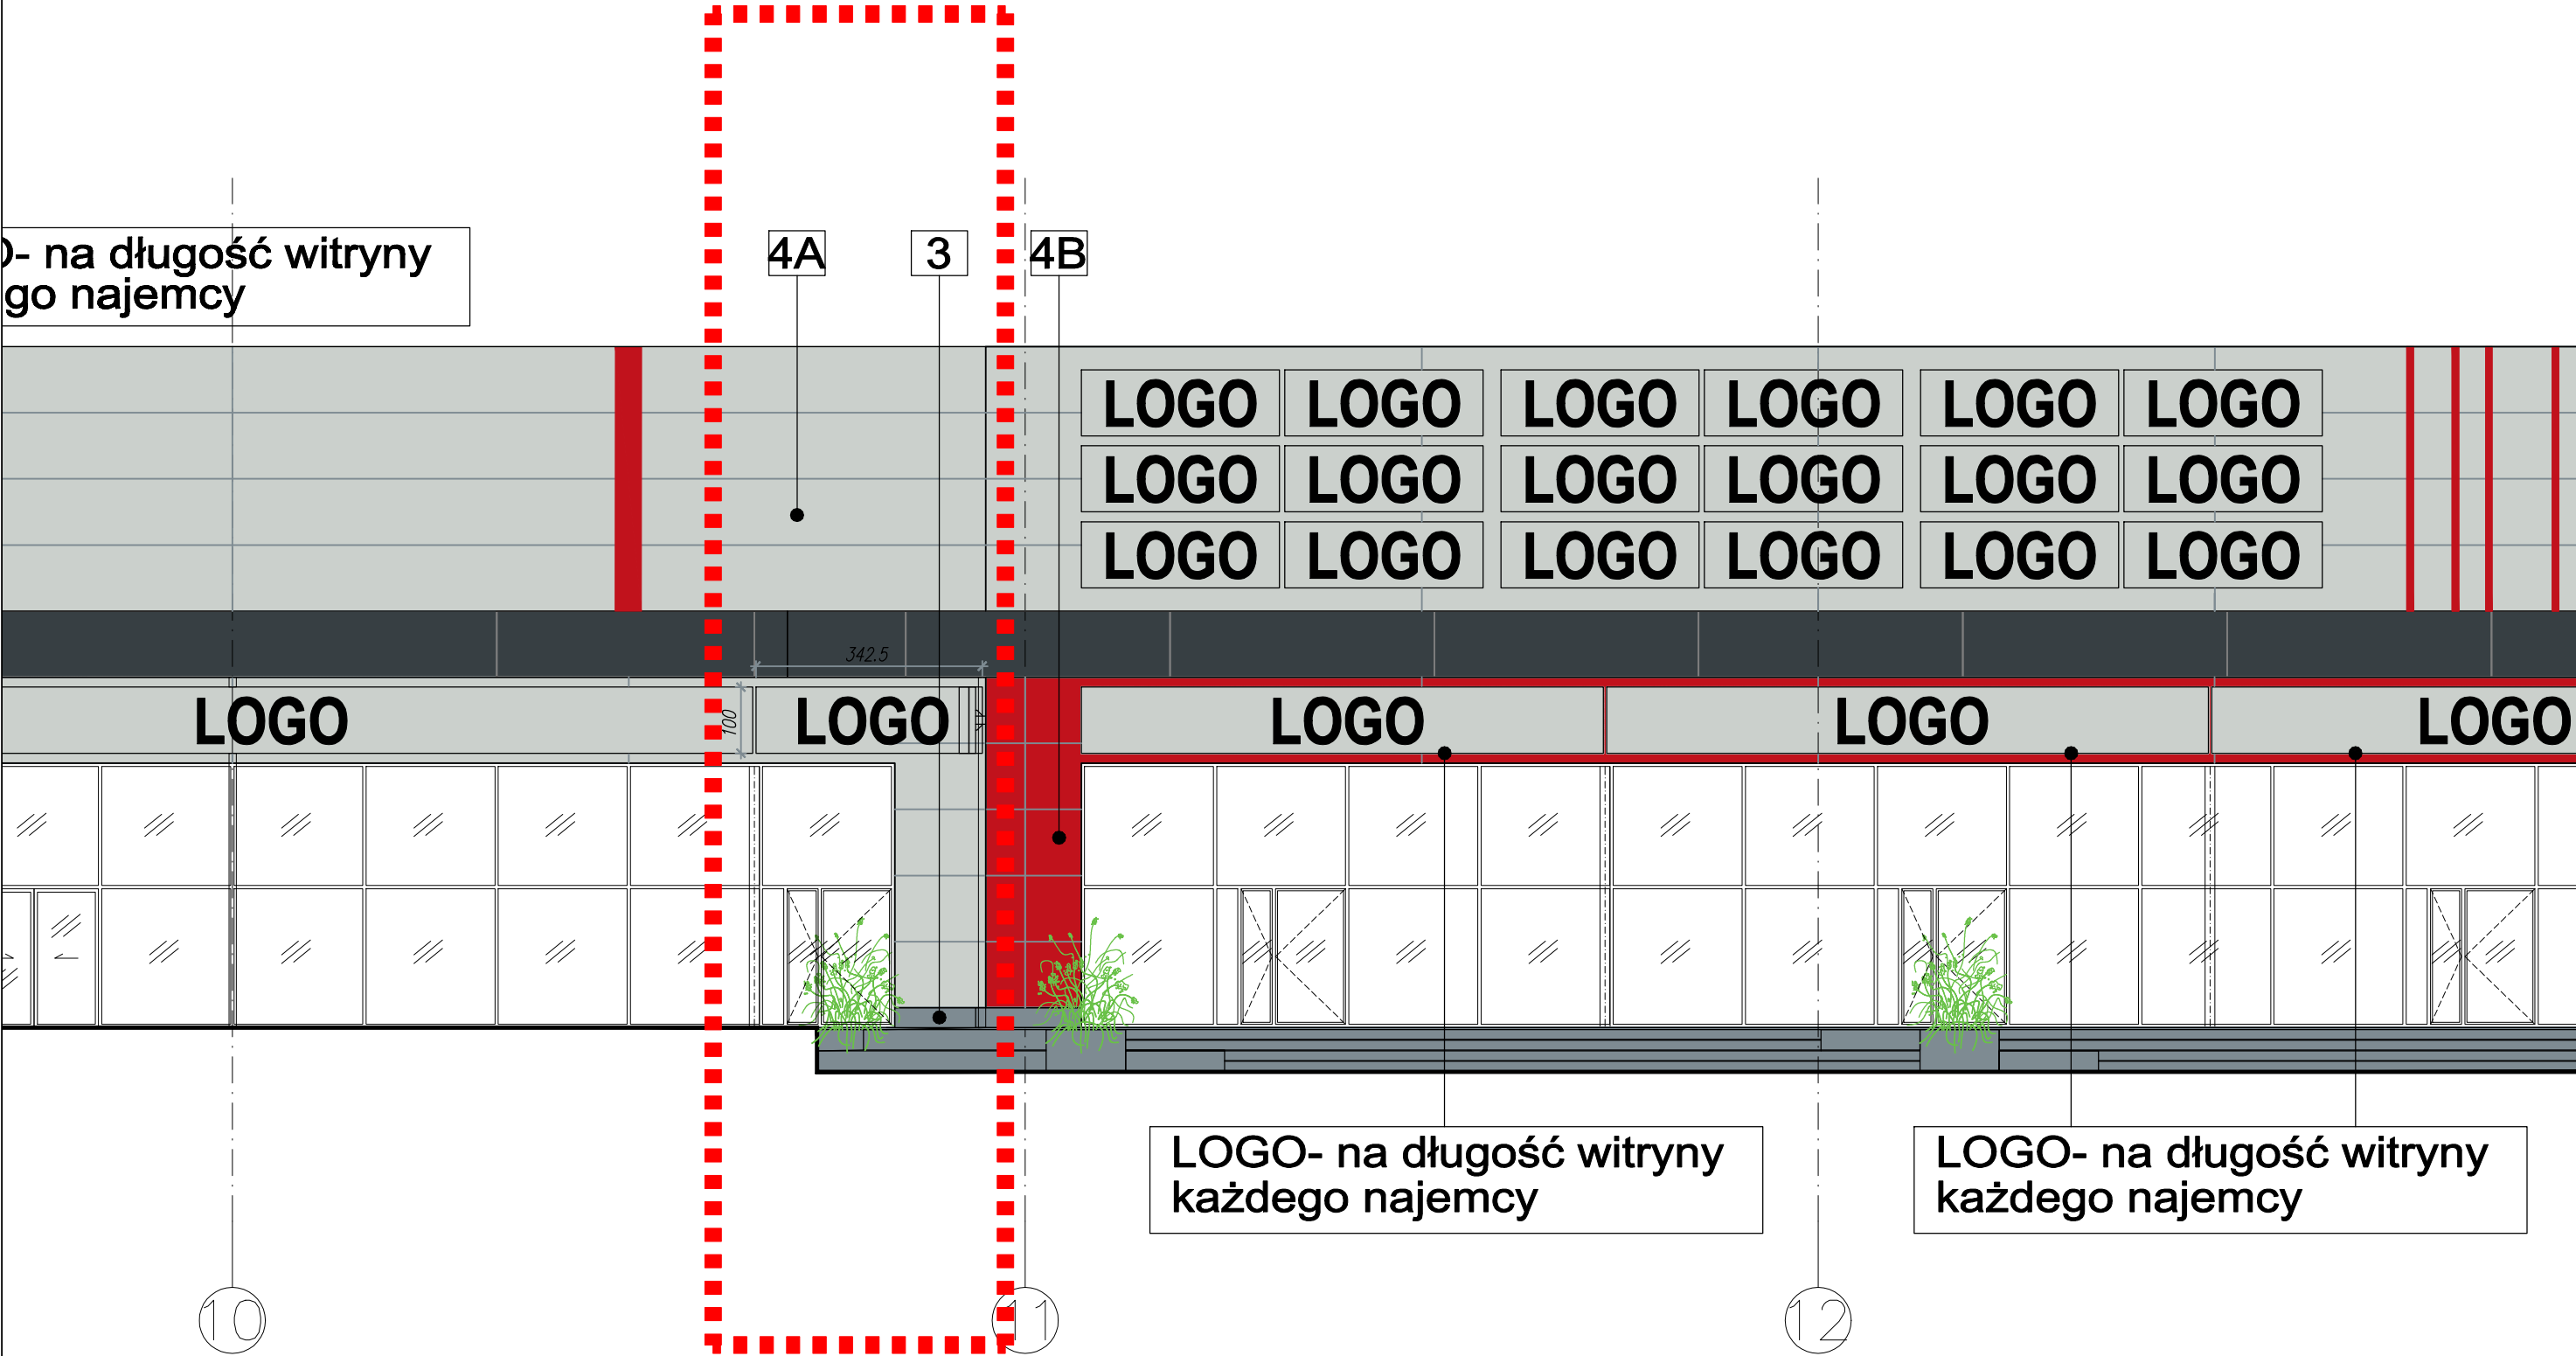

REDKOM PARK HANDLOWY BIELSKO-BIAŁA


LOGOTYP NA PYLONIE REKLAMOWYM

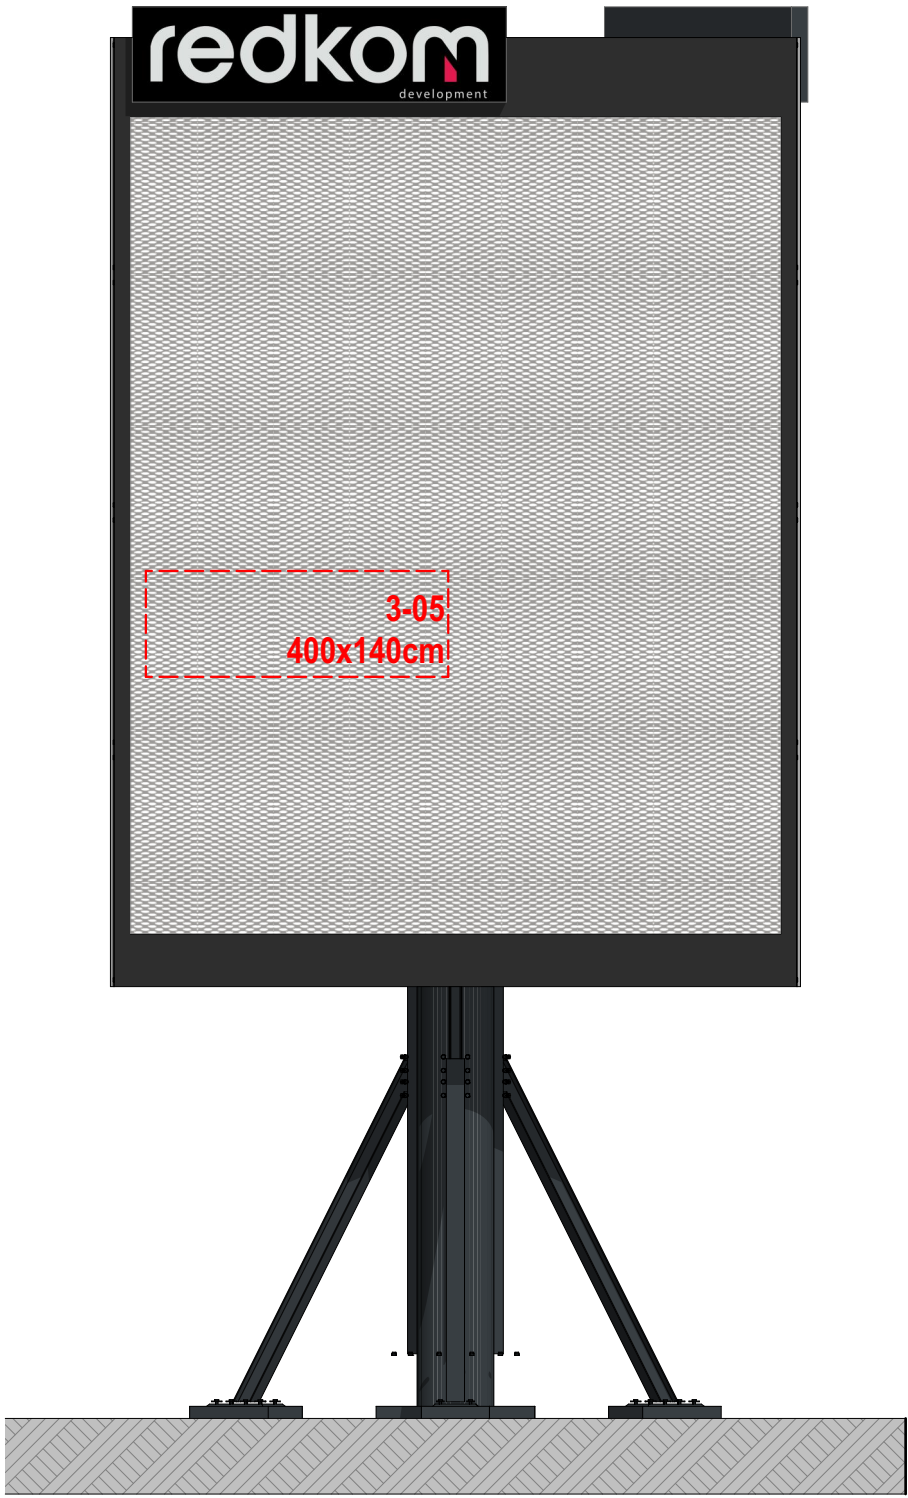

WYTYCZNE DOTYCZĄCE LOGOTYPÓW:


LOGOTYPY/ LOGA MUSZĄ BYĆ LITERAMI LUB KSZTAŁTAMI PRZESTRZENNYMI O GŁĘBOKOŚCI ok. 14-15cm, BEZ MOŻLIWOŚCI WYKONANIA JEDNOLITEGO TŁA ZA LITERAMI, KTÓRE ZAKRYŁOBY SIATKĘ. LOGOTYPY/LOGA/KSZTAŁTY MONTOWANE ZOSTANĄ NA PRZYGOTOWANEJ PODKONSTRUKCJI.

Pomiędzy polami przeznaczonymi pod logotypy/loga zostały zachowane 20cm marginesy. Pola ograniczone czerwoną przerywaną linią wyznaczają granice obrysu w widoku przestrzennego literactwa czy też kształtów.

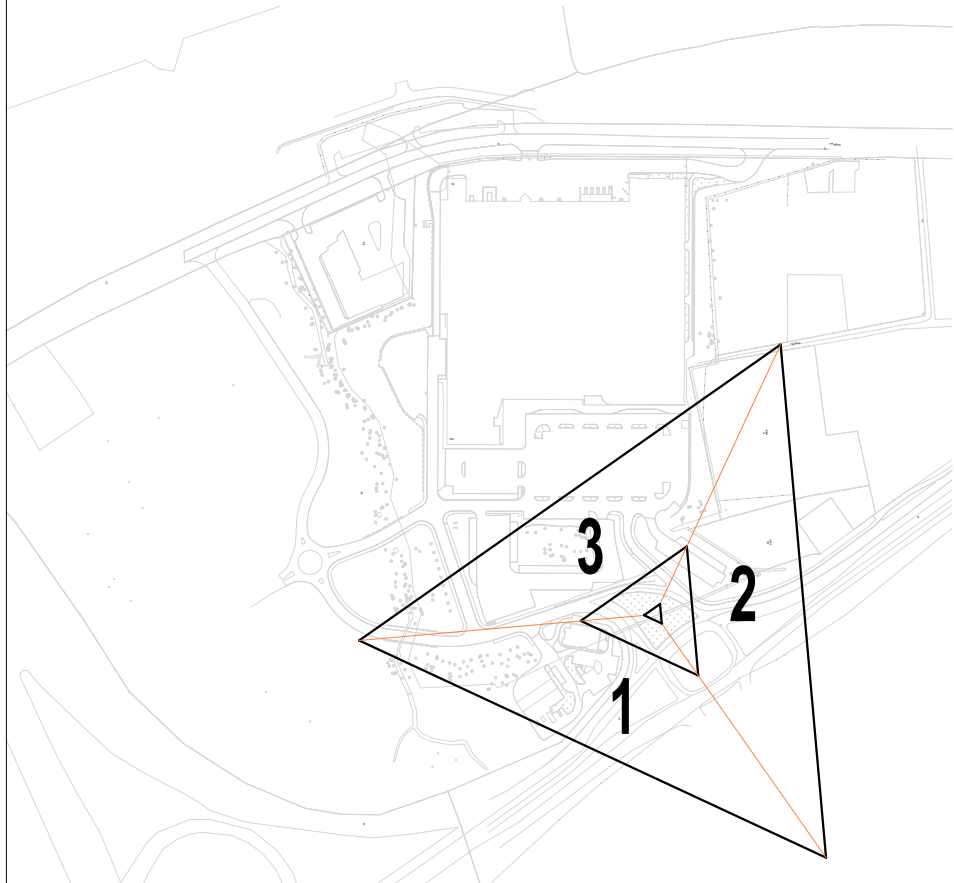


WIDOK NA PYLON REKLAMOWY - 3



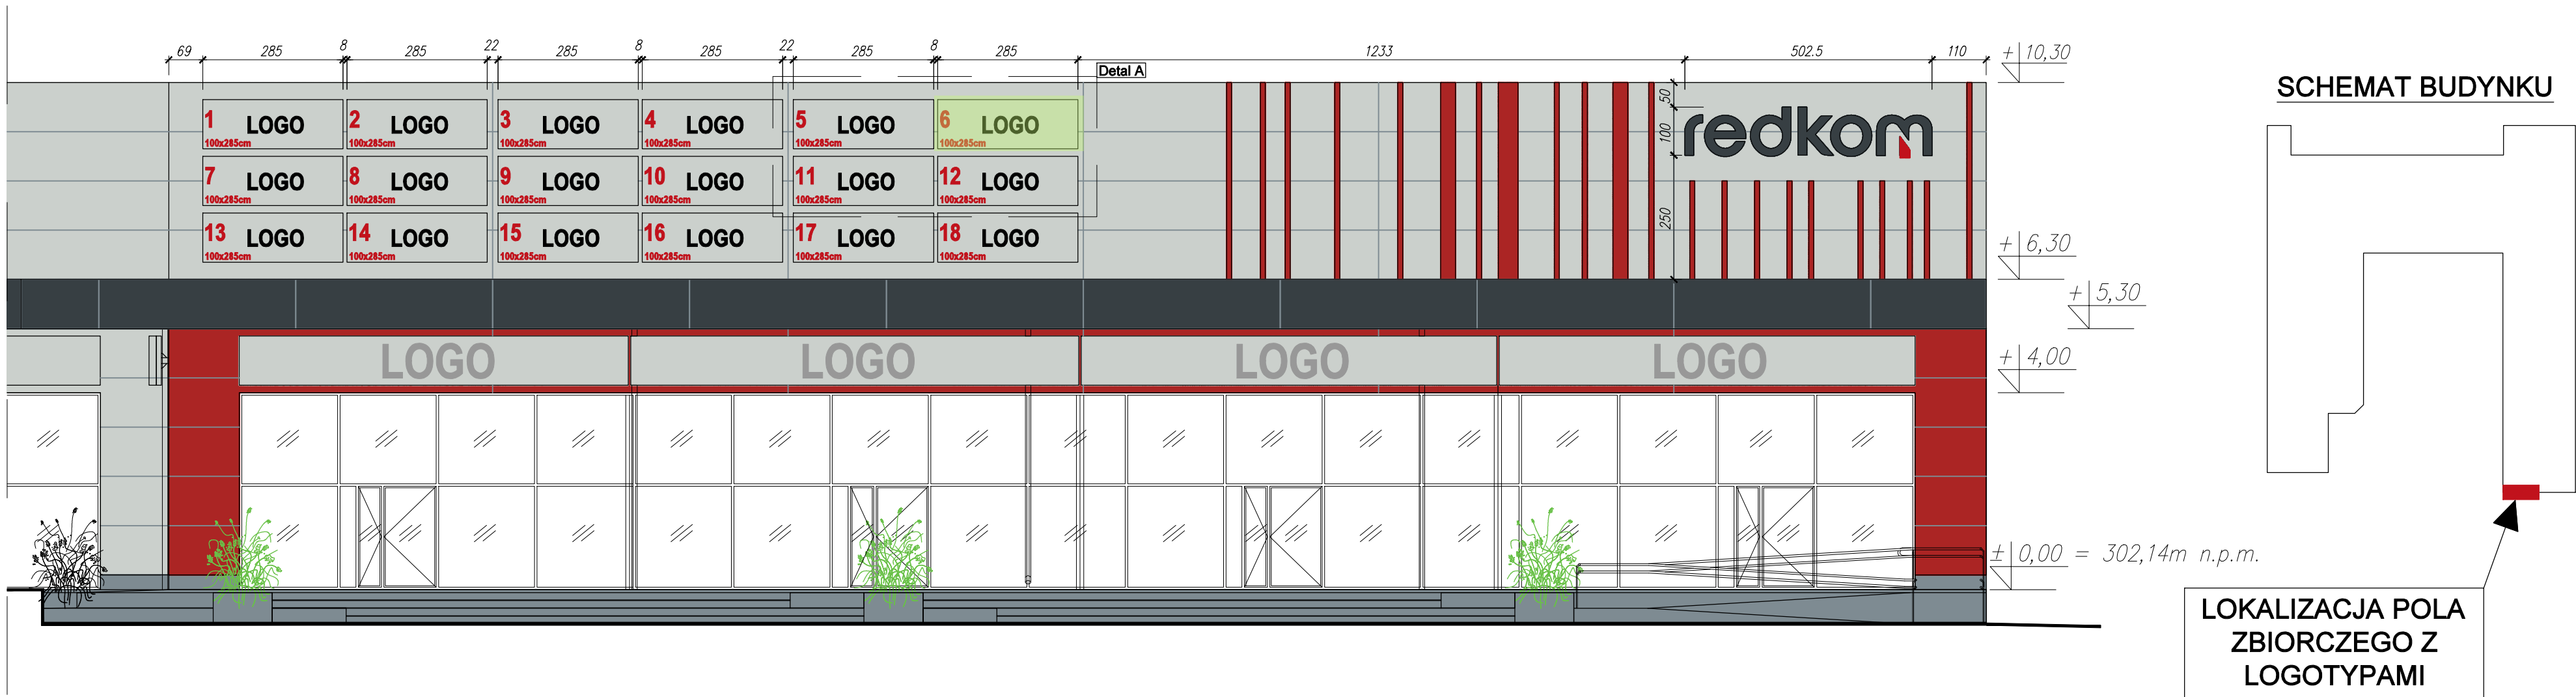

Elewacja frontowa
LOGA W POLU ZBIORCZYM

WYTYCZNE DOTYCZĄCE LOGOTYPÓW
Max wys.tablicy reklamowej na polu zbiorczym: 1,00m
Max. szer. tablicy reklamowej na polu zbiorczym: 2,85m
Max. gr. tablicy reklamowej : 14-15cm
Pomiędzy polami przeznaczonymi pod logotypy/loga zostały
zachowane marginesy:
| pionowe 8 i 22cm,
_ poziome 15cm

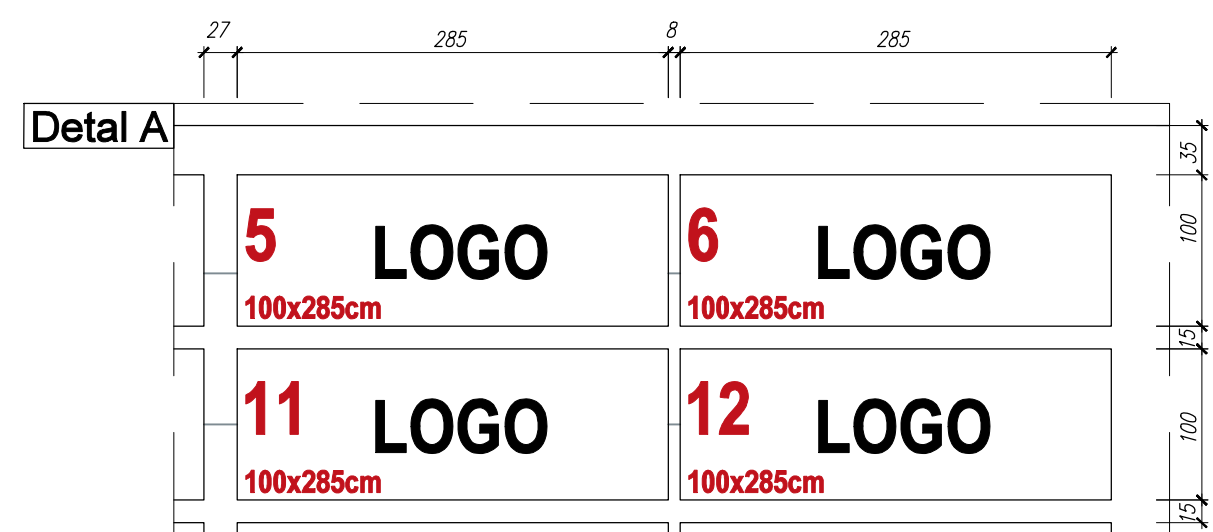

WIZUALIZACJA - WIDOKI PERSPEKTYWICZNE

KOPLOWANIE BEZ PISEMNEJ ZGODY AUTORA ZABRONIONE

PRAWA AUTORSKIE ZASTRZEŻONE

PRACOWNIA PROJEKTOWANIA I USŁUG INWESTYCYJNYCH ALFA

Spółka z o.o. Spółka komandytowa

59-220 LEGNICA, ul. ŁOKIETKA 18

+48 76 8525671 www.ppalfa.pl pracownia@ppalfa.pl



PRACOWNIA

OBIEKT

PRZEBUDOWA BUDYNKU HANDLOWEGO

BIELSKO BIAŁA

UL. WARSZAWSKA 180

IMIĘ I NAZWISKO:	PODPIS:
PROJEKTANT: mgr inż. arch. Dawid Małkowski uprawnienia budowlane do projektowania bez ograniczeń w specjalności architektonicznej nr 18/DSOKK/2012	
SPRAWDZAJĄCY: mgr inż. arch. Agata Zygmunt-Sidor uprawnienia budowlane do projektowania bez ograniczeń w specjalności architektonicznej nr 87/DSOKK/2018	
ASYSTENT PROJEKTANTA: mgr inż. arch. Aleksandra Wojtowicz	

TYTUŁ RYSUNKU:	BRANŻA:
ELEWACJA FRONTOWA LOGA W POLU ZBIORCZYM	ARCHITEKTURA

NR	STADIUM	SKALA	NR RYS
V-23	P.A.B	1:200	
ID ZMIAN	DATA	NAZWA PLIKU:	
-	30.08.2023	V-23_PK_A_E-POLE ZBIORCZE REKLAM.zrw.1-105 ELEWACJE	