

Lp:

1

Konstrukcja:

WITRYNA 8_ (B=B, H=H

Ilość:

1

Opis:

Kolor profili:X)

MAT*STANDARD RAL

7016 Lakierowany typowy

Kolor okuć:8R---INOX

[stal nierdzewna];8R7016

[**szarv antracvt**]:8R9005


Uwagi produkcyjne:

Do konstrukcji dołączone:

190 x Wkładka

uszczelniająca połączenia

słup-rygiel (120615)

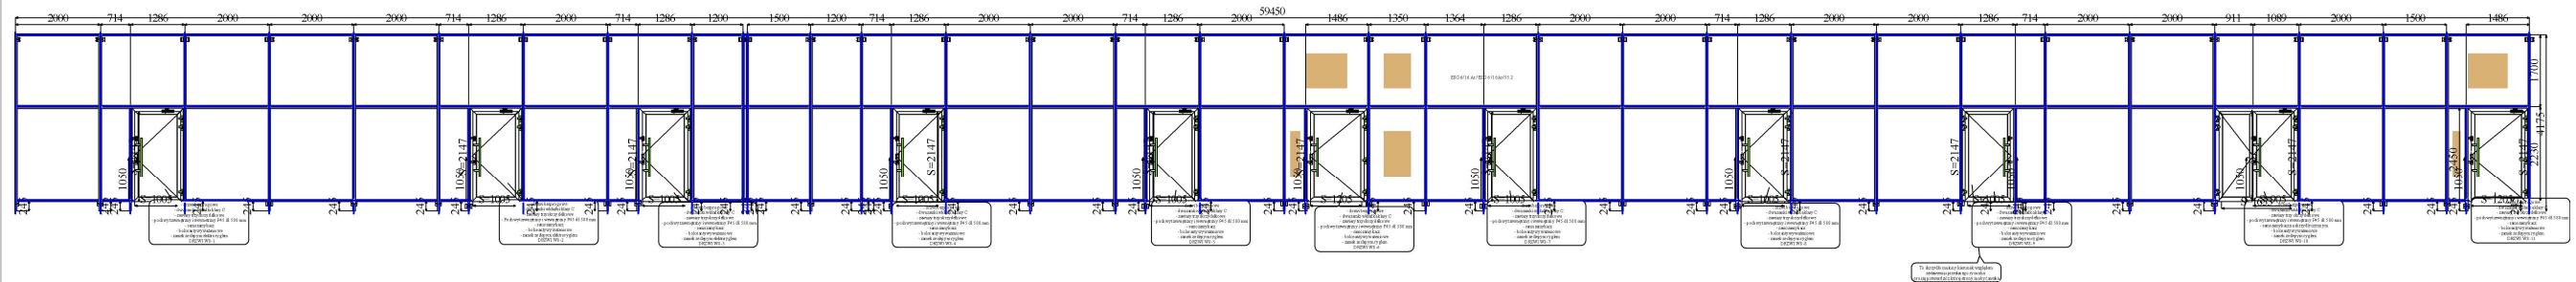

Widok:

Widok od zewnątrz