


Lp:
1

Konstrukcja:
WITRYNA 5_ (B=B, H=H

Ilość:
1

Opis:
Kolor profili:X)
MAT*STANDARD RAL
7016 Lakierowany typowy
Kolor okuć:8R----INOX
[stal nierdzewna];8R7016
Iszarv antracvtł:8R9005

Uwagi produkcyjne:
Do konstrukcji dołączone:
94 x Wkładka
uszczelniająca połączenia
słup-rygiel (120615)

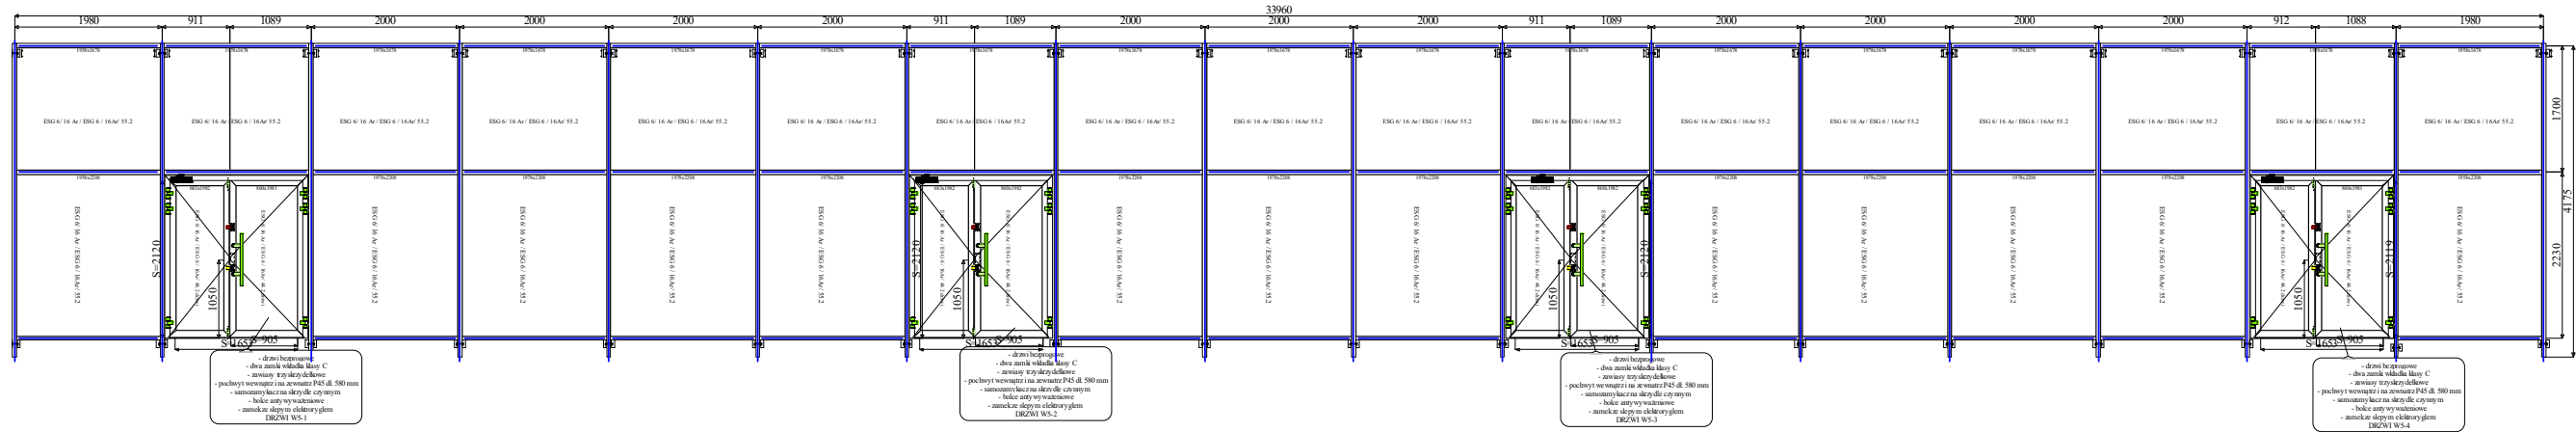

Widok:
Widok od zewnątrz