



PRZELEW AWARYJNY W WIDOKU
SKALA 1:10

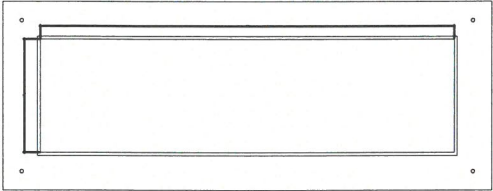

Przelew awaryjny (np.: Essmann) prostokątny o wym. 550x150mm i pochylonym wylocie (1°) z utwardzonego tworzywa sztucznego z kołnierzem z PCV/PP do przyłączenia taśm dachowych PCV lub FPO kolor szary RAL 7035.

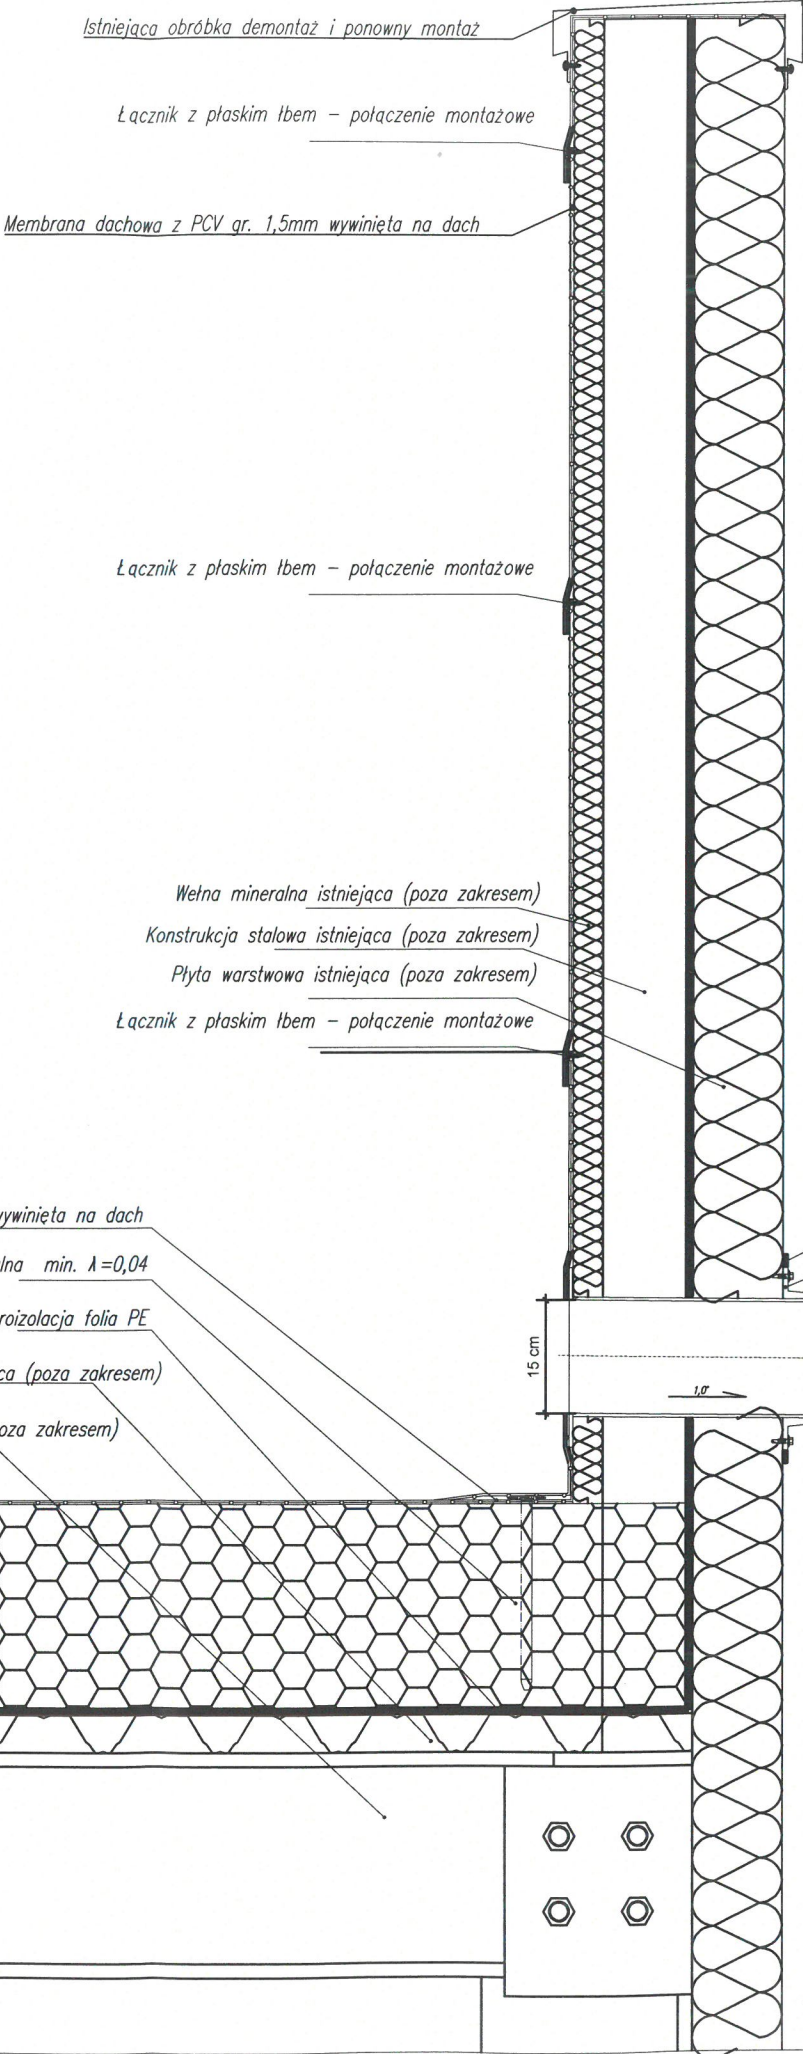

mgr inż. Paweł Śniezek
uprawniony do projektowania i kierowa
robotami budowlanymi bez ograniczeń
w specjalności konstrukcyjno-budowlanej,
nr upr. OPL/1305/PWBKb/16

Detal attyki z przelewem awaryjnym			
 Roof Renovation Sp. z o.o. ul. Kępska 2G/3.2 45-129 Opole	INWESTOR:	REDKOM PARK Bielsko Sp. z o.o.	skala: 1:10
	GENERALNY WYKONAWCA:	Daldehyg INTL Sp. z o.o. ul. Ślężna 102-106, 53-111 Wrocław	
	INWESTYCJA	PRZEBUDOWA BUDYNKU HANDLOWEGO BIELSKO BIAŁA UL. WARSZAWSKA 180	data: 05.2024
	ARCHITEKTURA	OPRACOWAŁ : mgr inż. Paweł Śniezek	nr rys.: D-5/00