



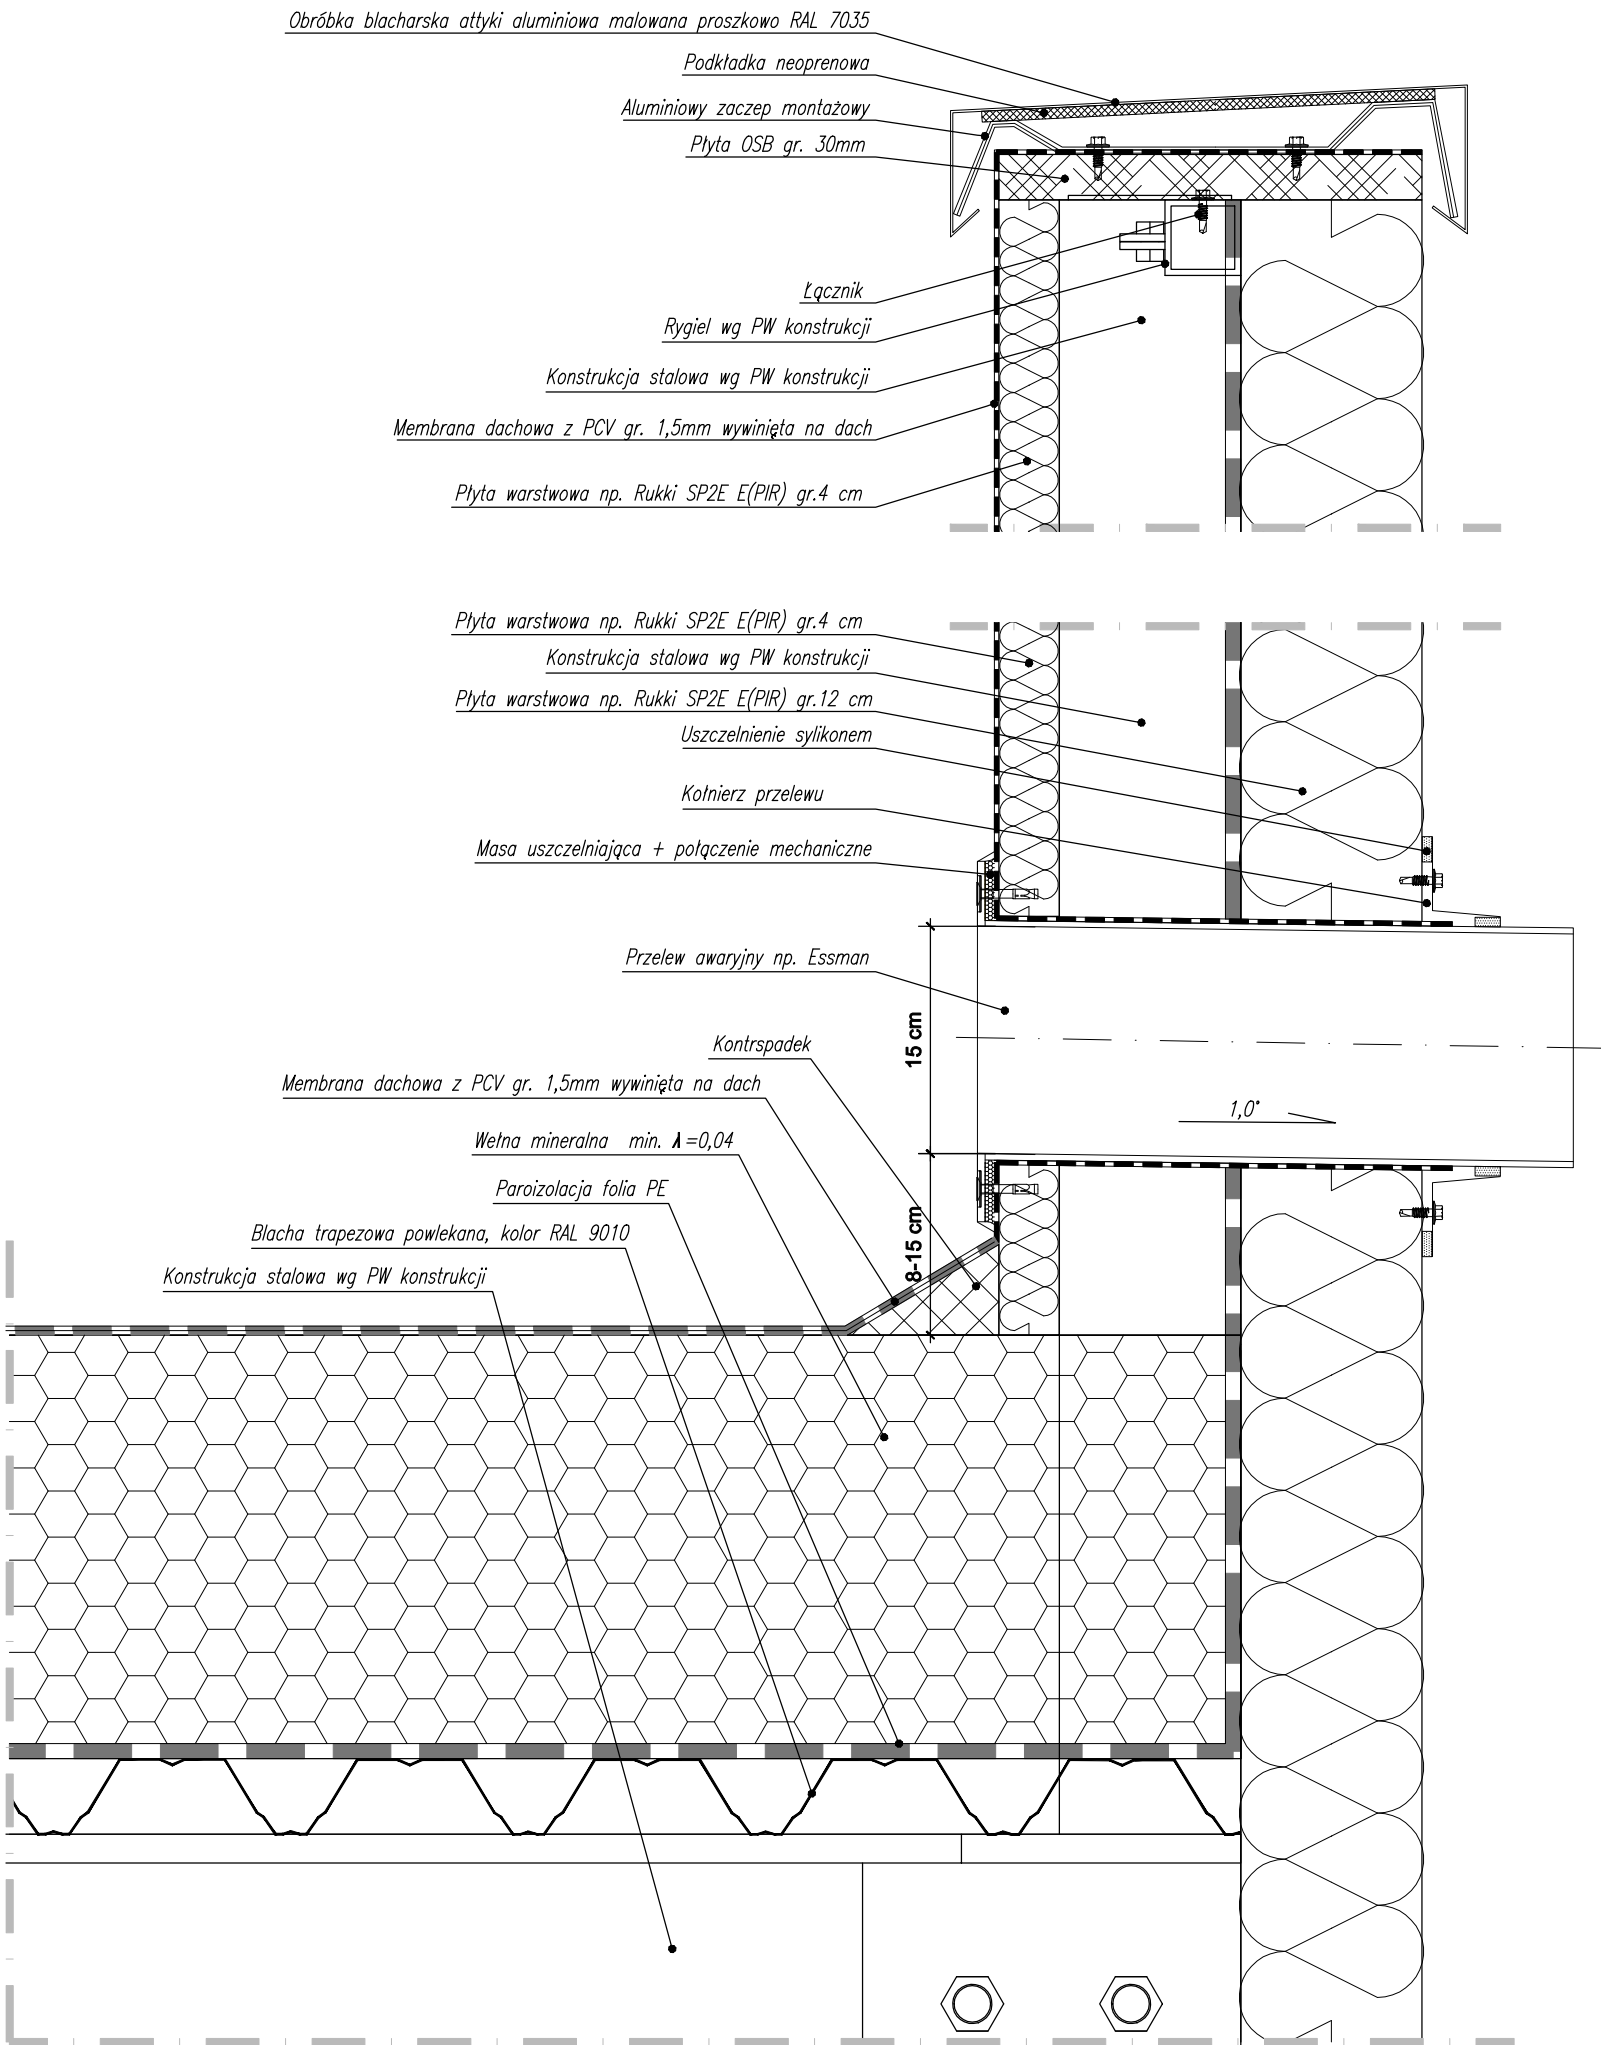

PRZELEW AWARYJNY W WIDOKU
SKALA 1:10

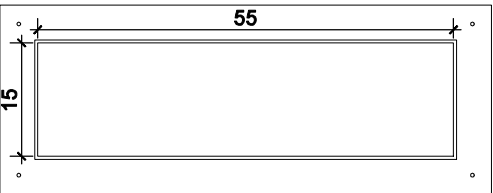

Przelew awaryjny (np.: Essmann) prostokątny o wym. 550x150mm i pochylonym wylocie (1°) z utwardzonego tworzywa sztucznego z kolnierzem z PCV/PP do przyłączenia taśm dachowych PCV lub FPO kolor szary RAL 7035.

KOPIOWANIE BEZ PISEMNEJ ZGODY AUTORA ZABRONIONE			PRAWA AUTORSKIE ZASTRZEŻONE								
D											
C											
B											
A											
IND.	DATA:	AUTOR:	OPIS ZMIAN:								
KOPIOWANIE BEZ PISEMNEJ ZGODY AUTORA ZABRONIONE						PRAWA AUTORSKIE ZASTRZEŻONE					
PRACOWNIA PROJEKTOWANIA I USŁUG INWESTYCYJNYCH ALFA Spółka z o.o. Spółka komandytowa 59-220 LEGNICA, ul. ŁOKIETKA 18 +48 76 8525671 www.ppalfa.pl pracownia@ppalfa.pl						 P R A C O W N I A					
OBIEKT:											
PRZEBUDOWA BUDYNKU HANDLOWEGO BIELSKO BIAŁA UL. WARSZAWSKA 180											
IMIĘ I NAZWISKO:						PODPIS:					
PROJEKTANT:											
mgr inż. arch. Agata Zygmunt-Sidor uprawnienia budowlane do projektowania bez ograniczeń w specjalności architektonicznej nr 87/DSOKK/2018											
OPRACOWUJĄCY:											
mgr inż. arch. Aleksandra Wojtowicz											
TYTUŁ RYSUNKU:						BRANŻA:					
DETAL ATTYKI W OSI 14 Z PRZELEWEM AWARYJNYM						ARCHITEKTURA					
ID PROJEKTU		STADIUM		DATA		SKALA		NR RYS			
V-23		PW		26.01.2024		1:5		410/A			
NAZWA PLIKU								ID REWIZJI			
V-23_PW_N_A_DETAL ATTYKI Z PRZELEWEM AWARYJNYM-410								-			