Aluminiowe płyty okładzinowe
kolor RAL9006
długość rozwinięcia profilu: 150 cm
długość liniowa maksymalna: 6m
montaż systemowy wieszakowy

Wieszak do Trawerszyny montowany na sztywno do blachy trapezowej
- odległości między wieszakami nie powinny być większe niż 0,4 – 0,6m

Trawerszyna TE150 -odległości miedzy szynami przekraczać montażowymi nie mogą 0,9m.

Panel Omega F 300 w kolorze RAL: 3000 (czerwony)
Szerokość 200 mm, grubość 0.5 mm, długość 1915 mm

Oświetlenie w oprawach liniowe np. producent
LUG ARCHILINE 2.35 WALL ED 1500
2350lm/843 PLX IP67.

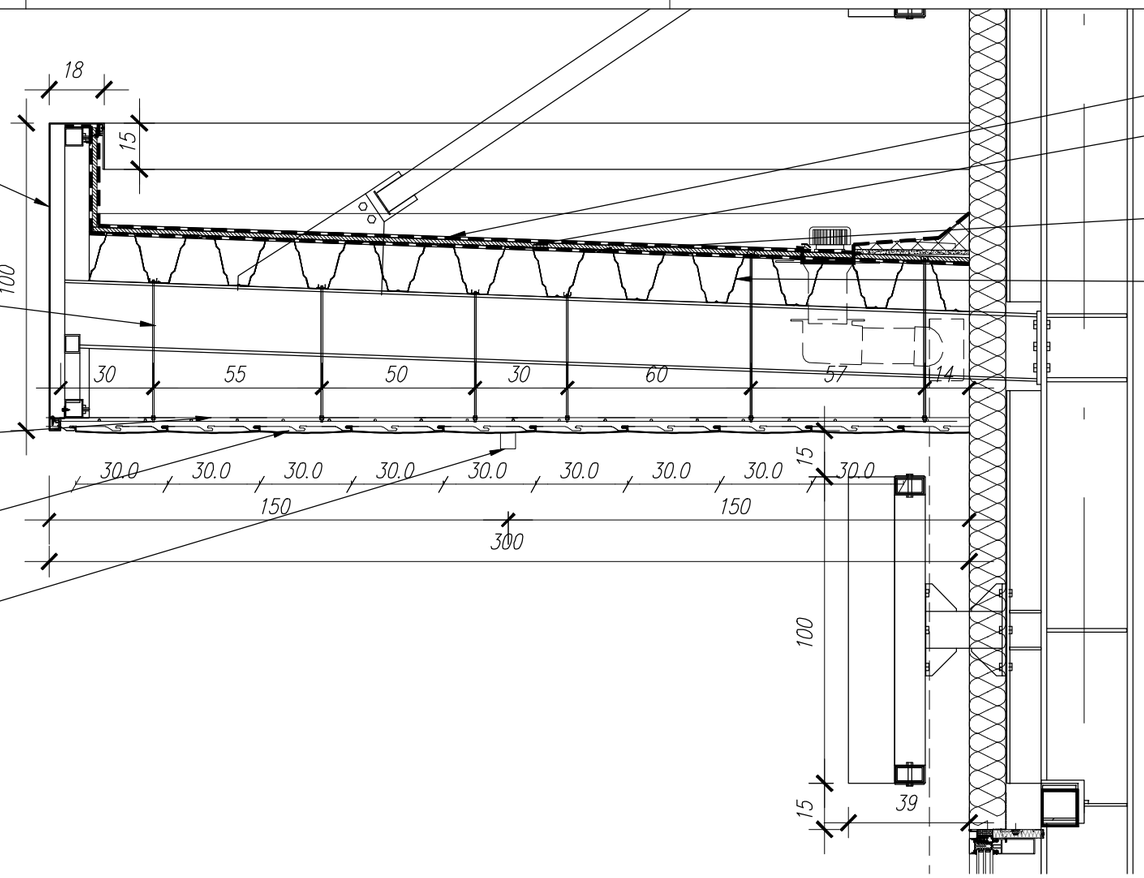

membrana PCV - 1,5mm

Płyta wodoodporna OSB - gr. 15 mm
(dopuszcza się zastosowanie zamienne)

paroizolacja - folia PE - 2x0,2mm

blacha trapezowa Pruszyński T160 gr. 0,63mm

SCHEMAT ROZMIESZCZENIA TRAWERSZYNÓW I I MONTAŻ OŚWIETLENIA | 1:20

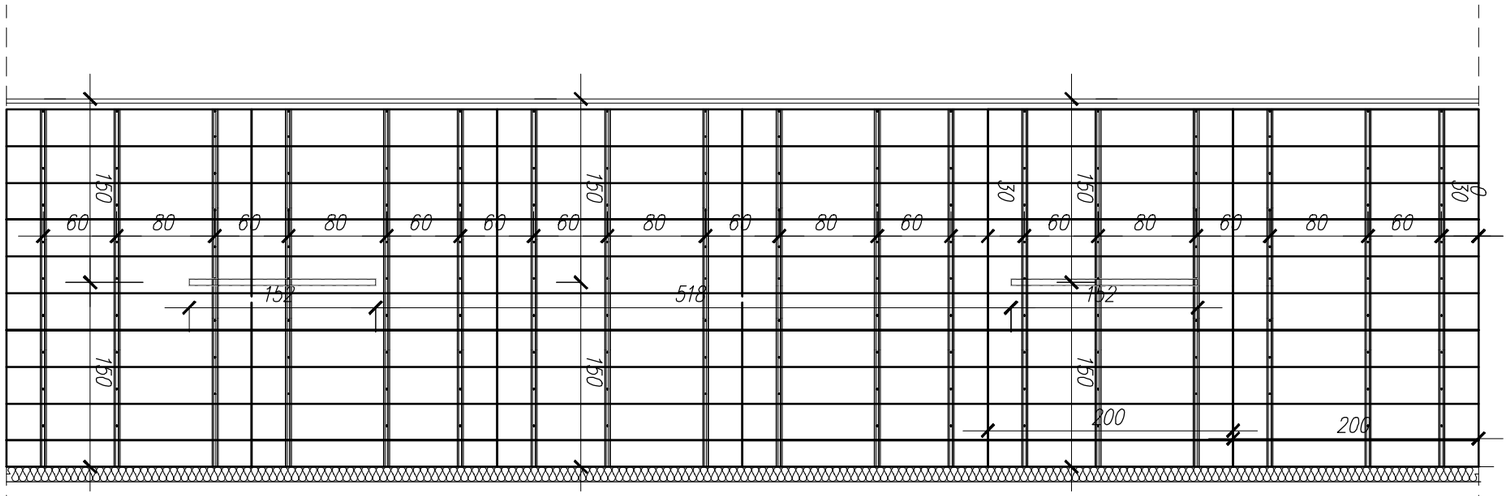

PROJEKTOWANY BUDYNEK

SCHEMAT ROZMIESZCZENIA TRAWERSZYNÓW I LOKALIZACJA OTWORÓW NA MONTAŻ OŚWIETLENIA | 1:50

KOPIOWANIE BEZ PISEMNEJ ZGODY AUTORA ZABRONIONE PRAWA AUTORSKIE ZASTRZEŻONE

IND.	DATA:	AUTOR:	OPIS ZMIAN:
D			
C			
B			
A			

KOPIOWANIE BEZ PISEMNEJ ZGODY AUTORA ZABRONIONE PRAWA AUTORSKIE ZASTRZEŻONE

PRACOWNIA PROJEKTOWANIA
I USŁUG INWESTYCYJNYCH ALFA
Spółka z o.o. Spółka komandytowa
59-220 LEGNICA, ul. ŁOKIETKA 18
+48 76 8525671 www.ppalfa.pl pracownia@ppalfa.pl
ALFA PRACOWNIA

OBIEKT:
ZESPÓŁ BUDYNKÓW HANDLOWYCH
WROCŁAW, UL. WROCŁAWSKA 18
BUDYNEK A

IMIĘ I NAZWISKO PROJEKTANTA	PODPIS
PROJEKTANT: **mgr inż. arch. Agata Zygmunt-Sidor** uprawnienia budowlane do projektowania bez ograniczeń w specjalności architektonicznej nr 87/DSOKK/2018	
OPRACOWUJĄCY: **mgr inż. arch. Bartłomiej Tuczapski**	

NAZWA RYSUNKU	BRANŻA
DETAL ZADASZENIA NAD WEJŚCIAMI LOKALI	ARCHITEKTURA

ID PROJEKTU	STADIUM	DATA	SKALA	NR RYS
V-23	PW	09.02.2024	1:20/1:50	415/A

NAZWA PLIKU	ID REWIZJI
V-23_PW_N_A_DETAL ZADASZENIA NAD WEJŚCIAMI LOKALI-415	A

A3 poziomo