



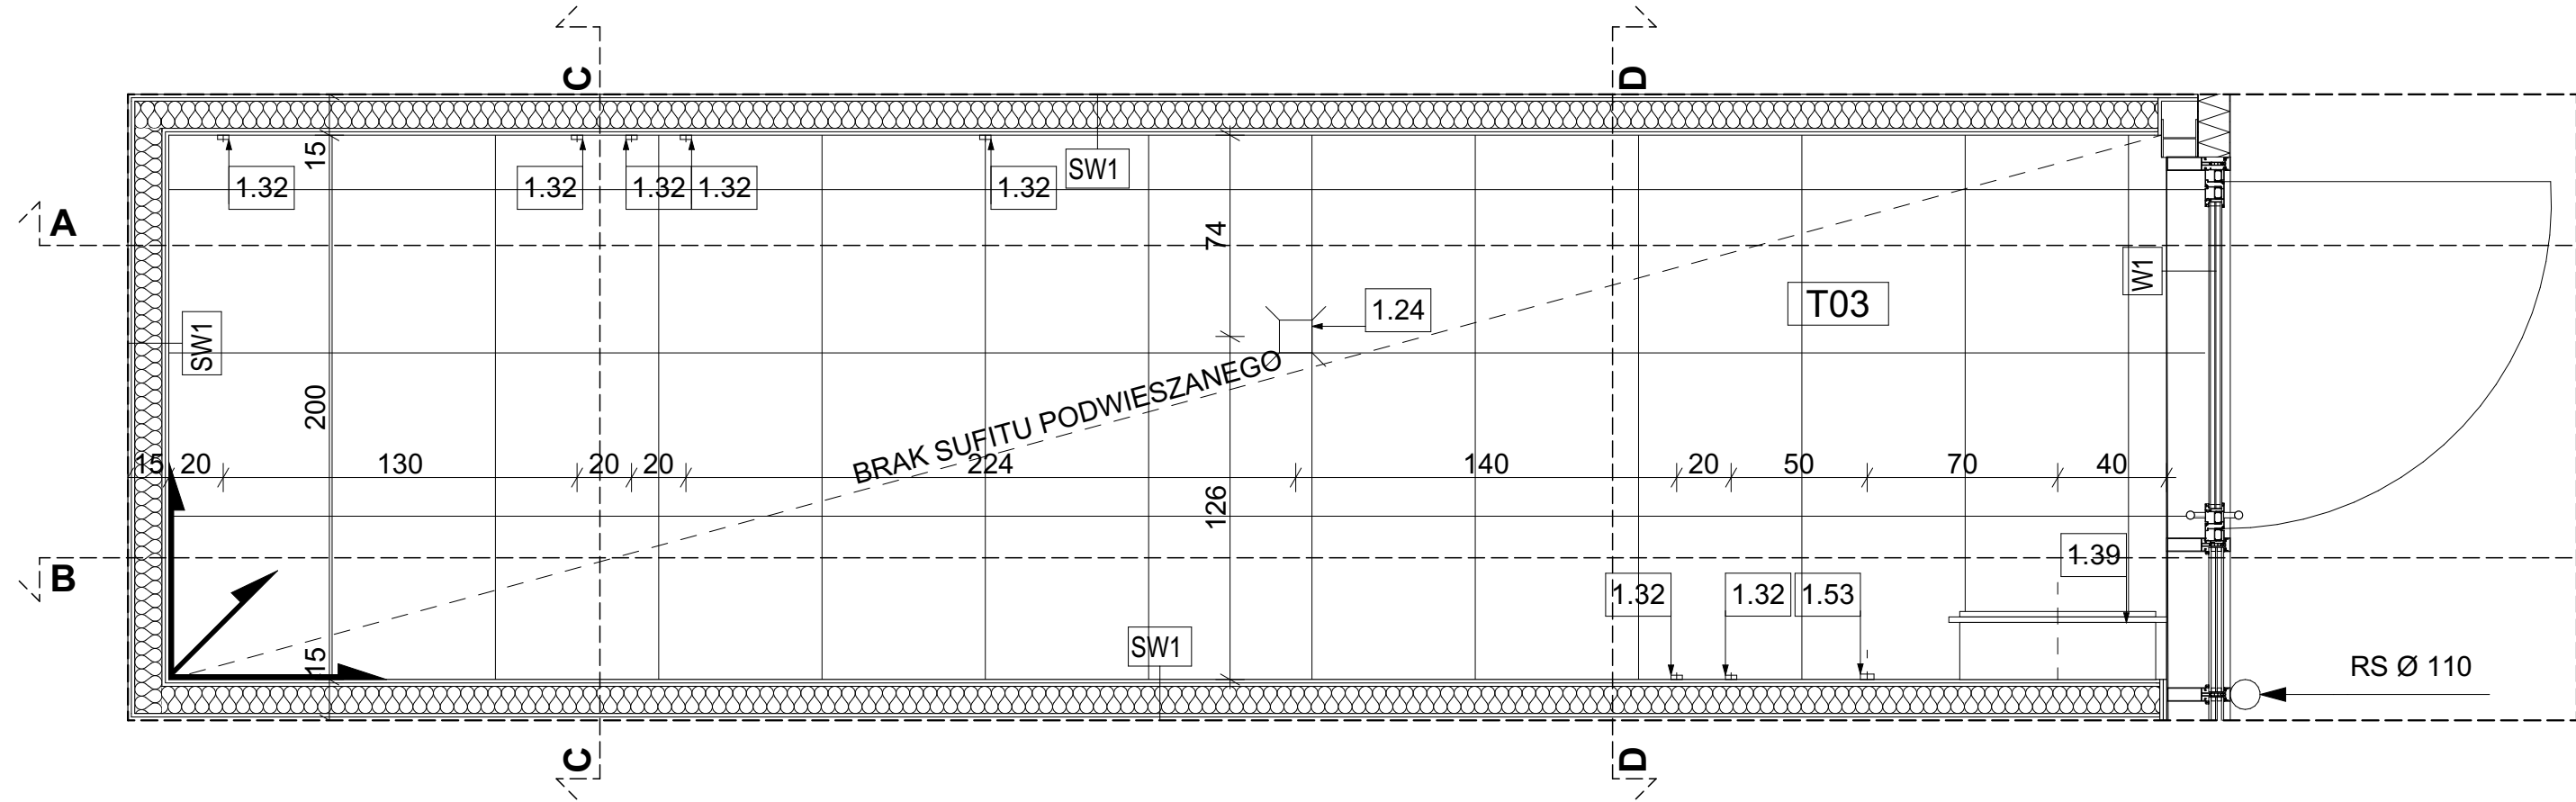


RZUT POM. TECHNICZNEGO T03- POSADZKI

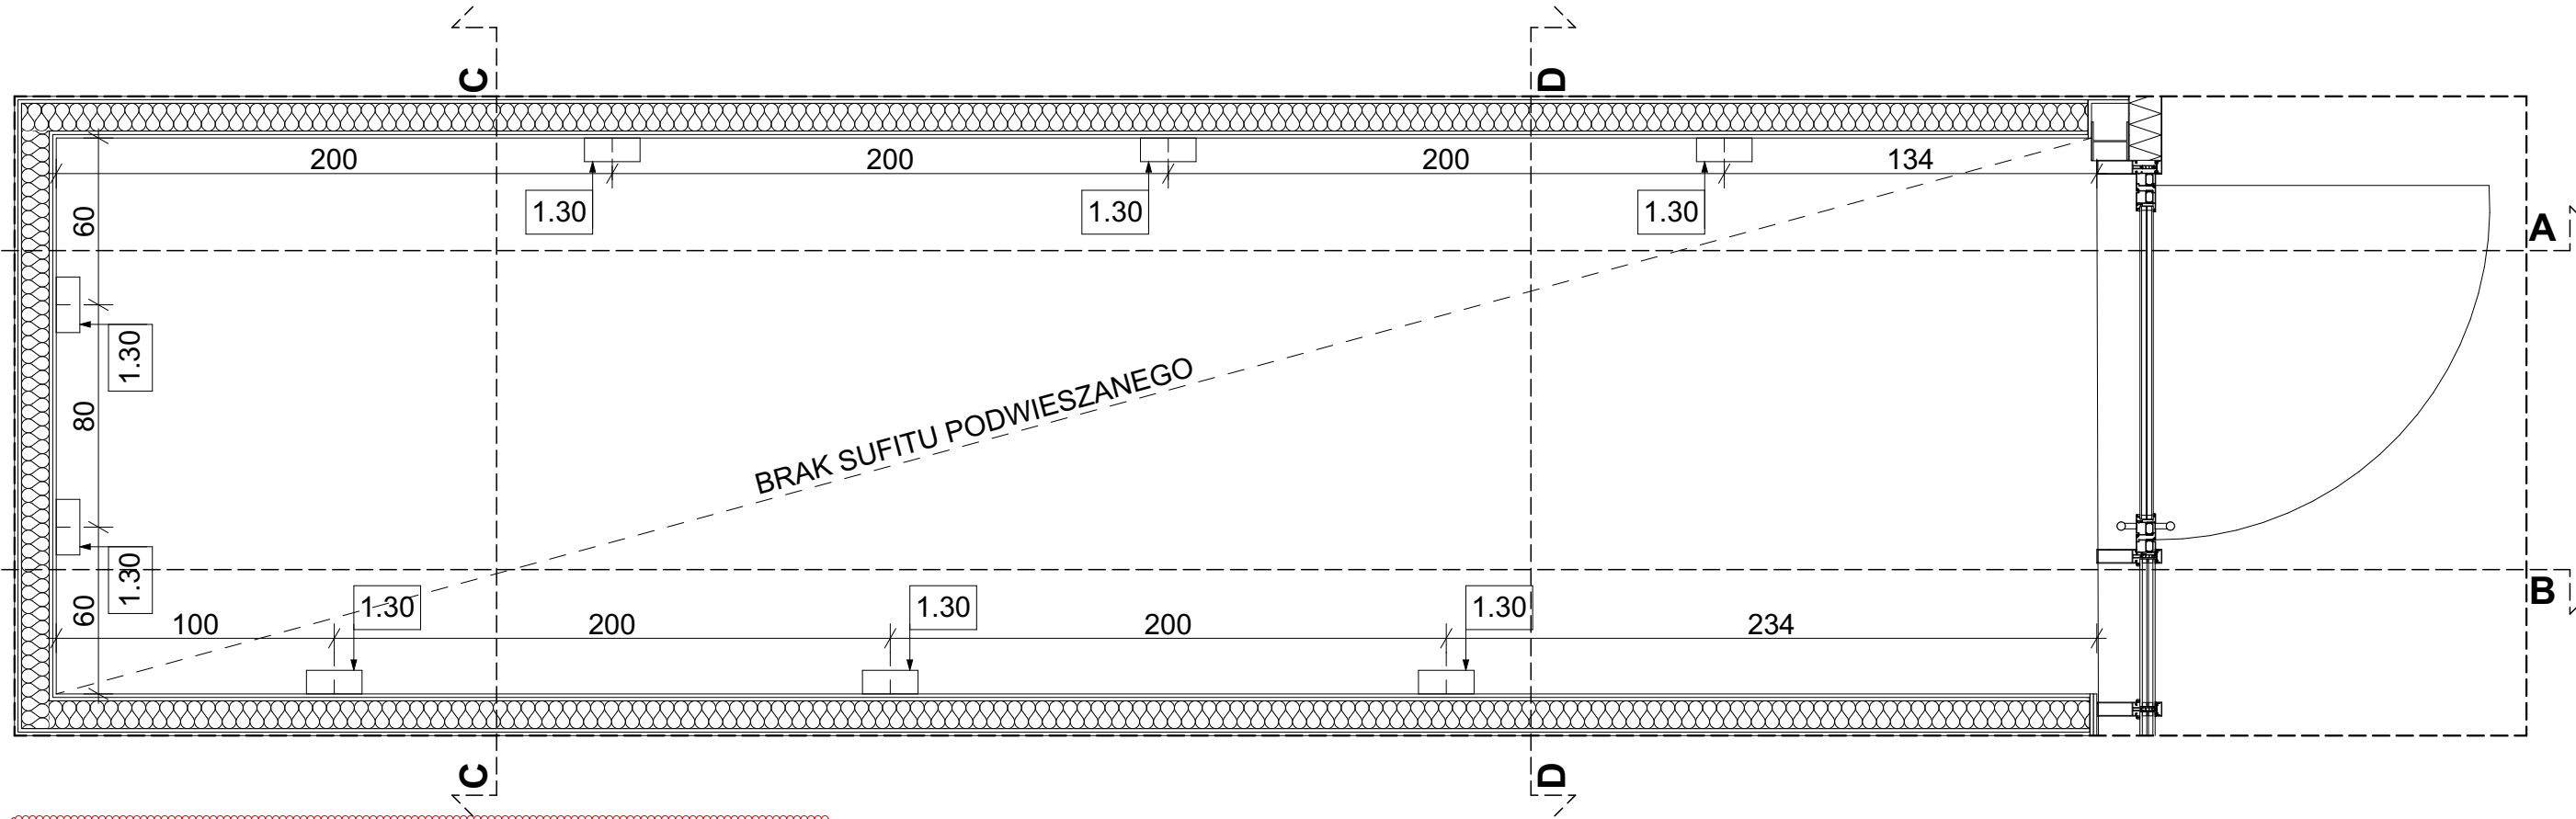


RZUT POM. TECHNICZNEGO T03- SUFIT

SCHEMAT BUDYNKU

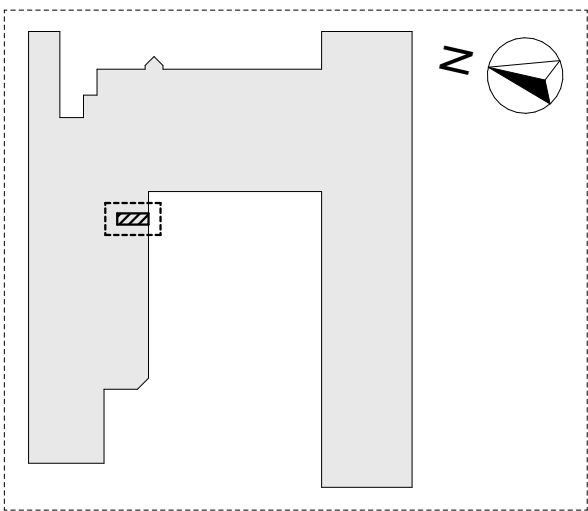


LEGENDA


Początek rozkładu płytek/kasetonów

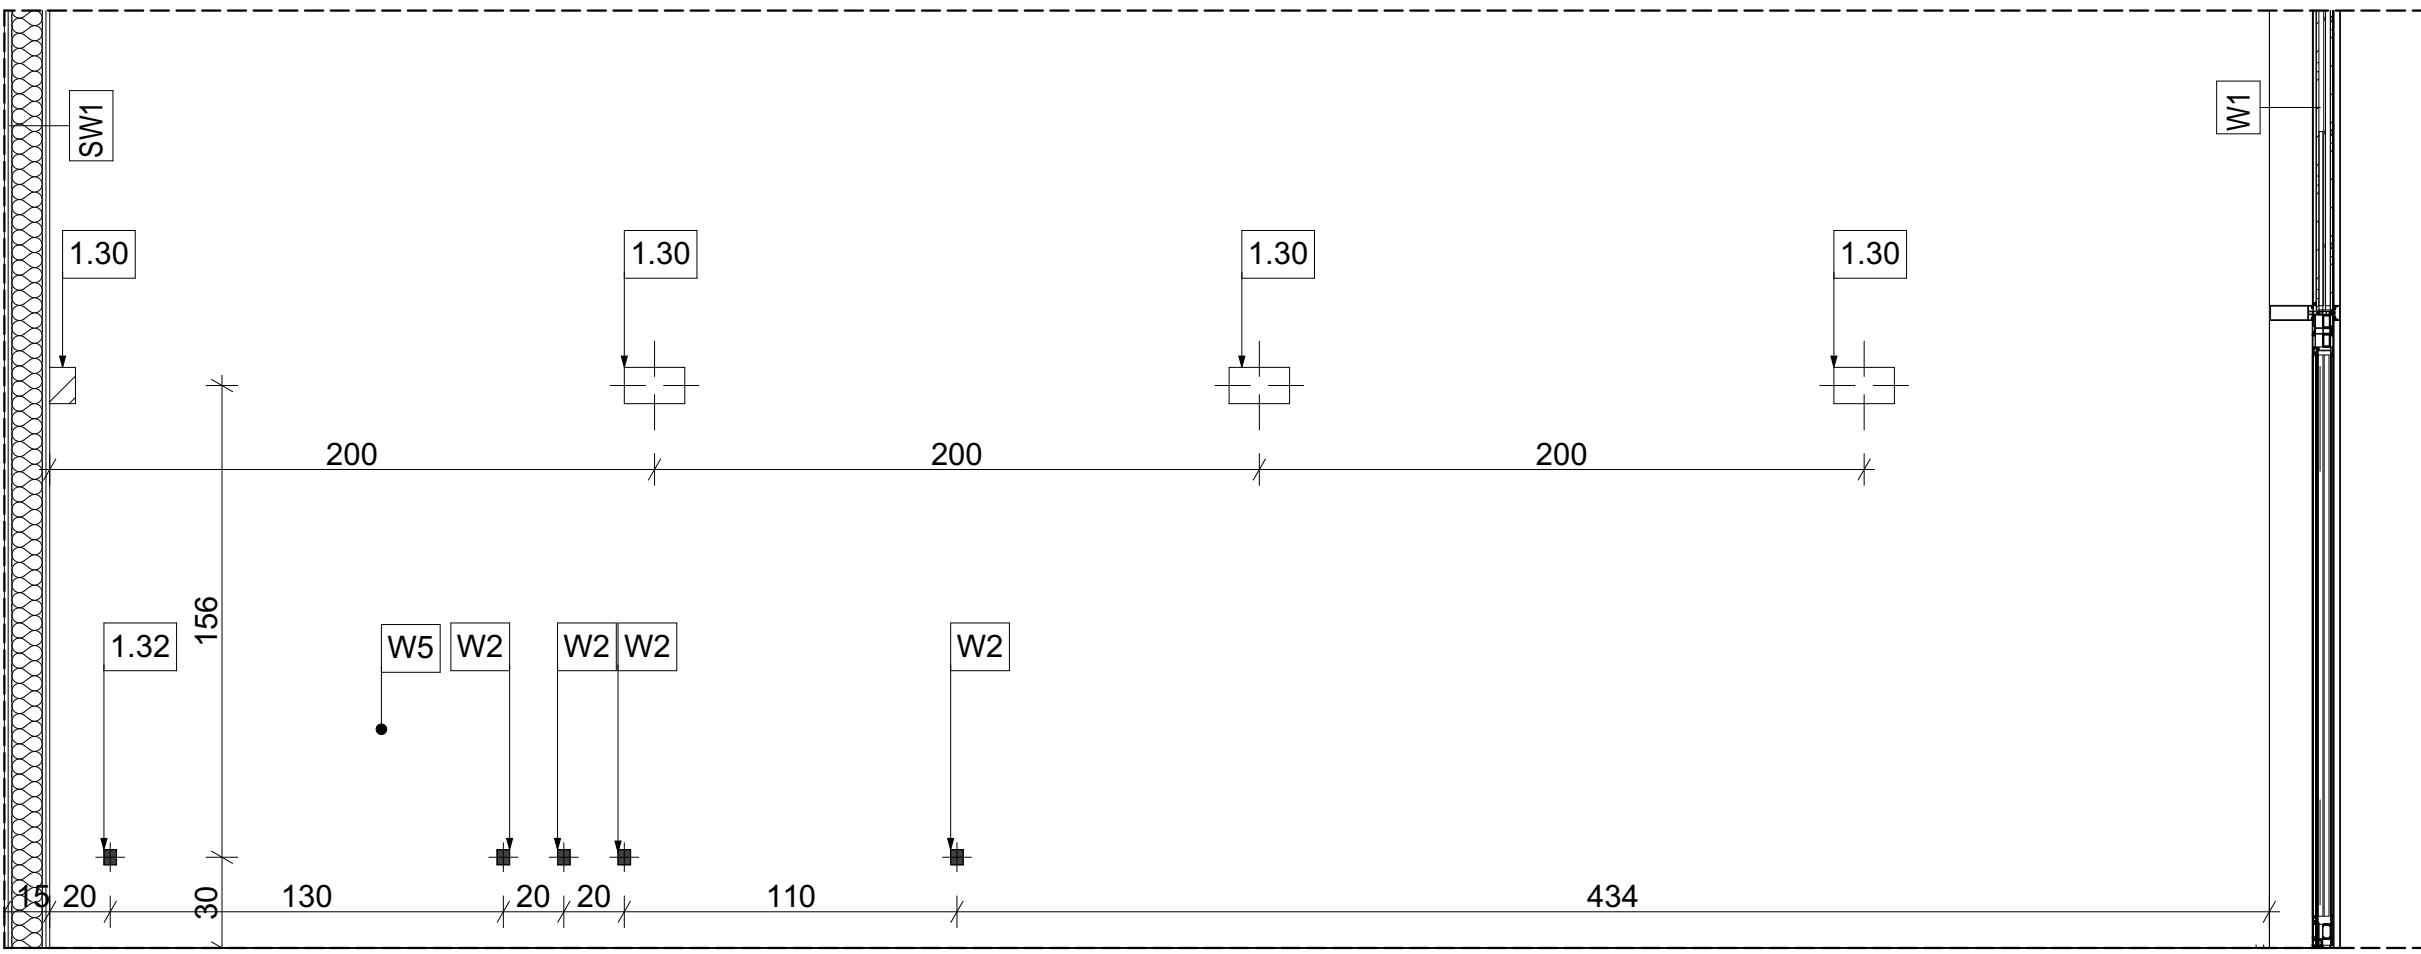


WIDOK A

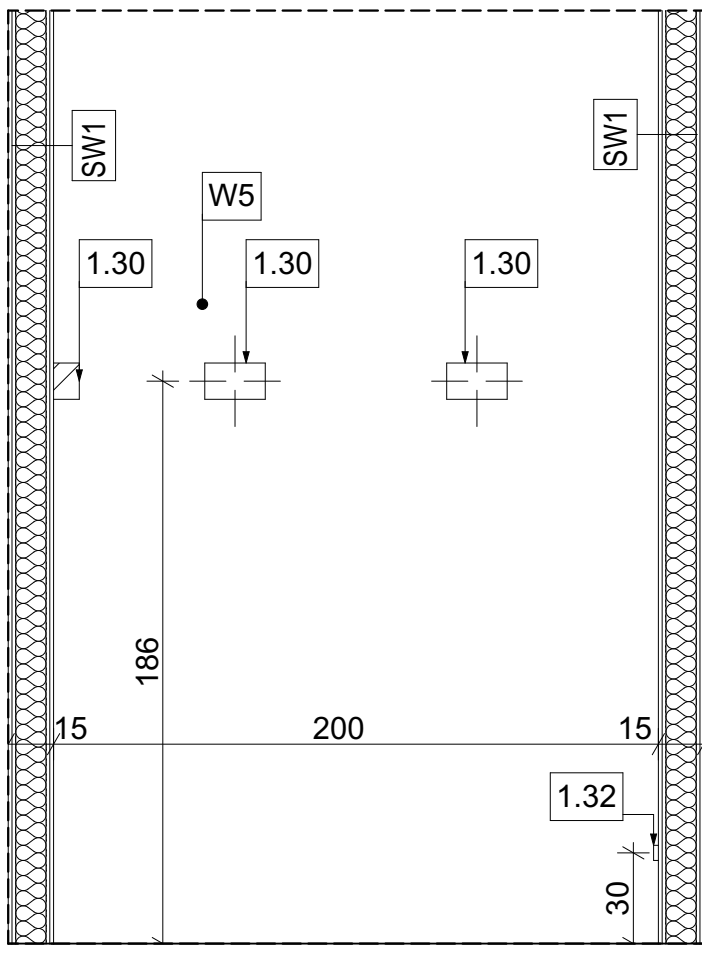

WIDOK C

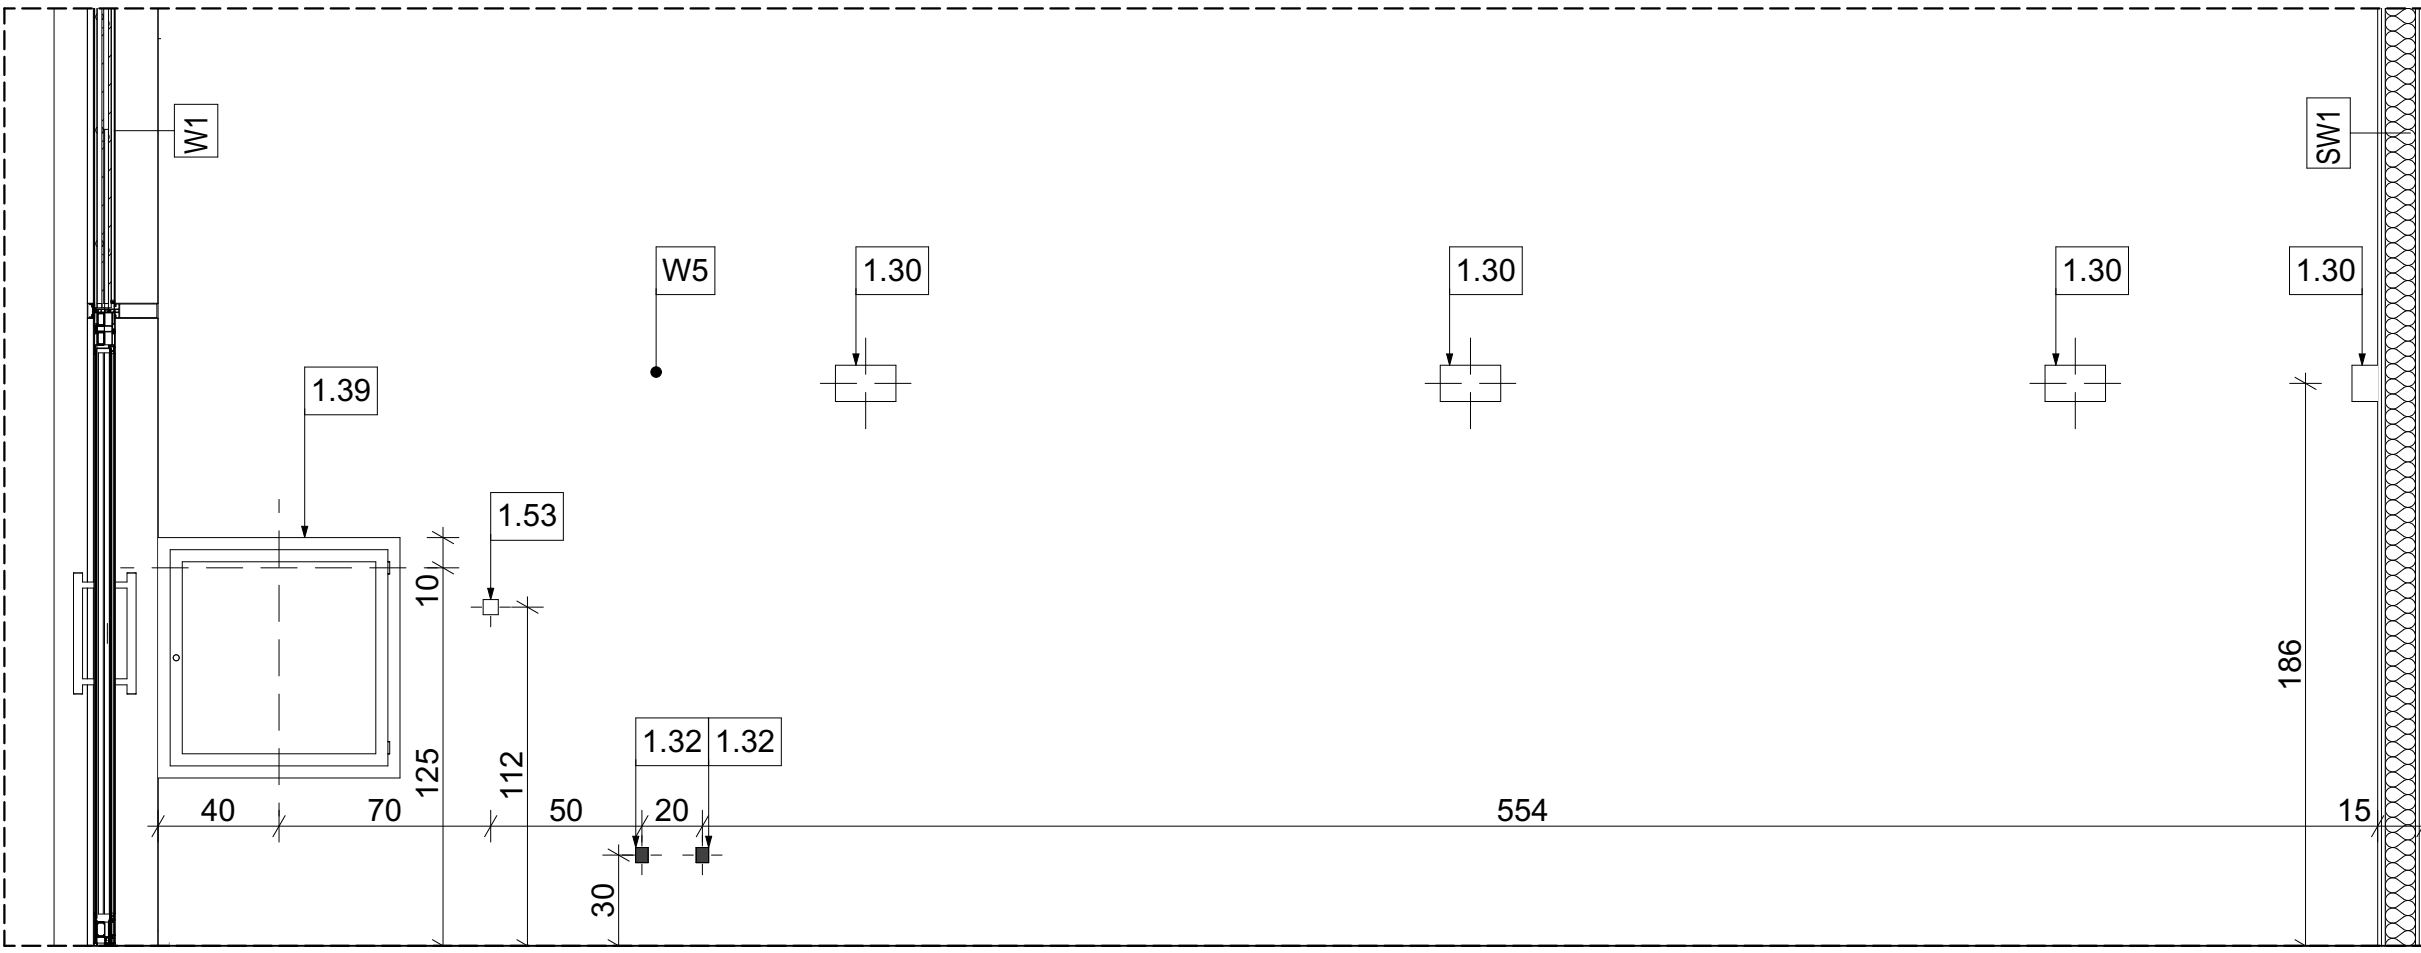

WIDOK B

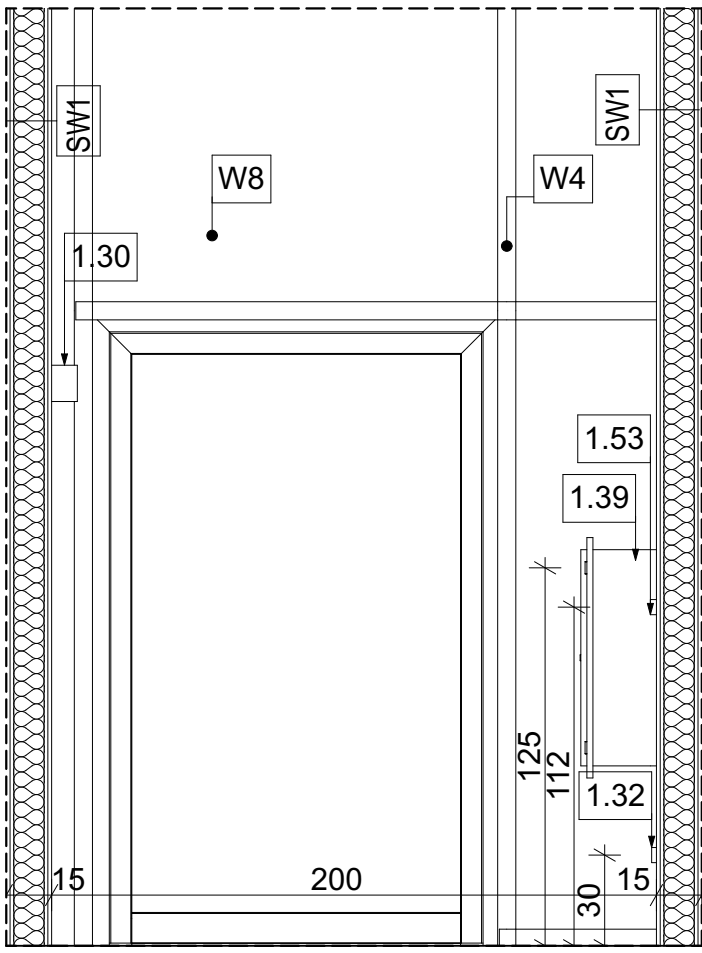

WIDOK D

ZESTAWIENIE WYPOSAŻENIA

- 1.24 - WPUST KANALIZACYJNY PODŁOGOWY
1.30 - KINKIET, np. Ceramiczny kinkiet LED do wnętrza 7 W biały 3000K
1.32 - GNIAZDKO ZAMYKANE, np. Gniazdo elektryczne pojedyncze Slim czarny mat IP44 Lexman
1.39 - HYDRANT, np. Hydrant DN25 węgłowy, wąż 30m, zamek patent, RAL 9
1.53 - ŁĄCZNIK JEDNOBIEGUNOWY

ZESTAWIENIE MATERIAŁÓW

- W5 - Farba biała, np. Farba Magnat Ceramic Białą
W6 - Płytki jasne 59,8x59,8 cm, np. Paradyż Hall Ivory Gress Szkl. Mat.

ZESTAWIENIE PRZEGRÓD

- SW1 - Ściana międzylokalowa
2x1,25 - Płyta gipsowo-kartonowa
Profile nośne zdwojone CW/UW 100,
wypełnienie wełną mineralną
2x1,25 - Płyta gipsowo-kartonowa

- UWAGA!
- Niniejszy rysunek należy rozpatrywać zgodnie z rysunkami branżowymi. W przypadku rozbieżności lub braku wytycznych zwrócić się do projektanta.
 - Wszystkie wymiary sprawdzić na budowie przed rozpoczęciem prac, w przypadku wątpliwości zwrócić się do projektanta.
 - Wszystkie elementy ruchome, wyposażenia w szczególności elementy stolarki i słusarki okiennej i drzwiowej, szklen należy zamawiać i wykonywać/ montować na bazie zweryfikowanych obmiarów rzeczywistych wykonanych na obiekcie.
 - Użyte materiały powinny posiadać wszystkie wymagane atesty i aprobaty. Zastosowanie wszystkich materiałów, produktów i urządzeń bezwzględnie uzgodnić z inżynierem z ramienia inwestora.
 - Układ warstw wszystkich przegród powinien posiadać obowiązujące w Polsce certyfikaty i znaki bezpieczeństwa, przewidziane stosownymi przepisami.
 - Wszystkie roboty należy wykonać zgodnie z polskimi normami, warunkami technicznymi wykonania i odbioru robót budowlano-montażowych, opracowanymi przez instytut techniki budowlanej oraz zasadami wiedzy i sztuki budowlanej.
 - Wszystkie zmiany materiałowe oraz rozwiązania technologiczne należy uprzednio uzgodnić z projektantem.
 - Stosować rozwiązania systemowe.
 - Wymiary stolarki drzwiowej podano w świetle ościeżnicy (przejścia). Grubość skrzydła drzwi po otwarciu nie może pomniejszyć wymiaru szerokości otworu w świetle przejścia.
 - W pom. mokrych zastosować impregnowane płyty GK(zielone), wybrane ściany wykończyć płytkami ceramicznymi do wys. podanej na rysunkach. W ścianach, na których ma być zamontowana armatura łazienkowa przewidzieć wzmocnienia, instalacje prowadzić w pustce technicznej o szerokości 15 cm.
 - Przy wszystkich drzwiach otwieranych na ścianę zamocować w posadzce odbojnik zabezpieczający przed uderzeniem w ścianę.
 - Wysokość pomieszczeń w WC ogólnodostępnym do sufitu podwieszanego do 2,70 m.
 - W zaznaczonych na rysunku drzwiach zastosować nawiewy w postaci podocięcia w wymiarze 3 x 68 cm.
 - Drzwi otwierane na korytarz zaopatrzyć w samozamykacz.

KOPIOWANIE BEZ PISEMNEJ ZGODY AUTORA ZABRONIONE				PRAWA AUTORSKIE ZASTRZEŻONE	
C					
B					
A	19.01.2024	PAULA MISIAK	ZMIANY W METKACH ŚCIAN, DODANIE LEGENDY -ZMIANA W NAZWIE		
IND.	DATA	AUTOR	OPIS ZMIAN:		
KOPIOWANIE BEZ PISEMNEJ ZGODY AUTORA ZABRONIONE				PRAWA AUTORSKIE ZASTRZEŻONE	
PRACOWNIA PROJEKTOWANIA I USŁUG INWESTYCYJNYCH ALFA					
Spółka z o.o. Spółka komandytowa 59-220 LEGNICA, ul. ŁOKIETKA 18 +48 76 8525671 www.ppalpa.pl pracownia@ppalpa.pl					
OBJEKT:					
PRZEBUDOWA BUDYNKU HANDLOWEGO Bielsko Biala ul. Warszawska 180					
IMIĘ I NAZWISKO PROJEKTANTA				PODPIS	
PROJEKTANT: mgr inż. arch. Dawid Małkowski uprawnienia budowlane do projektowania bez ograniczeń w specjalności architektonicznej nr 18/DSOKK/2012					
OPRACOWUJĄCY: mgr inż. arch. Agata Zygmunt-Sidor uprawnienia budowlane do projektowania bez ograniczeń w specjalności architektonicznej nr 87/DSOKK/2018					
ASYSTENT PROJEKTANTA: mgr inż. arch. Paula Misiak-Skwarek					
NAZWA RYSUNKU				BRANŻA	
Kłady ścian T03 - Pom. techniczne				ARCHITEKTURA	
ID PROJEKTU	STADIUM	DATA	SKALA	NR RYS	
V-23	PW	15.12.2023	1:25	709/A	
NAZWA PLIKU				ID REWIZJI	
V-23_PW_N_A_KŁADY ŚCIAN T03 - POM. TECHNICZNE-709_A				A	