

WYKAZ ELEMENTÓW ZESPOŁU

Zespół: C6/1

Element	Profil	Materiał	Ilość	Długość (mm)	Ciężar brutto (kg)
406	HEA140	S235JR	1	1354	33.4

WYKAZ ELEMENTÓW ZESPOŁU

Zespół: C6/2

Element	Profil	Materiał	Ilość	Długość (mm)	Ciężar brutto (kg)
p/4788	BLU160*60*4	S235JR	1	1680	14.2
p/4792	BLL60*60*4	S235JR	2	100	0.7

WYKAZ ELEMENTÓW ZESPOŁU

Zespół: C6/3

Element	Profil	Materiał	Ilość	Długość (mm)	Ciężar brutto (kg)
p/4789	BLL60*60*4	S235JR	1	100	0.4

WYKAZ ELEMENTÓW ZESPOŁU

Zespół: C6/4

Element	Profil	Materiał	Ilość	Długość (mm)	Ciężar brutto (kg)
p/4791	BLU160*60*4	S235JR	1	780	6.7

WYKAZ ELEMENTÓW ZESPOŁU

Zespół: C6/5

Element	Profil	Materiał	Ilość	Długość (mm)	Ciężar brutto (kg)
p/4790	BLU160*60*4	S235JR	1	1680	14.2
p/4792	BLL60*60*4	S235JR	2	100	0.7

WYKAZ ELEMENTÓW ZESPOŁU

Zespół: C6/6

Element	Profil	Materiał	Ilość	Długość (mm)	Ciężar brutto (kg)
405	HEA140	S235JR	1	2550	62.9
p/4877	PL10*115	Steel_U***	2	140	2.2

WYKAZ ELEMENTÓW ZESPOŁU





Zespół: C6/7

Element	Profil	Materiał	Ilość	Długość (mm)	Ciężar brutto (kg)
405	HEA140	S235JR	1	2550	62.9
p/4877	PL10*115	Steel_U***	2	140	2.2

WYKAZ ELEMENTÓW ZESPOŁU

Zespół: C6/8

Element	Profil	Materiał	Ilość	Długość (mm)	Ciężar brutto (kg)
p/4793	BLU160*60*4	S235JR	1	830	7.1

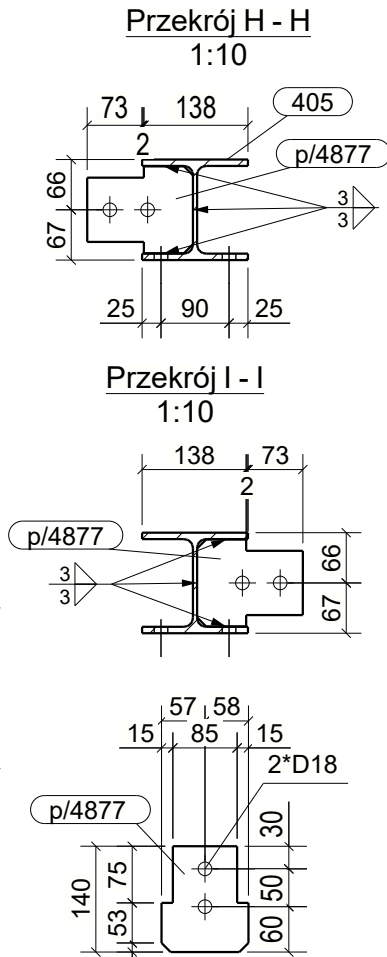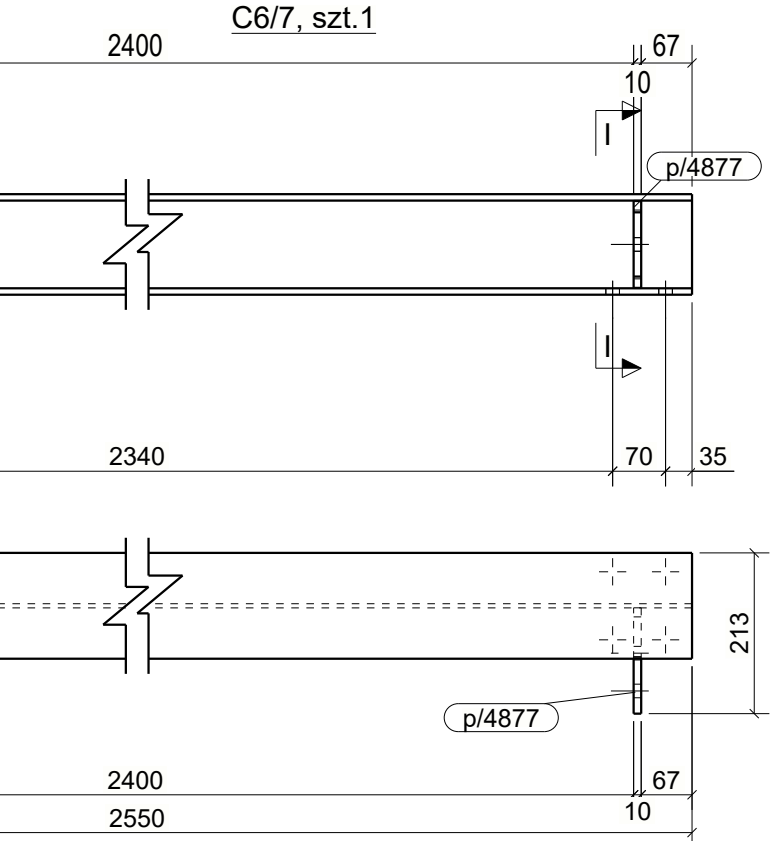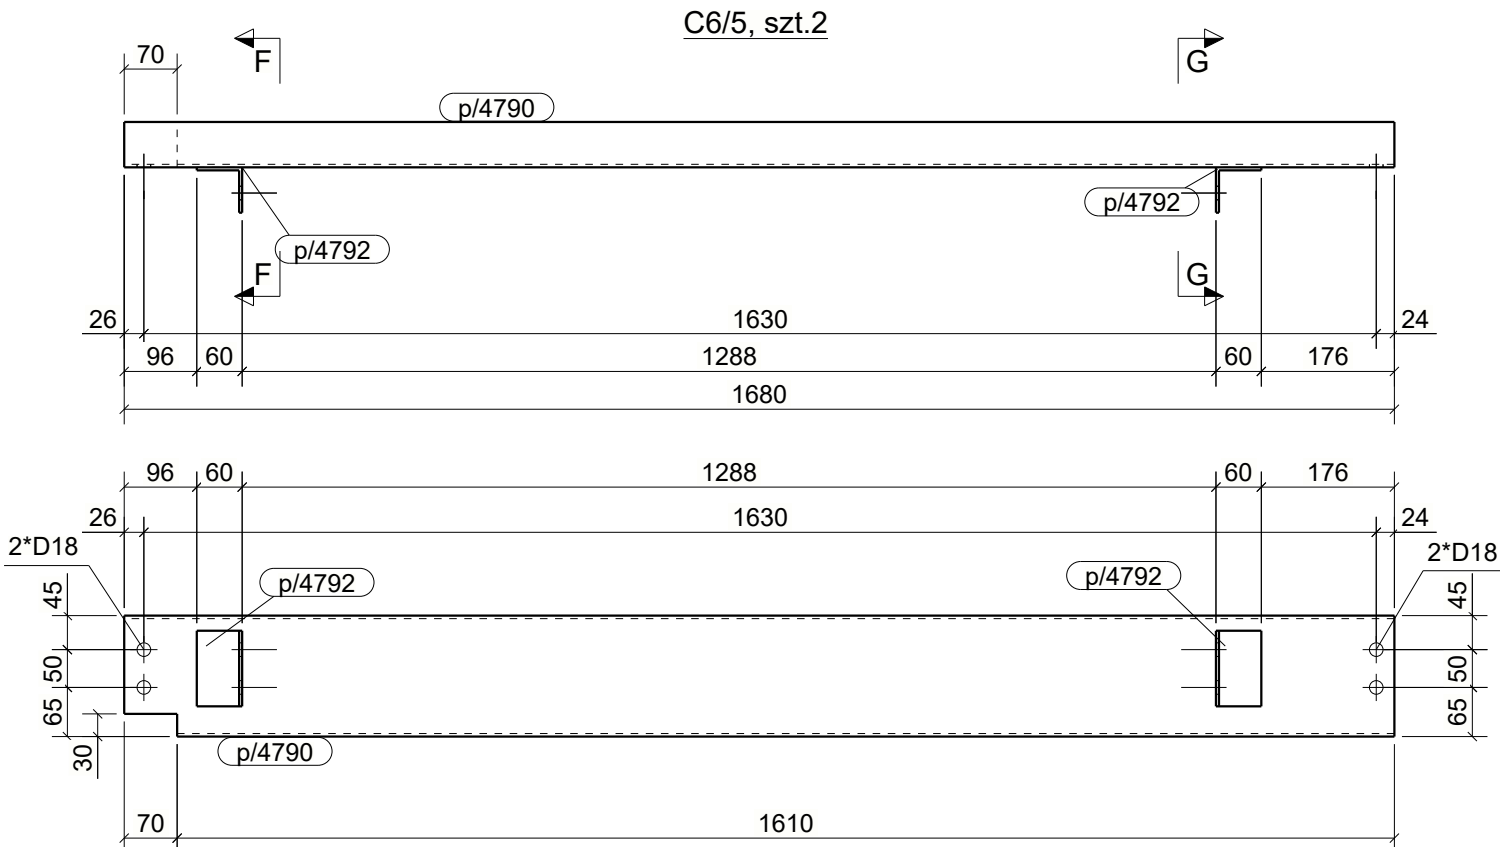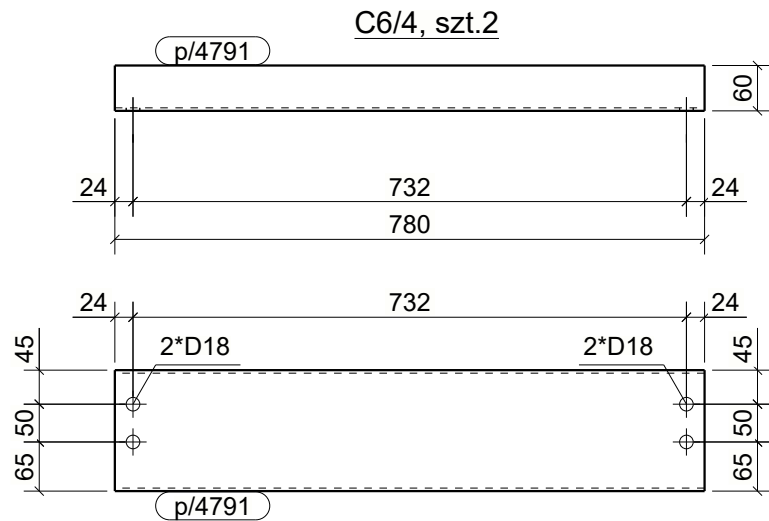

UWAGI:
1. KLASA KONSTRUKCJI STALOWEJ: EXC2 WG PN-EN-1090-1 + A1 2012 / Ap1:2014-09 -
2. POZIOM JAKOŚCI POŁĄCZEŃ SPAWANYCH: C WG PN-EN 25817
3. KONSTRUKCJE ZABEZPIECZYĆ ANTYKOROZYJNIE PRZEZ MALOWANIE ZESTAWEM FARB JEDNEGO PRODUCENTA PRZYJMUJĄC KAT. KOROZYJNOŚCI C2. POWIERZCHNIE OCZYŚCIĆ DO STOPNIA Sa2.5 wg PN-ISO 8501-02.
4. KOLOR WG WYTYCZNYCH INWESTORA

KOPIOWANIE BEZ PISEMNEJ ZGODY AUTORA ZABRONIONE PRAWA AUTORSKIE ZASTRZEŻONE

PRACOWNIA PROJEKTOWANIA I USŁUG INWESTYCYJNYCH ALFA
Spółka z o.o. Spółka komandytowa
59-220 LEGNICA, ul. ŁOKIETKA 18
+48 76 8525671 www.ppalfa.pl pracownia@ppalfa.pl

OBIEKT:
**PRZEBUDOWA BUDYNKU HANDLOWEGO
BIELSKO BIAŁA
UL. WARSZAWSKA 180**

IMIĘ I NAZWISKO: _____ PODPIS: _____
PROJEKTANT: **mgr inż. Daniel Mikutaniec**
uprawnienia budowlane do projektowania bez ograniczeń w specjalności konstrukcyjno - budowlanej nr 198/DOŚ/12
OPRACOWUJĄCY: **mgr inż. Jacek Kadecki**
OPRACOWUJĄCY: **mgr inż. Andrzej Popiel**

NAZWA RYSUNKU: _____ BRANŻA: _____
CENTRALA (OŚ 5-6/D-C4) KONSTRUKCJA

ID PROJEKTU	STADIUM	DATA	SKALA	NR RYS
V-23	PW	09-07-24	1:10	K9/247
NAZWA PLIKU				ID REWIZJI
V-23_PW_N_K9_CENTRALA (OŚ 5-6/D-C4)_247				-