

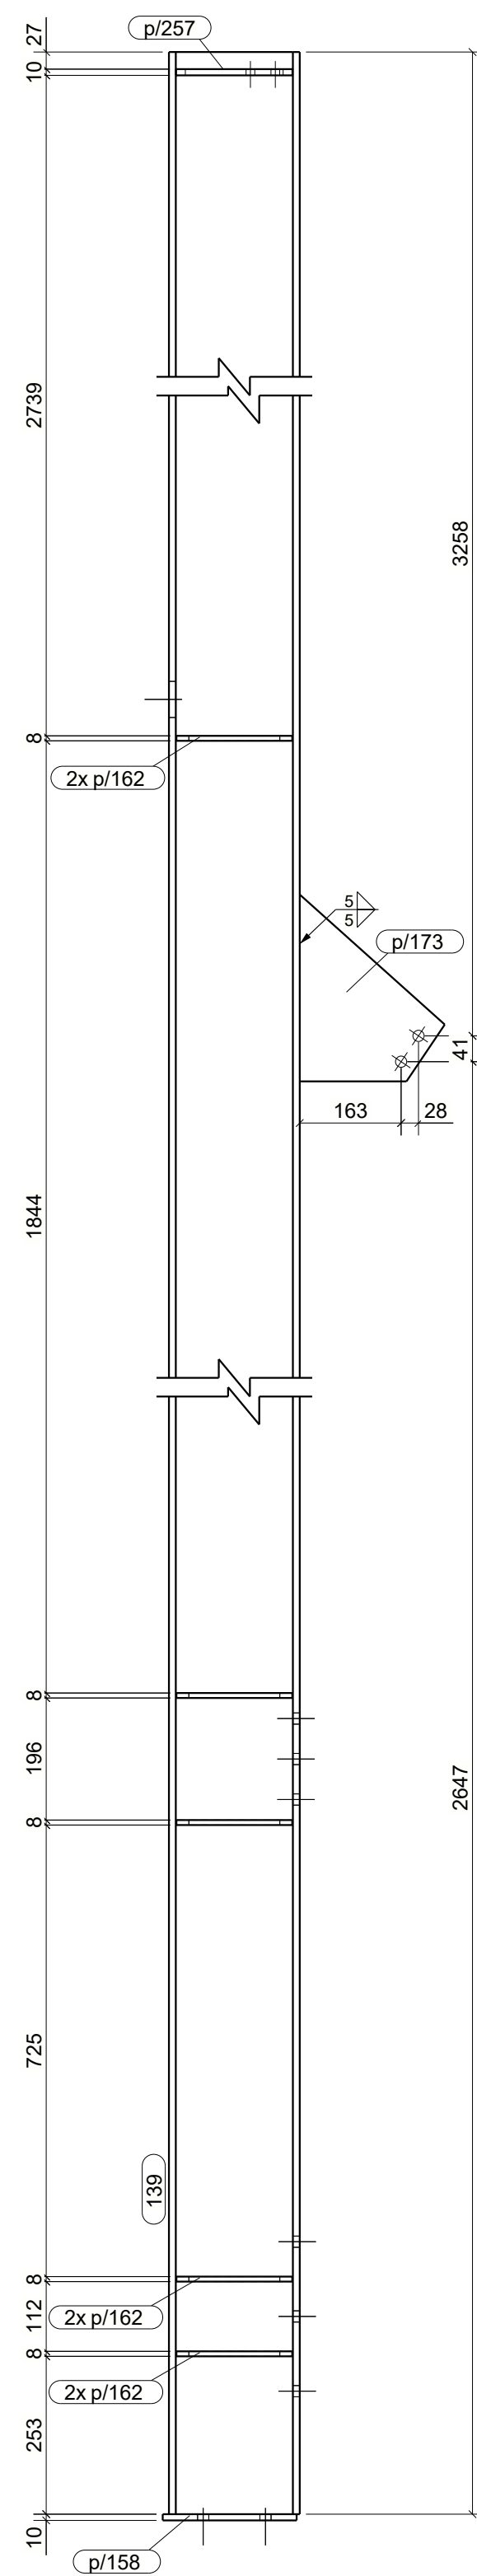
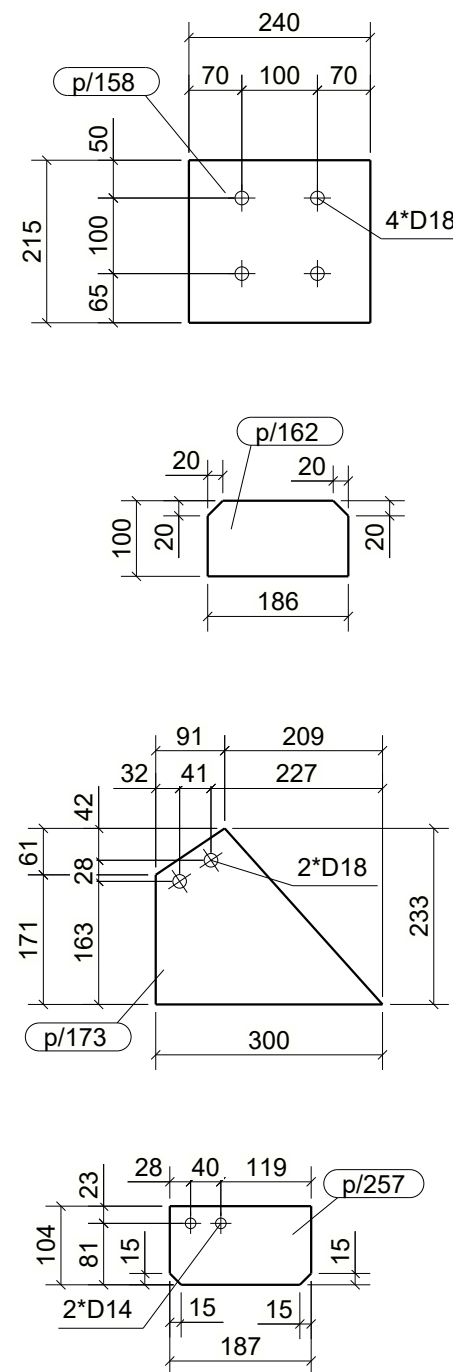
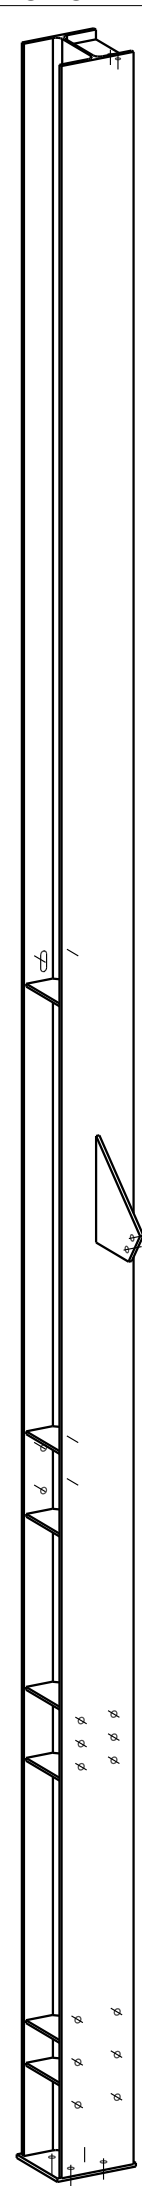
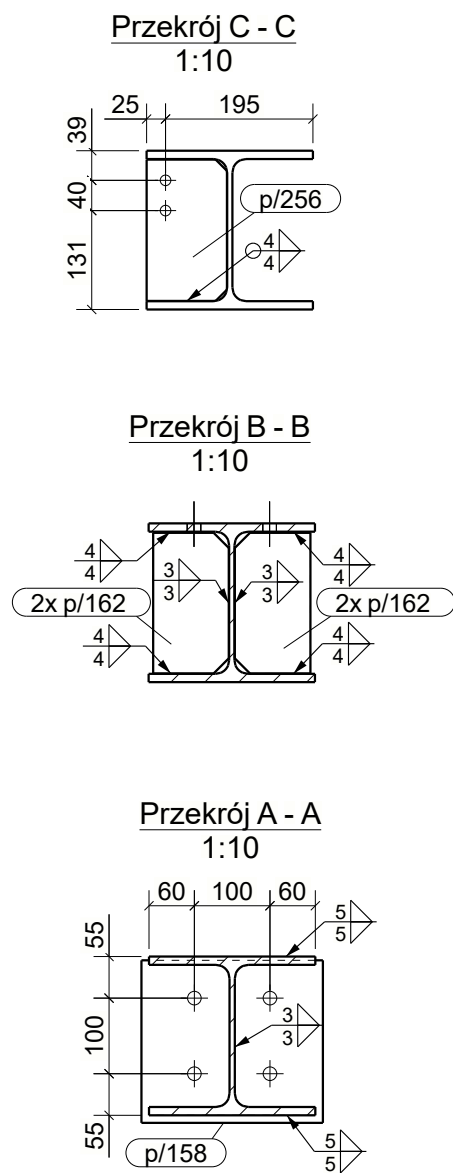
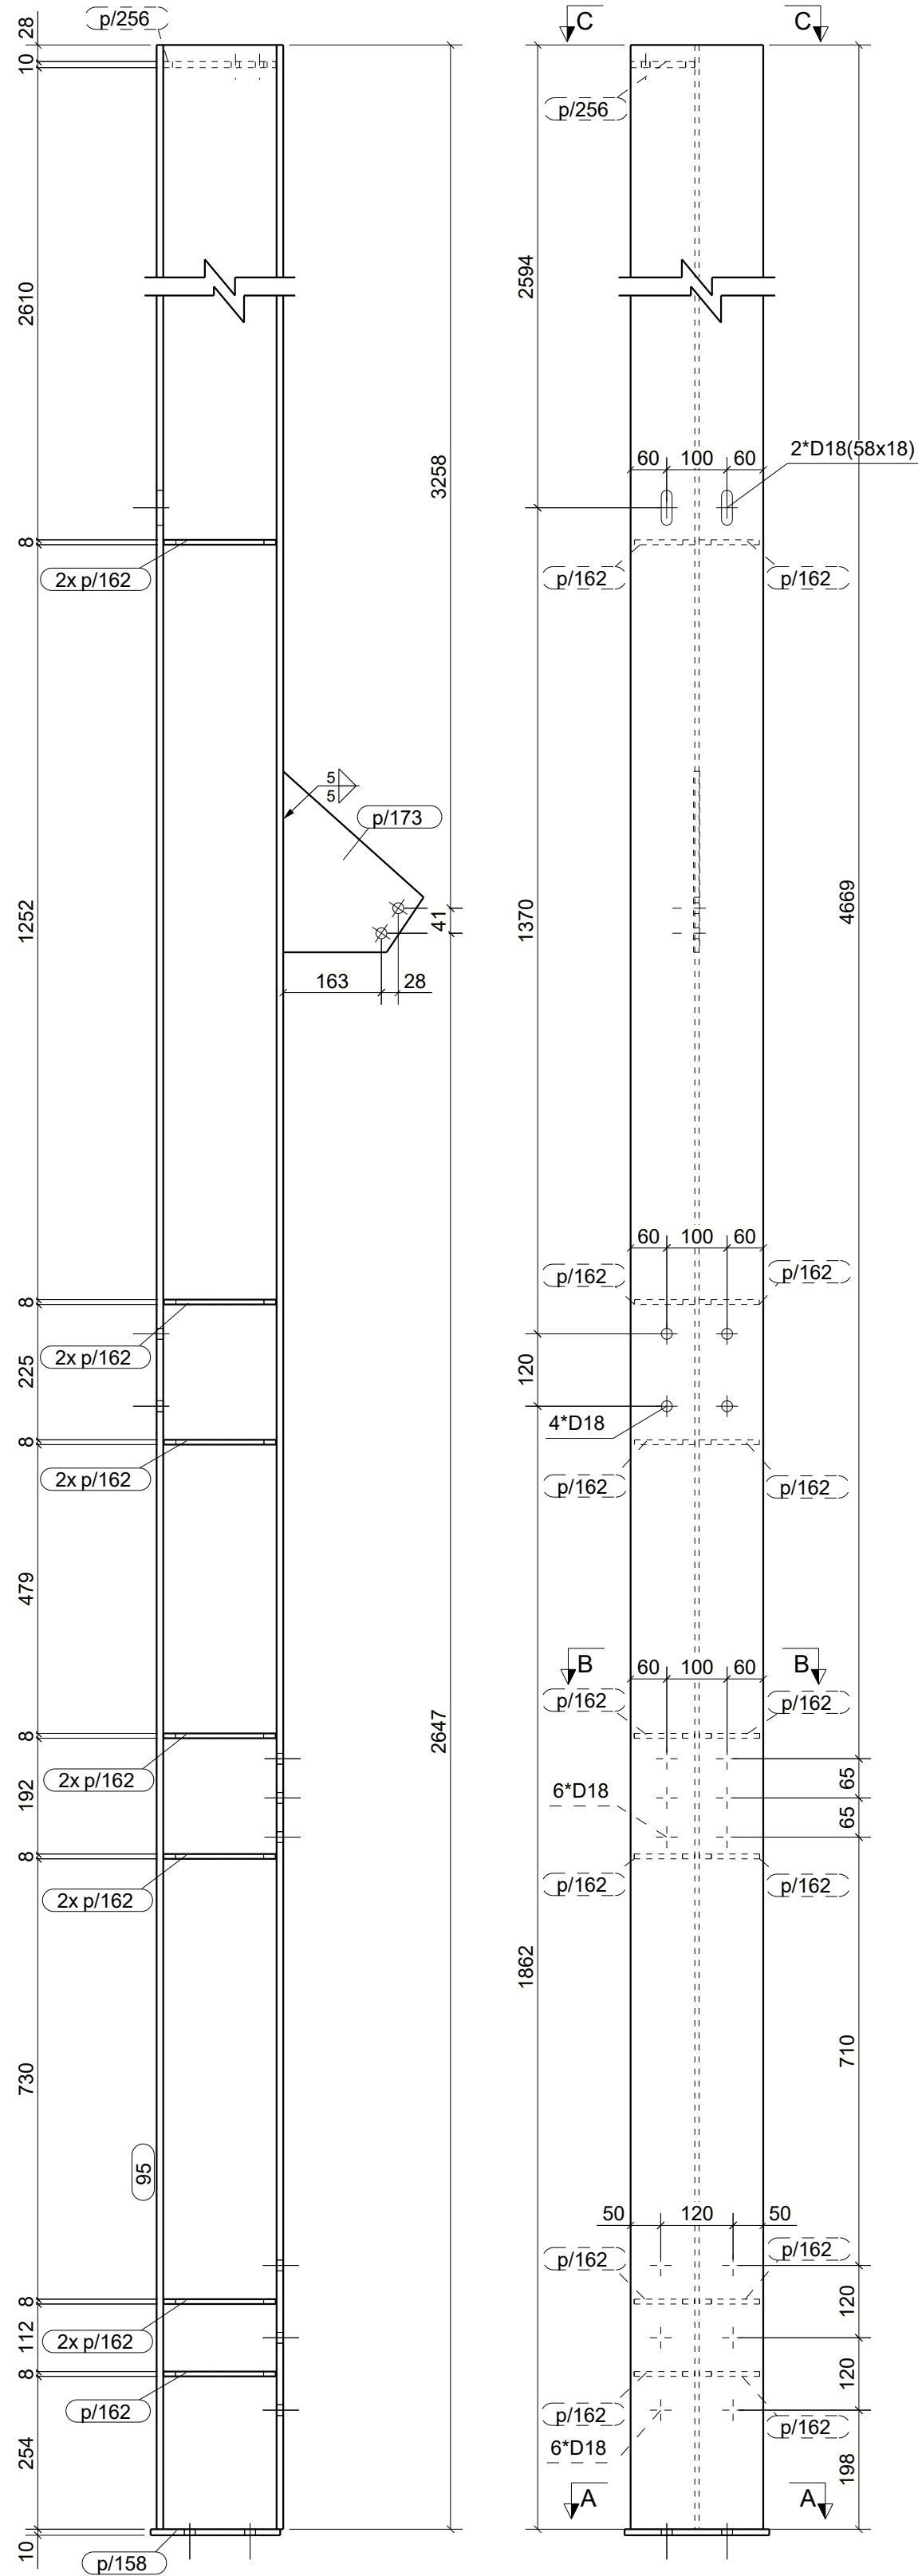
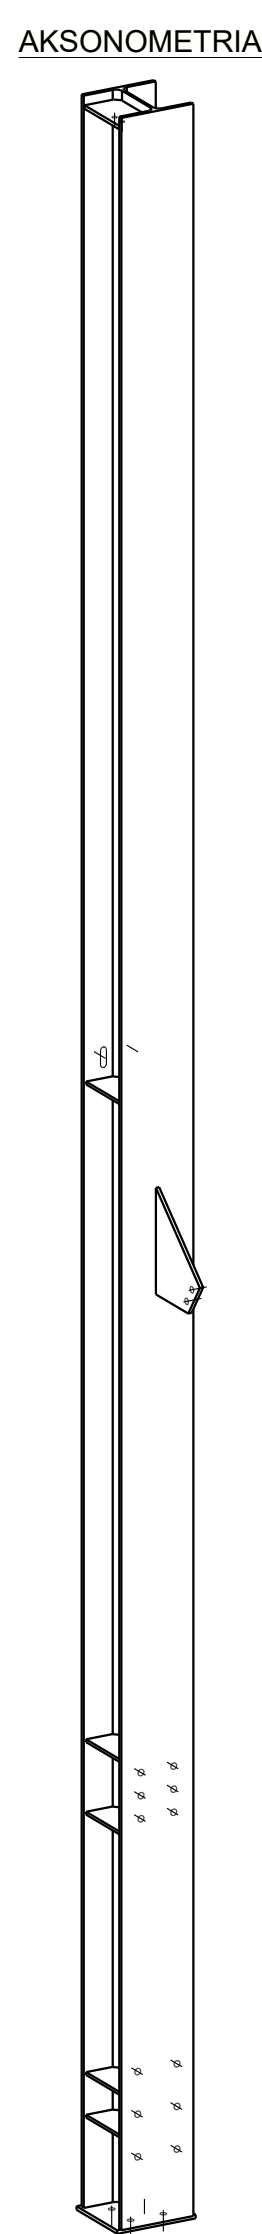


AKSONOMETRIA

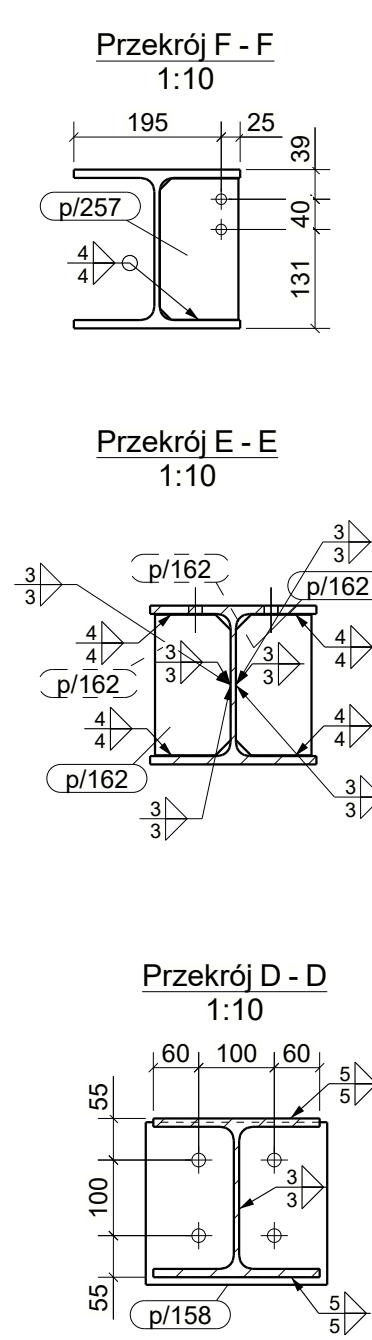

S/704, szt.1

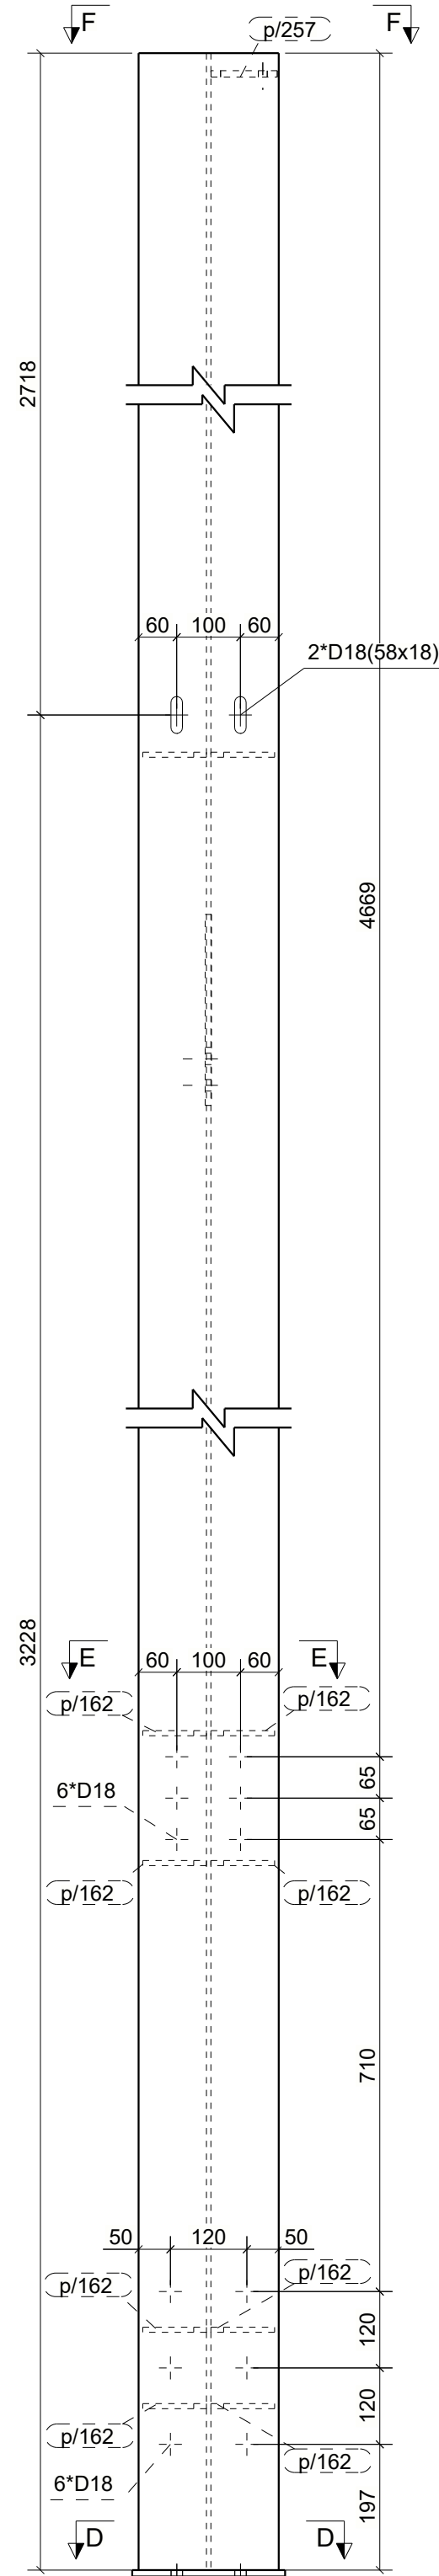

KOPIOWANIE BEZ PISEMNEJ ZGODY AUTORA ZABRONIONE PRAWA AUTORSKIE ZASTRZEŻONE

**PRACOWNIA PROJEKTOWANIA
I USŁUG INWESTYCYJNYCH ALFA**

Spółka z o.o. Spółka komandytowa

50-220 LEGNICA, ul. ŁOKIETKA 18

48 76 8525671 www.pcoalfa.pl pracownia@pcoalfa.pl

ALFA

PRACOWNIA

OBIEKT:

**PRZEBUDOWA BUDYNKU HANDLOWEGO
BIELSKO BIAŁA
UL. WARSZAWSKA 180**



IMIĘ I NAZWISKO:	POCIS:
PROJEKTANT:	
mgr inż. Daniel Mikutaniec uprawnienia budowlane do projektowania bez ograniczeń w specjalności konstrukcyjno - budowlanej nr 198/DOS/12	

OPRACOWUJĄCY:	
mgr inż. Jacek Kadecki	
OPRACOWUJĄCY:	
mgr inż. Andrzej Popiel	

WZWA RYSUNKU	BRANŻA
SŁUPY - S/555, S/701, S/702, S/703, S/704	KONSTRUKCJA

ID PROJEKTU	STADIUM	DATA	SKALA	NR RYS
V-23	PW	25-06-24	1:10 1:20	K9/233
NAZWA PLIKU				ID REWIZJI
V-23_PW_N_K9_SLUPY - S/555, S/701, S/702, S/703, ***				-

S/702, szt.1

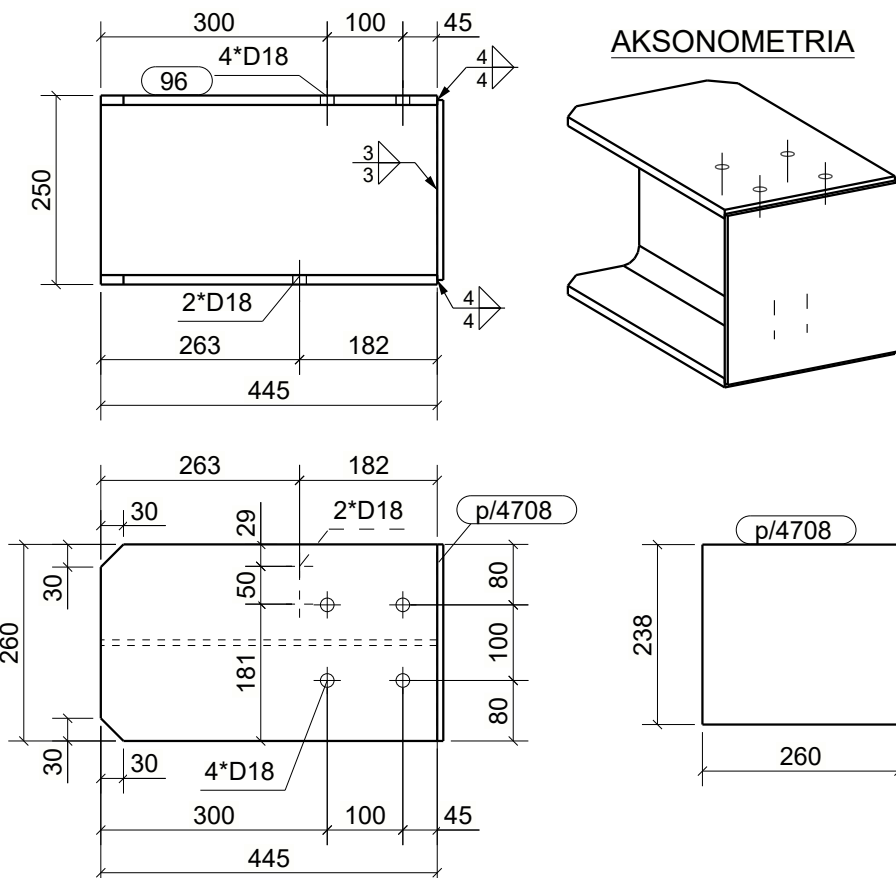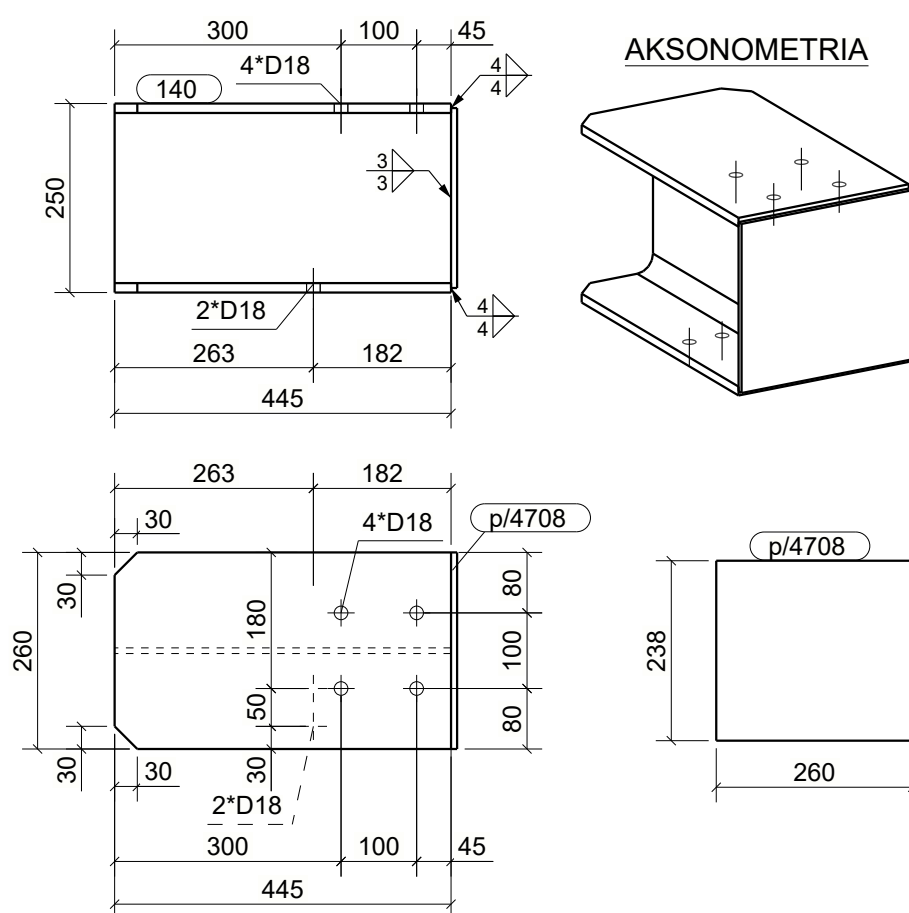

S/703, szt.1

