

WYKAZ ELEMENTÓW ZESPOŁU

Zespół: L/37

Element	Profil	Materiał	Ilość	Długość (mm)	Ciepłota (kg)
159	RHS100*60*4	S235JR	1	5229	50.81

WYKAZ ELEMENTÓW ZESPOŁU

Zespół: L/38

Element	Profil	Materiał	Ilość	Długość (mm)	Ciepłota (kg)
157	RHS100*60*4	S235JR	1	3105	53.64

WYKAZ ELEMENTÓW ZESPOŁU

Zespół: L/39

Element	Profil	Materiał	Ilość	Długość (mm)	Ciepłota (kg)
144	RHS100*60*4	S235JR	1	5680	67.28

WYKAZ ELEMENTÓW ZESPOŁU

Zespół: L/42

Element	Profil	Materiał	Ilość	Długość (mm)	Ciepłota (kg)
160	RHS100*60*4	S235JR	1	6109	67.28

WYKAZ ELEMENTÓW ZESPOŁU

Zespół: L/45

Element	Profil	Materiał	Ilość	Długość (mm)	Ciepłota (kg)
143	L80*8	S235JR	1	300	2.89
145	RHS100*60*4	S235JR	1	1000	9.41
155	RHS100*60*4	S235JR	2	5168	118.35
166	RHS100*60*4	S235JR	1	880	8.28
p/226	BL6*65	S235JR	2	65	0.27
p/227	BL3*54	S235JR	2	94	0.24

WYKAZ ELEMENTÓW ZESPOŁU

Zespół: L/48

Element	Profil	Materiał	Ilość	Długość (mm)	Ciepłota (kg)
999	RHS100*60*4	S235JR	1	6251	63.52

WYKAZ ELEMENTÓW ZESPOŁU



Zespół: L/49

Element	Profil	Materiał	Ilość	Długość (mm)	Ciepłota (kg)
962	RHS100*60*4	S235JR	1	5680	63.52

WYKAZ ELEMENTÓW ZESPOŁU

Zespół: L/54

Element	Profil	Materiał	Ilość	Długość (mm)	Ciepłota (kg)
150	RHS100*60*4	S235JR	1	1579	16.00

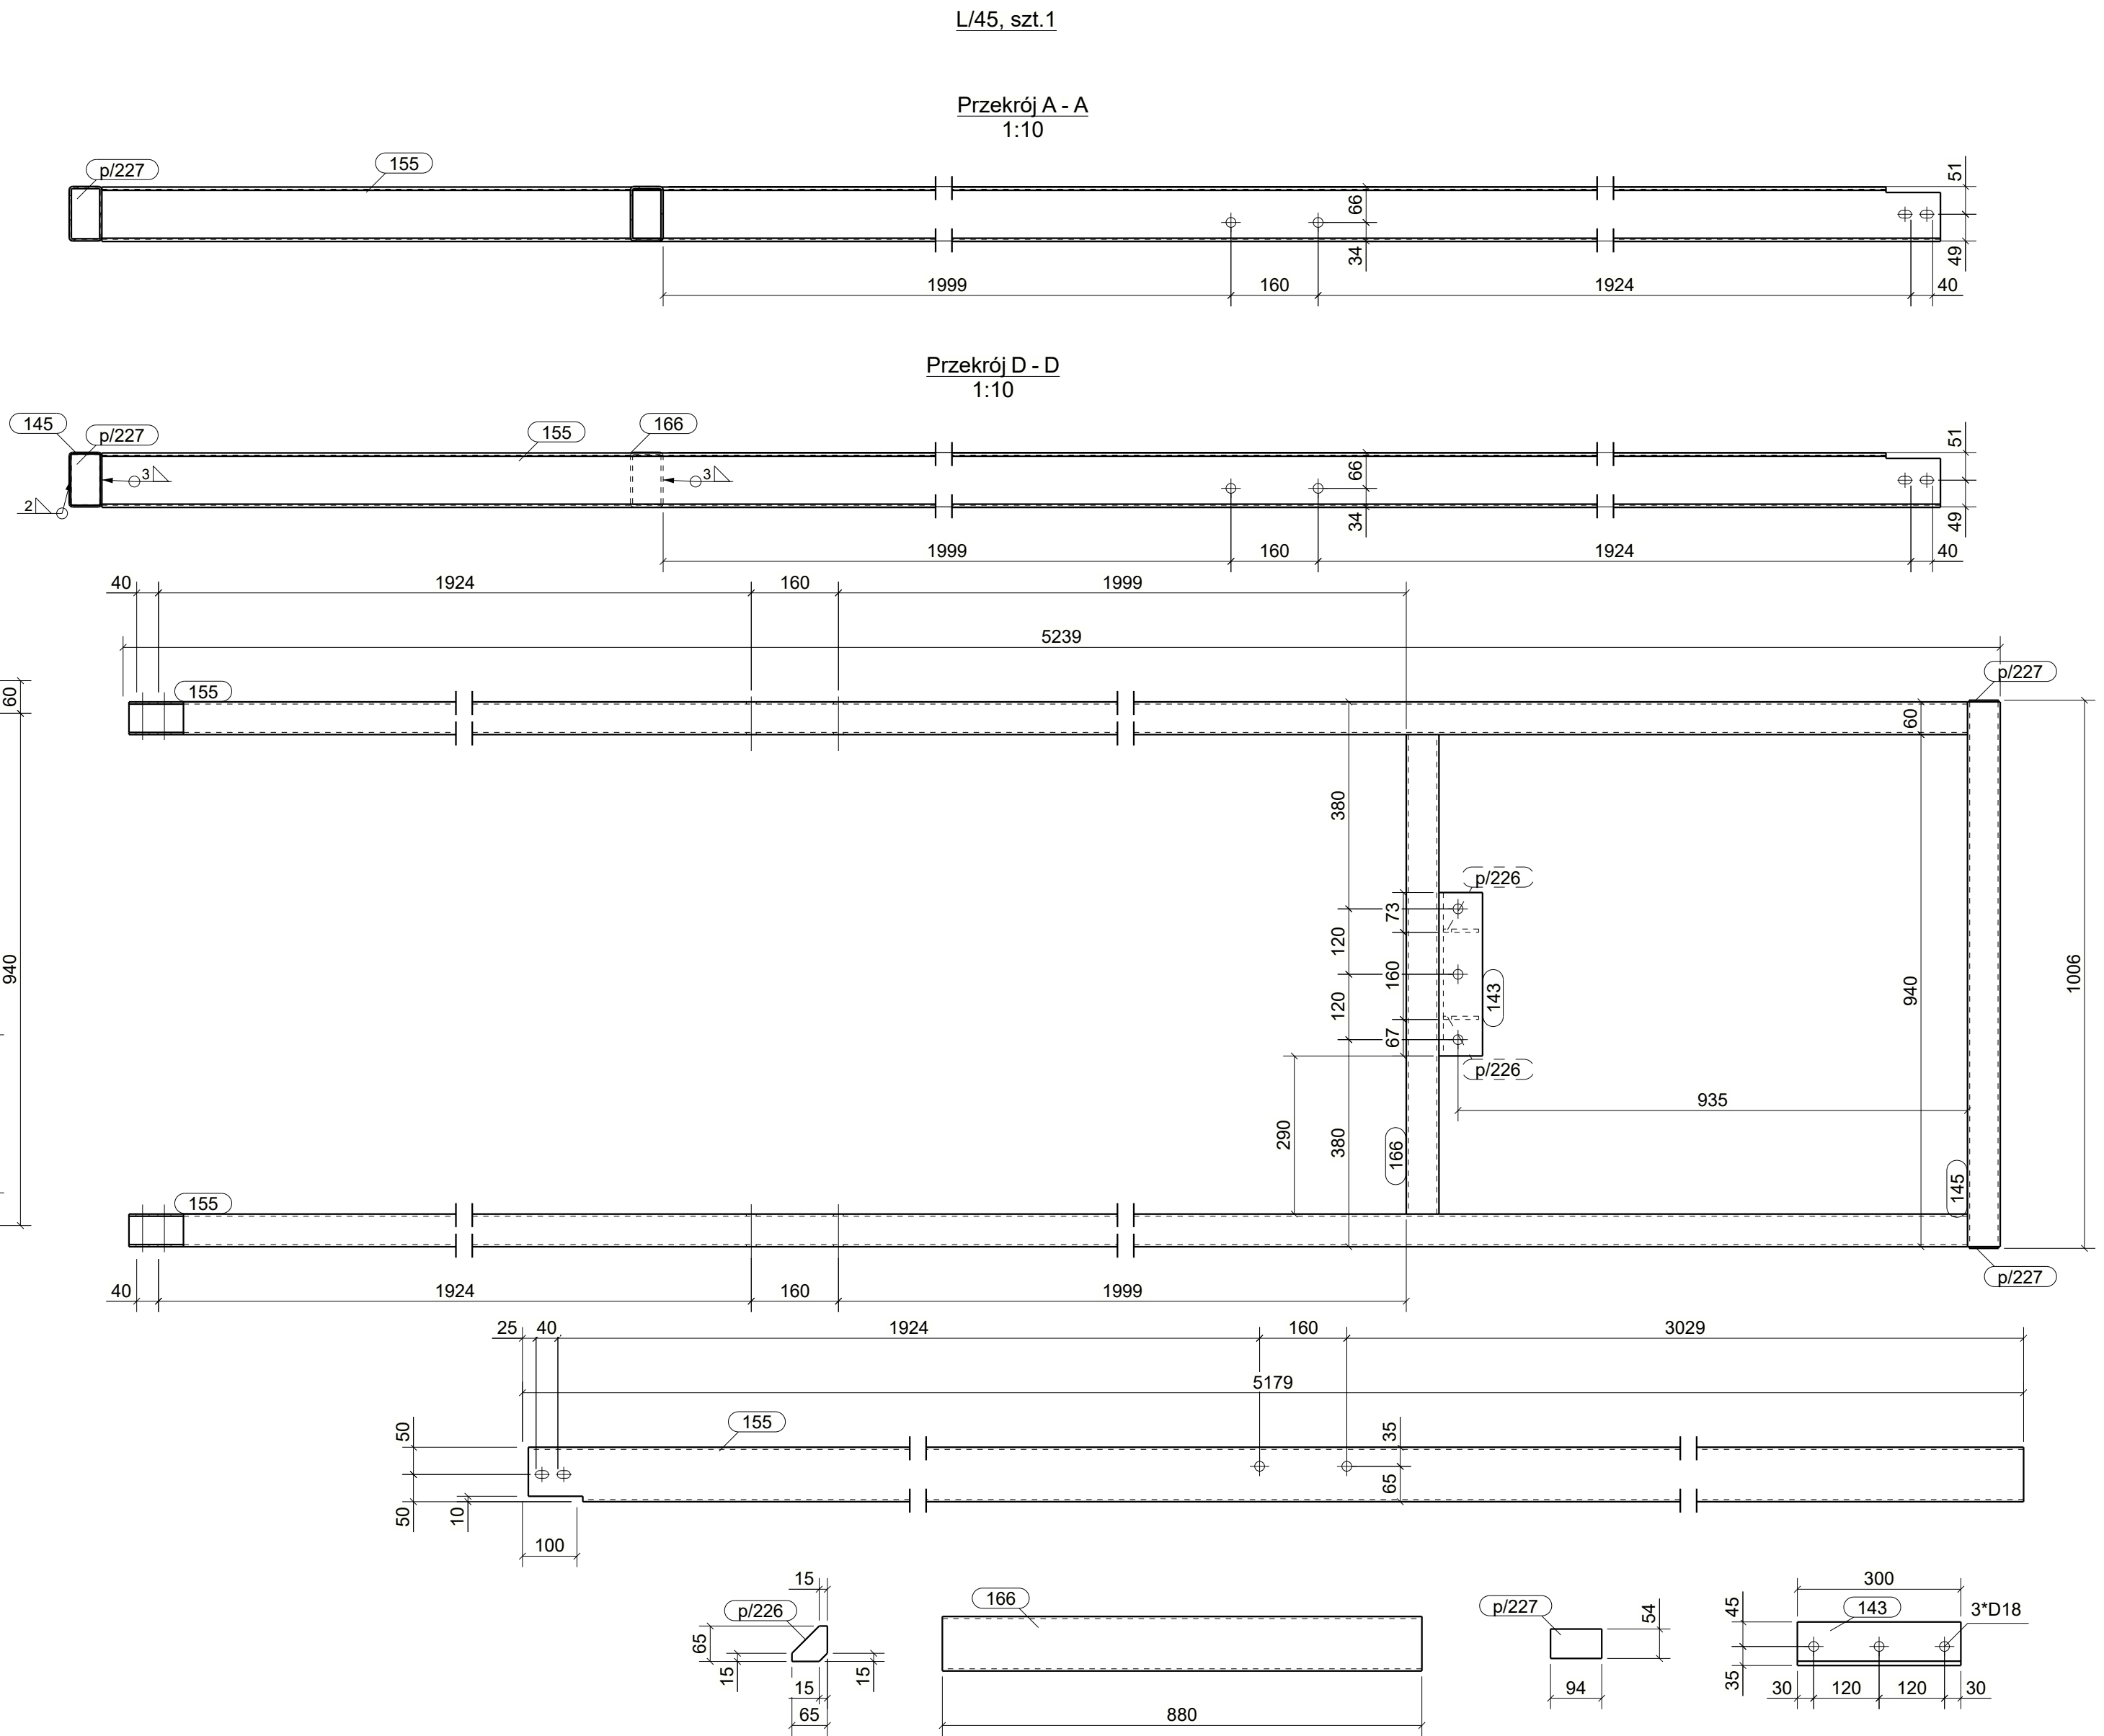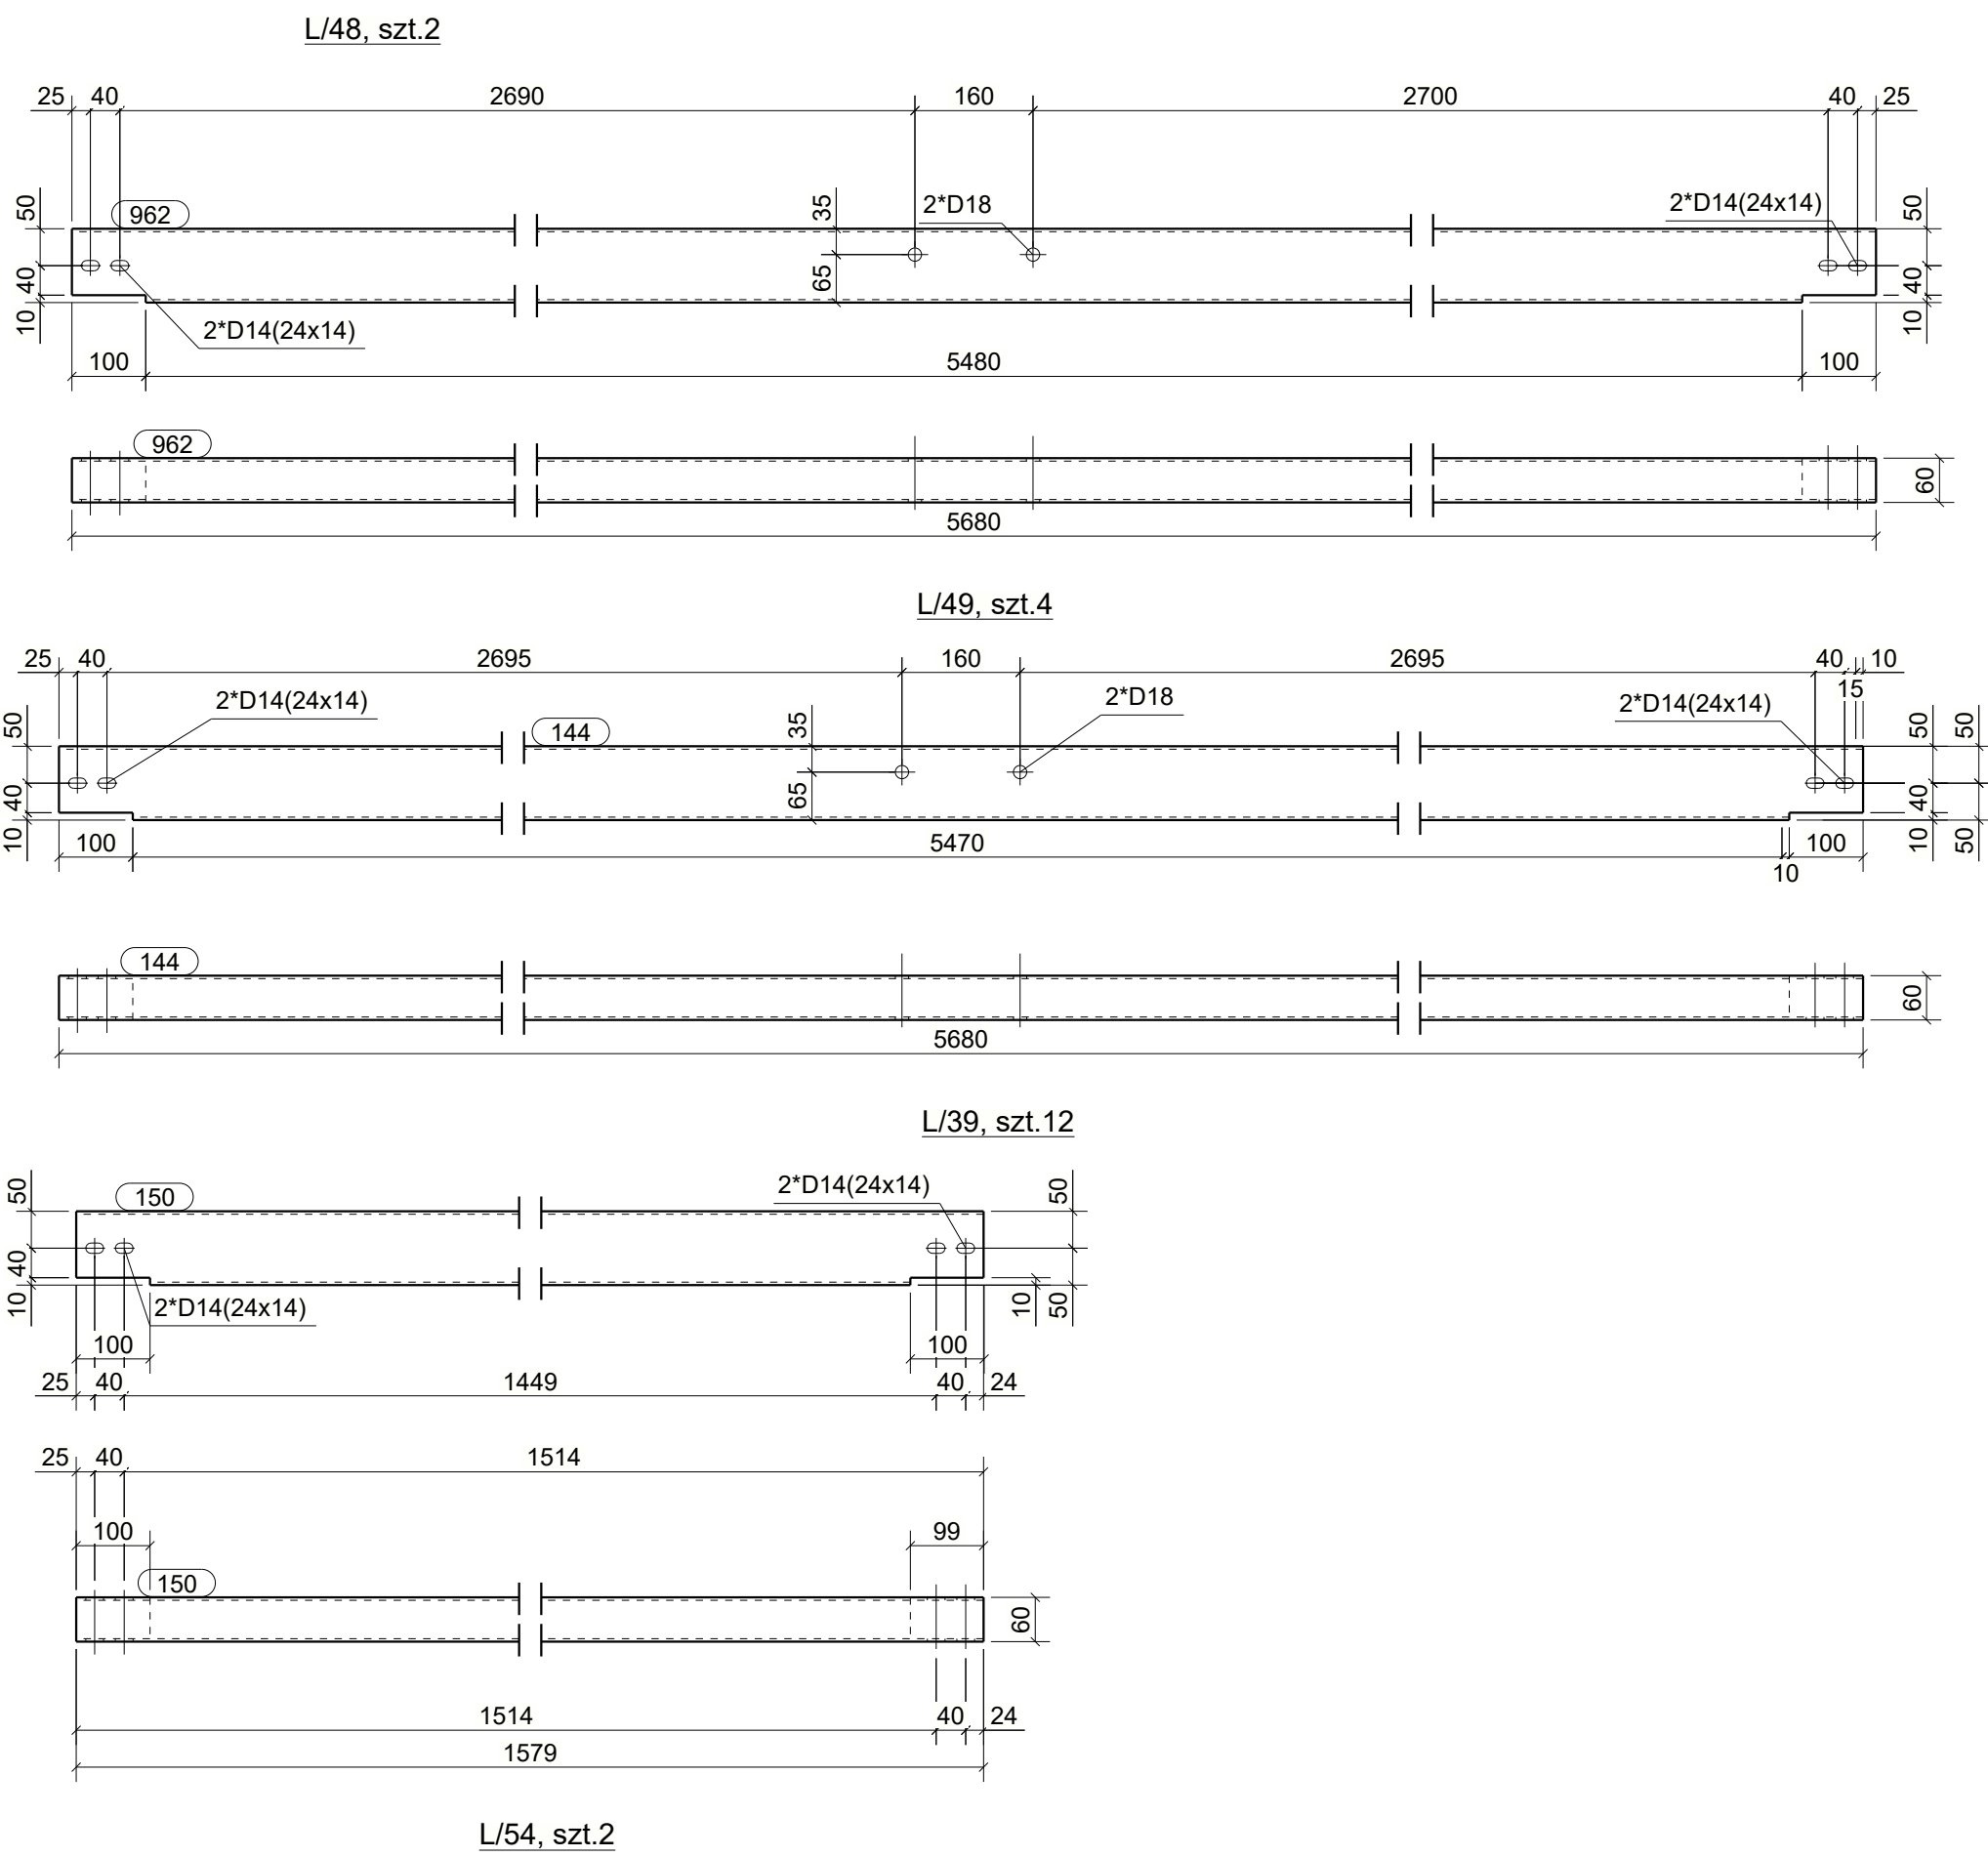

- UWAGI:
- KLASA KONSTRUKCJI STALOWEJ: EXCZ WG PN-EN-1090-1 + A1 2012 / Ag1 2014-09
 - POZIOM JAKOŚCI POŁĄCZEN SPAWANYCH: C WG PN-EN 25817
 - KONSTRUKCJE ZABEZPIECZYĆ ANTYKOROZYJNIE PRZESZ MALOWANIE ZESTAWEM FARB JEDNEGO PRODUCENTA PRZYJMĄC KĄT KOROZYJNOŚCI C2. POWIERZCHNIE OCZYSZCZĄ DO STOPNIA Sa2.5 wg PN-ISO 8501-02.
 - KOLOR WG WYTYCZNYCH INWESTORA

KOPROWANIE BEZ PISMEJ ZGODY AUTORA ZABRONIONE		PRAWA AUTORSKIE ZASTRZEŻONE	
PRACOWNIA PROJEKTOWANIA I USŁUG INWESTYCYJNYCH ALFA			
59-220 LEGNICA, ul. ŁOKIETKA 18			
+48 76 825671 www.ppa.pl pracownia@ppa.pl			
ALFA PRACOWNIA			
OBJEKT: PRZEBUDOWA BUDYNKU HANDLOWEGO BIELSKO BIAŁA UL. WARSZAWSKA 180			
IMIĘ I NAZWISKO: mgr inż. Daniel Mikutaniec		PODPIS:	
PROJEKTANT:			
mgr inż. Jacek Kadecki			
OPRACOWUJĄCY:			
mgr inż. Andrzej Popiel			
OPRACOWUJĄCY:			
nazwa rysunku		BRANŻA	
REKLAMA EL. POZIOME 1		KONSTRUKCJA	
ID PROJEKTU	STADIUM	DATA	SKALA
V-23	PW	27-05-24	1:10
NAZWA PLIKU			NR RYS
V-23_PW_N_K9_REKLAMA_EL_POZIOME_1_180			K9/180
ID REWIZJI			