
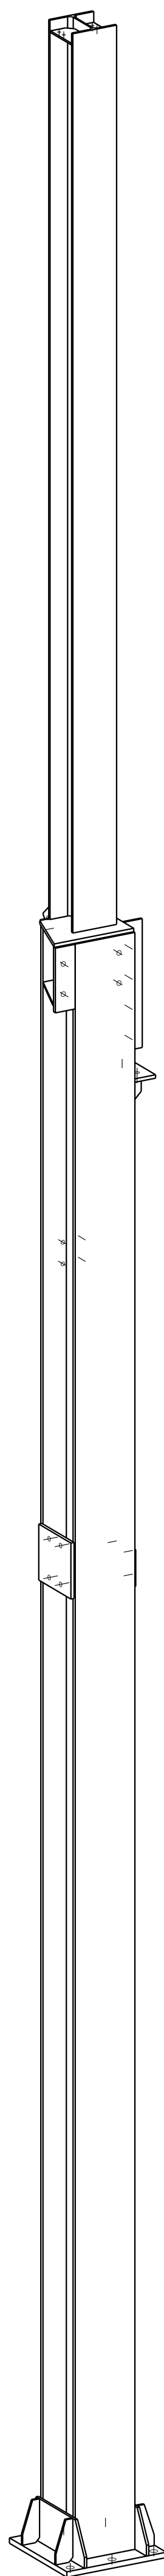
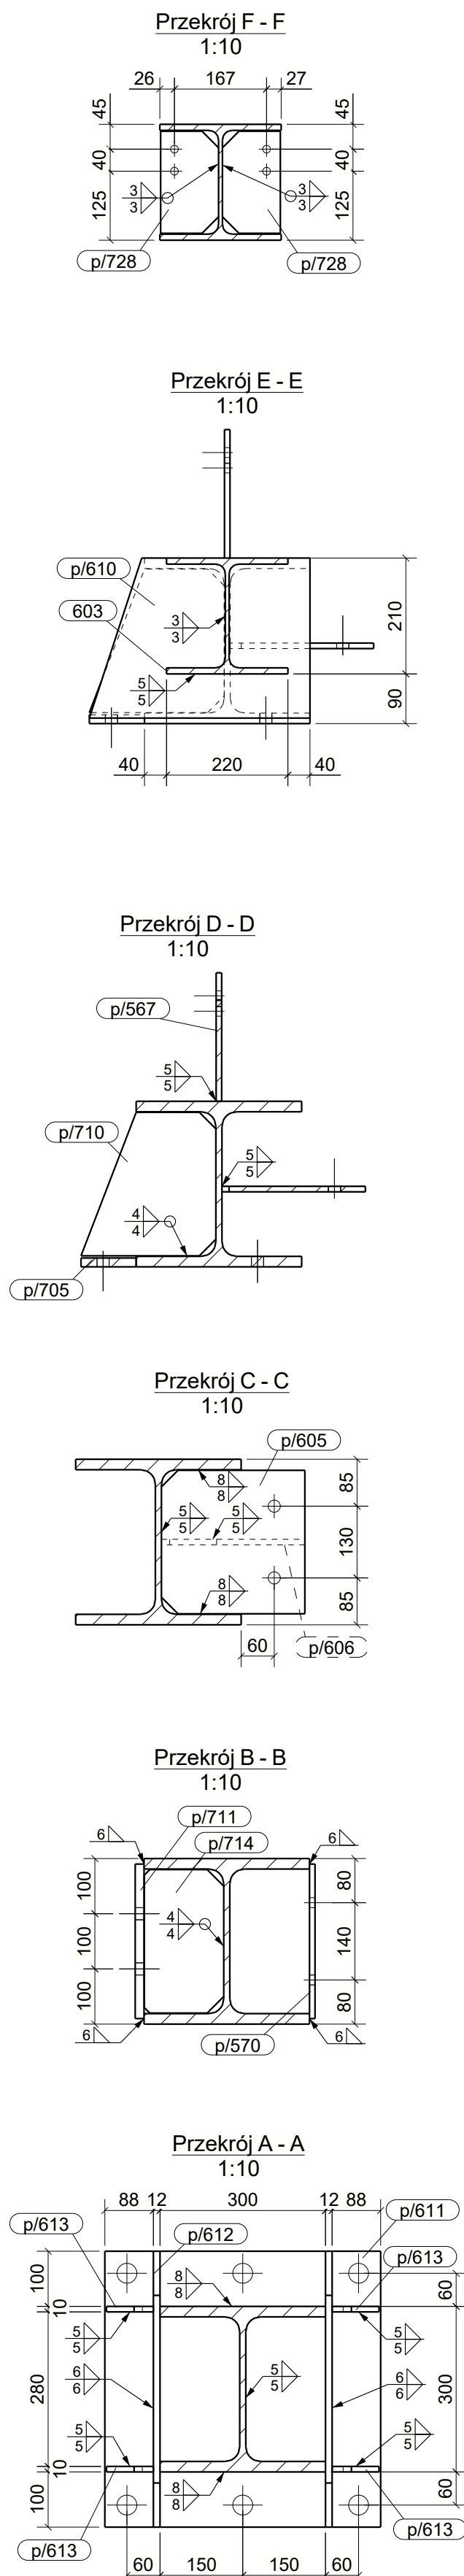
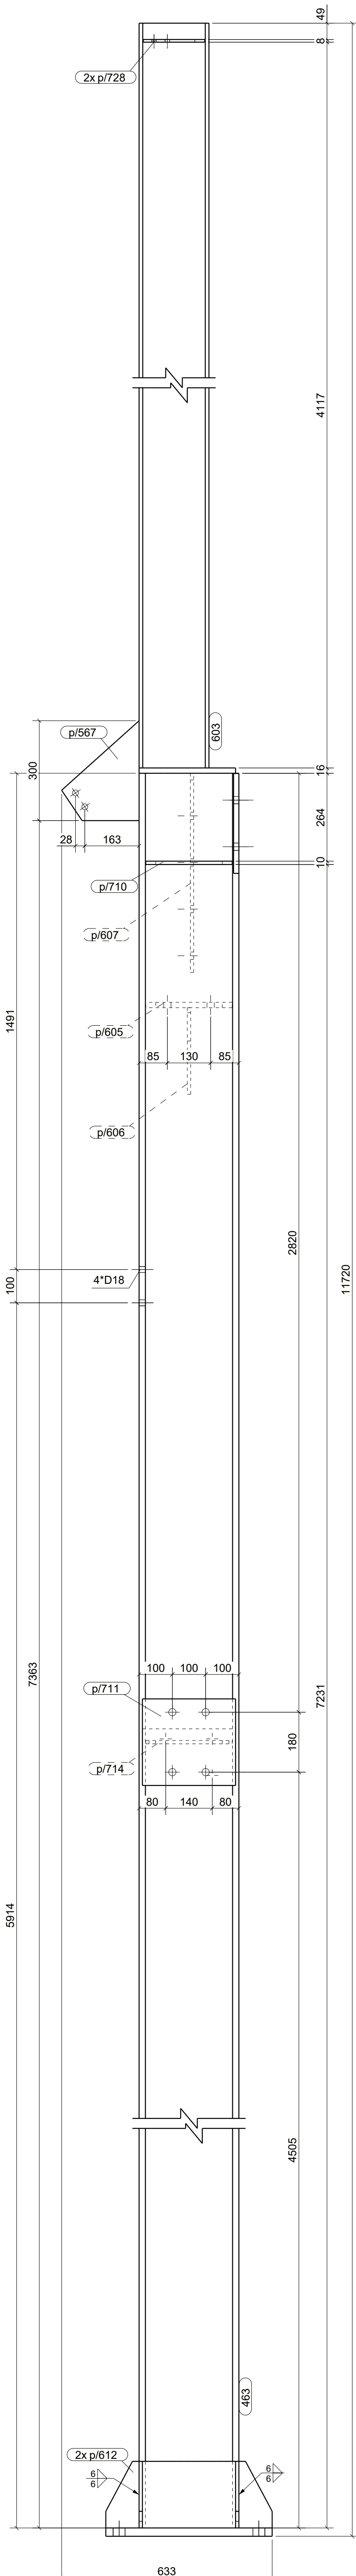
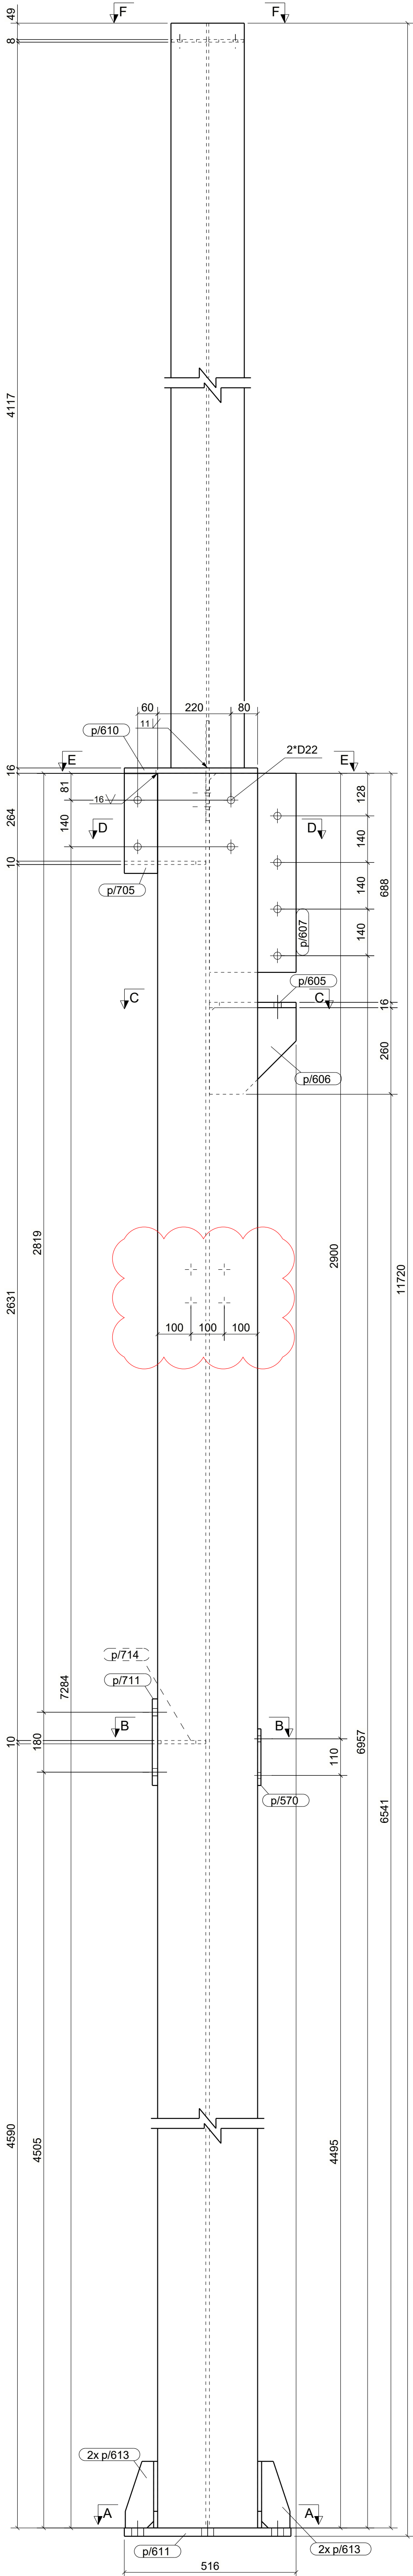



WYKAZ ELEMENTÓW ZESPOŁU					
Zespół: S/511			Ciężar (kg):	1225.0	
			Długość (mm):	11720	
			Ilość:	1	
Element	Profil	Material	Ilość	Długość (mm)	Ciężar brutto (kg)
463	HEB300	S235JR	1	7505	877.8
603	HEA220	S235JR	1	4174	210.7
p/567	PL10*232.9	S235JR	1	300	3.4
p/570	BL10*170	S235JR	1	280	3.7
p/605	BL16*260	S235JR	1	260	8.4
p/606	BL16*260	S235JR	1	260	4.3
p/607	BL10*260	S235JR	1	598	12.2
p/610	BL16*290	S235JR	1	400	12.8
p/611	BL25*500	S235JR	1	500	49.1
p/612	BL12*200	S235JR	2	500	16.6
p/613	BL10*85	S235JR	4	200	4.1
p/705	BL16*100	S235JR	1	300	3.8
p/710	BL10*244.5	S235JR	1	260	3.9
p/711	BL16*260	S235JR	1	280	9.1
p/714	BL10*144	S235JR	1	260	2.9
p/728	BL8*105	S235JR	2	185	2.3

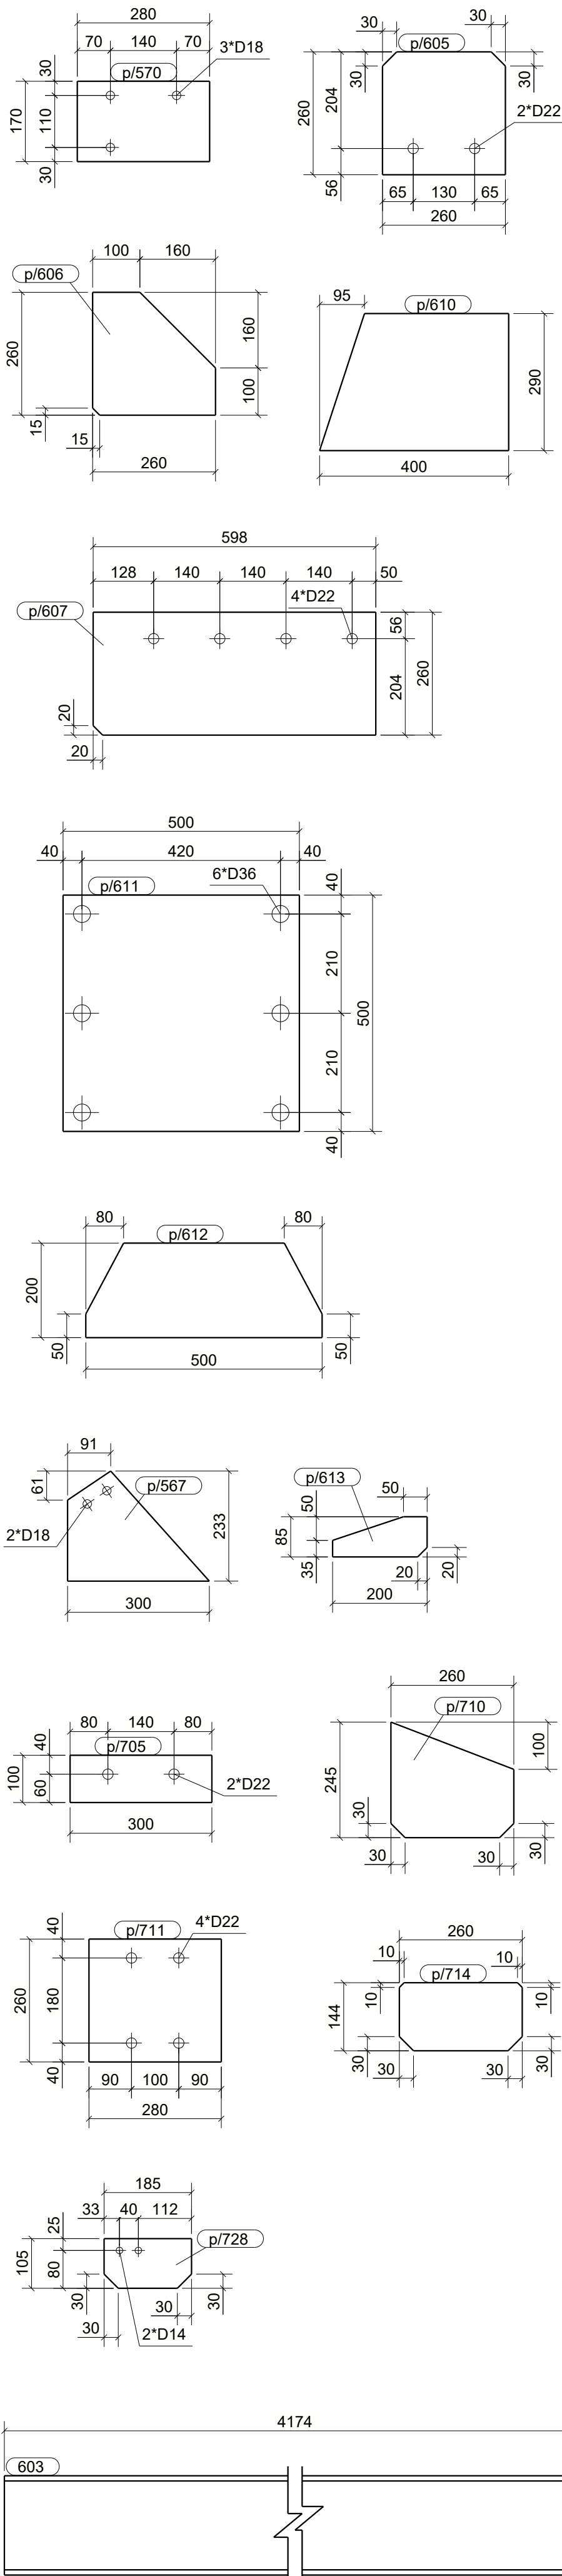

UWAGI:  
1. W SZYSTKIE SPOINY NIEOPISANE WYKONAĆ JAKO PACHWINOWE.  
- 0.5 DLA DWUSTRONNYCH  
- 0.7 DLA JEDNOSTRONNYCH  
2. ELEMENTY WYKONAC ZE STALI WG LISTY MATERIALOWEJ  
3. WYKONAWCA JEST ZOBOWIAZANY SPRAWDZIC WSZYSTKIE WYMIARY PRZED ROZPOCZĘCIEM PRAC BUDOWLANYCH  
ROZNICE W RYSUNKACH I POMIARACH ORAZ WSZELKIE ROZBIENIOSCI I ZMIANY MUSZA BYC WYJASNIONE Z PROJEKTANTEM PRZED ROZPOCZĘCIEM PRAC BUDOWLANYCH.

A	27.05.2024	Popiel	Zmiana rozstawu śrub.	
IND.	DATA:	AUTOR:	OPIS ZMIAN:	
KOPLOWANIE BEZ PIENIEMIEJ ZGODY AUTORA ZABRONIONE				
PRACOWNIA PROJEKTOWANIA I USŁUG INWESTYCYJNYCH ALFA				
Spółka z o.o. Spółka komandytowa 59-220 LECNICA, ul. LOKIETKA 1B +48 76 8525671    www.pcpalfa.pl    pracownia@pcpalfa.pl				
<div></div>				
OBIEKT:				
PRZEBUDOWA BUDYNKU HANDLOWEGO BIELSKO BIALA UL. WARSZAWSKA 180				
IMIE I NAZWISKO:		PODPIS:		
PROJEKTANT:				
mgr inż. Daniel Mikutaniec uprawnienia budowlane do projektowania bez ograniczeń w specjalności konstrukcyjno - budowlanej nr 19600512				
OPRACOWUJĄCY:				
mgr inż. Jacek Kadecki				
OPRACOWUJĄCY:				
mgr inż. Andrzej Popiel				
NAZWA RYSUNKU		BRANZA		
ŚLUP S/511		KONSTRUKCJA		
ID PROJEKTU	STADIUM	DATA	SKALA	NR RYS.
V-23	PW	10-05-24	1:10 1:20	K9/110
NAZWA PLIKU				ID REWIZJI
V-23_PW_K9_ŚLUP S/511-A-110				A