

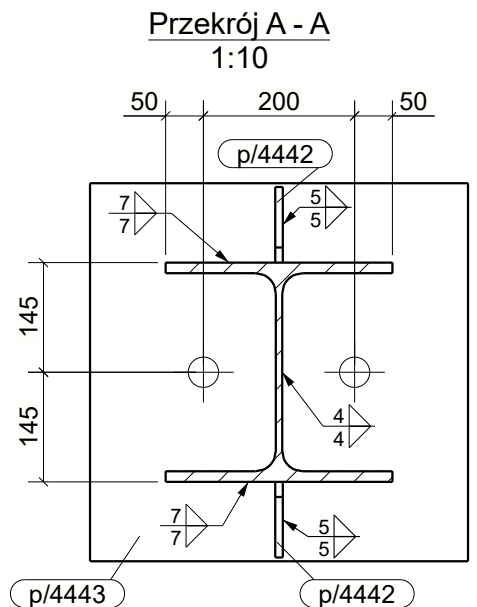
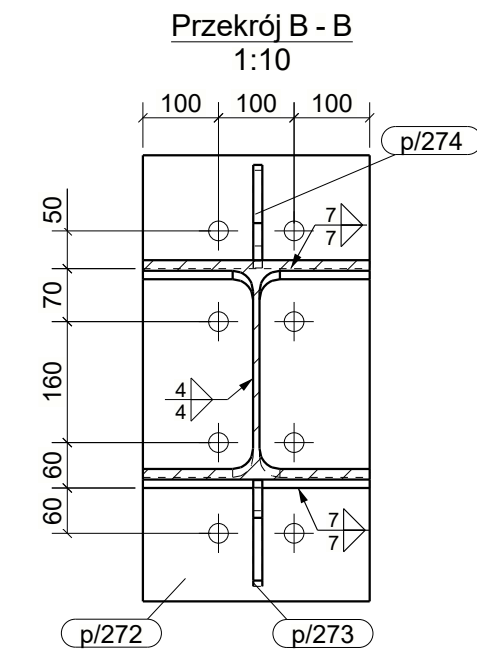
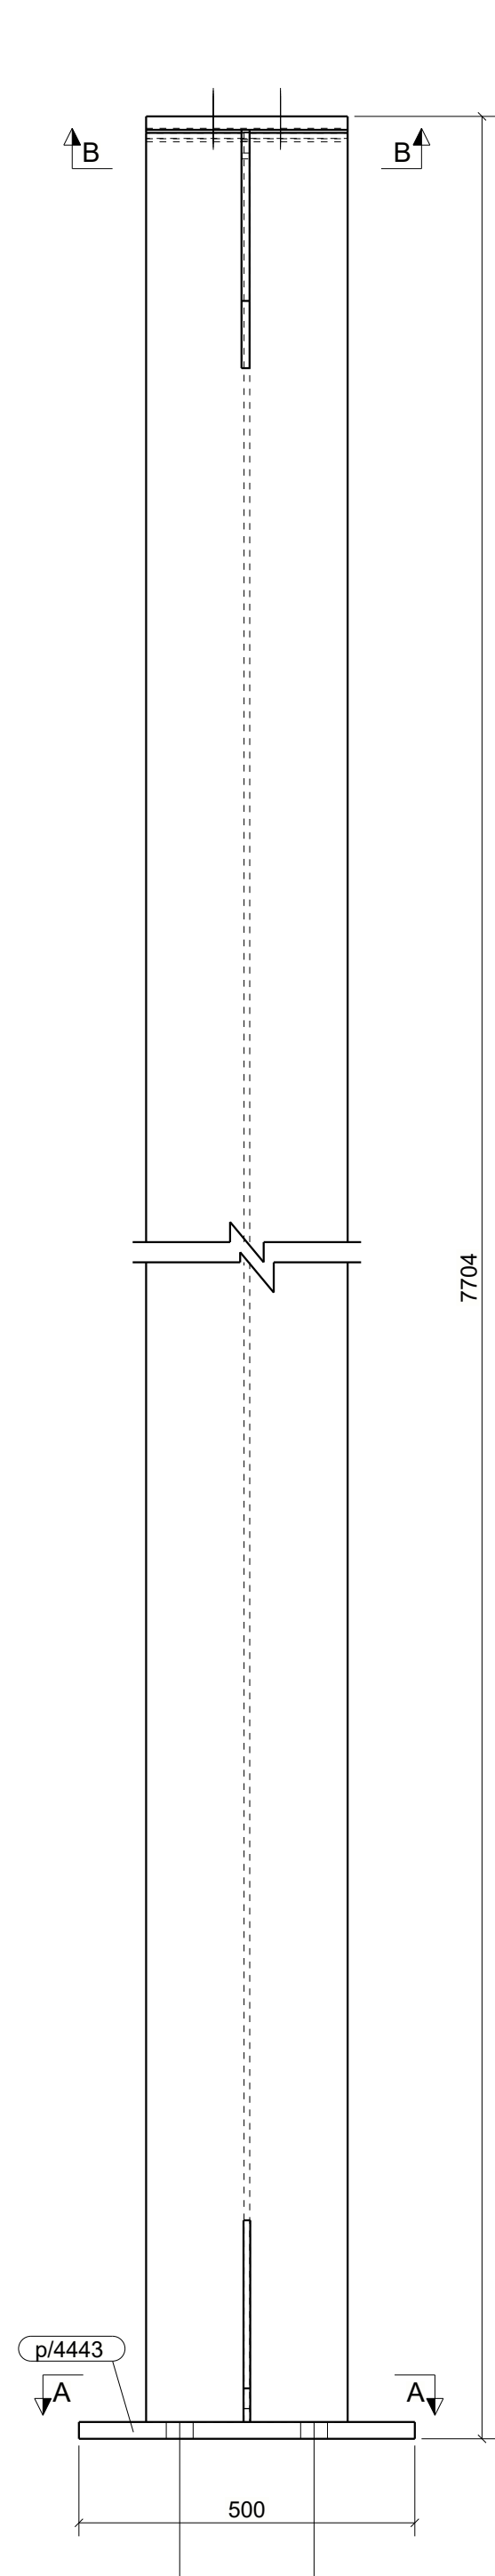


WYKAZ ELEMENTÓW ZESPOŁU					Ciężar (kg): 766.6
Zespół: S/617					Długość (mm): 7704
					Ilość: 7
Element	Profil	Materiał	Ilość	Długość (mm)	Ciężar brutto (kg)
13	HEA300	S355JR	1	7654	679.0
p/272	BL20*300	S235JR	1	590	27.8
p/273	BL12*130	S235JR	1	355	3.9
p/274	BL12*130	S235JR	1	340	3.7
p/4442	BL10*100	S355JR	2	300	3.1
p/4443	BL25*500	S355JR	1	500	49.1

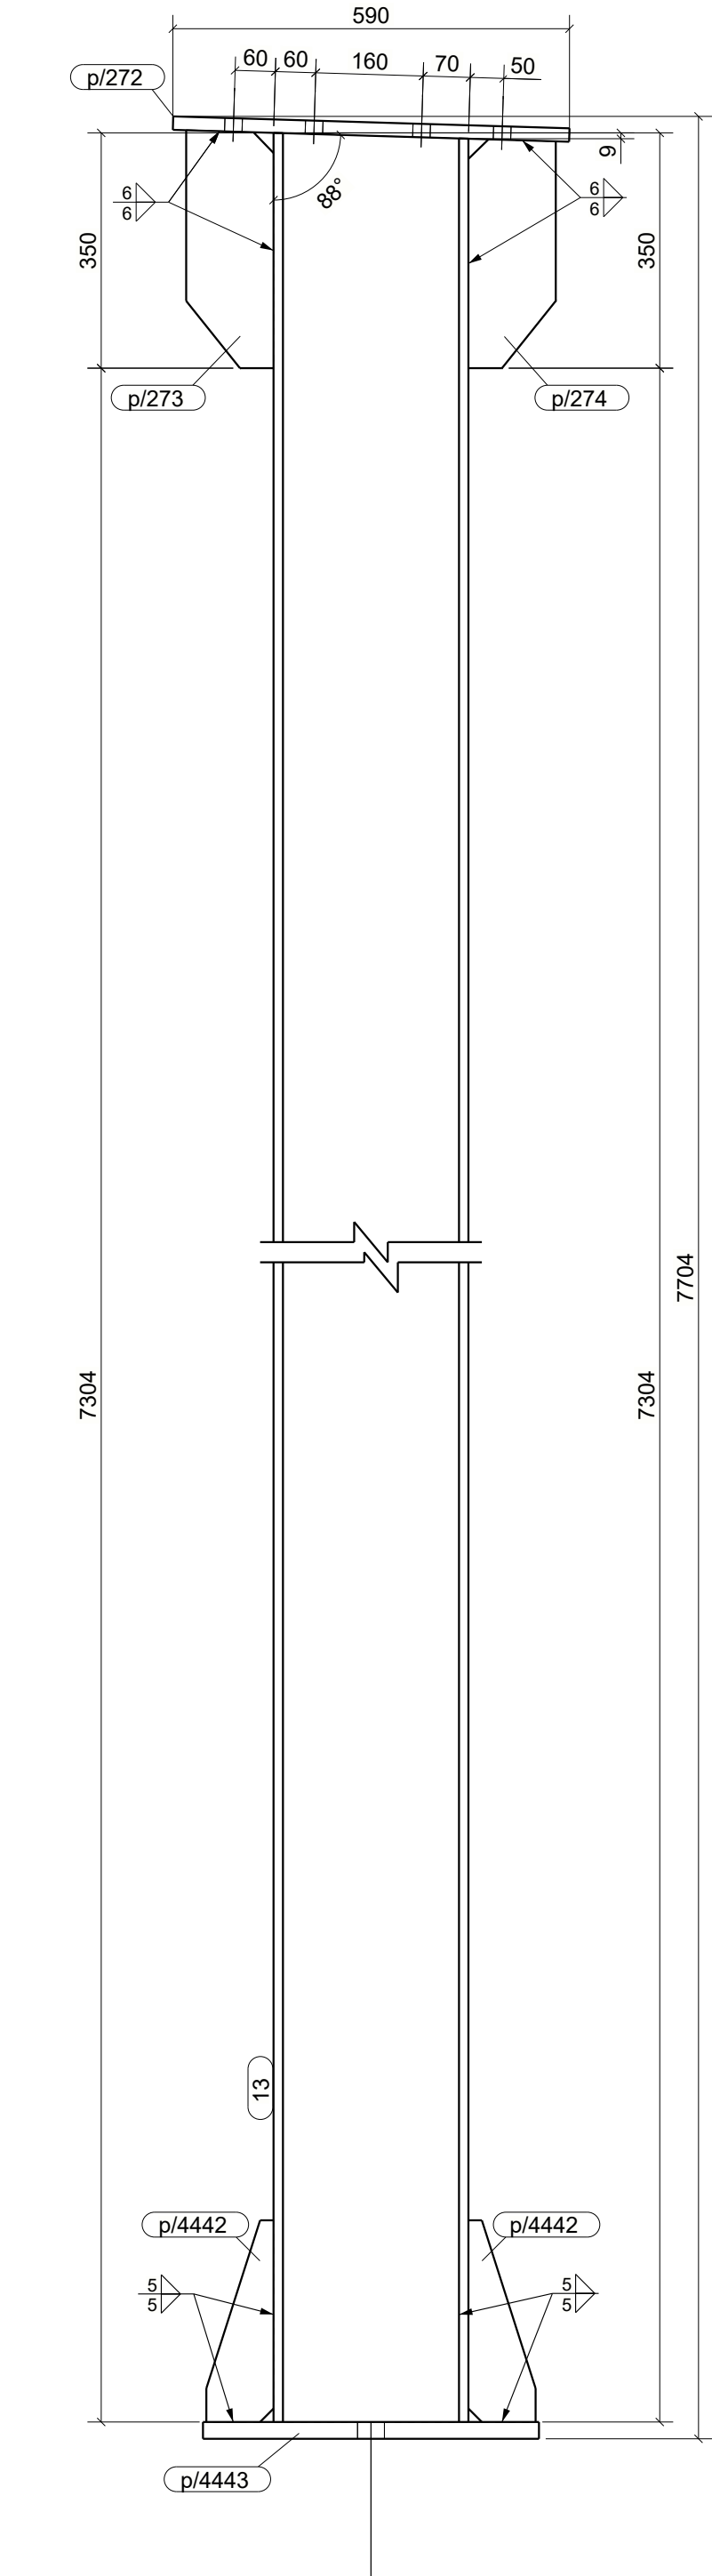

AKSONOMETRIA

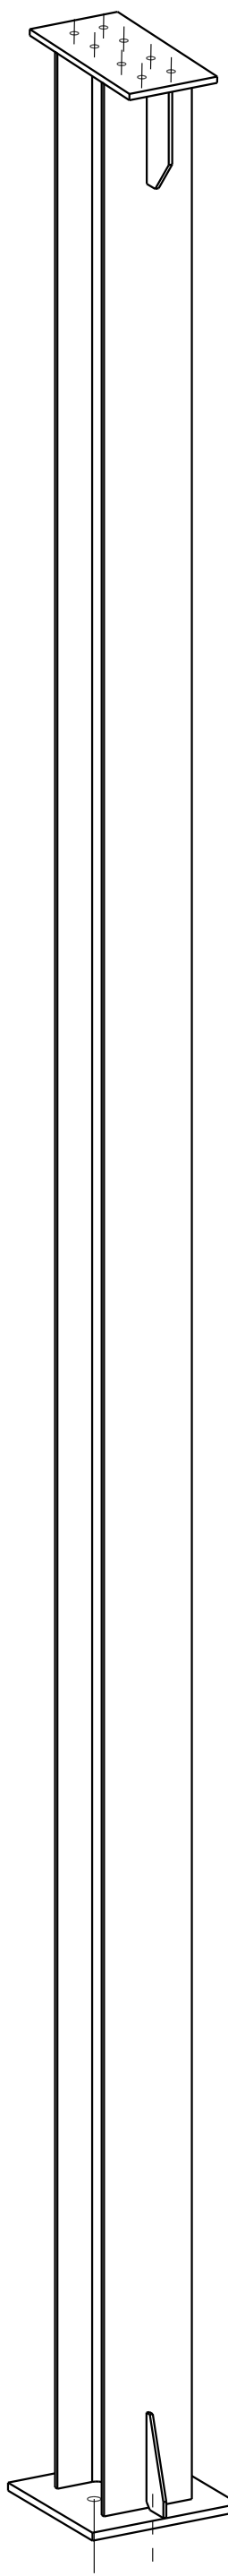

UWAGI:  
1. WSZYSTKIE SPOINY NIEOPISANE WYKONAĆ JAKO PACHWINOWE:  
- 0.5t DLA DWUSTRONNYCH  
- 0.7t DLA JEDNOSTRONNYCH  
2. ELEMENTY WYKONAĆ ZE STALI WG LISTY MATERIAŁOWEJ  
3. WYKONAWCA JEST ZOBOWIĄZANY SPRAWDZIĆ WSZYSTKIE WYMIARY PRZED ROZPOCZĘCIEM PRAC BUDOWLANYCH.  
RÓŻNICE W RYSUNKACH I PÓMIARACH ORAZ WSZELKIE RÓŻNIEŻNOSCI I ZMIANY MUSZĄ BYĆ WYJAŚNIONE Z PROJEKTANTEM PRZED ROZPOCZĘCIEM PRAC BUDOWLANYCH.

KOPIOWANIE BEZ PISEMNEJ ZGODY AUTORA ZABRONIONE				PRAWA AUTORSKIE ZASTRZEŻONE			
PRACOWNIA PROJEKTOWANIA I USŁUG INWESTYCYJNYCH ALFA							
Spółka z o.o. Spółka komandytowa							
59-220 LEGNICA, ul. ŁOKIETKA 18							
+48 76 8525671    www.ppalfa.pl    pracownia@ppalfa.pl							
OBIEKT:							
PRZEBUDOWA BUDYNKU HANDLOWEGO BIELSKO BIAŁA UL. WARSZAWSKA 180							
IMIĘ I NAZWISKO:				PODPIS:			
PROJEKTANT:							
mgr inż. Daniel Mikutaniec							
uprawnienia budowlane do projektowania bez ograniczeń w specjalności konstrukcyjno - budowlanej nr 198/DOS/12							
OPRACOWUJĄCY:							
mgr inż. Jacek Kadecki							
OPRACOWUJĄCY:							
mgr inż. Andrzej Popiel							
NAZWA RYSUNKU				BRANŻA			
SŁUP S/617				KONSTRUKCJA			
ID PROJEKTU	STADIUM	DATA	SKALA	NR RYS			
V-23	PW	27-05-24	1:10 1:20	K9/131			
NAZWA PLIKU				ID REWIZJI			
V-23_PW_K9_Słup S/617-131				-			