
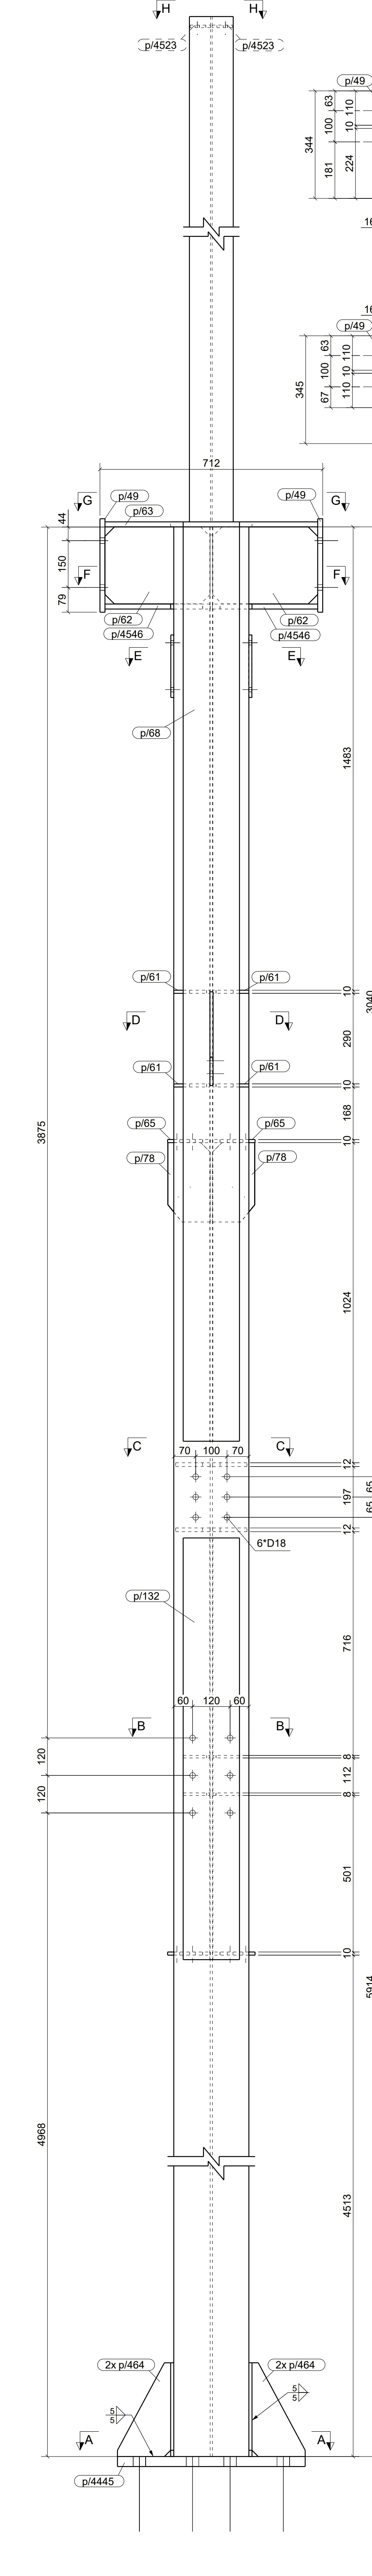


WYKAZ ELEMENTÓW ZESPOŁU			Ciężar (kg): 906.3		
Zespół: S/628			Długość (mm): 10770		
			Ilość: 4		
Element	Profil	Materiał	Ilość	Długość (mm)	Ciężar brutto (kg)
44	HEA240	S355JR	1	9084	547.6
46	HEA140	S235JR	1	1638	40.4
p/10	BL12*110	S235JR	2	203	4.1
p/10	BL12*110	S235JR	2	204	4.1
p/49	BL16*180	S235JR	2	299	12.0
p/58	BL10*104	S235JR	1	1350	11.0
p/61	BL10*104	S235JR	4	115	3.1
p/62	BL10*245.9	S235JR	2	336	12.7
p/63	BL16*344.2	S235JR	1	880	23.8
p/65	BL10*136	S235JR	4	204	8.5
p/66	BL10*104	S235JR	1	2925	23.8
p/68	BL10*180	S235JR	1	2926	41.3
p/78	BL10*135	S235JR	2	254	5.1
p/132	BL10*180	S235JR	1	1349	19.1
p/182	PL10*232.9	S235JR	1	300	3.4
p/290	BL10*200	S235JR	2	210	6.6
p/464	BL10*170	S235JR	4	300	9.4
p/4445	BL32*600	S235JR	1	600	90.4
p/4446	BL10*300	S235JR	2	600	20.8
p/4452	BL8*85	S235JR	4	102	2.2
p/4523	BL8*65	S235JR	2	116	0.9
p/4546	BL16*205	S235JR	2	336	16.0

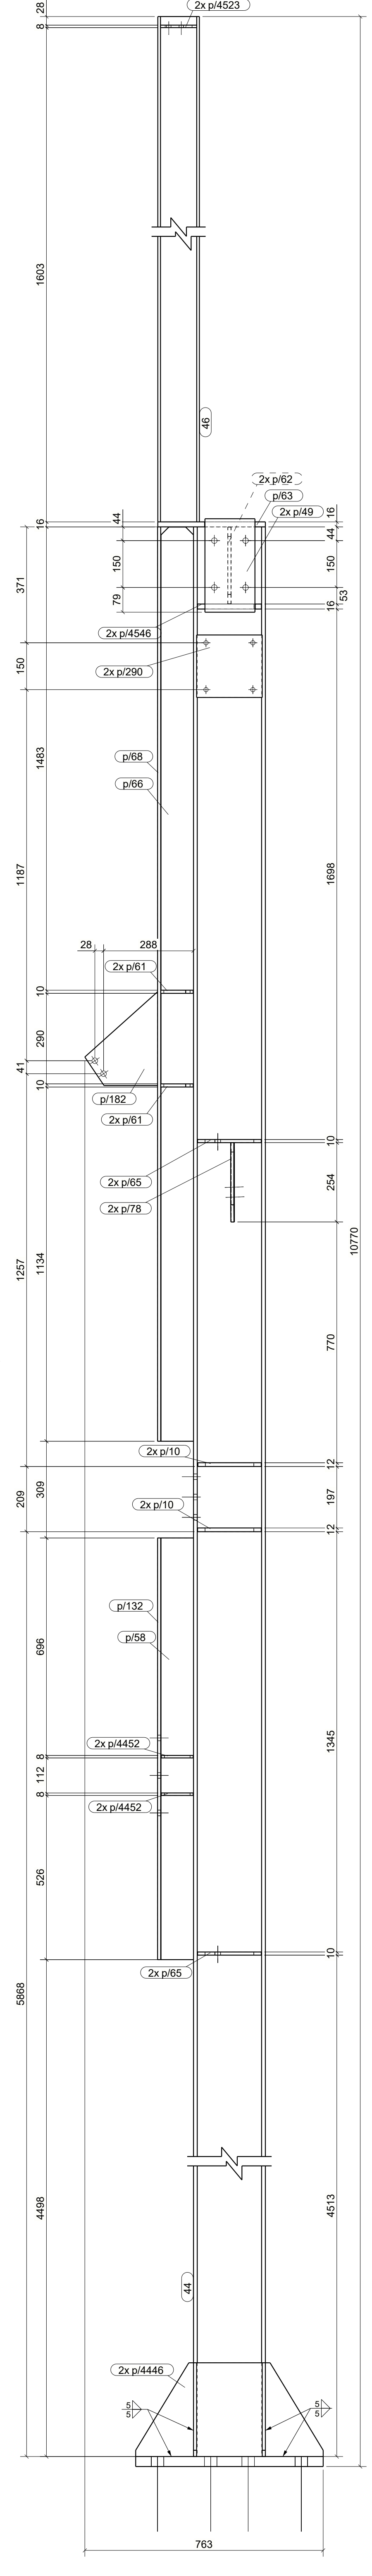

Przekrój G - G
1:10

Przekrój F - F
1:10

Przekrój H - H
1:10

Przekrój E - E
1:10

Przekrój D - D
1:10

Przekrój C - C
1:10

Przekrój B - B
1:10

Przekrój A - A
1:10

AKSONOMETRIA

UWAGI:
1. WSZYSTKIE SPOINY NIEOPISANE WYKONAĆ JAKO PACHWINOWE.
- 0.5L DLA DWUSTRONNYCH
- 0.7L DLA JEDNOSTRONNYCH
2. ELEMENTY WYKONAĆ ZE STALI WG LISTY MATERIAŁOWEJ
3. WYKONAWCA JEST ZOBOWIĄZANY SPRAWDZIĆ WSZYSTKIE WYMIARY PRZED ROZPOCZĘCIEM PRAC BUDOWLANYCH.
ROZNICE W RYSUNKACH I POMIARACH ORAZ WSZELKIE ROZBIEŻNOŚCI I ZMIANY MUSZĄ BYĆ WYJAŚNIONE Z PROJEKTANTEM PRZED ROZPOCZĘCIEM PRAC BUDOWLANYCH.

KOROWANIE BEZ PISMEJ ZGODY AUTORA ZABRONIONE PRAWA AUTORSKIE ZASTRZEŻONE

PRACOWNIA PROJEKTOWANIA I USŁUG INWESTYCYJNYCH ALFA
Spółka z o.o. Spółka komandytowa
59-220 LECNICA, ul. ŁOKIETKA 1B
+48 76 8525671 www.pcpalfa.pl pracownia@pcpalfa.pl

OBIEKT:
**PRZEBUDOWA BUDYNKU HANDLOWEGO
BIELSKO BIAŁA
UL. WARSZAWSKA 180**

IMIE I NAZWISKO: _____ PODPIS: _____
PROJEKTANT:
mgr inż. Daniel Mikutaniac
uprawnienia budowlane do projektowania bez ograniczeń w specjalności konstrukcyjno - budowlanej nr 156/DOS/12

OPRACOWUJĄCY:
mgr inż. Jacek Kadecki

OPRACOWUJĄCY:
mgr inż. Andrzej Popiel

NAZWA RYSUNKU: _____ BRANŻA: _____
SLUP S/628 **KONSTRUKCJA**

ID PROJEKTU	STADIUM	DATA	SKALA	NR RYS
V-23	PW	27-05-24	1:10 1:20	K9/134
NAZWA PLIKU				ID REWIZJI
V-23_PW_K9_SLUP S/628-134				-