
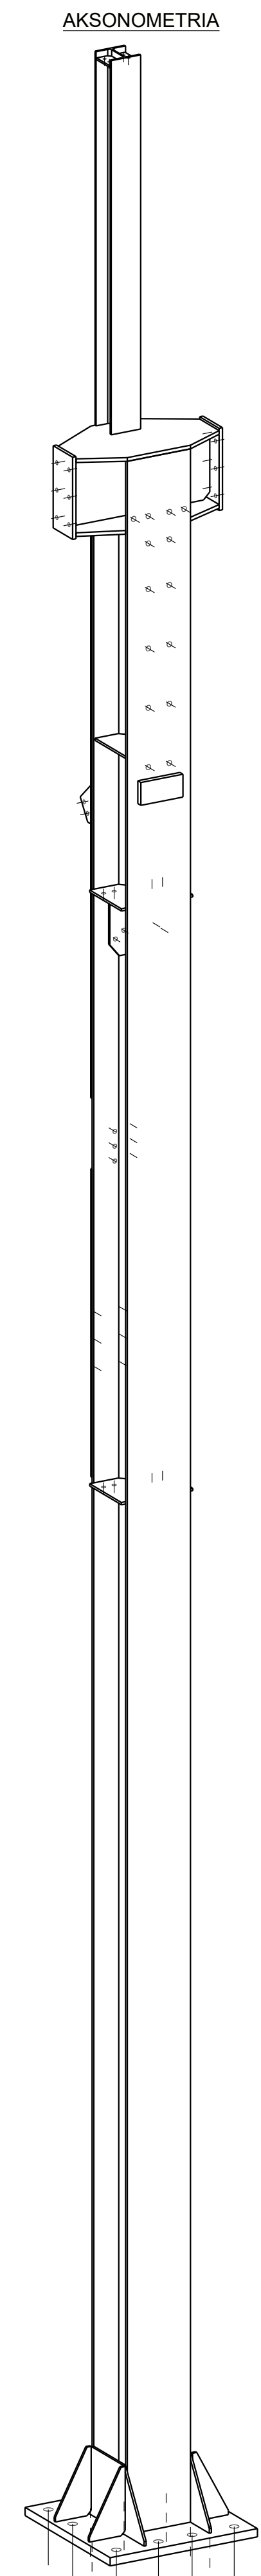
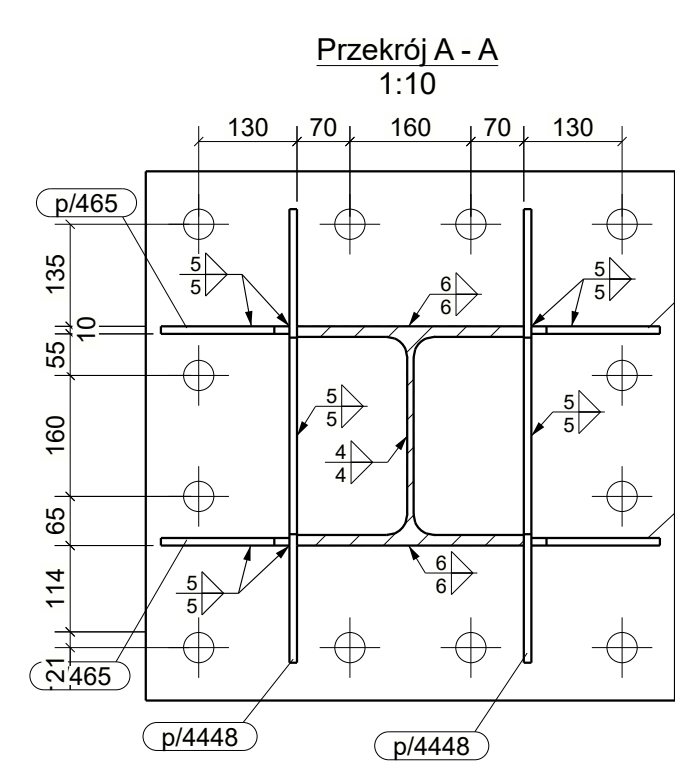
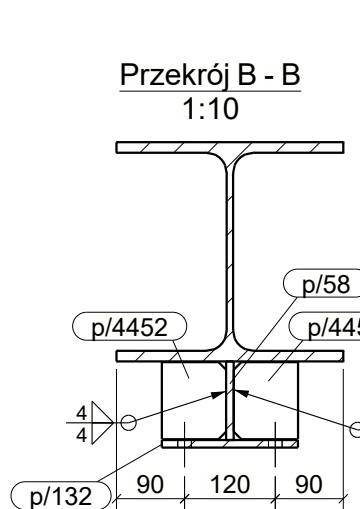
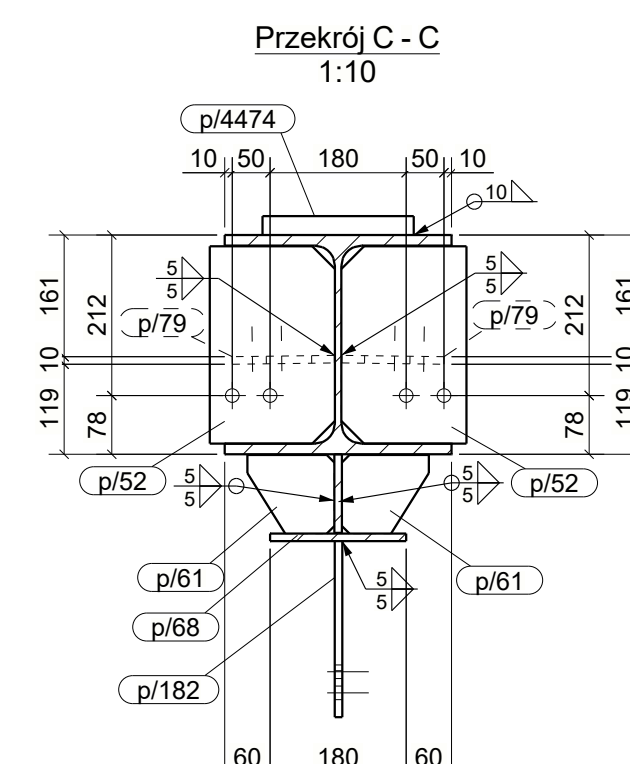
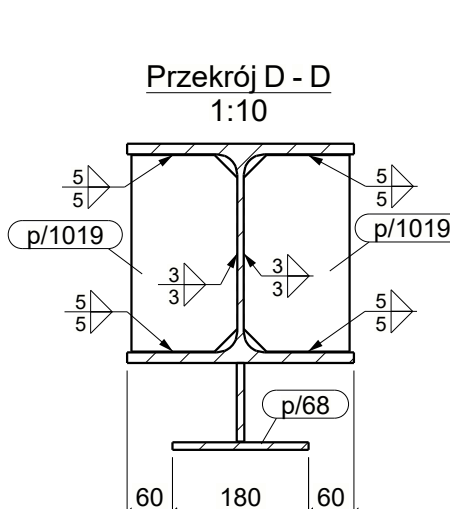
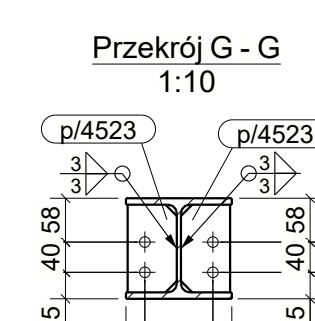
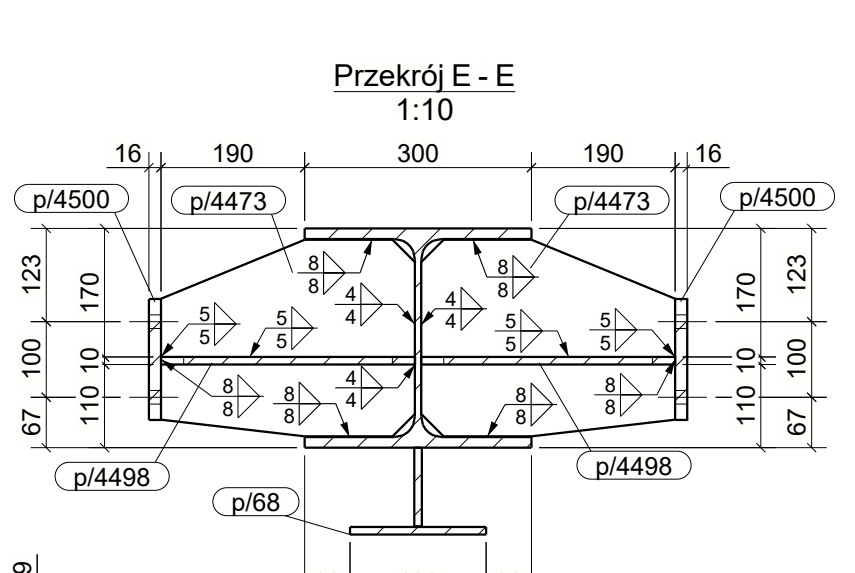
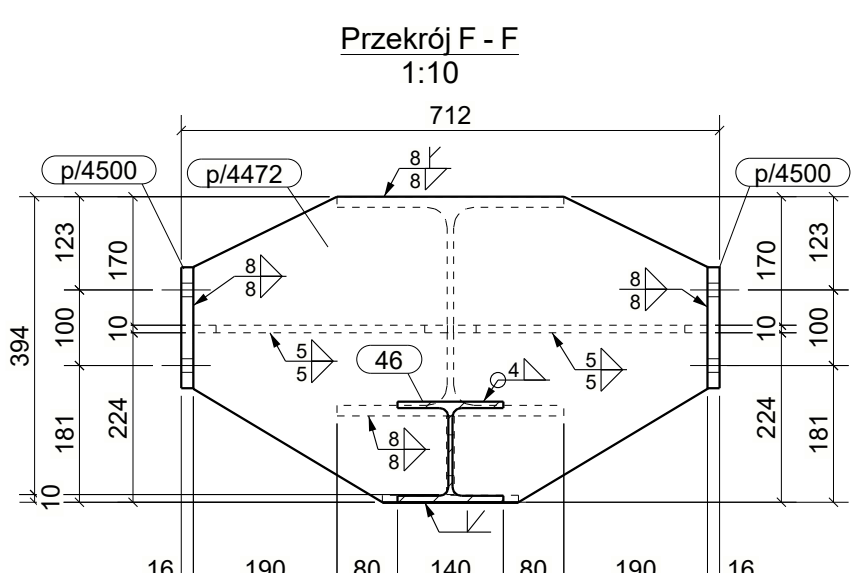
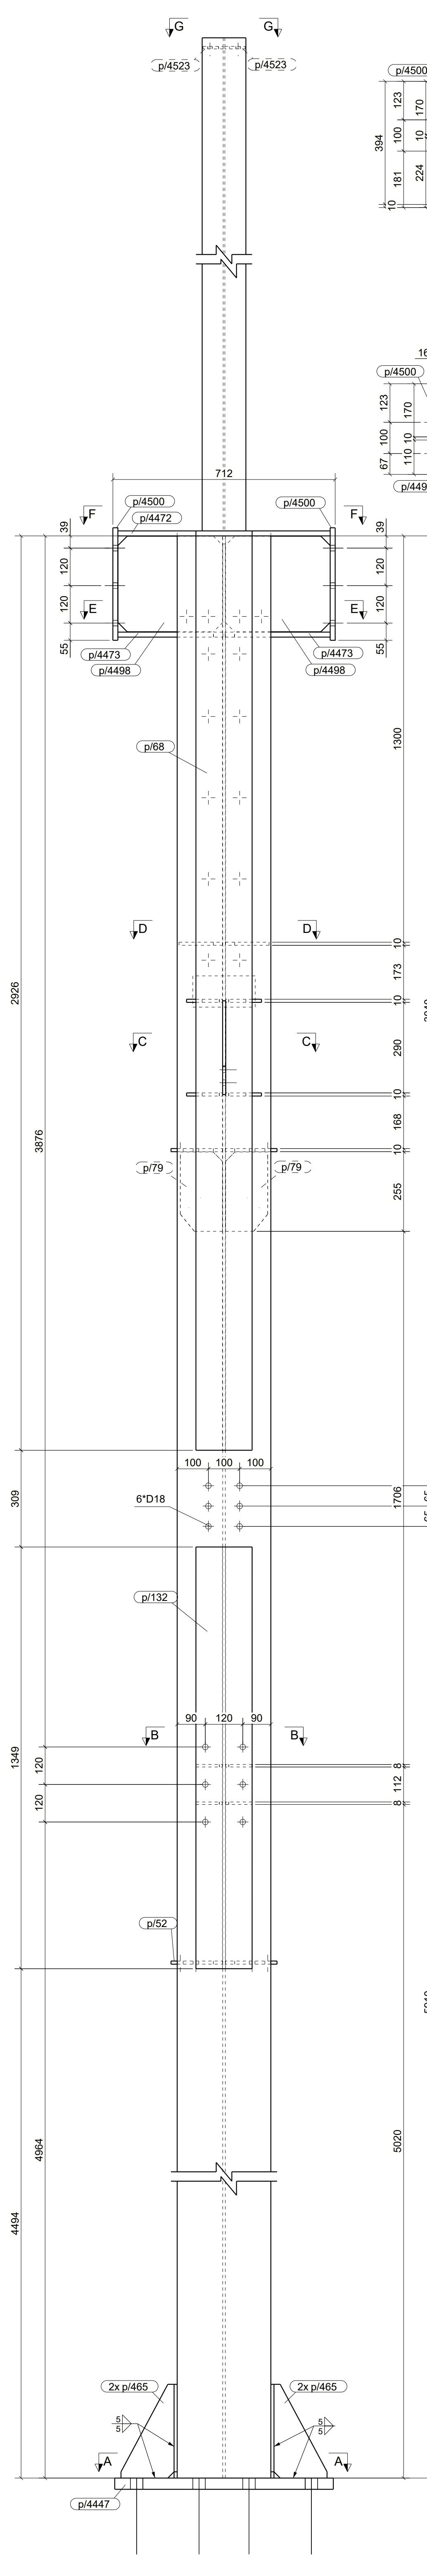


| WYKAZ ELEMENTÓW ZESPOŁU | | | | | |
|-------------------------|------------|----------|---------------|--------------|--------------------|
| Zespół: S/634 | | | CieŜar (kg): | 1224.4 | |
| | | | Długość (mm): | 10770 | |
| | | | Ilość: | 3 | |
| Element | Profil | Materiał | Ilość | Długość (mm) | CieŜar brutto (kg) |
| 9 | HEA300 | S355JR | 1 | 9080 | 805.4 |
| 46 | HEA140 | S235JR | 1 | 1638 | 40.4 |
| p/52 | BL10*165.5 | S235JR | 4 | 261 | 13.3 |
| p/58 | BL10*104 | S235JR | 1 | 1350 | 11.0 |
| p/61 | BL10*104 | S235JR | 4 | 115 | 3.1 |
| p/66 | BL10*104 | S235JR | 1 | 2925 | 23.8 |
| p/68 | BL10*180 | S235JR | 1 | 2926 | 41.3 |
| p/79 | BL10*135 | S235JR | 2 | 254 | 5.1 |
| p/132 | BL10*180 | S235JR | 1 | 1349 | 19.1 |
| p/182 | PL10*232.9 | S235JR | 1 | 300 | 3.4 |
| p/465 | BL10*170 | S355JR | 4 | 300 | 9.4 |
| p/1019 | BL10*140 | S235JR | 2 | 260 | 5.6 |
| p/4447 | BL36*700 | S355JR | 1 | 700 | 138.5 |
| p/4448 | BL10*300 | S355JR | 2 | 600 | 20.8 |
| p/4452 | BL8*95 | S235JR | 4 | 102 | 2.2 |
| p/4472 | BL16*104.2 | S235JR | 1 | 680 | 27.6 |
| p/4473 | BL16*260 | S235JR | 2 | 336 | 19.3 |
| p/4474 | BL25*100 | S235JR | 1 | 200 | 3.9 |
| p/4498 | BL10*306 | S235JR | 2 | 336 | 15.9 |
| p/4500 | BL16*160 | S235JR | 2 | 360 | 14.5 |
| p/4523 | BL8*65 | S235JR | 2 | 116 | 0.9 |

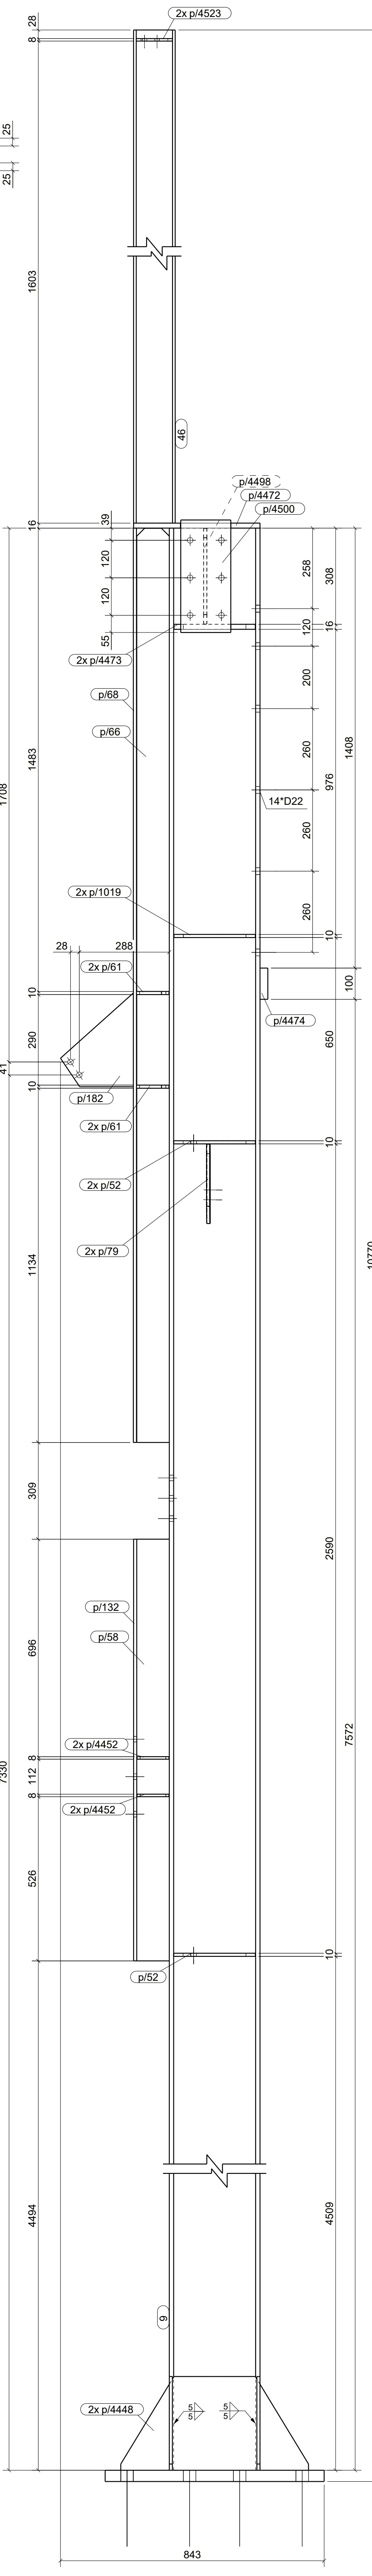

UWAGI:
1. WSZYSTKIE SPOINY NIEOPISANE WYKONAĆ JAKO PACHWINOWE.
- 0.5L DLA DWUSTRONNYCH
- 0.7L DLA JEDNOSTRONNYCH
2. ELEMENTY WYKONAĆ ZE STALI WG LISTY MATERIAŁOWEJ
3. WYKONAWCA JEST ZOBOWIĄZANY SPRAWDZIĆ WSZYSTKIE WYMIARY PRZED ROZPOCZĘCIEM PRAC BUDOWLANYCH.
ROZNICE W RYSUNKACH I POMIARACH ORAZ WSZELKIE ROZBIEŻNOŚCI ZMIANY MUSZĄ BYĆ WYJAŚNIONE Z PROJEKTEM PRZED ROZPOCZĘCIEM PRAC BUDOWLANYCH.

KOPROWANE BEZ PIENIEŻ ZGODY AUTORA ZABRONIONE
PRACOWNIA PROJEKTOWANIA I USŁUG INWESTYCYJNYCH ALFA
Spółka z o.o. Spółka komandytowa
59-220 LECNICA, ul. ŁOKIETKA 1B
+48 76 8525671 www.pcpa.pl pracownia@pcpa.pl

PRACOWNIA

OBIEKT:
**PRZEBUDOWA BUDYNKU HANDLOWEGO
BIELSKO BIAŁA
UL. WARSZAWSKA 180**

| | |
|--|---------|
| IMIE I NAZWISKO: PROJEKTANT: mgr inż. Daniel Mikutaniac uprawnienia budowlane do projektowania bez ograniczeń w specjalności konstrukcyjno-budowlanej nr 15600S/12 | PODPIŚ: |
| OPRACOWUJĄCY: mgr inż. Jacek Kadecki | |
| OPRACOWUJĄCY: mgr inż. Andrzej Popiel | |

| | | | |
|---------------|--|-------------|--|
| NAZWA RYSUNKU | | BRANŻA | |
| SLUP S/634 | | KONSTRUKCJA | |

| | | | | |
|---------------------------|---------|----------|-----------|------------|
| ID PROJEKTU | STADIUM | DATA | SKALA | NR RYS |
| V-23 | PW | 27-05-24 | 1:10 1:20 | K9/133 |
| NAZWA PLIKU | | | | ID REWIZJI |
| V-23_PW_K9_SLUP S/634-133 | | | | - |