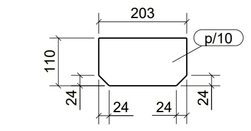

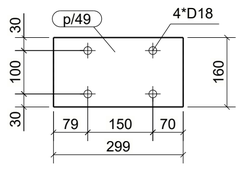

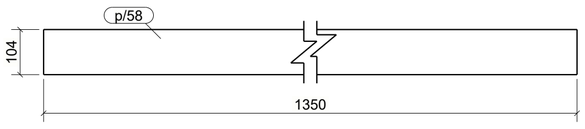

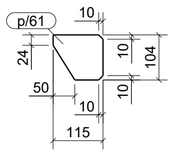

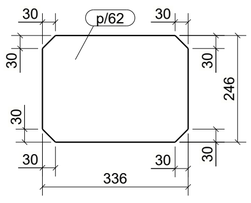

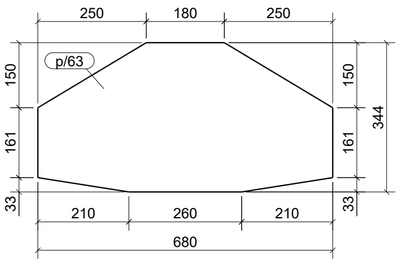

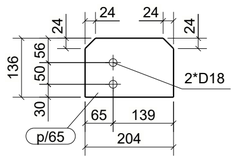

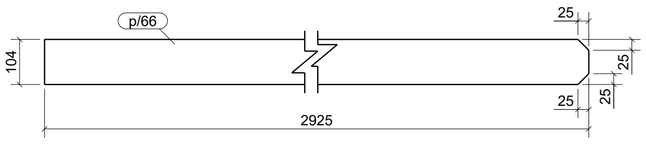

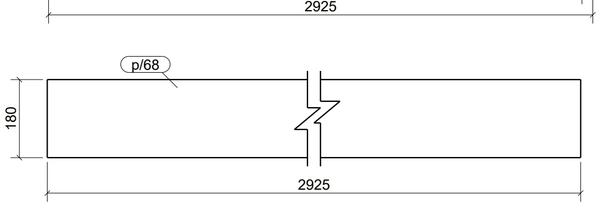

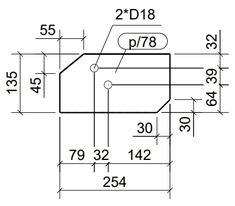

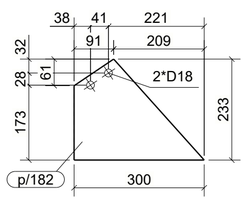

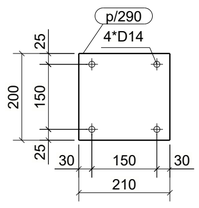

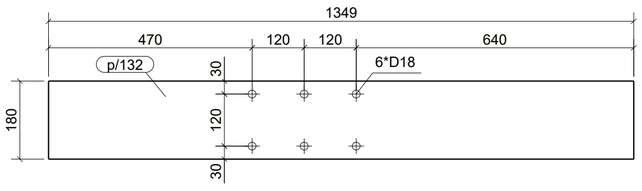

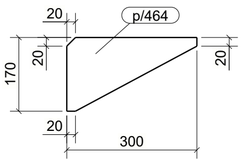

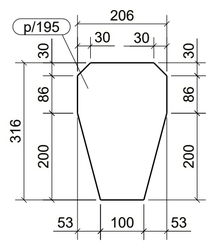

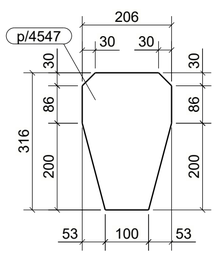

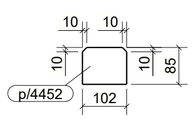

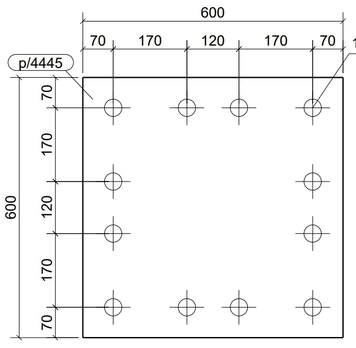

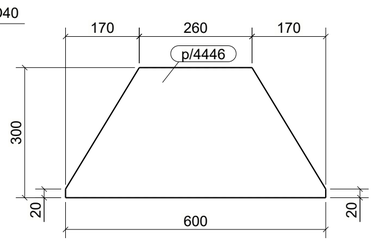

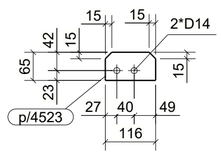

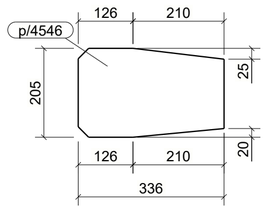

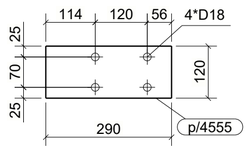

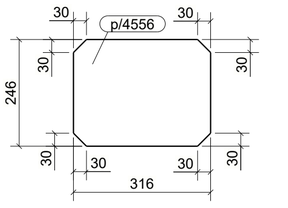

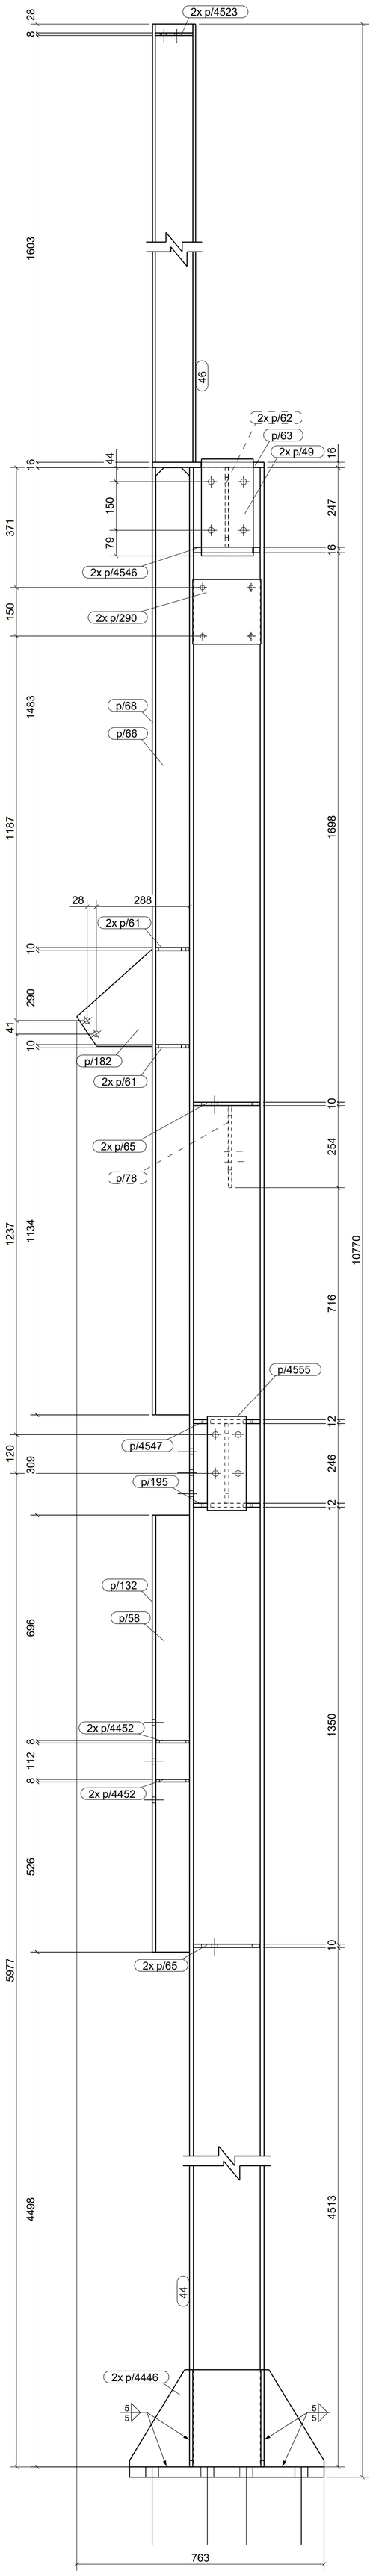

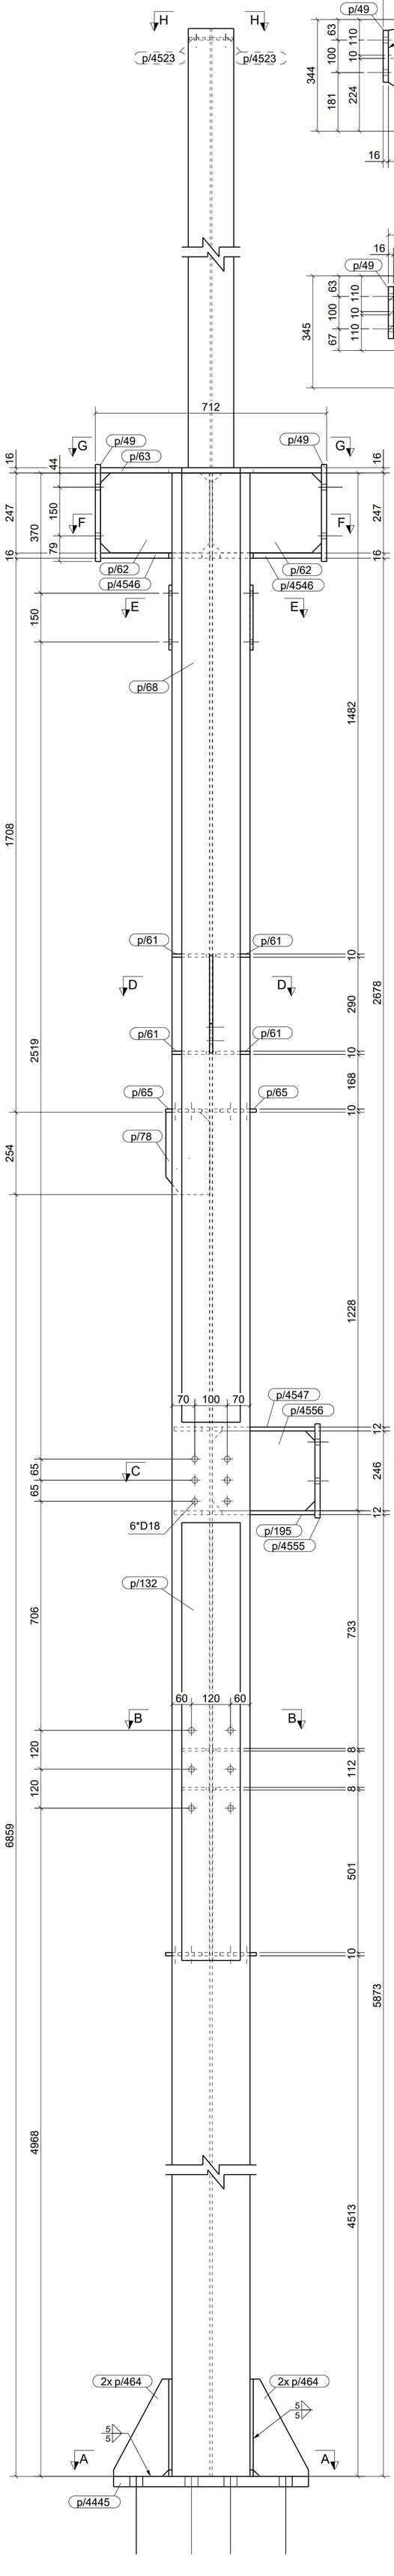

Przekrój G - G
1:10

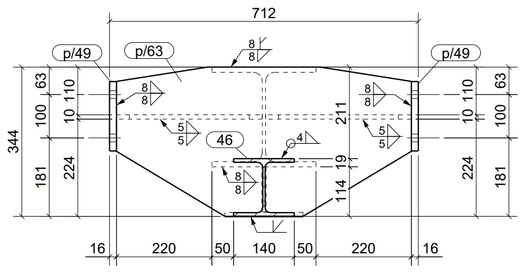

Przekrój F - F
1:10

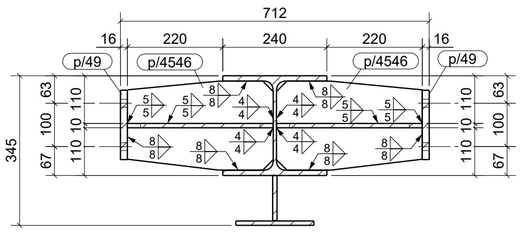

Przekrój H - H
1:10

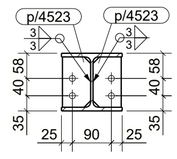

Przekrój E - E
1:10

Przekrój D - D
1:10

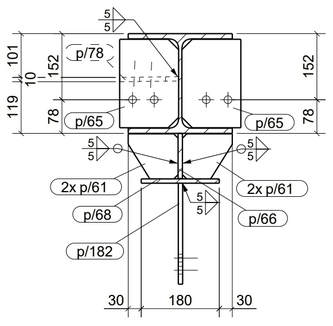

Przekrój C - C
1:10

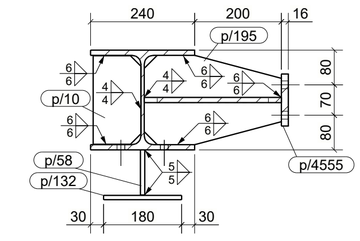

Przekrój B - B
1:10

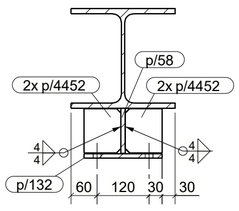

Przekrój A - A
1:10

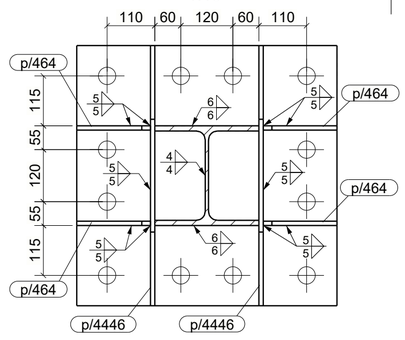

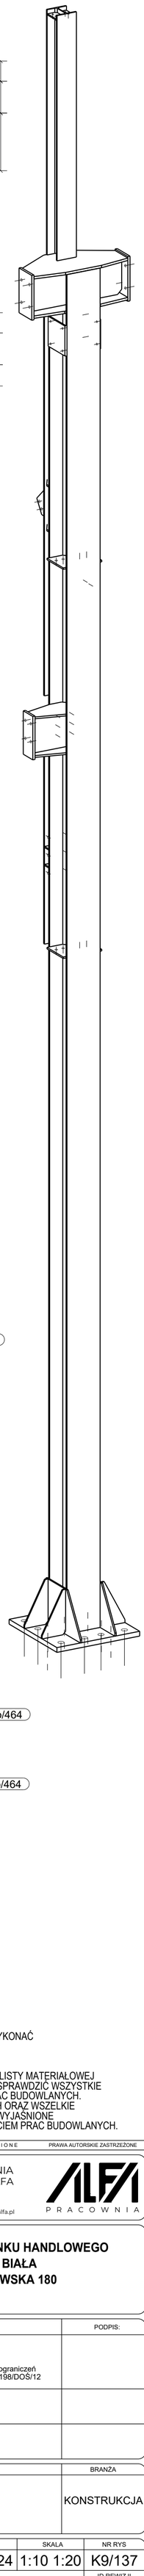

AKSONOMETRIA

WYKAZ ELEMENTÓW ZESPOŁU				Ciężar (kg):	921.3
Zespół: S/657				Długość (mm):	10770
				Ilość:	1
Element	Profil	Materiał	Ilość	Długość (mm)	Ciężar brutto (kg)
44	HEA240	S355JR	1	9083	547.6
46	HEA140	S235JR	1	1638	40.4
p/10	BL12*110	S235JR	1	203	2.0
p/10	BL12*110	S235JR	1	204	2.1
p/49	BL16*160	S235JR	2	299	12.0
p/58	BL10*104	S235JR	1	1350	11.0
p/61	BL10*104	S235JR	4	115	3.1
p/62	BL10*245.9	S235JR	2	336	12.7
p/63	BL16*344.2	S235JR	1	680	23.8
p/65	BL10*136	S235JR	4	204	8.5
p/66	BL10*104	S235JR	1	2925	23.8
p/68	BL10*180	S235JR	1	2925	41.3
p/78	BL10*135	S235JR	1	254	2.6
p/132	BL10*180	S235JR	1	1349	19.1
p/182	PL10*232.9	S235JR	1	300	3.4
p/195	PL12*206	S235JR	1	316	5.1
p/290	BL10*200	S235JR	2	210	6.6
p/464	BL10*170	S235JR	4	300	9.4
p/4445	BL32*600	S235JR	1	600	90.4
p/4446	BL10*300	S235JR	2	600	20.8
p/4452	BL8*85	S235JR	4	102	2.2
p/4523	BL8*65	S235JR	2	116	0.9
p/4546	BL16*205	S235JR	2	336	16.0
p/4547	PL12*206	S235JR	1	316	5.1
p/4555	PL16*120	S235JR	1	290	4.4
p/4556	PL12*246	S235JR	1	316	7.2

UWAGI:
1.□WSZYSTKIE SPOINY NIEOPISANE WYKONAĆ
JAKO PACHWINOWE:
- 0,5t DLA DWUSTRONNYCH
- 0,7t DLA JEDNOSTRONNYCH
2. ELEMENTY WYKONAĆ ZE STALI WG LISTY MATERIAŁOWEJ
3. WYKONAWCA JEST ZOBOWIĄZANY SPRAWDZIĆ WSZYSTKIE WYMIARY PRZED ROZPOCZĘCIEM PRAC BUDOWLANYCH. RÓŻNICE W RYSUNKACH I POMIARACH ORAZ WSZELKIE ROZBIEŻNOŚCI I ZMIANY MUSZĄ BYĆ WYJAŚNIONE Z PROJEKTANTEM PRZED ROZPOCZĘCIEM PRAC BUDOWLANYCH.

KOPIOWANIE BEZ PISEMNEJ ZGODY AUTORA ZABRONIONE PRAWA AUTORSKIE ZASTRZEŻONE

PRACOWNIA PROJEKTOWANIA
I USŁUG INWESTYCYJNYCH ALFA
Spółka z o.o. Spółka komandytowa
59-220 LEGNICA, ul. ŁOKIETKA 18
+48 76 8525671 www.ppalfa.pl pracownia@ppalfa.pl
PRACOWNIA

OBIEKT:

PRZEBUDOWA BUDYNKU HANDLOWEGO
BIELSKO BIAŁA
UL. WARSZAWSKA 180

IMIĘ I NAZWISKO:	PODPIS:
PROJEKTANT: **mgr inż. Daniel Mikutaniec** uprawnienia budowlane do projektowania bez ograniczeń w specjalności konstrukcyjno - budowlanej nr 198/DOŚ/12	
OPRACOWUJĄCY: **mgr inż. Jacek Kadecki**	
OPRACOWUJĄCY: **mgr inż. Andrzej Popiel**	

NAZWA RYSUNKU	BRANŻA
SŁUP S/657	KONSTRUKCJA

ID PROJEKTU	STADIUM	DATA	SKALA	NR RYS
V-23	PW	27-05-24	1:10 1:20	K9/137
NAZWA PLIKU				ID REWIZJI
V-23_PW_K9_SŁUP S/657-137				-

Tekla Structures