


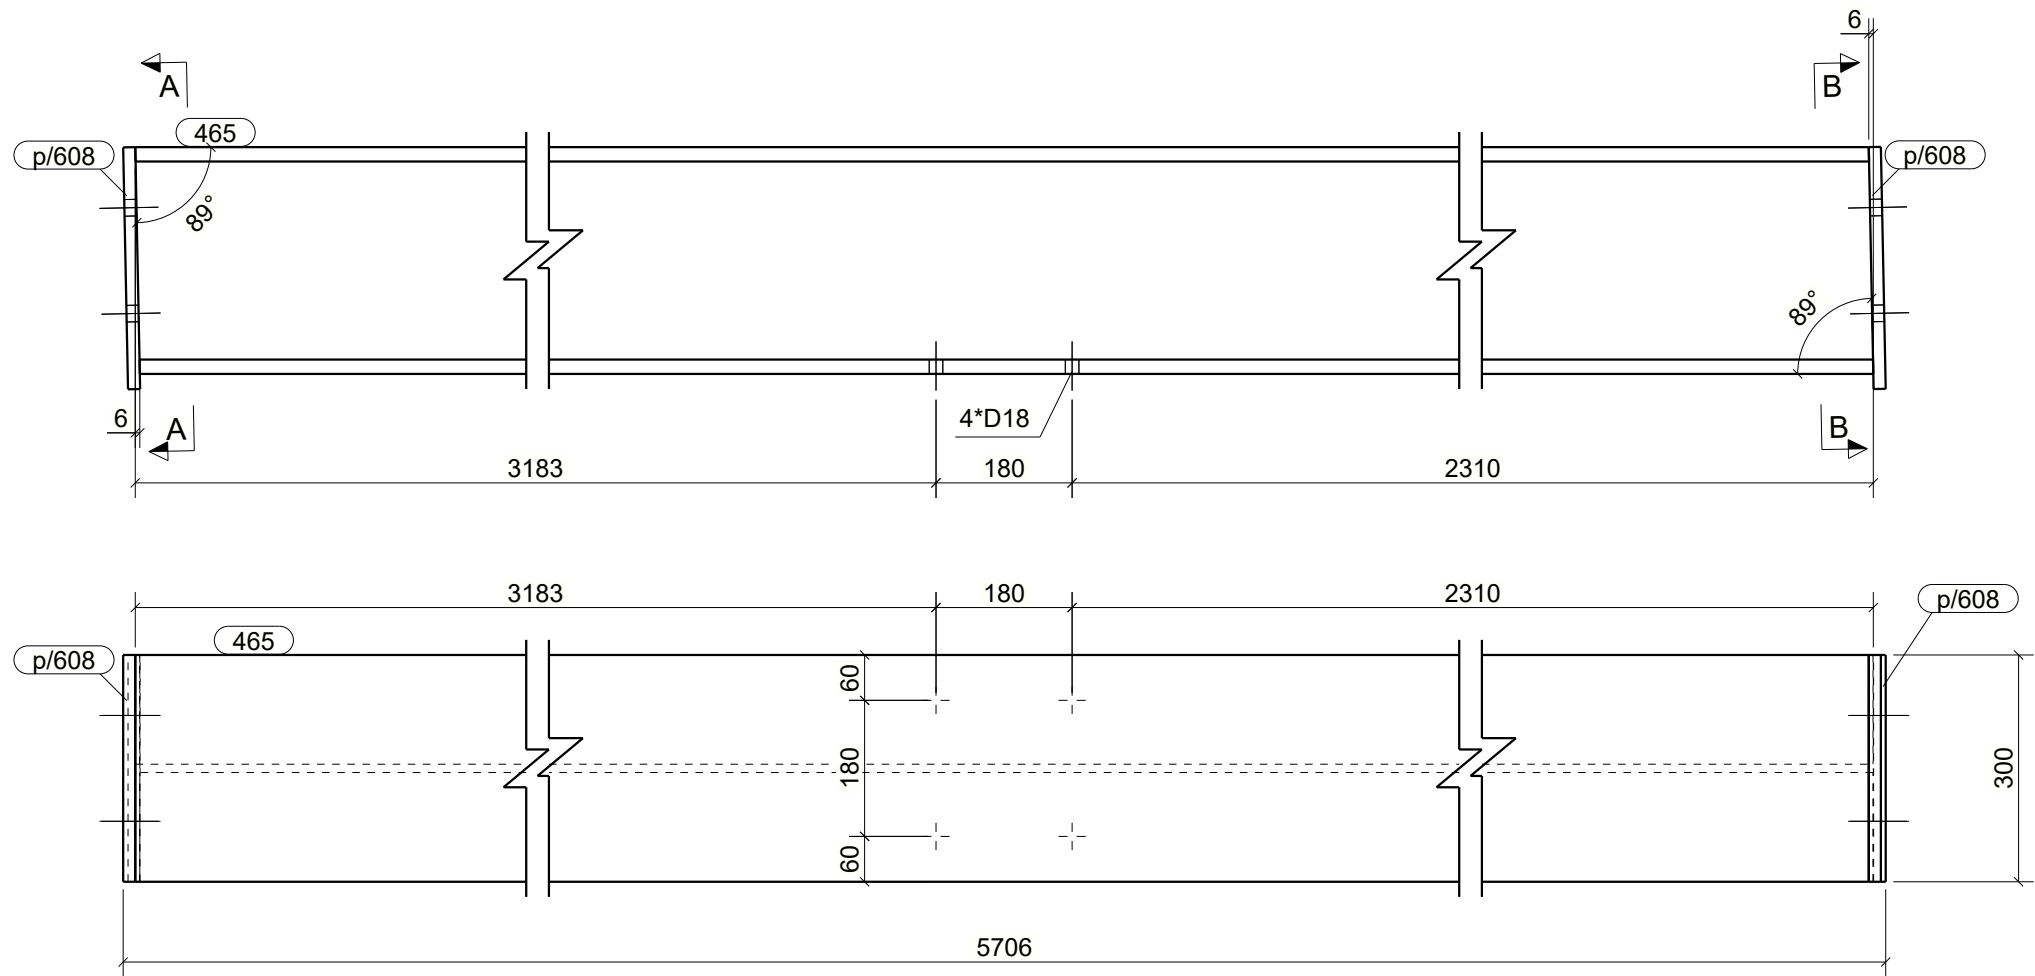


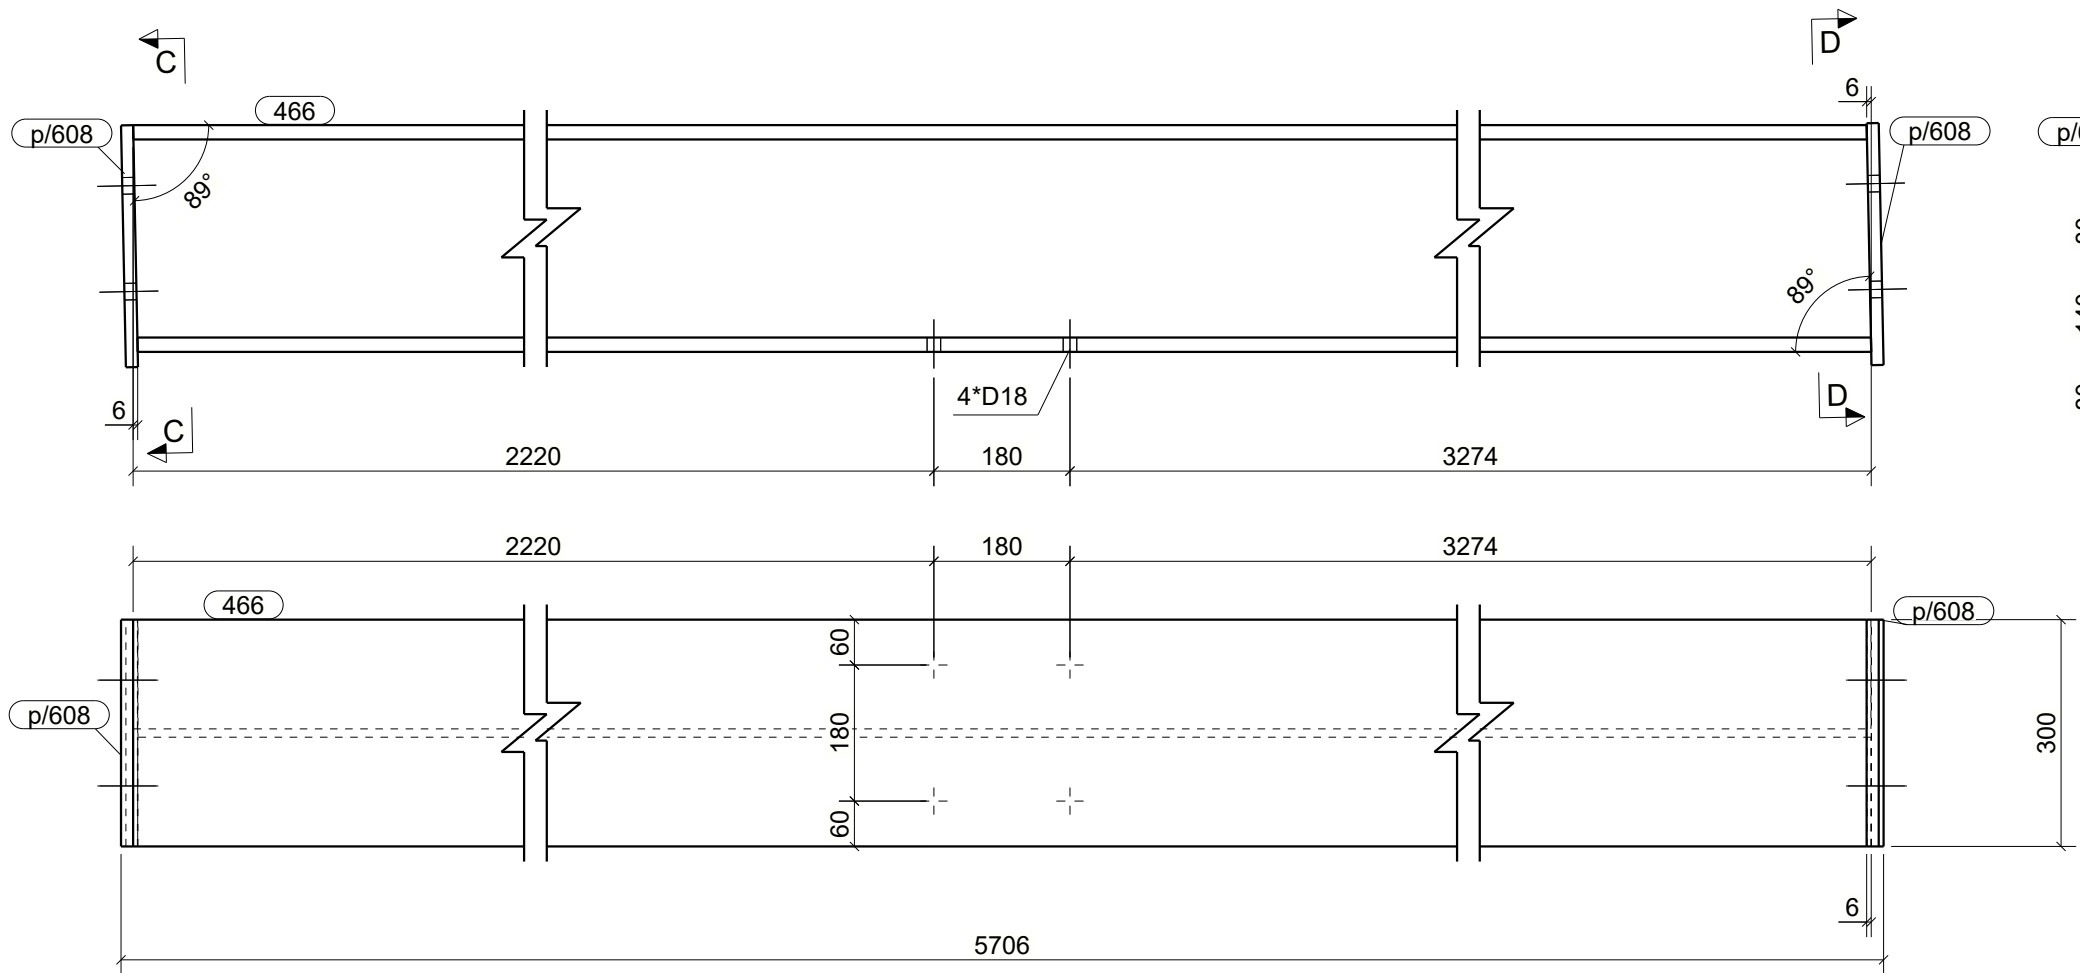

B/215, szt.1

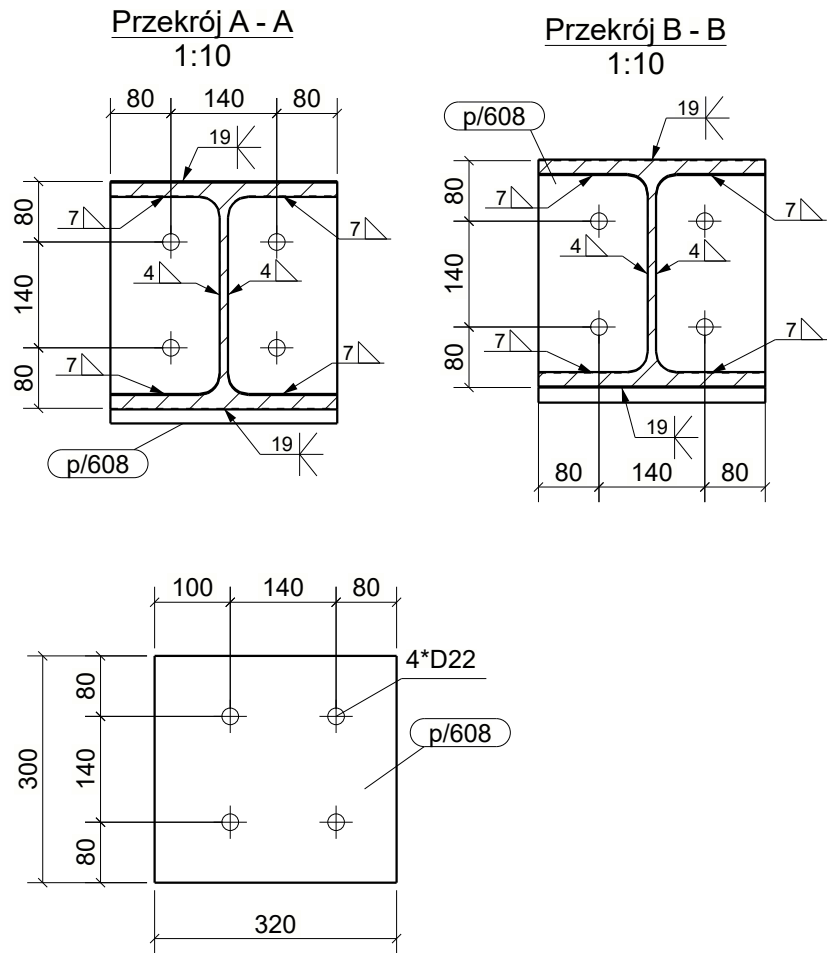

B/216, szt.1

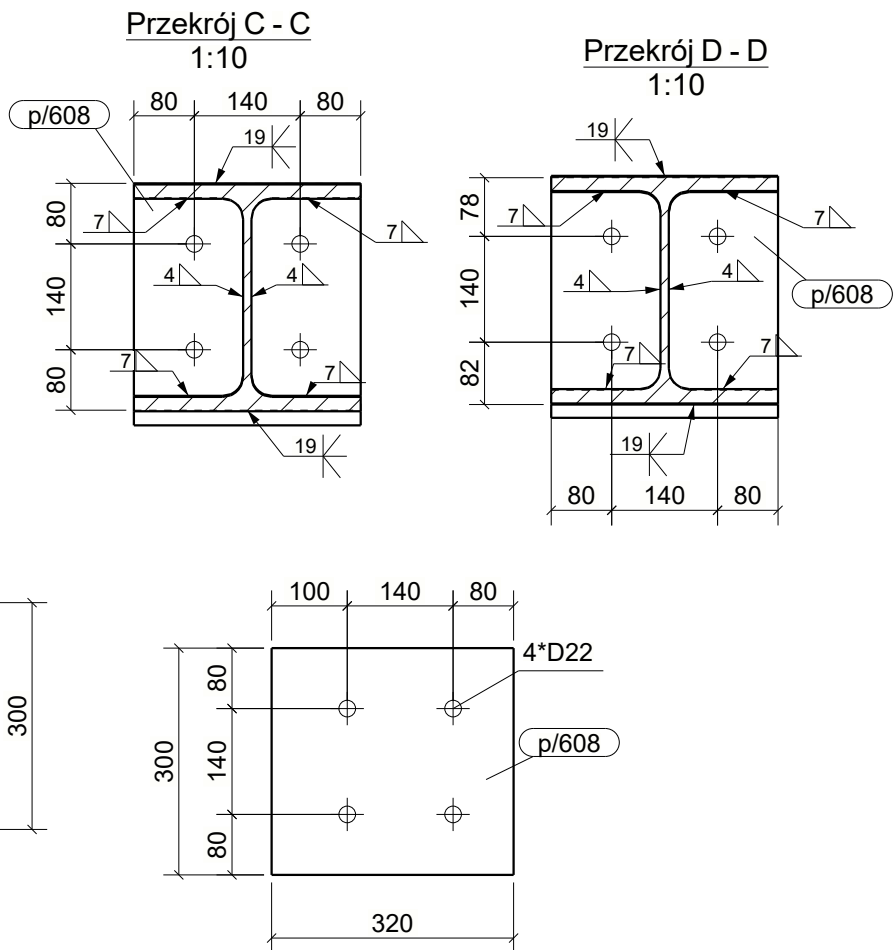

- UWAGI:
- KLASA KONSTRUKCJI STALOWEJ: EXC2 WG PN-EN-1090-1 + A1 2012 / Ap1:2014-09 -
 - POZIOM JAKOŚCI POŁĄCZEŃ SPAWANYCH: C WG PN-EN 25817
 - KONSTRUKCJE ZABEZPIECZYĆ ANTYKOROZYJNIE PRZEZ MALOWANIE ZESTAWEM FARB JEDNEGO PRODUCENTA PRZYJMUJĄC KAT. KOROZYJNOŚCI C2. POWIERZCHNIĘ OCZYŚCIĆ DO STOPNIA Sa2.5 wg PN-ISO 8501-02.
 - KOLOR WG WYTYCZNYCH INWESTORA

KOPIOWANIE BEZ PISEMNEJ ZGODY AUTORA ZABRONIONE		PRAWA AUTORSKIE ZASTRZEŻONE		
PRACOWNIA PROJEKTOWANIA I USŁUG INWESTYCYJNYCH ALFA Spółka z o.o. Spółka komandytowa 59-220 LEGNICA, ul. ŁOKIETKA 18 +48 76 8525671 www.ppalfa.pl pracownia@ppalfa.pl				
OBIEKT:				
PRZEBUDOWA BUDYNKU HANDLOWEGO BIELSKO BIAŁA UL. WARSZAWSKA 180				
IMIĘ I NAZWISKO:		PODPIS:		
PROJEKTANT: mgr inż. Daniel Mikutaniec uprawnienia budowlane do projektowania bez ograniczeń w specjalności konstrukcyjno - budowlanej nr 198/DOŚ/12				
OPRACOWUJĄCY:				
OPRACOWUJĄCY:				
NAZWA RYSUNKU		BRANŻA		
DŹWIGARY		KONSTRUKCJA		
ID PROJEKTU	STADIUM	DATA	SKALA	NR RYS
V-23	PW		1:10	0/055
NAZWA PLIKU				ID REWIZJI
V-23_PW_N_0_DŹWIGARY_055				-

WYKAZ ELEMENTÓW ZESPOŁU					
Zespół: B/215					
		Ciężar (kg):		687.68	
		Długość (mm):		5706	
		Ilość:		1	
Element	Profil	Materiał	Ilość	Długość (mm)	Ciężar (kg)
465	HEB300	S355JR	1	5673	663.06
p/608	PL16*300	S235JR	2	320	24.12
WYKAZ ELEMENTÓW ZESPOŁU					
Zespół: B/216					
		Ciężar (kg):		687.68	
		Długość (mm):		5706	
		Ilość:		1	
Element	Profil	Materiał	Ilość	Długość (mm)	Ciężar (kg)
466	HEB300	S355JR	1	5673	663.06
p/608	PL16*300	S235JR	2	320	24.12