

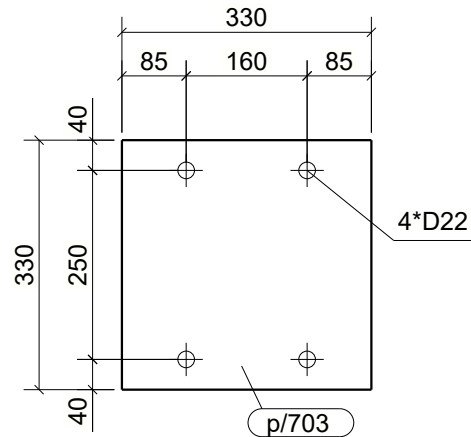
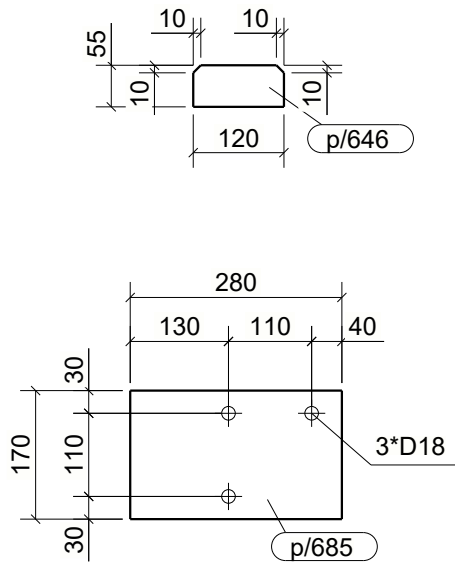
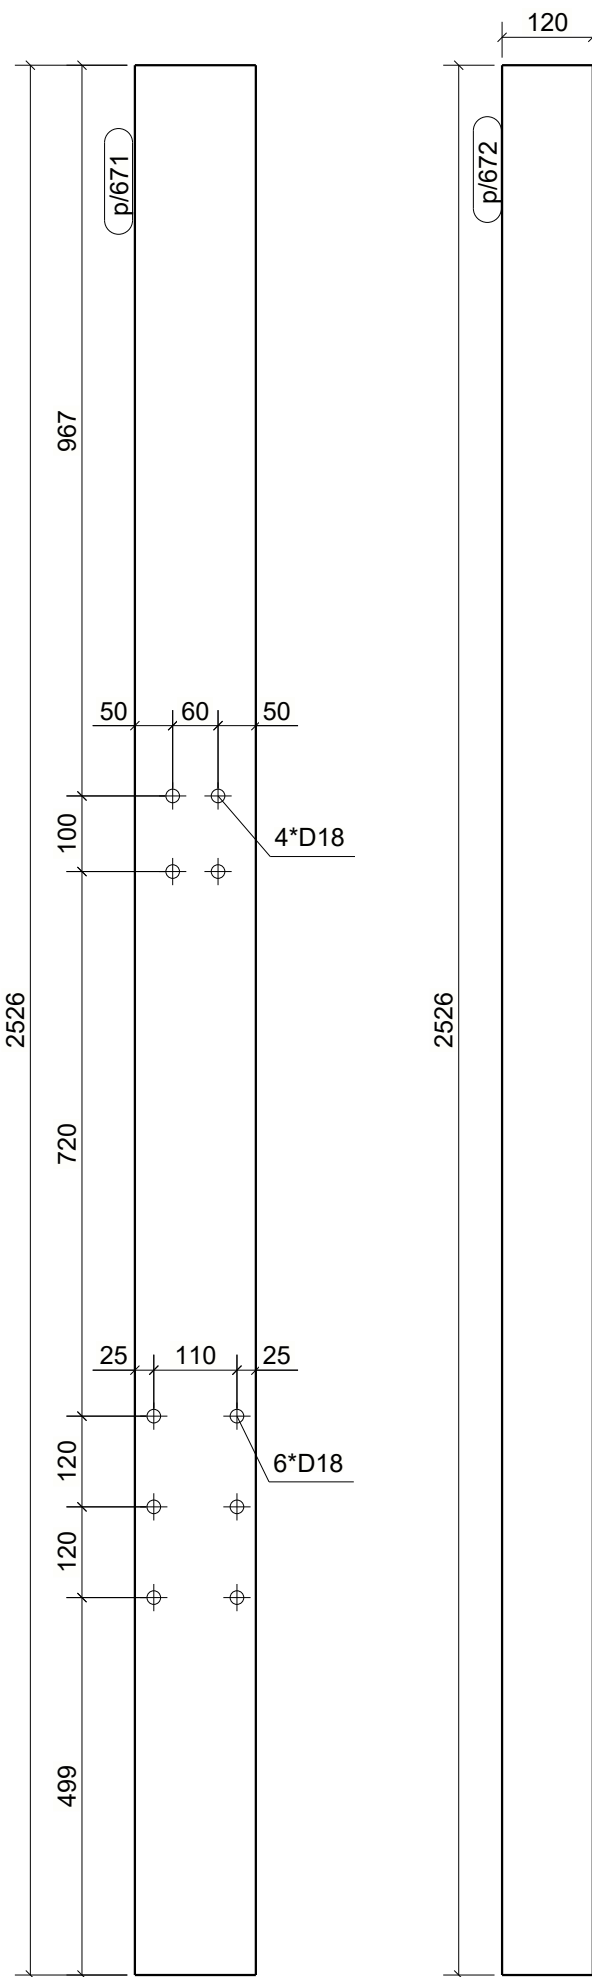
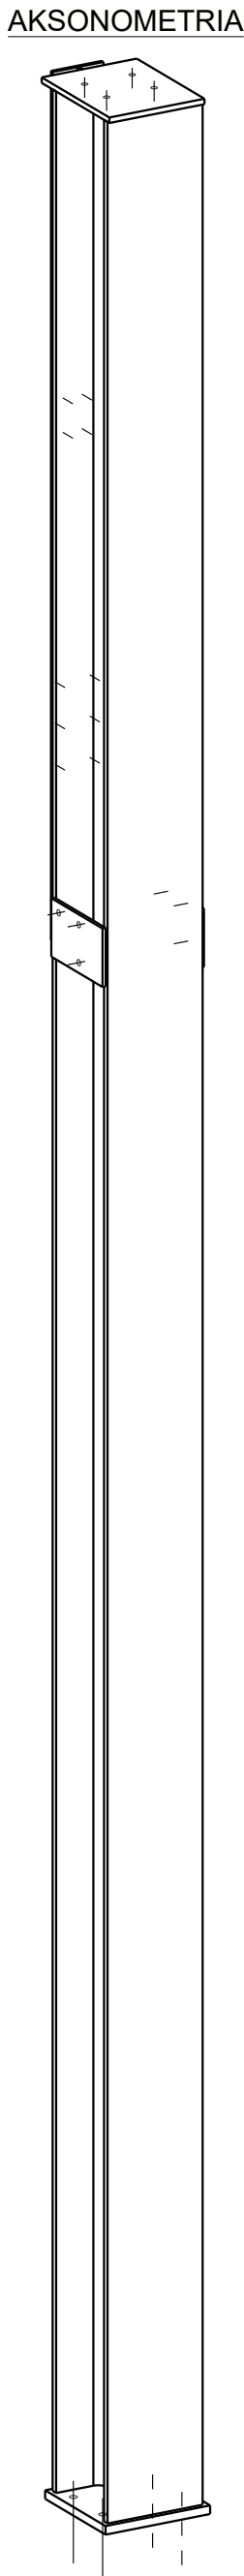
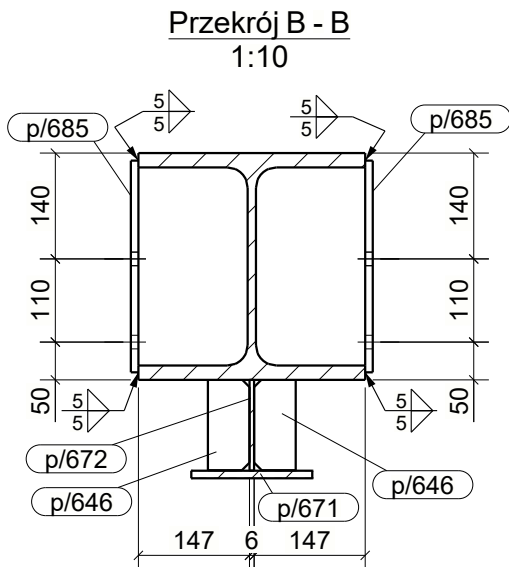
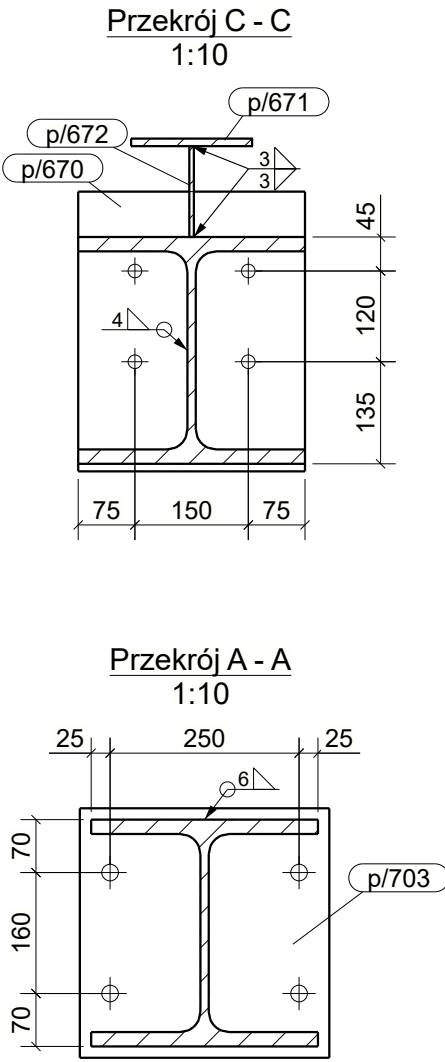


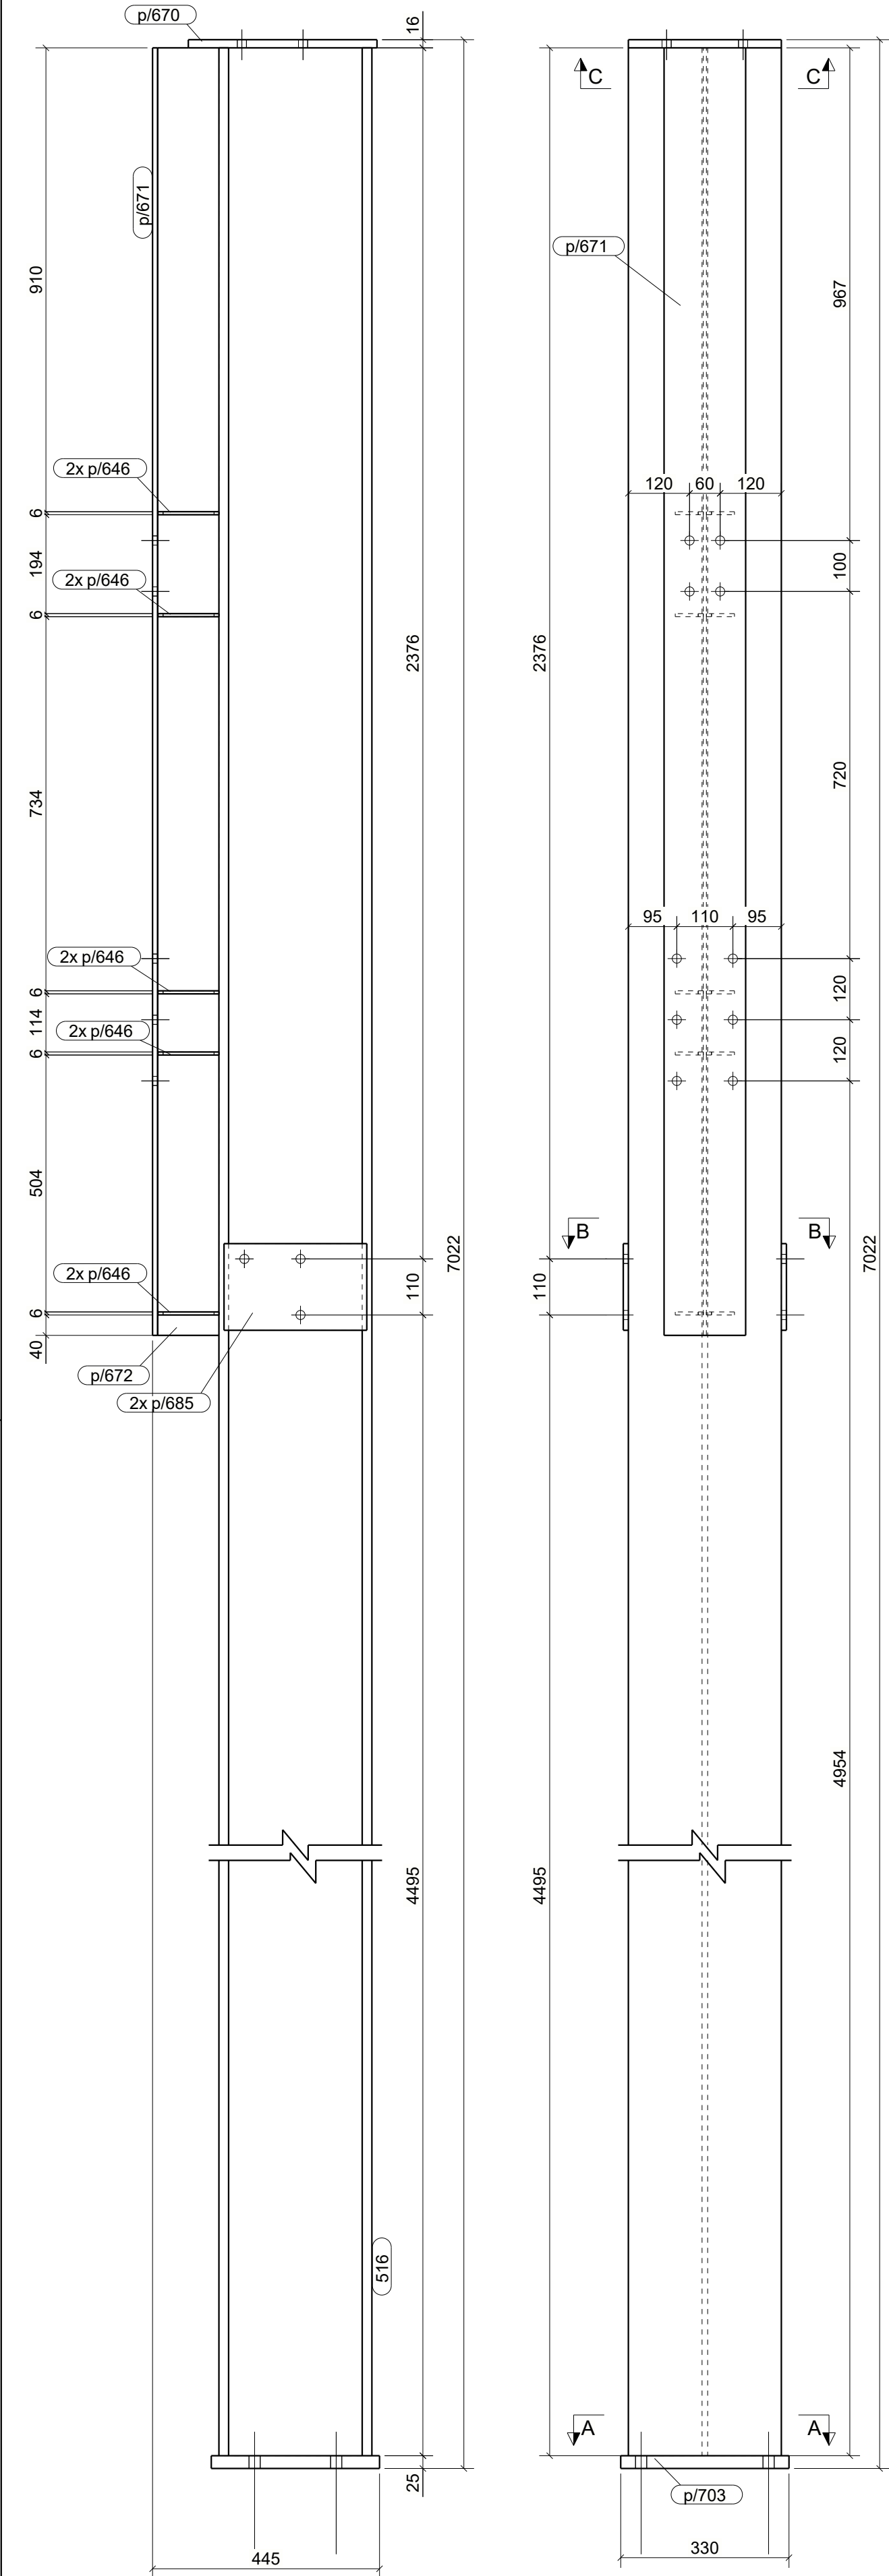

- UWAGI:
- KLASA KONSTRUKCJI STALOWEJ: EXC2 WG PN-EN-1090-1 + A1 2012 / Ap1:2014-09 -
 - POZIOM JAKOŚCI POŁACZEŃ SPAWANYCH: C WG PN-EN 25817
 - KONSTRUKCJE ZABEZPIECZYĆ ANTYKOROZYJNIE PRZEZ MALOWANIE ZESTAWEM FARB JEDNEGO PRODUCENTA PRZYJMĄC KAT. KOROZYJNOŚCI C2. POWIERZCHNIE OCZYŚCIĆ DO STOPNIA Sa2.5 wg PN-ISO 8501-02.
 - KOLOR WG WYTYCZNYCH INWESTORA

WYKAZ ELEMENTÓW ZESPOŁU					Ciężar (kg): 908.4
Zespół: S/498					Długość (mm): 7022
					Ilość: 1
Element	Profil	Materiał	Ilość	Długość (mm)	Ciężar brutto (kg)
516	HEB300	S355JR	1	6981	816.5
p/646	BL6*55	S235JR	10	120	3.1
p/670	BL16*300	S235JR	1	370	13.9
p/671	BL10*160	S235JR	1	2526	31.7
p/672	BL6*120	S235JR	1	2526	14.3
p/685	BL10*170	S235JR	2	280	7.5
p/703	BL25*330	S235JR	1	330	21.4

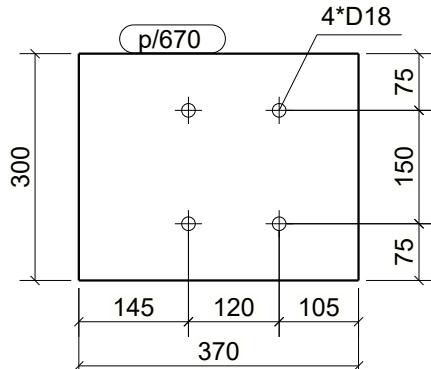

KOPIOWANIE BEZ PISEMNEJ ZGODY AUTORA ZABRONIONE		PRAWA AUTORSKIE ZASTRZEŻONE		
PRACOWNIA PROJEKTOWANIA I USŁUG INWESTYCYJNYCH ALFA				
Spółka z o.o. Spółka komandytowa		59-220 LEGNICA, ul. ŁOKIETKA 18		
+48 76 8525671		www.ppalfa.pl		
pracownia@ppalfa.pl				
OBIEKT:				
PRZEBUDOWA BUDYNKU HANDLOWEGO				
BIELSKO BIAŁA				
UL. WARSZAWSKA 180				
IMIĘ I NAZWISKO:		PODPIS:		
PROJEKTANT:				
mgr inż. Daniel Mikutaniec				
uprawnienia budowlane do projektowania bez ograniczeń				
w specjalności konstrukcyjno - budowlanej nr 198/DOS/12				
OPRACOWUJĄCY:				
mgr inż. Jacek Kadecki				
OPRACOWUJĄCY:				
mgr inż. Andrzej Popiel				
NAZWA RYSUNKU		BRANŻA		
SŁUP S-1		KONSTRUKCJA		
ID PROJEKTU	STADIUM	DATA	SKALA	NR RYS
V-23	PW	10-06-24	1:10 1:20	K3/001
NAZWA PLIKU				ID REWIZJI
V-23_PW_K3_Słup S-1-001				-