



WYKAZ ELEMENTÓW ZESPOŁU					
Zespół: S/506			Ciężar (kg): 898.1		
			Długość (mm): 7145		
			Ilość: 1		
Element	Profil	Materiał	Ilość	Długość (mm)	Ciężar brutto (kg)
495	HEB300	S355JR	1	7104	830.9
p/570	BL10*170	S235JR	1	280	3.7
p/647	BL6*55	S235JR	4	120	1.0
p/648	BL16*300	S235JR	1	310	11.7
p/649	BL10*120	S235JR	1	2650	25.0
p/703	BL25*330	S235JR	1	330	21.4
p/4438	BL10*200	S235JR	1	284	4.5

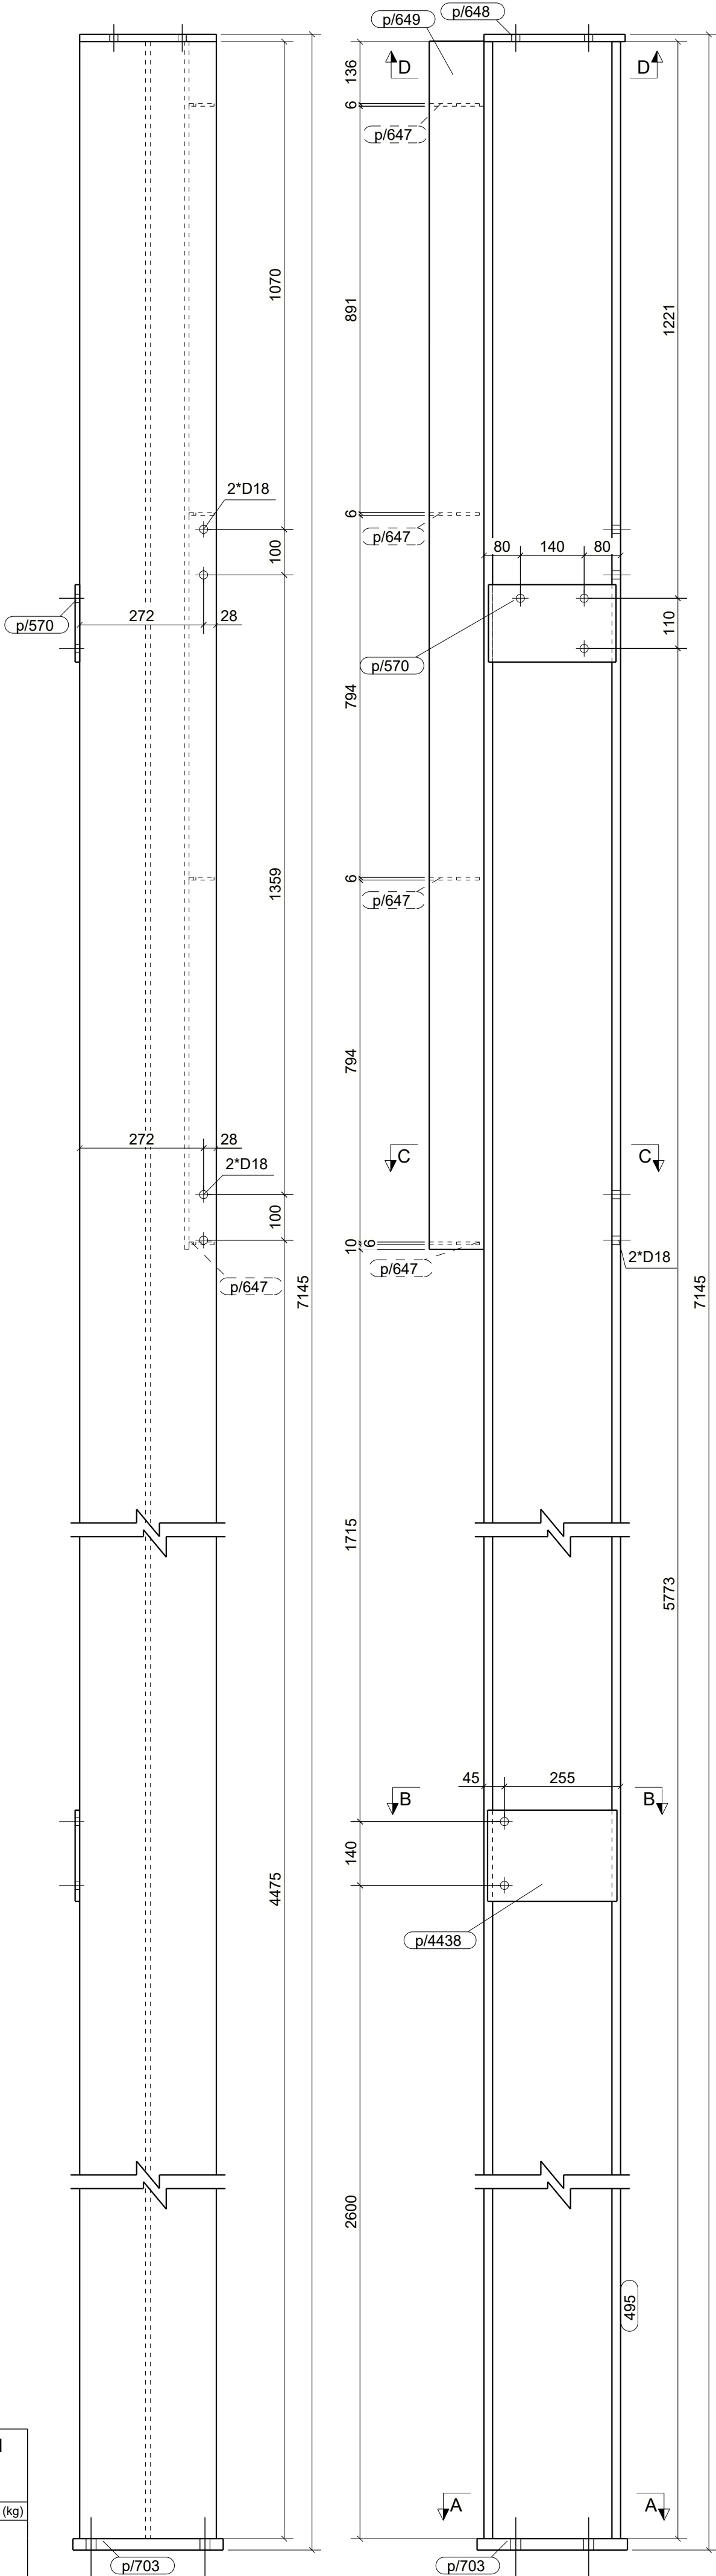

- UWAGI:
- KLASA KONSTRUKCJI STALOWEJ: EXC2 WG PN-EN-1090-1 + A1 2012 / Ap1:2014-09 -
 - POZIOM JAKOŚCI POŁACZEN SPAWANYCH: C WG PN-EN 25817
 - KONSTRUKCJE ZABEZPIECZYĆ ANTYKOROZYJNIE PRZEZ MALOWANIE ZESTAWEM FARB JEDNEGO PRODUCENTA PRZYJMUJĄC KAT. KOROZYJNOŚCI C2. POWIERZCHNIE OCZYŚCIĆ DO STOPNIA Sa2.5 wg PN-ISO 8501-02.
 - KOLOR WG WYTYCZNYCH INWESTORA

KOPIOWANIE BEZ PISEMNEJ ZGODY AUTORA ZABRONIONE					PRAWA AUTORSKIE ZASTRZEŻONE						
PRACOWNIA PROJEKTOWANIA I USŁUG INWESTYCYJNYCH ALFA											
Spółka z o.o. Spółka komandytowa 59-220 LEGNICA, ul. ŁOKIETKA 18 +48 76 8525671 www.ppalfa.pl pracownia@ppalfa.pl											
OBIEKT:											
PRZEBUDOWA BUDYNKU HANDLOWEGO BIELSKO BIAŁA UL. WARSZAWSKA 180											
IMIĘ I NAZWISKO:						PODPIS:					
PROJEKTANT:						mgr inż. Daniel Mikutaniec uprawnienia budowlane do projektowania bez ograniczeń w specjalności konstrukcyjno - budowlanej nr 198/DOS/12					
OPRACOWUJĄCY:											
OPRACOWUJĄCY:											
NAZWA RYSUNKU						BRANŻA					
SŁUP S-5						KONSTRUKCJA					
ID PROJEKTU	STADIUM	DATA		SKALA		NR RYS					
V-23	PW			1:10 1:20		0/005					
NAZWA PLIKU								ID REWIZJI			
V-23_PW_0_Słup S-5-005								-			

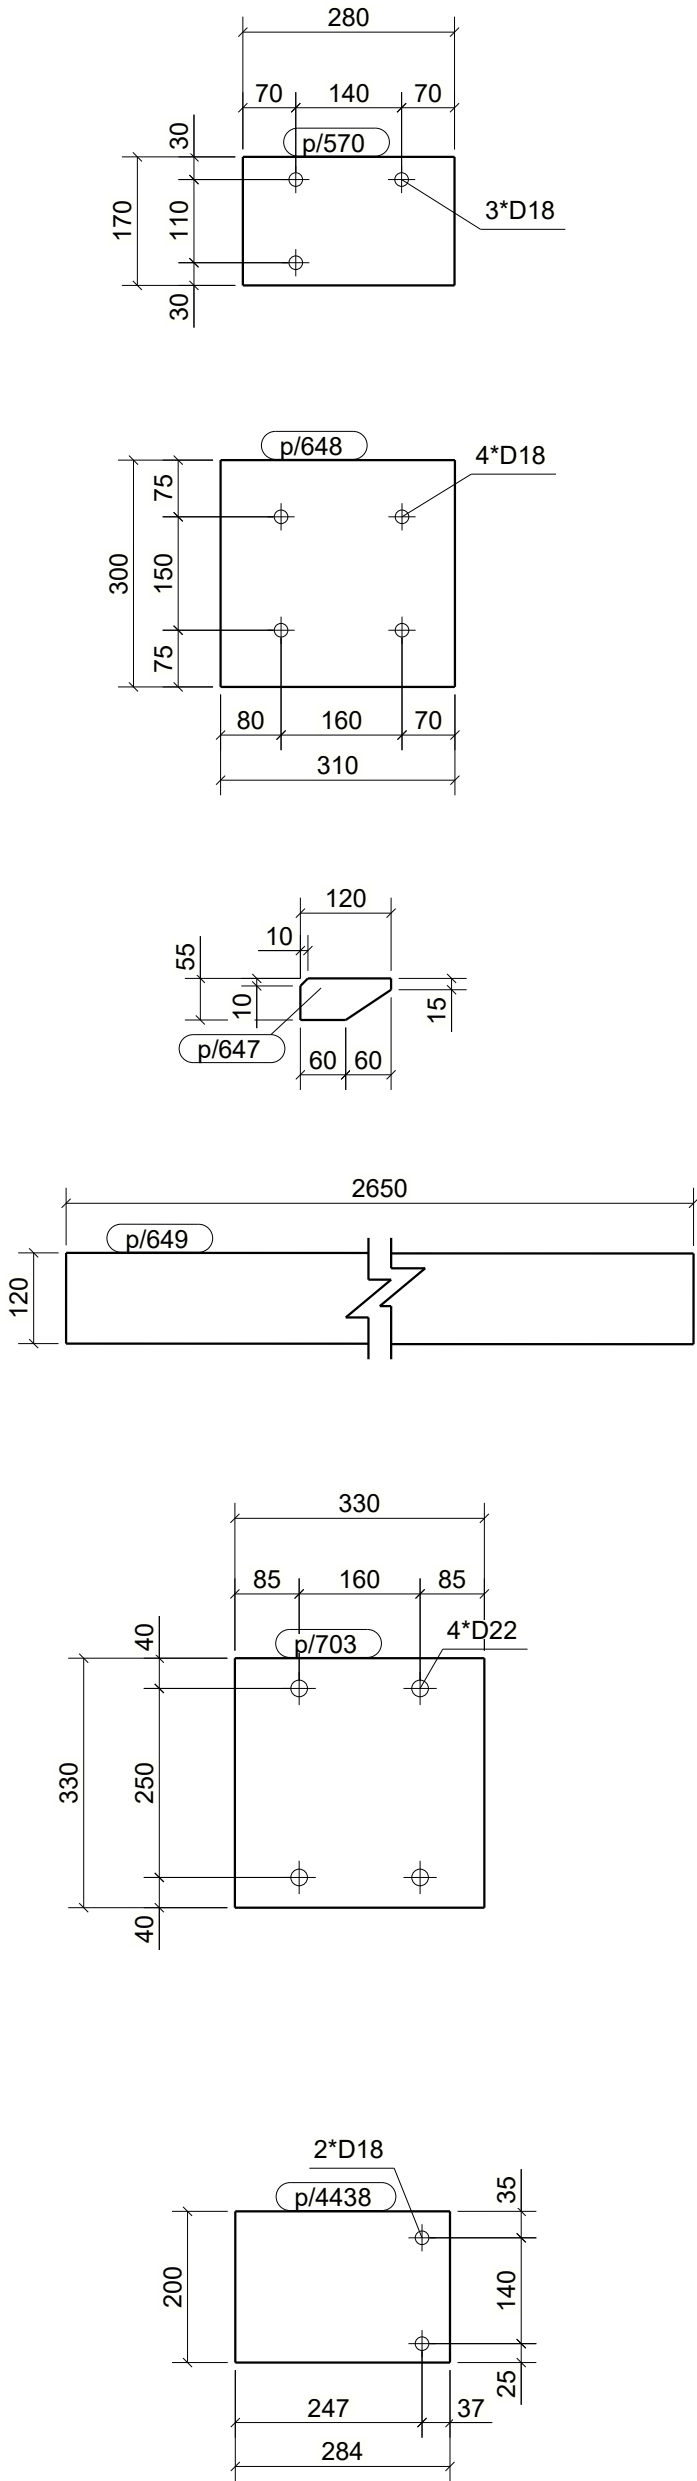