

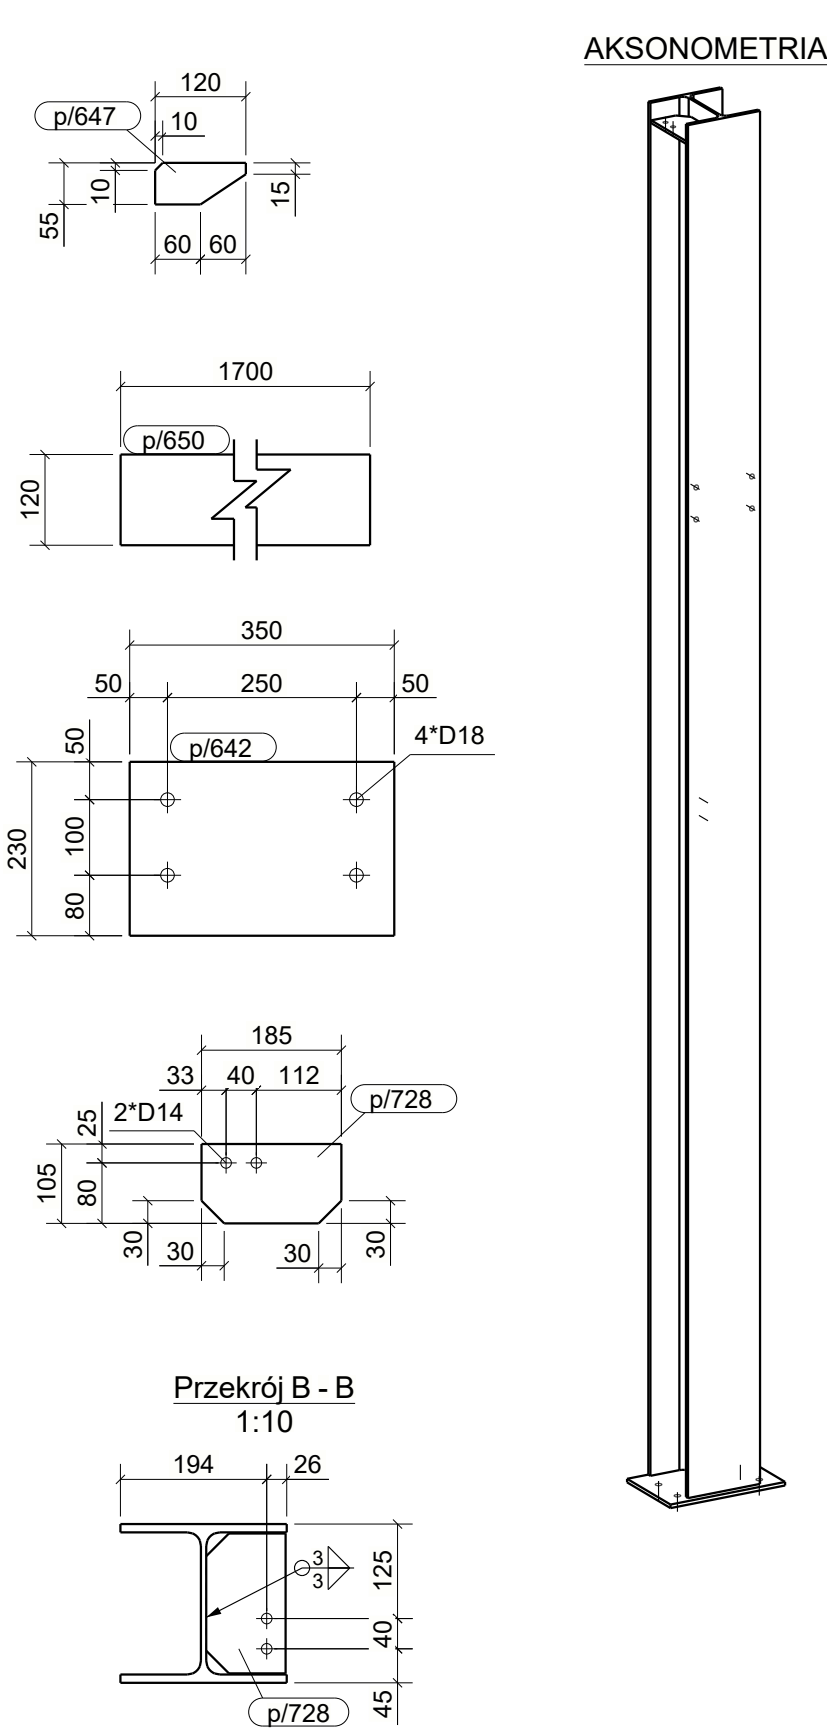


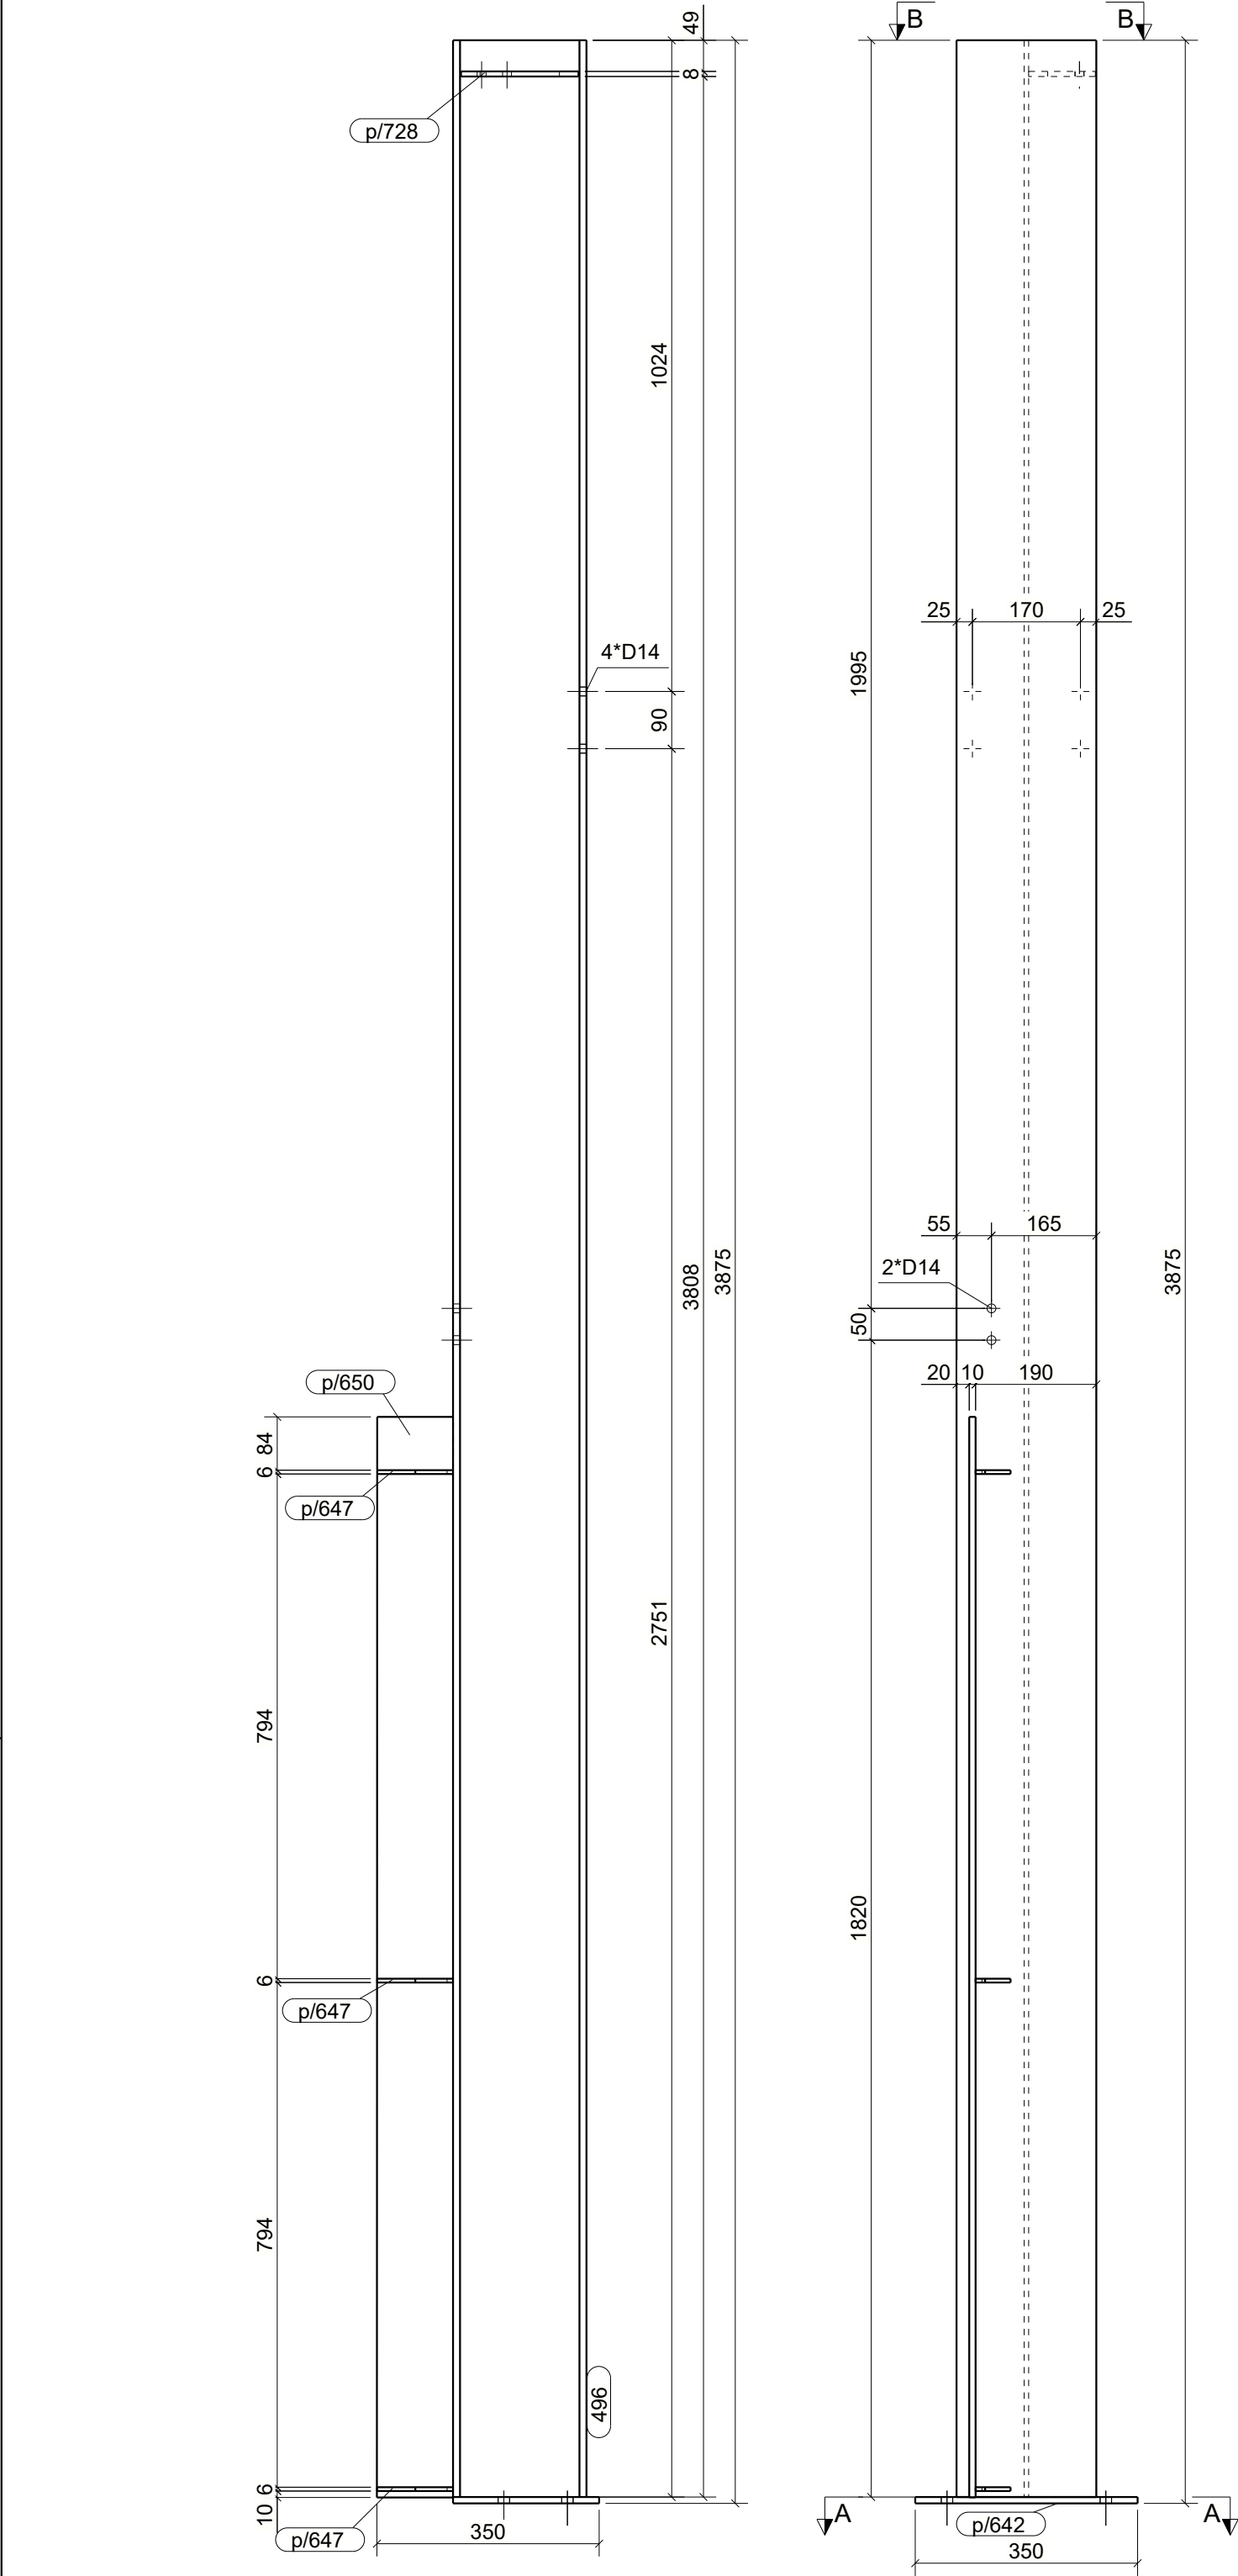

AKSONOMETRIA

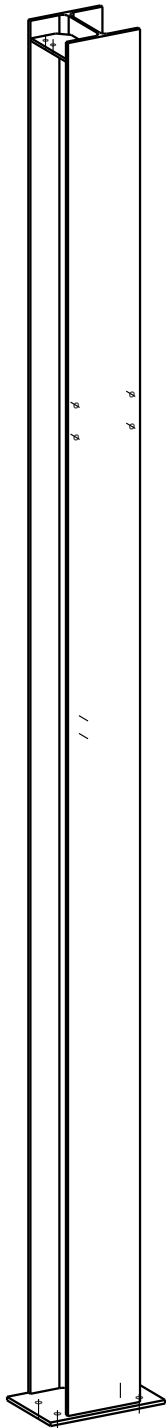

UWAGI:
1. KLASA KONSTRUKCJI STALOWEJ: EXC2 WG PN-EN-1090-1 + A1 2012 / Ap1:2014-09 -
2. POZIOM JAKOŚCI POŁĄCZEN SPAWANYCH: C WG PN-EN 25817
3. KONSTRUKCJE ZABEZPIECZYĆ ANTYKOROZYJNIE PRZEZ MALOWANIE ZESTAWEM FARB JEDNEGO PRODUCENTA PRZYJMUJĄC KAT. KOROZYJNOŚCI C2. POWIERZCHNIE OCZYŚCIĆ DO STOPNIA Sa2.5 wg PN-ISO 8501-02.
4. KOLOR WG WYTYCZNYCH INWESTORA

WYKAZ ELEMENTÓW ZESPOŁU					
Zespół: S/507			Ciężar (kg): 219.3		
			Długość (mm): 3875		
			Ilość: 1		
Element	Profil	Materiał	Ilość	Długość (mm)	Ciężar brutto (kg)
496	HEA220	S235JR	1	3865	195.1
p/642	BL10*230	S235JR	1	350	6.3
p/647	BL6*55	S235JR	3	120	0.8
p/650	BL10*120	S235JR	1	1700	16.0
p/728	BL8*105	S235JR	1	185	1.2

KOPIOWANIE BEZ PISEMNEJ ZGODY AUTORA ZABRONIONE				PRAWA AUTORSKIE ZASTRZEŻONE			
PRACOWNIA PROJEKTOWANIA I USŁUG INWESTYCYJNYCH ALFA							
Spółka z o.o. Spółka komandytowa 59-220 LEGNICA, ul. ŁOKIETKA 18 +48 76 8525671 www.ppalfa.pl pracownia@ppalfa.pl							
OBIEKT:							
PRZEBUDOWA BUDYNKU HANDLOWEGO BIELSKO BIAŁA UL. WARSZAWSKA 180							
IMIĘ I NAZWISKO:				PODPIS:			
PROJEKTANT:							
mgr inż. Daniel Mikutaniec uprawnienia budowlane do projektowania bez ograniczeń w specjalności konstrukcyjno - budowlanej nr 198/DOS/12							
OPRACOWUJĄCY:							
OPRACOWUJĄCY:							
NAZWA RYSUNKU				BRANŻA			
SŁUP S-6				KONSTRUKCJA			
ID PROJEKTU	STADIUM	DATA	SKALA	NR RYS			
V-23	PW		1:10 1:20	0/006			
NAZWA PLIKU				ID REWIZJI			
V-23_PW_0_SŁUP S-6-006				-			