
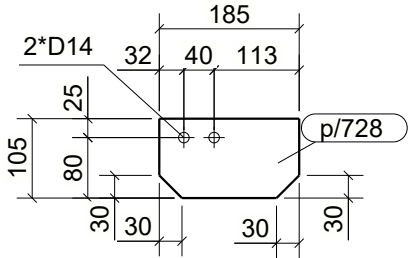
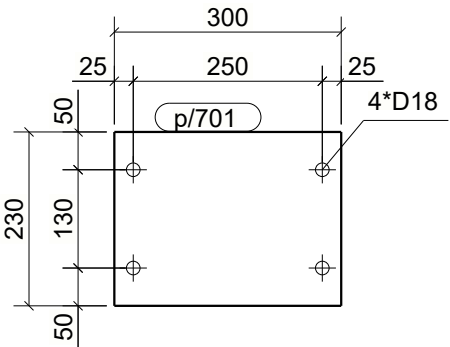


WYKAZ ELEMENTÓW ZESPOŁU


Zespół: S/508

Ciężar (kg): 202.4
Długość (mm): 3866
Ilość: 1


Element	Profil	Materiał	Ilość	Długość (mm)	Ciężar brutto (kg)
478	HEA220	S235JR	1	3856	194.6
p/701	BL10*230	S235JR	1	300	5.4
p/728	BL8*105	S235JR	2	185	2.3

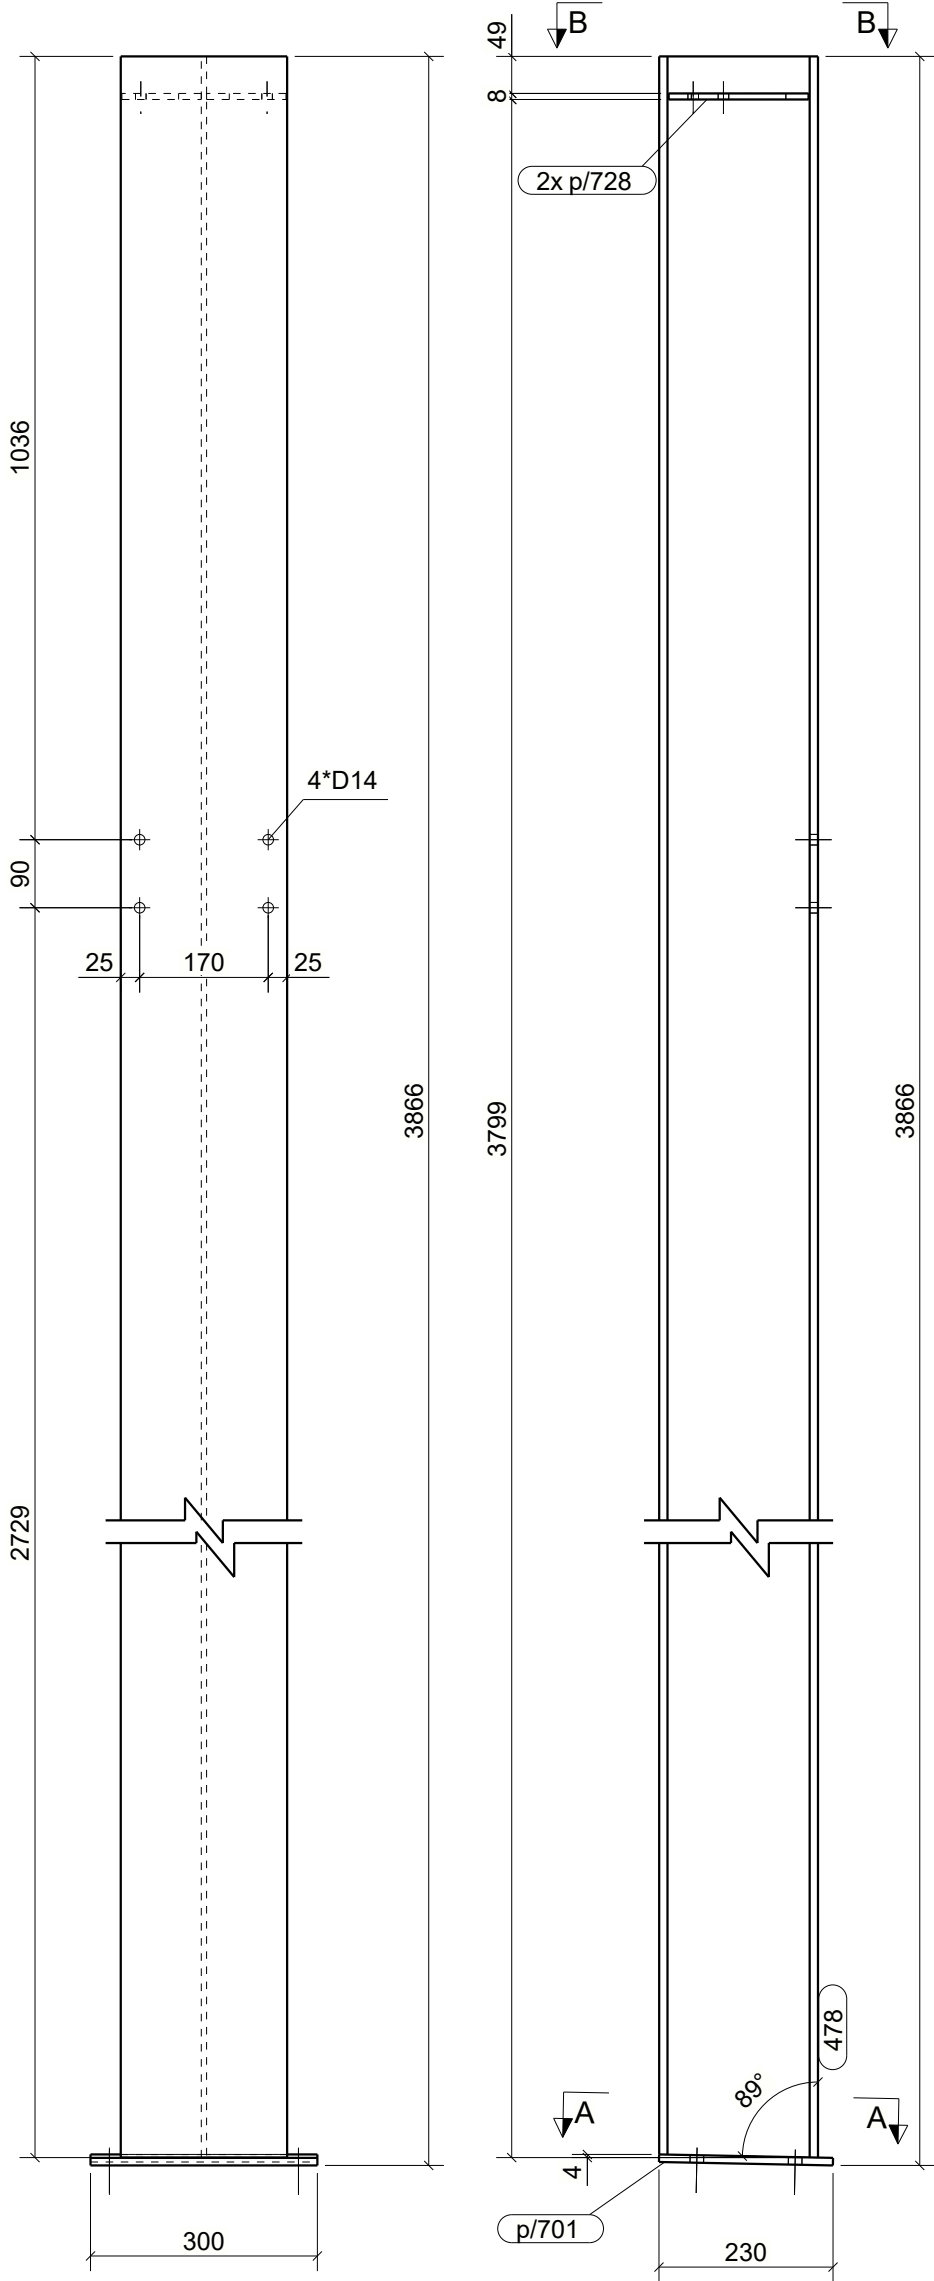


Przekrój B - B
1:10

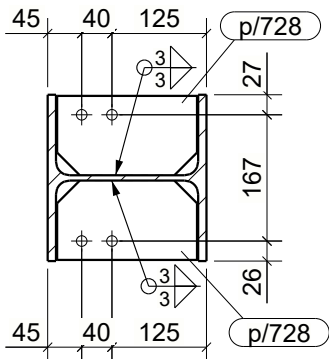

Przekrój A - A
1:10

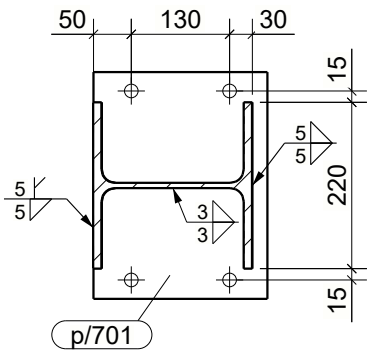

AKSONOMETRIA

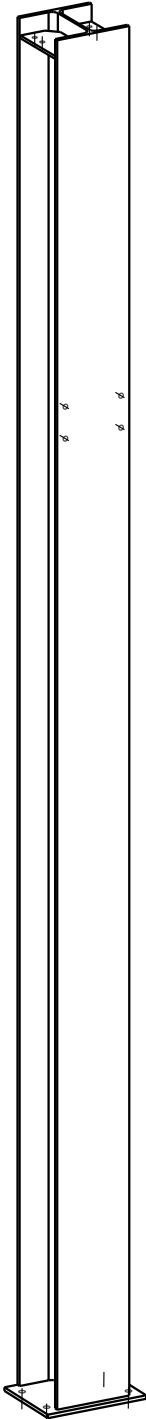

- UWAGI:
- KLASA KONSTRUKCJI STALOWEJ: EXC2 WG PN-EN-1090-1 + A1 2012 / Ap1:2014-09 -
 - POZIOM JAKOŚCI POŁĄCZEŃ SPAWANYCH: C WG PN-EN 25817
 - KONSTRUKCJE ZABEZPIECZYĆ ANTYKOROZYJNIE PRZEZ MALOWANIE ZESTAWEM FARB JEDNEGO PRODUCENTA PRZYJMUJĄC KAT. KOROZYJNOŚCI C2. POWIERZCHNIE OCZYŚCIĆ DO STOPNIA Sa2.5 wg PN-ISO 8501-02.
 - KOLOR WG WYTYCZNYCH INWESTORA

KOPIOWANIE BEZ PISEMNEJ ZGODY AUTORA ZABRONIONE		PRAWA AUTORSKIE ZASTRZEŻONE		
PRACOWNIA PROJEKTOWANIA I USŁUG INWESTYCYJNYCH ALFA Spółka z o.o. Spółka komandytowa 59-220 LEGNICA, ul. ŁOKIETKA 18 +48 76 8525671 www.ppalfa.pl pracownia@ppalfa.pl		 PRACOWNIA		
OBIEKT:				
PRZEBUDOWA BUDYNKU HANDLOWEGO BIELSKO BIAŁA UL. WARSZAWSKA 180				
IMIĘ I NAZWISKO:		PODPIS:		
PROJEKTANT:				
mgr inż. Daniel Mikutaniec uprawnienia budowlane do projektowania bez ograniczeń w specjalności konstrukcyjno - budowlanej nr 198/DOŚ/12				
OPRACOWUJĄCY:				
OPRACOWUJĄCY:				
NAZWA RYSUNKU		BRANŻA		
SŁUP S-7		KONSTRUKCJA		
ID PROJEKTU	STADIUM	DATA	SKALA	NR RYS
V-23	PW		1:10 1:20	0/007
NAZWA PLIKU				ID REWIZJI
V-23_PW_0_SŁUP S-7-007				-