
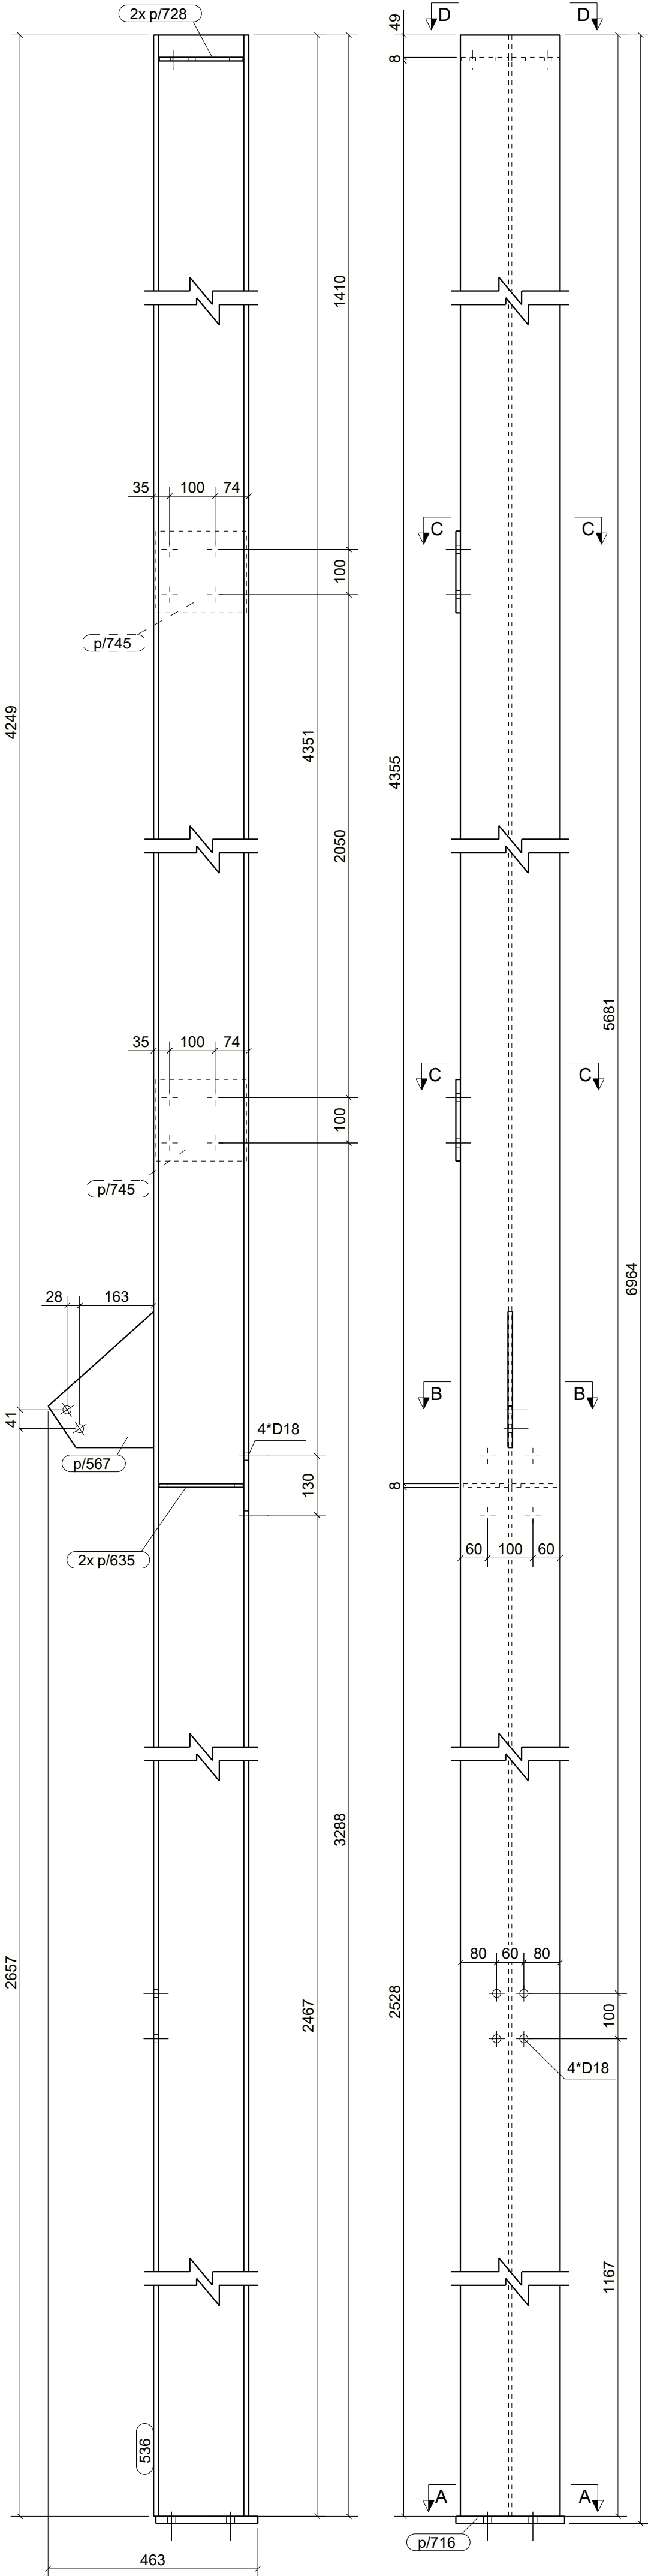
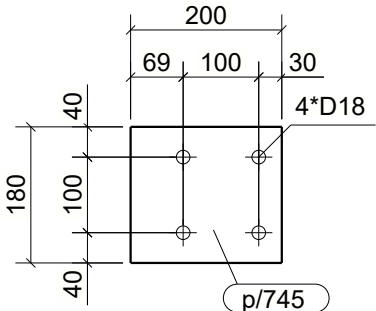
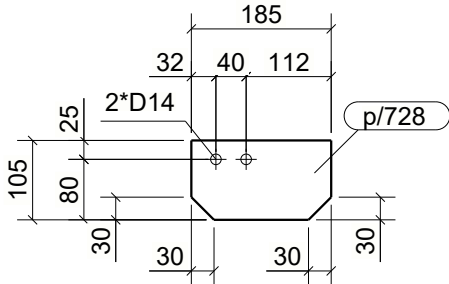
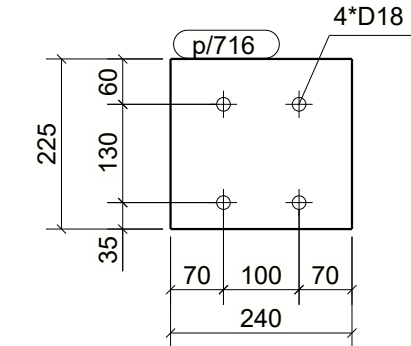
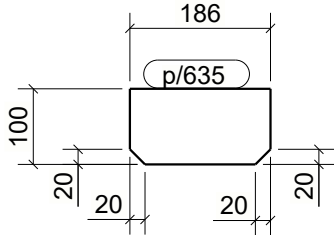


WYKAZ ELEMENTÓW ZESPOŁU					
Zespół: S/514			Ciężar (kg):	371.1	
			Długość (mm):	6964	
			Ilość:	1	
Element	Profil	Materiał	Ilość	Długość (mm)	Ciężar brutto (kg)
536	HEA220	S235JR	1	6948	350.7
p/567	PL10*232.9	S235JR	1	300	3.4
p/635	PL8*100	S235JR	2	186	2.3
p/716	BL16*225	S235JR	1	240	6.8
p/728	BL8*105	S235JR	2	185	2.3
p/745	BL10*180	S235JR	2	200	5.7

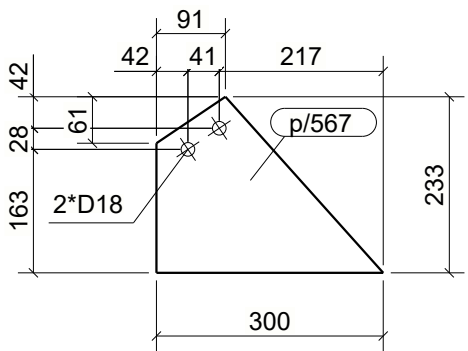

AKSONOMETRIA

Przekrój D - D
1:10

Przekrój C - C
1:10

Przekrój B - B
1:10

Przekrój A - A
1:10

UWAGI:
1. KLASA KONSTRUKCJI STALOWEJ:
EXC2 WG PN-EN-1090-1 + A1 2012 / Ap1:2014-09 -
2. POZIOM JAKOŚCI POŁĄCZEŃ SPAWANYCH: C WG PN-EN 25817
3. KONSTRUKCJE ZABEZPIECZYĆ ANTYKOROZYJNIE PRZEZ MALOWANIE
ZESTAWEM FARB JEDNEGO PRODUCENTA PRZYJMĄC KAT. KOROZYJNOŚCI C2.
POWIERZCHNIE OCZYŚCIĆ DO STOPNIA Sa2.5 wg PN-ISO 8501-02.
4. KOLOR WG WYTYPYCHNYCH INWESTORA

KOPIOWANIE BEZ PISEMNEJ ZGODY AUTORA ZABRONIONE

PRAWA AUTORSKIE ZASTRZEŻONE

PRACOWNIA PROJEKTOWANIA
I USŁUG INWESTYCYJNYCH ALFA

Spółka z o.o. Spółka komandytowa
59-220 LEGNICA, ul. ŁOKIETKA 18
+48 76 8525671 www.ppalfa.pl pracownia@ppalfa.pl

OBIEKT:

PRZEBUDOWA BUDYNKU HANDLOWEGO
BIELSKO BIAŁA
UL. WARSZAWSKA 180

IMIĘ I NAZWISKO:

PROJEKTANT:

OPRACOWUJĄCY:

OPRACOWUJĄCY:

PODPIS:

BRANŻA:

NAZWA RYSUNKU

BRANŻA

SŁUP S-13

KONSTRUKCJA

ID PROJEKTU

STADIUM

DATA

SKALA

NR RYS

V-23

PW

10-06-24

1:10 1:20

K3/013

NAZWA PLIKU

ID REWIZJI

V-23_PW_K3_SŁUP S-13-013

-