
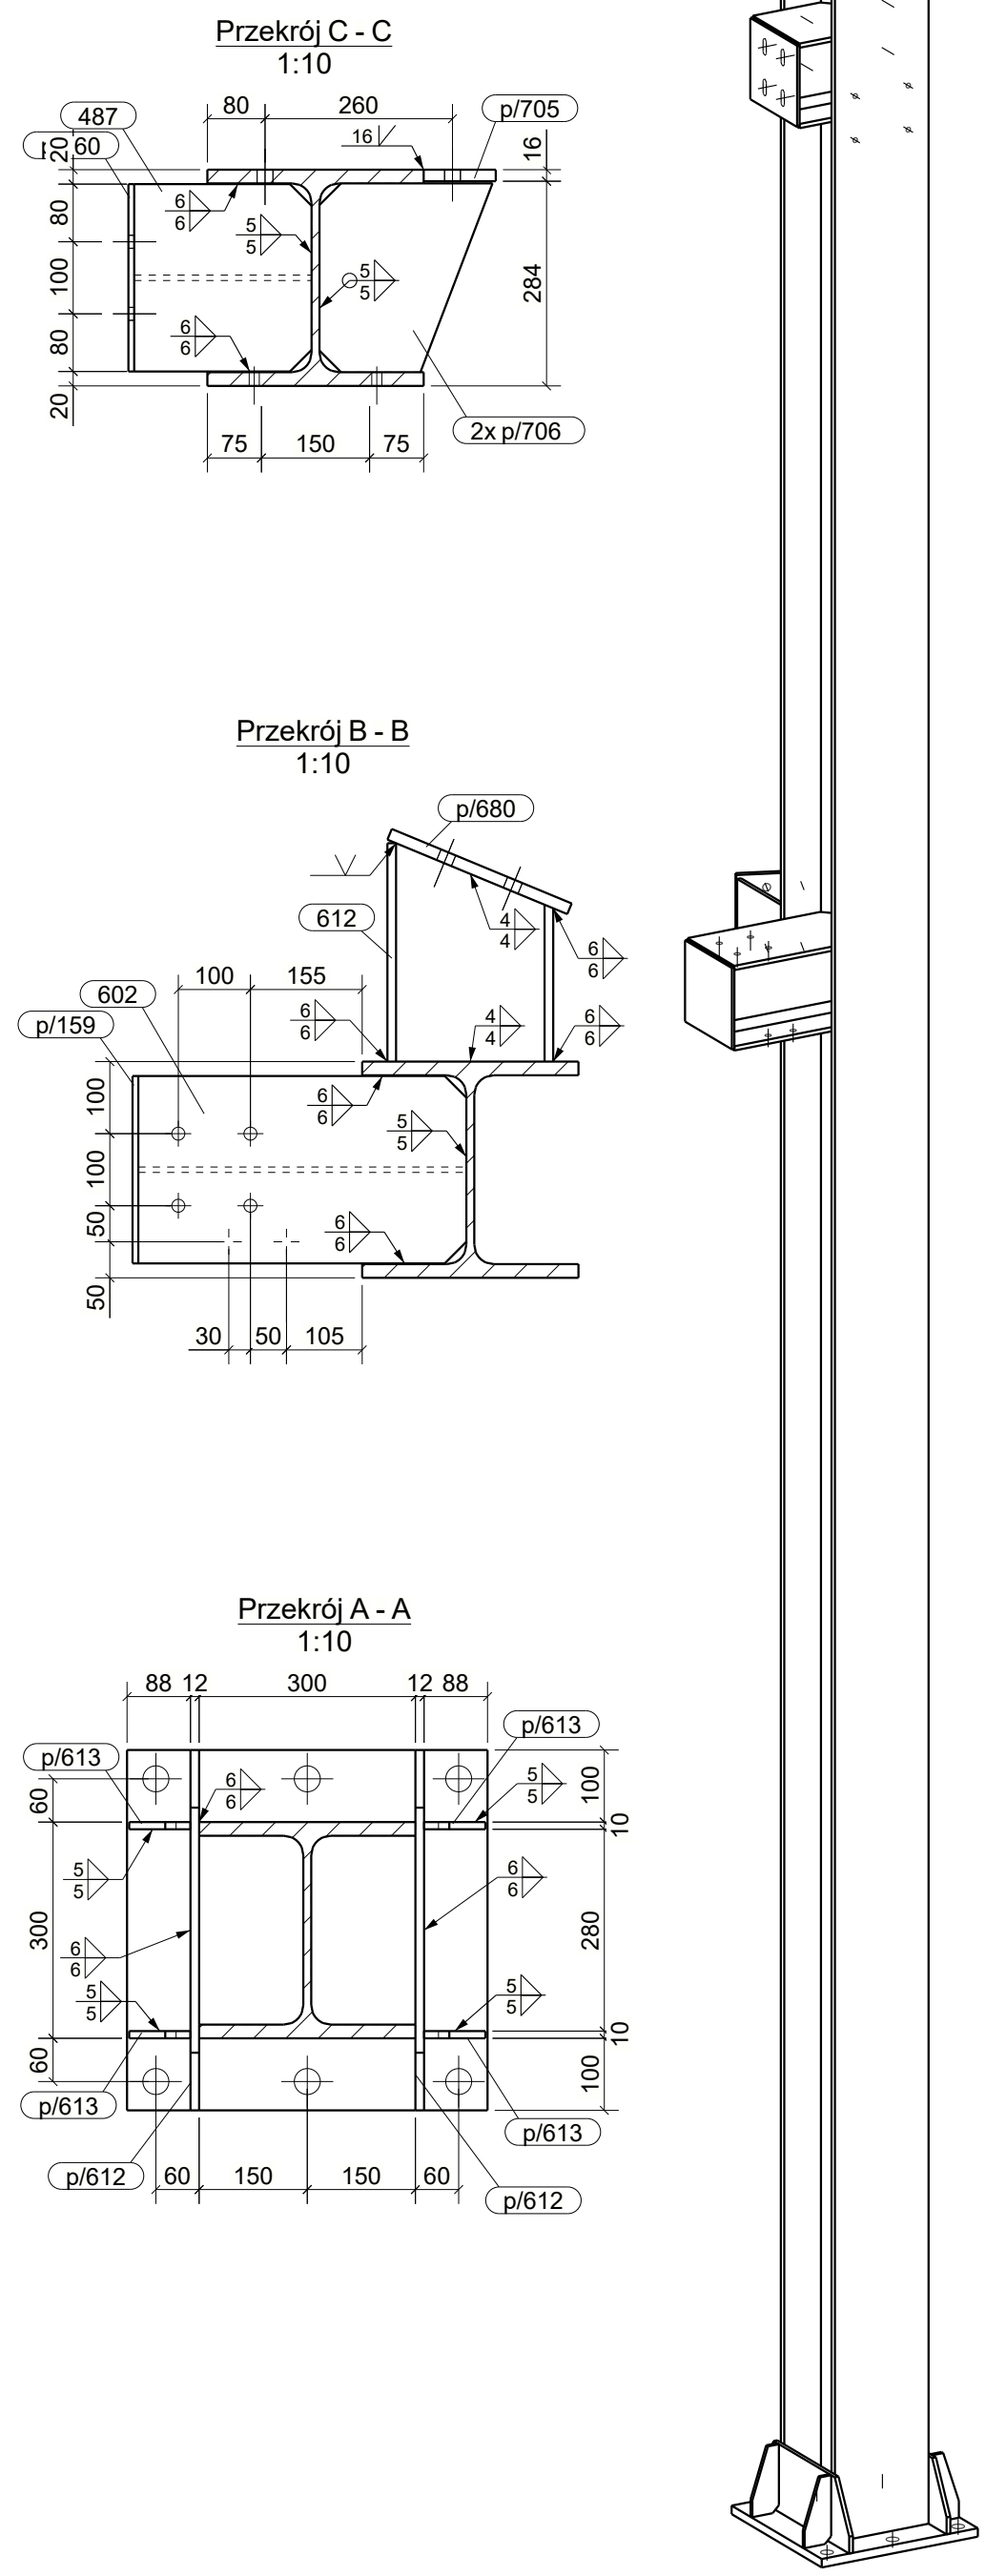
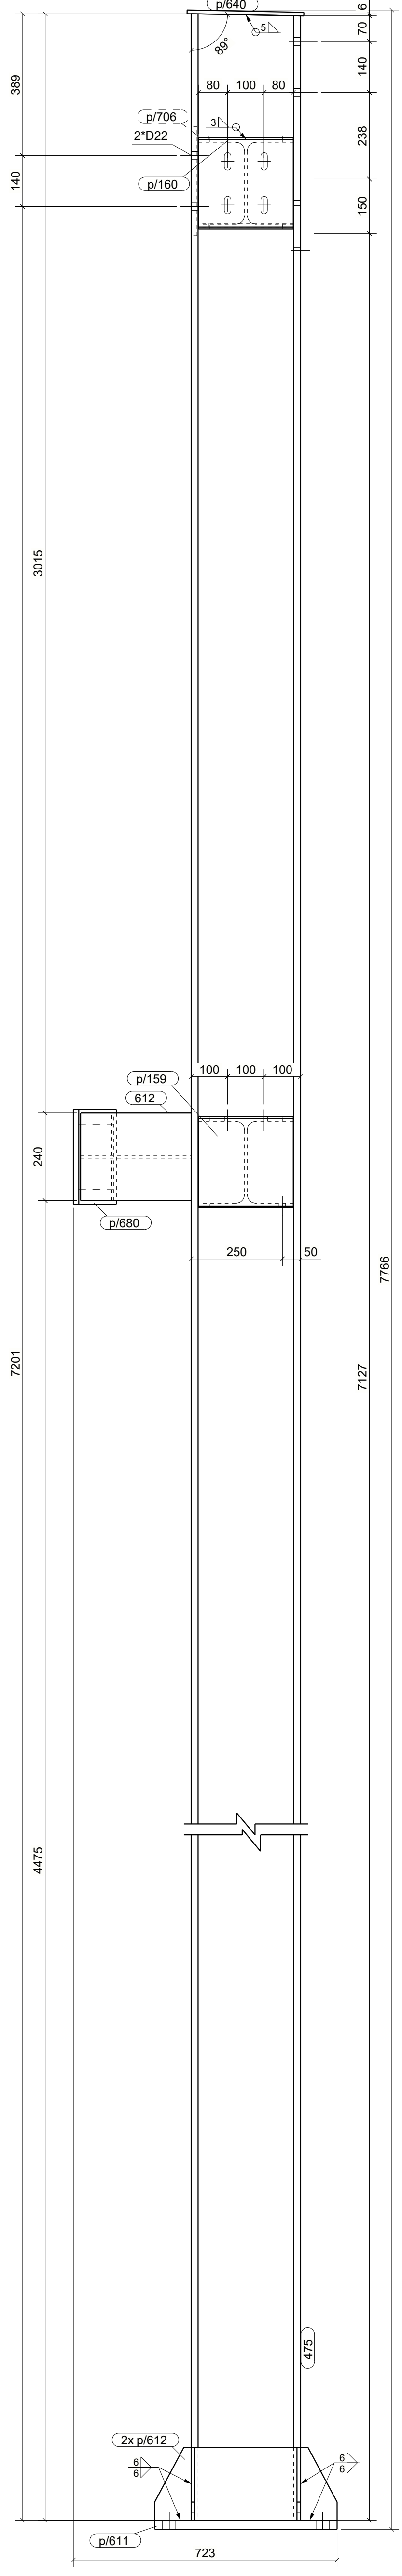
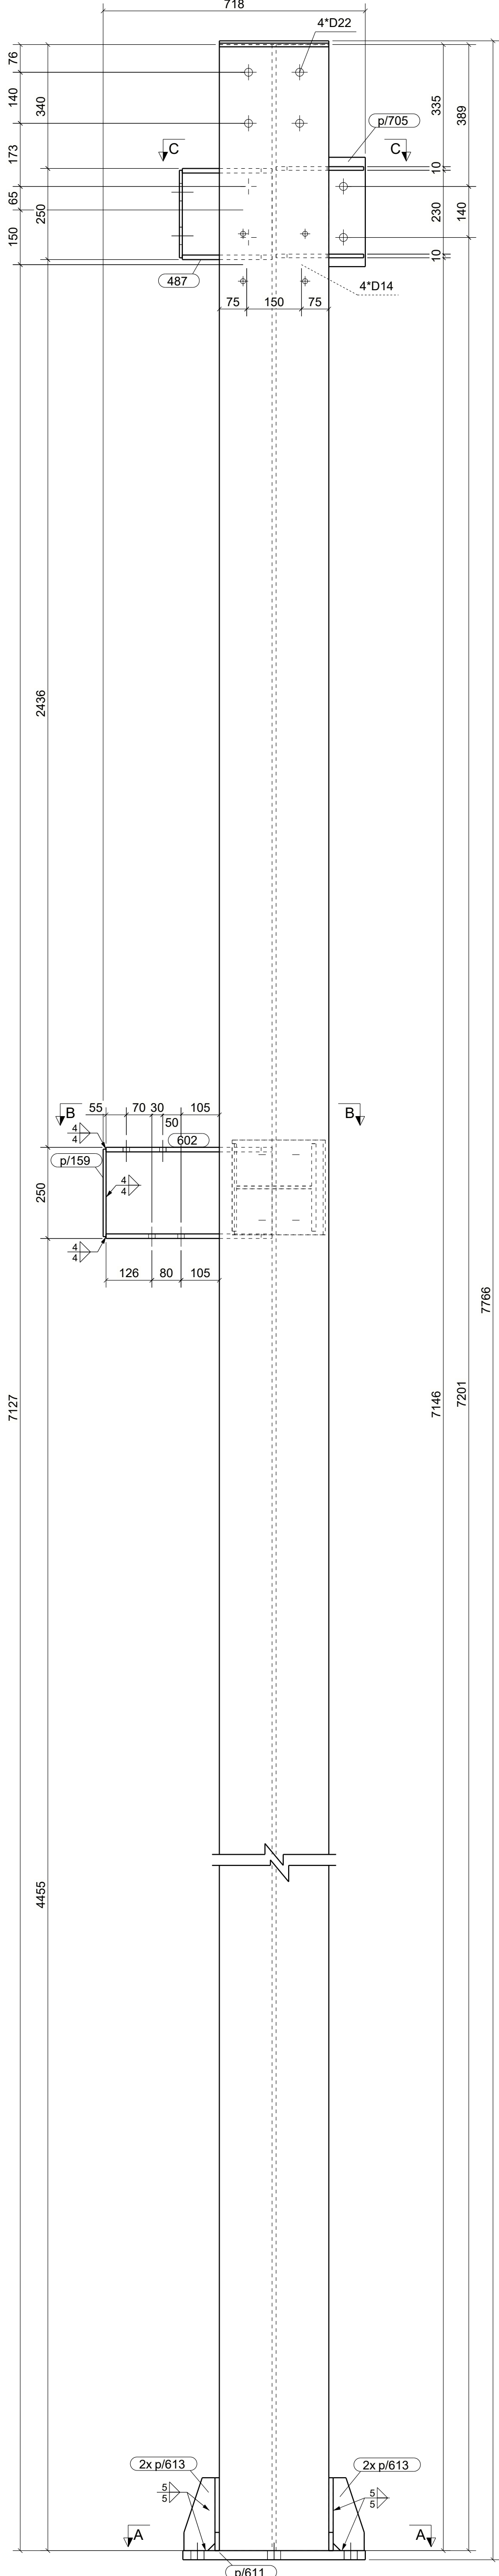
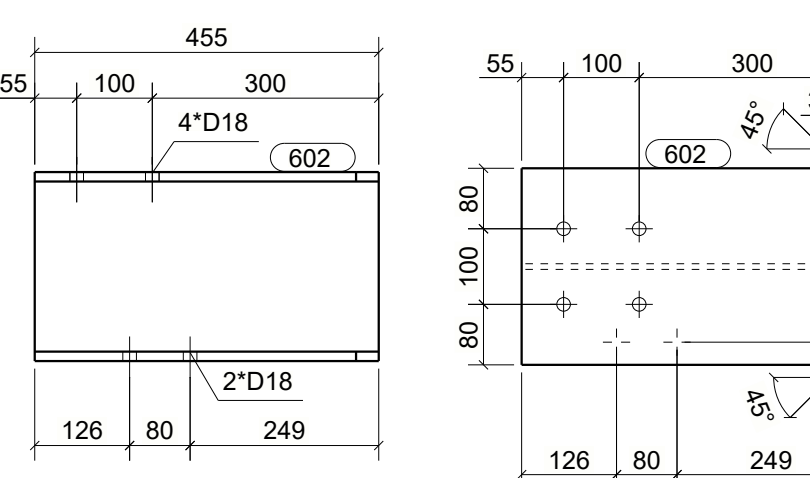
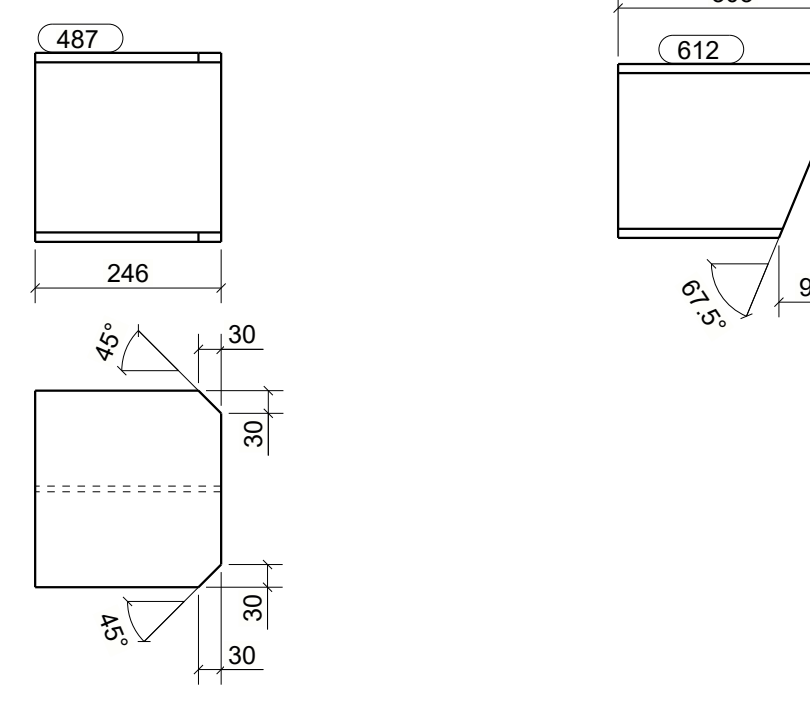
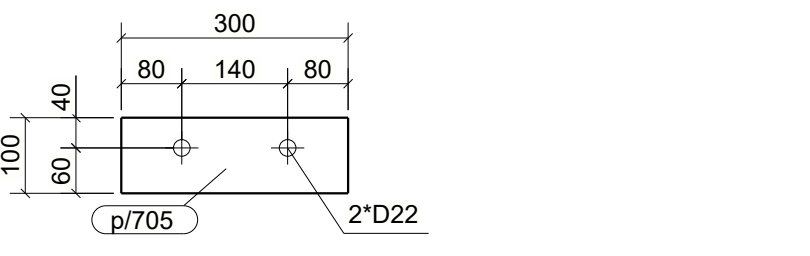
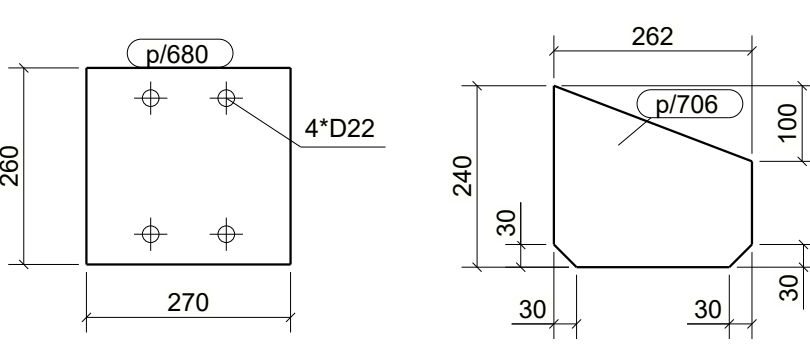
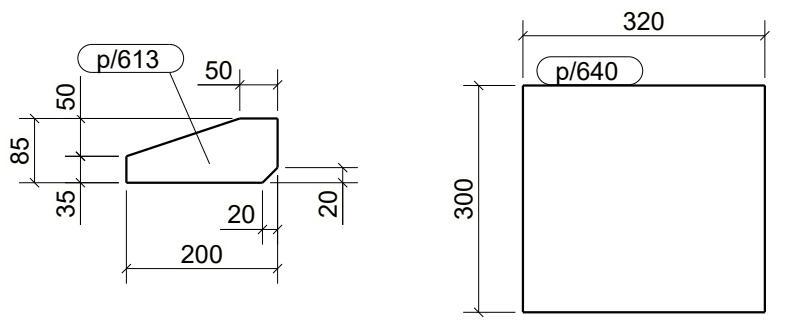
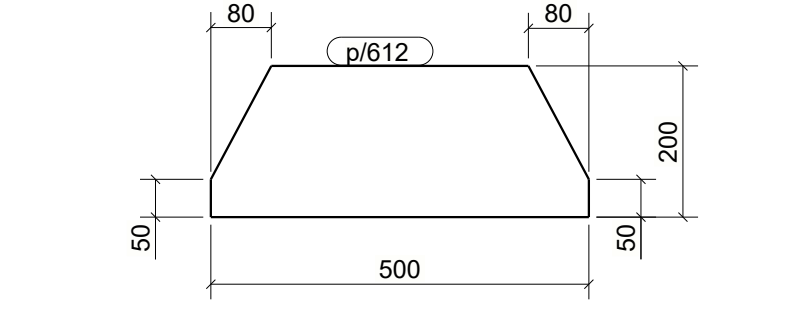


WYKAZ ELEMENTÓW ZESPOŁU					
Zespół: S/517			Ciężar (kg): 1075.6		
			Długość (mm): 7766		
			Ilość: 1		
Element	Profil	Material	Ilość	Długość (mm)	Ciężar brutto (kg)
475	HEB300	S355JR	1	7730	904.2
487	HEA260	S235JR	1	246	16.8
602	HEA260	S235JR	1	455	31.0
612	HEA240	S235JR	1	303	18.3
p/159	BL8*240	S235JR	1	260	3.9
p/160	BL8*240	S235JR	1	260	3.9
p/611	BL25*500	S235JR	1	500	49.1
p/612	BL12*200	S235JR	2	500	16.6
p/613	BL10*85	S235JR	4	200	4.1
p/640	BL10*300	S235JR	1	320	7.5
p/680	BL16*260	S235JR	1	270	8.8
p/705	BL16*100	S235JR	1	300	3.8
p/706	BL10*240	S235JR	2	262	7.7

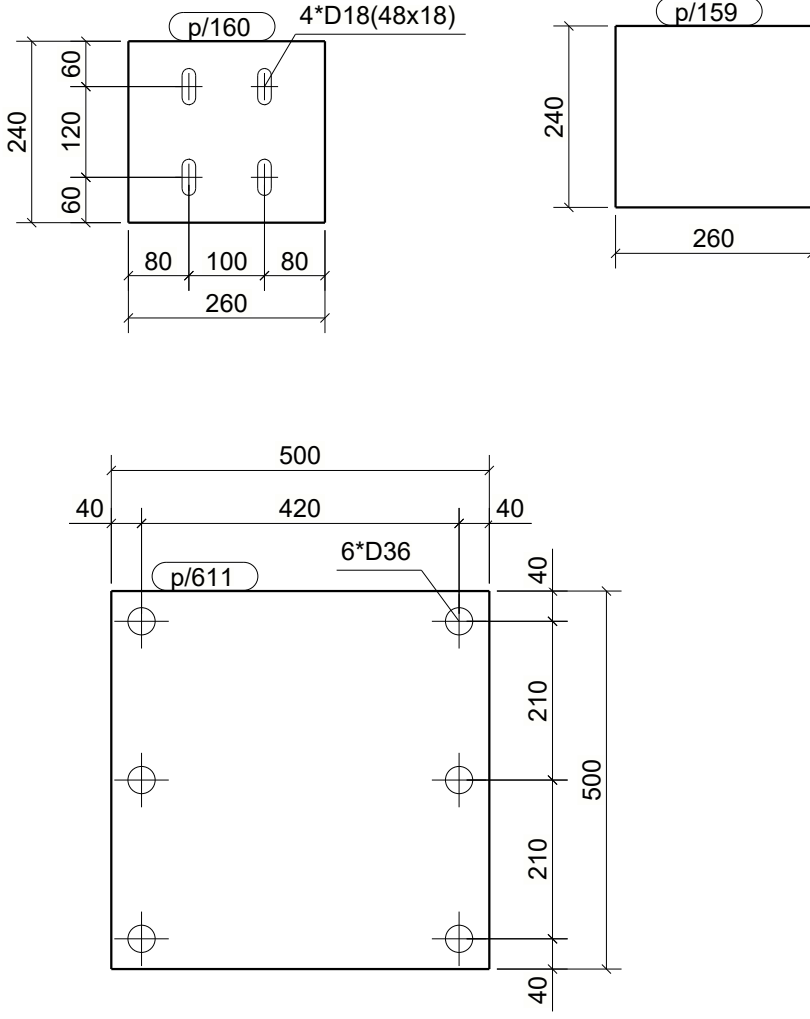

UWAGI:
1. KLASA KONSTRUKCJI STALOWEJ: EXC2 WG PN-EN-1090-1 + A1 2012 / Ap1 2014-09-
2. POZIOM JAKOŚĆ POŁĄCZEN SPAWANYCH: C WG PN-EN 25817
3. KONSTRUKCJE ZABEZPIECZĄC ANTYKOROZYJNIE PRZECZ MAŁOWANIE ZESTAWEM FARB JEDNEGO PRODUCENTA PRZYJMĄC KAT. KOROZYJNOŚCI C2. POWIERZCHNIE OCZYSZCZĄC DO STOPNIA Sa2.5 wg PN-ISO 8501-02.
4. KOLOR WG WYTYCZNYCH INWESTORA

PRACOWNIA PROJEKTOWANIA I USŁUG INWESTYCYJNYCH ALFA		PRAWA AUTORSKIE ZASTRZEŻONE		
Spółka z o.o. Spółka komandytowa		BRANŻA		
59-220 LEGNICA, ul. ŁOKIETKA 18		KONSTRUKCJA		
+48 76 8526671 www.ppta.pl pracownia@ppta.pl				
OBIEKT:				
PRZEBUDOWA BUDYNKU HANDLOWEGO BIELSKO BIAŁA UL. WARSZAWSKA 180				
IMIE I NAZWISKO:		PODPIS:		
mgr inż. Daniel Mikutaniac				
uprawnienia budowlane do projektowania bez ograniczeń w specjalności konstrukcyjno - budowlanej nr 156/DOS/12				
OPRACOWUJĄCY:				
mgr inż. Jacek Kadecki				
OPRACOWUJĄCY:				
mgr inż. Andrzej Popiel				
NAZWA RYSUNKU		BRANŻA		
SŁUP S-14		KONSTRUKCJA		
ID PROJEKTU	STADIUM	DATA	SKALA	NR RYS
V-23	PW	10-06-24	1:10 1:20	0/014
NAZWA PLIKU				ID REWIZJI
V-23_PW_0_SŁUP S-14/014				-