
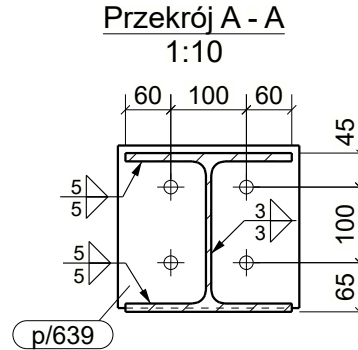
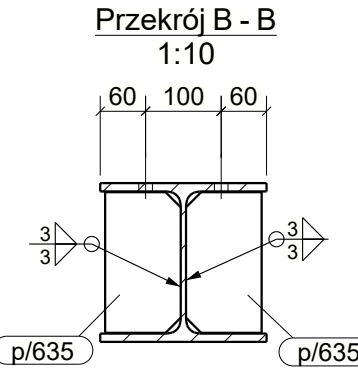
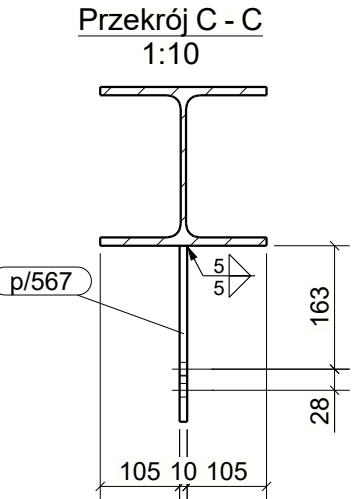
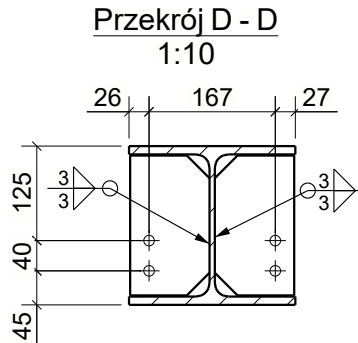
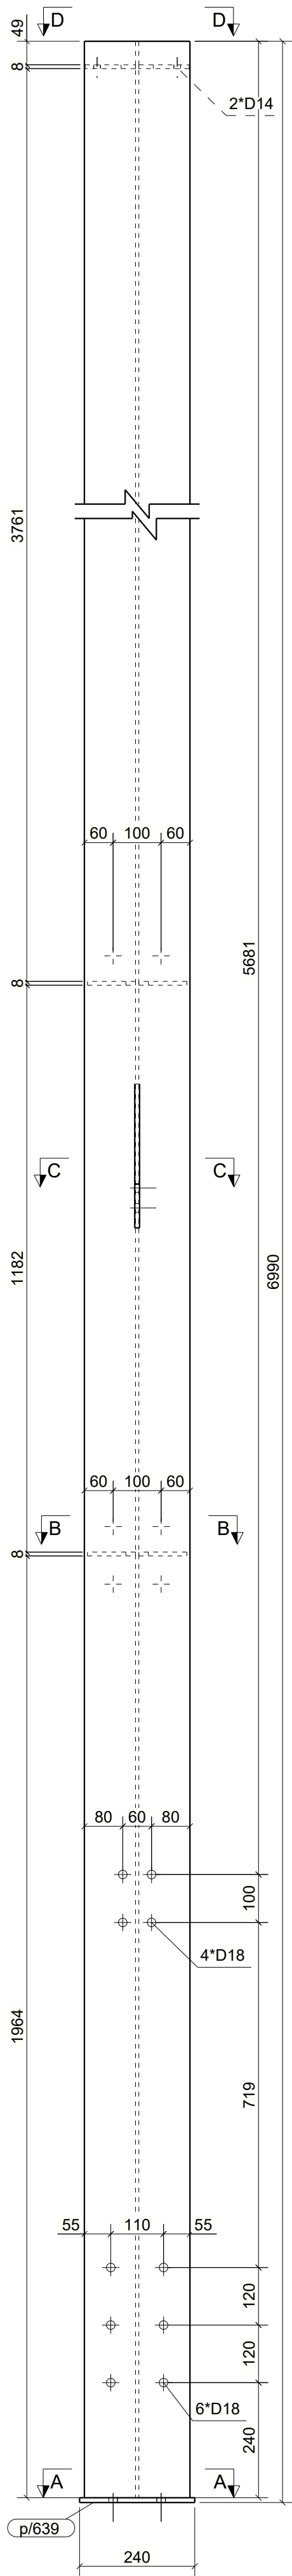
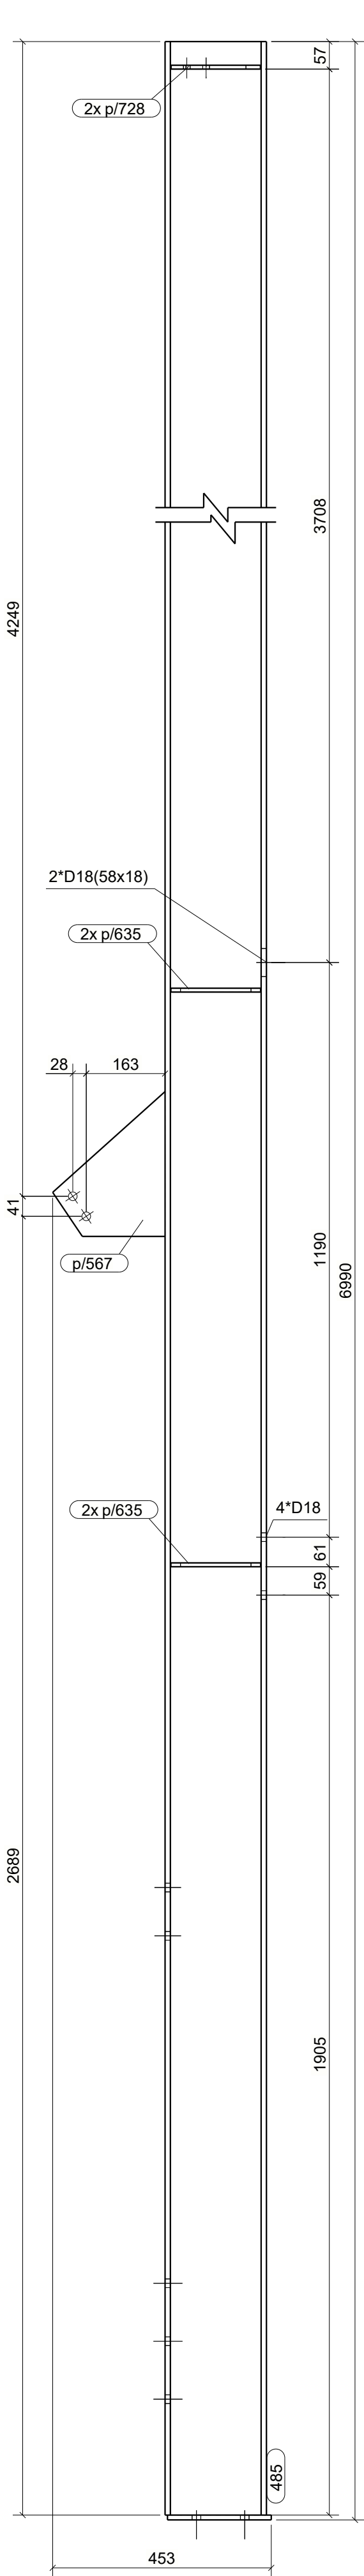
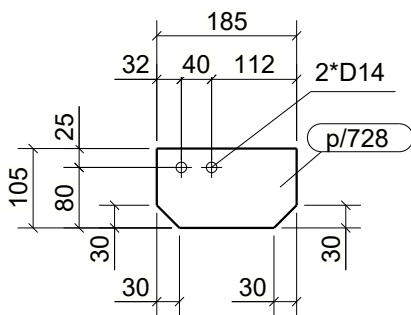
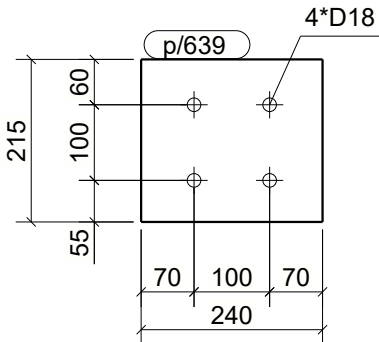
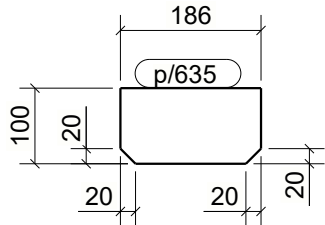


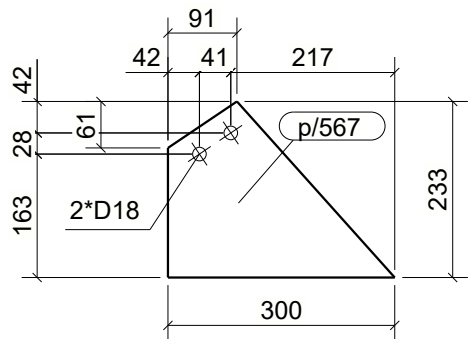

- UWAGI:
- KLASA KONSTRUKCJI STALOWEJ: EXC2 WG PN-EN-1090-1 + A1 2012 / Ap1:2014-09 -
 - POZIOM JAKOŚCI POŁACZEN SPAWANYCH: C WG PN-EN 25817
 - KONSTRUKCJE ZABEZPIECZYĆ ANTYKOROZYJNIE PRZEZ MALOWANIE ZESTAWEM FARB JEDNEGO PRODUCENTA PRZYJMĄC KAT. KOROZYJNOŚCI C2. POWIERZCHNIE OCZYŚCIĆ DO STOPNIA Sa2.5 wg PN-ISO 8501-02.
 - KOLOR WG WYTYCZNYCH INWESTORA

KOPIOWANIE BEZ PISEMNEJ ZGODY AUTORA ZABRONIONE		PRAWA AUTORSKIE ZASTRZEŻONE		
PRACOWNIA PROJEKTOWANIA I USŁUG INWESTYCYJNYCH ALFA				
Spółka z o.o. Spółka komandytowa				
59-220 LEGNICA, ul. ŁOKIETKA 18				
+48 76 8525671 www.ppalffa.pl pracownia@ppalffa.pl				
OBIEKT:				
PRZEBUDOWA BUDYNKU HANDLOWEGO BIELSKO BIAŁA UL. WARSZAWSKA 180				
IMIĘ I NAZWISKO:		PODPIS:		
PROJEKTANT:				
mgr inż. Daniel Mikutaniec				
uprawnienia budowlane do projektowania bez ograniczeń w specjalności konstrukcyjno - budowlanej nr 198/DOS/12				
OPRACOWUJĄCY:				
OPRACOWUJĄCY:				
NAZWA RYSUNKU		BRANŻA		
SŁUP S-19		KONSTRUKCJA		
ID PROJEKTU	STADIUM	DATA	SKALA	NR RYS
V-23	PW		1:10 1:20	0/019
NAZWA PLIKU				ID REWIZJI
V-23_PW_0_SŁUP S-19-019				-

WYKAZ ELEMENTÓW ZESPOŁU					Ciężar (kg):	366.6
Zespół: S/529					Długość (mm):	6990
					Ilość:	1
Element	Profil	Materiał	Ilość	Długość (mm)	Ciężar brutto (kg)	
485	HEA220	S235JR	1	6980	352.3	
p/567	PL10*232.9	S235JR	1	300	3.4	
p/635	PL8*100	S235JR	4	186	4.6	
p/639	BL10*215	S235JR	1	240	4.1	
p/728	BL8*105	S235JR	2	185	2.3	