
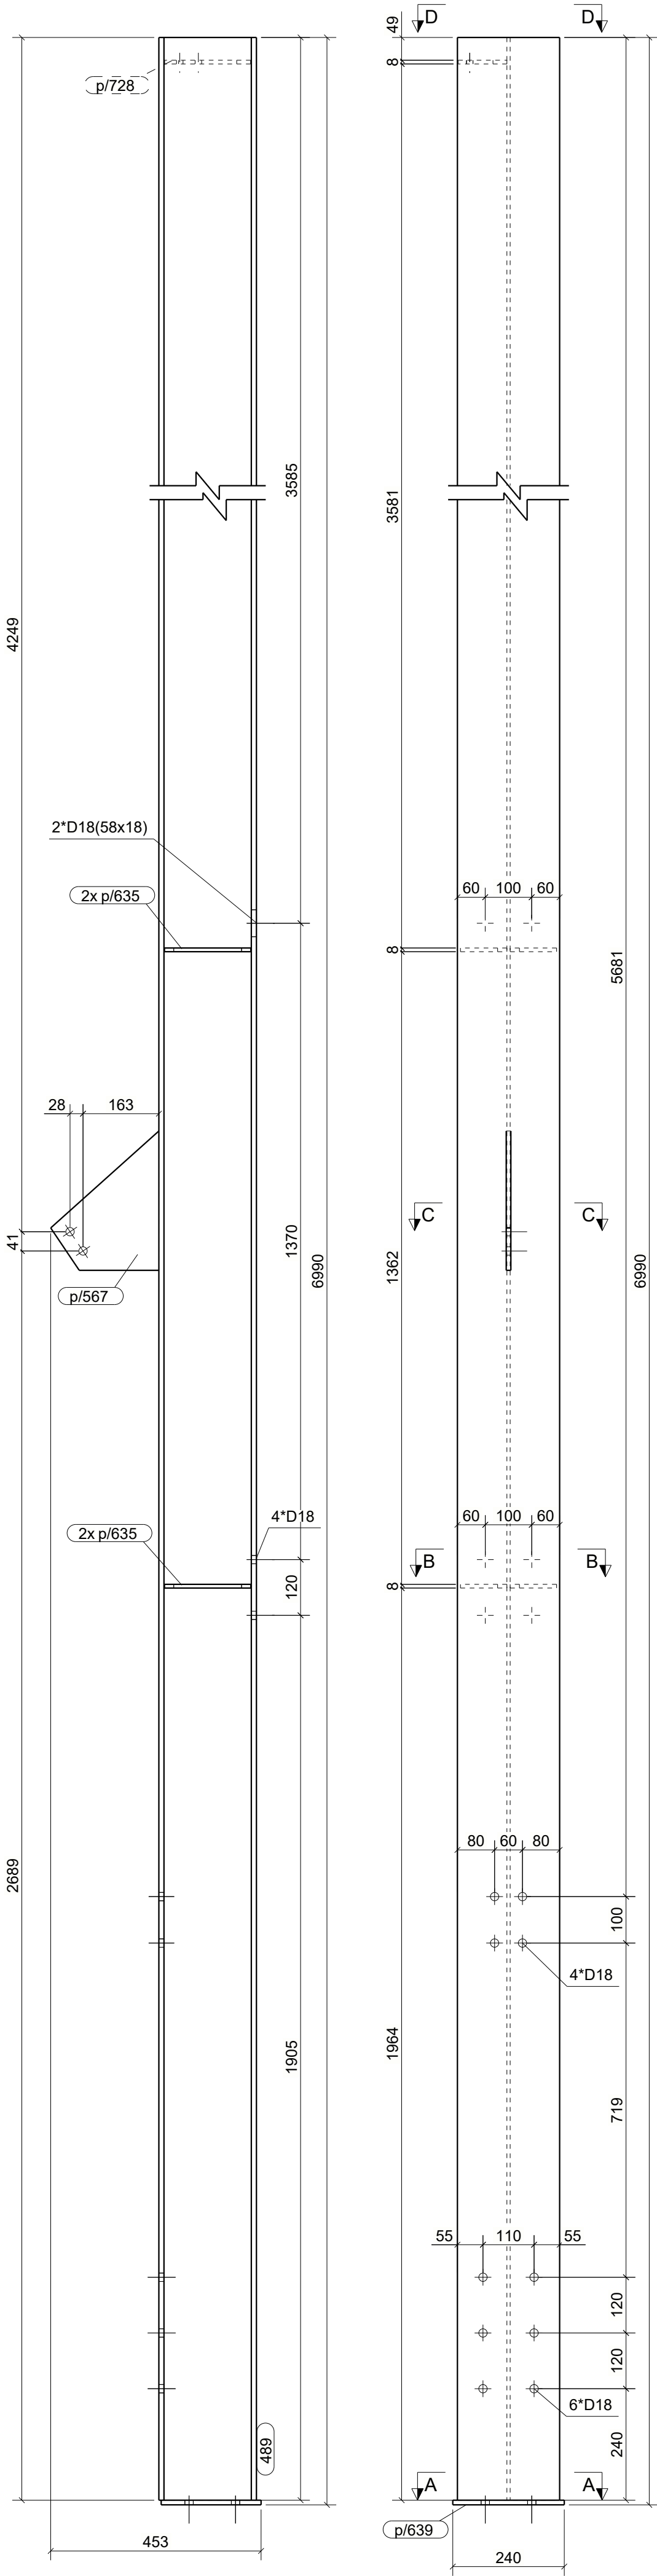
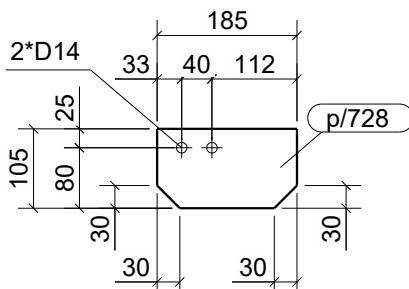
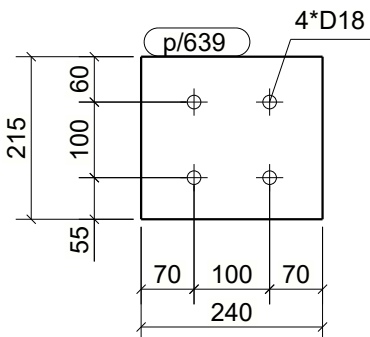
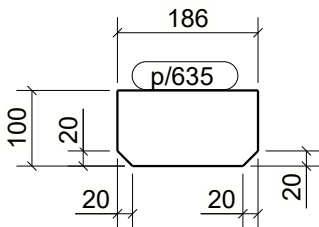


WYKAZ ELEMENTÓW ZESPOŁU					Ciężar (kg): 365.5
Zespół: S/530					Długość (mm): 6990
					Ilość: 1
Element	Profil	Materiał	Ilość	Długość (mm)	Ciężar brutto (kg)
489	HEA220	S235JR	1	6980	352.3
p/567	PL10*232.9	S235JR	1	300	3.4
p/635	PL8*100	S235JR	4	186	4.6
p/639	BL10*215	S235JR	1	240	4.1
p/728	BL8*105	S235JR	1	185	1.2

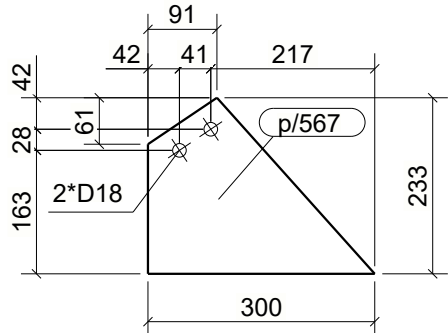

AKSONOMETRIA

Przekrój D - D

1:10

Przekrój C - C

1:10

Przekrój B - B

1:10

Przekrój A - A

1:10

UWAGI:

1. KLASA KONSTRUKCJI STALOWEJ:
EXC2 WG PN-EN-1090-1 + A1 2012 / Ap1:2014-09 -

2. POZIOM JAKOŚCI POŁACZEŃ SPAWANYCH: C WG PN-EN 25817

3. KONSTRUKCJE ZABEZPIECZYĆ ANTYKOROZYJNIE PRZEZ MALOWANIE
ZESTAWEM FARB JEDNEGO PRODUCENTA PRZYJMUJĄC KAT. KOROZYJNOŚCI C2.
POWIERZCHNIE OCZYŚCIĆ DO STOPNIA Sa2.5 wg PN-ISO 8501-02.

4. KOLOR WG WYTYCZNYCH INWESTORA

KOPIOWANIE BEZ PISEMNEJ ZGODY AUTORA ZABRONIONE

PRAWA AUTORSKIE ZASTRZEŻONE

PRACOWNIA PROJEKTOWANIA
I USŁUG INWESTYCYJNYCH ALFA

Spółka z o.o. Spółka komandytowa
59-220 LEGNICA, ul. ŁOKIETKA 18
+48 76 8525671 www.ppalfa.pl pracownia@ppalfa.pl

OBIEKT:

PRZEBUDOWA BUDYNKU HANDLOWEGO
BIELSKO BIAŁA
UL. WARSZAWSKA 180

IMIĘ I NAZWISKO:

PROJEKTANT:

mgr inż. Daniel Mikutaniec
uprawnienia budowlane do projektowania bez ograniczeń
w specjalności konstrukcyjno - budowlanej nr 198/DOS/12

OPRACOWUJĄCY:

mgr inż. Jacek Kadecki

OPRACOWUJĄCY:

mgr inż. Andrzej Popiel

NAZWA RYSUNKU

BRANŻA

SŁUP S-20

KONSTRUKCJA

ID PROJEKTU

STADIUM

DATA

SKALA

NR RYS

V-23

PW

10-06-24

1:10 1:20

K3/020

NAZWA PLIKU

ID REWIZJI

V-23_PW_K3_Słup S-20-020

-