

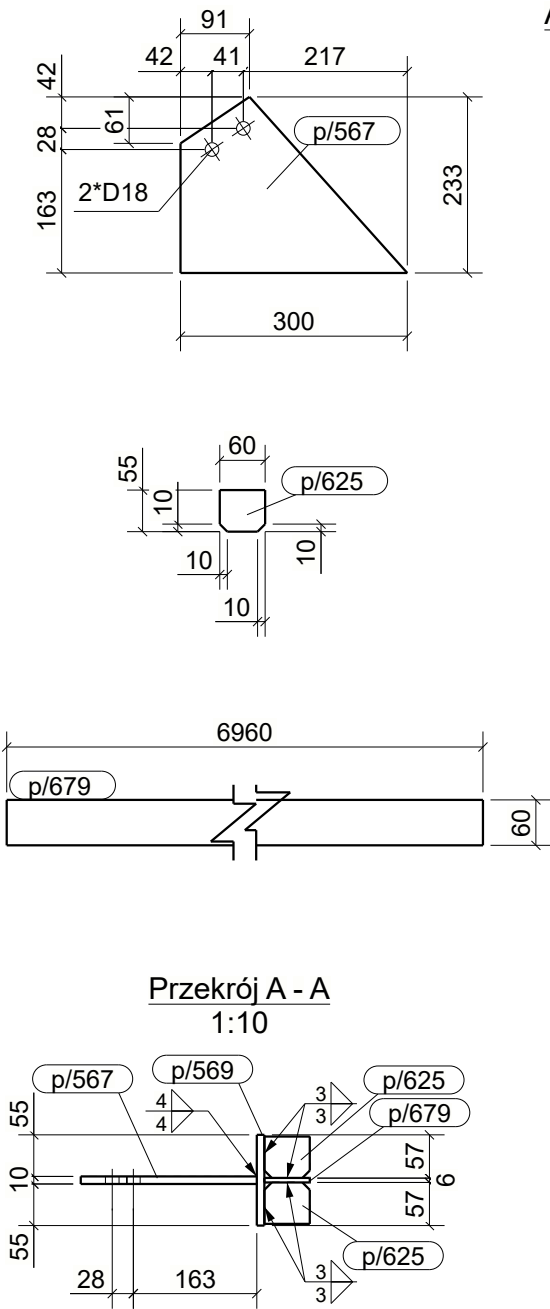


WYKAZ ELEMENTÓW ZESPOŁU					Ciężar (kg): 91.0
Zespół: S/603					Długość (mm): 120
					Ilość: 1
Element	Profil	Materiał	Ilość	Długość (mm)	Ciężar brutto (kg)
p/567	PL10*232.9	S235JR	1	300	3.4
p/569	BL10*120	S235JR	1	6960	65.6
p/625	BL6*55	S235JR	16	60	2.4
p/679	BL6*60.1	S235JR	1	6960	19.7

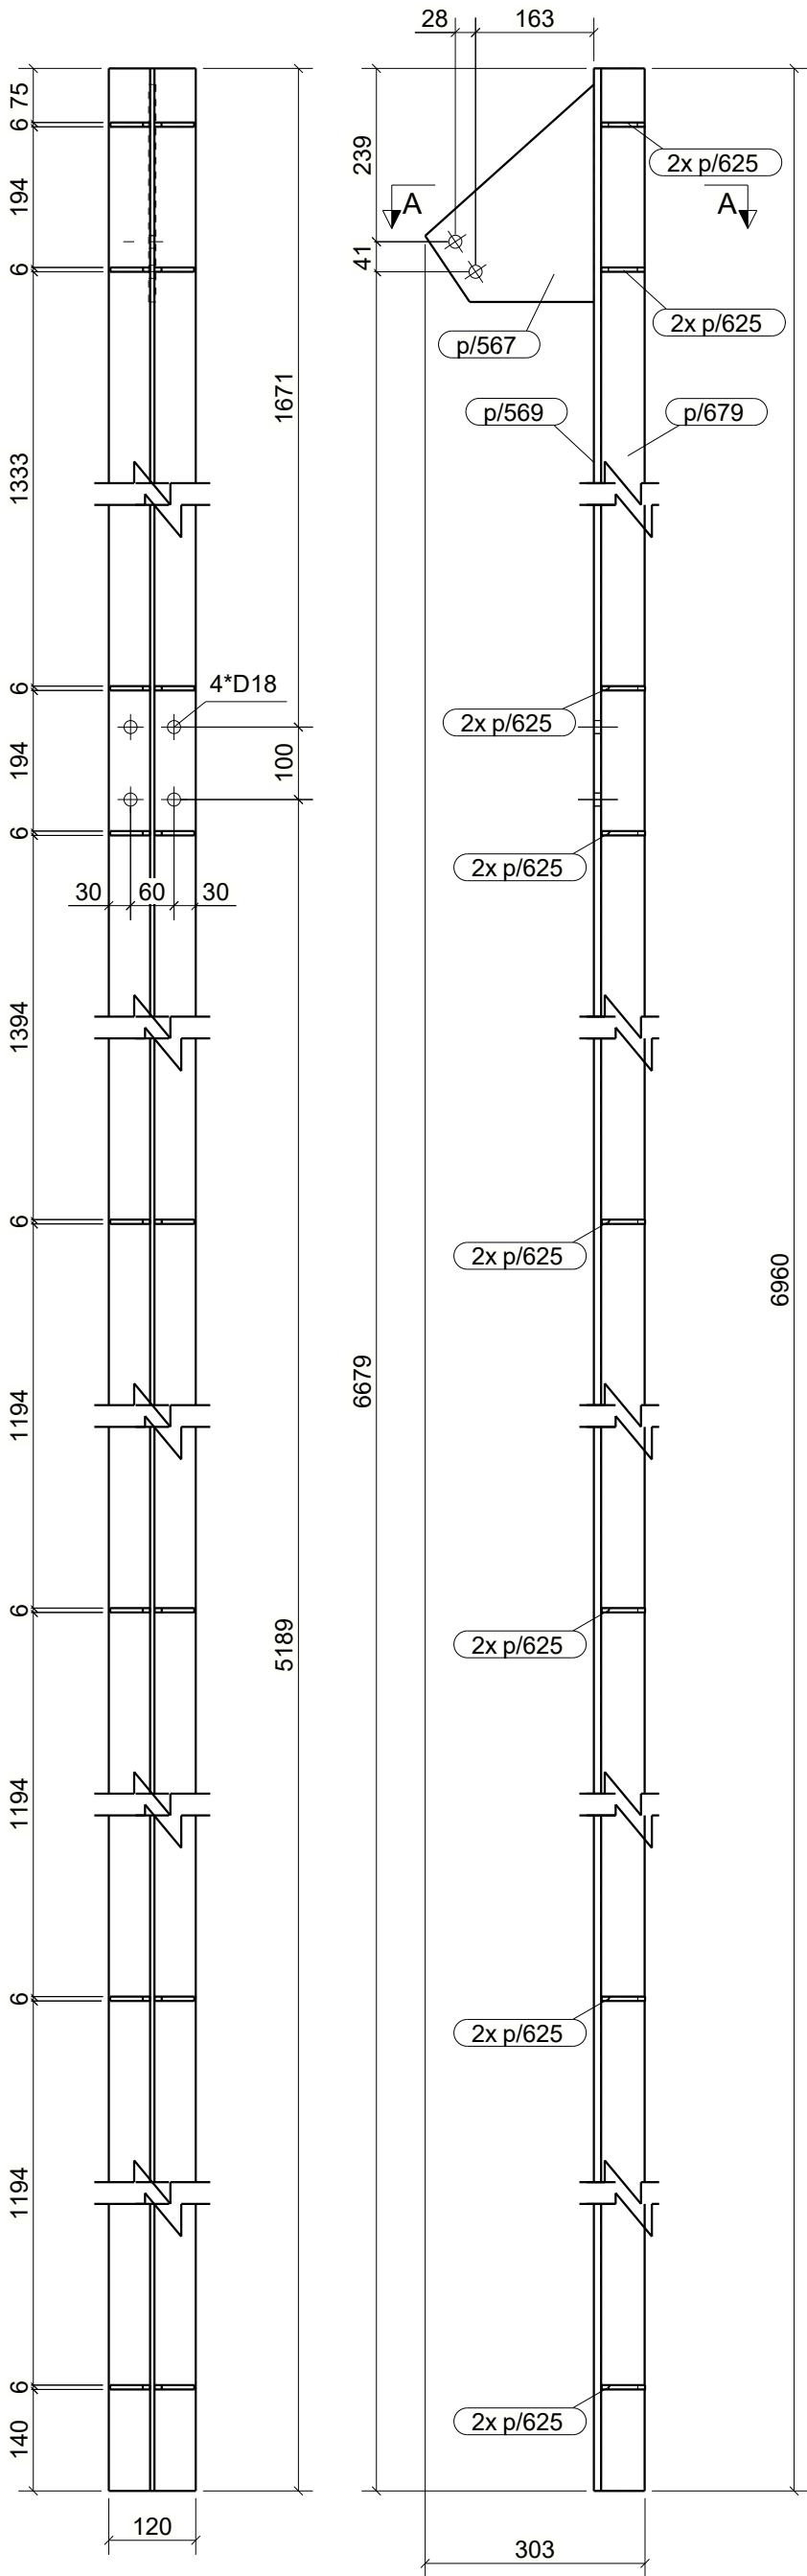

AKSONOMETRIA

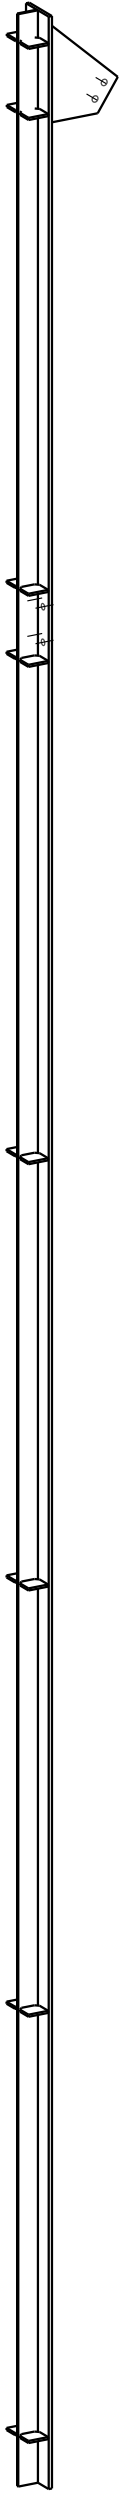

- UWAGI:
- KLASA KONSTRUKCJI STALOWEJ: EXC2 WG PN-EN-1090-1 + A1 2012 / Ap1:2014-09 -
 - POZIOM JAKOŚCI POŁACZEN SPAWANYCH: C WG PN-EN 25817
 - KONSTRUKCJE ZABEZPIECZYĆ ANTYKOROZYJNIE PRZEZ MAŁOWANIE ZESTAWEM FARB JEDNEGO PRODUCENTA PRZYJMUJĄC KAT. KOROZYJNOŚCI C2. POWIERZCHNIE OCZYŚCIĆ DO STOPNIA Sa2.5 wg PN-ISO 8501-02.
 - KOLOR WG WYTYCZNYCH INWESTORA

KOPIOWANIE BEZ PISEMNEJ ZGODY AUTORA ZABRONIONE					PRAWA AUTORSKIE ZASTRZEŻONE				
PRACOWNIA PROJEKTOWANIA I USŁUG INWESTYCYJNYCH ALFA Spółka z o.o. Spółka komandytowa 59-220 LEGNICA, ul. ŁOKIETKA 18 +48 76 8525671 www.ppalfa.pl pracownia@ppalfa.pl ALFA PRACOWNIA									
OBIEKT:									
PRZEBUDOWA BUDYNKU HANDLOWEGO BIELSKO BIAŁA UL. WARSZAWSKA 180									
IMIĘ I NAZWISKO:					PODPIS:				
PROJEKTANT:									
mgr inż. Daniel Mikutaniec									
uprawnienia budowlane do projektowania bez ograniczeń w specjalności konstrukcyjno - budowlanej nr 198/DOS/12									
OPRACOWUJĄCY:									
mgr inż. Jacek Kadecki									
OPRACOWUJĄCY:									
mgr inż. Andrzej Popiel									
NAZWA RYSUNKU					BRANŻA				
SŁUP S-24					KONSTRUKCJA				
ID PROJEKTU	STADIUM	DATA	SKALA	NR RYS					
V-23	PW	10-06-24	1:10 1:20	K3/024					
NAZWA PLIKU				ID REWIZJI					
V-23_PW_K3_Słup S-24-024				-					