
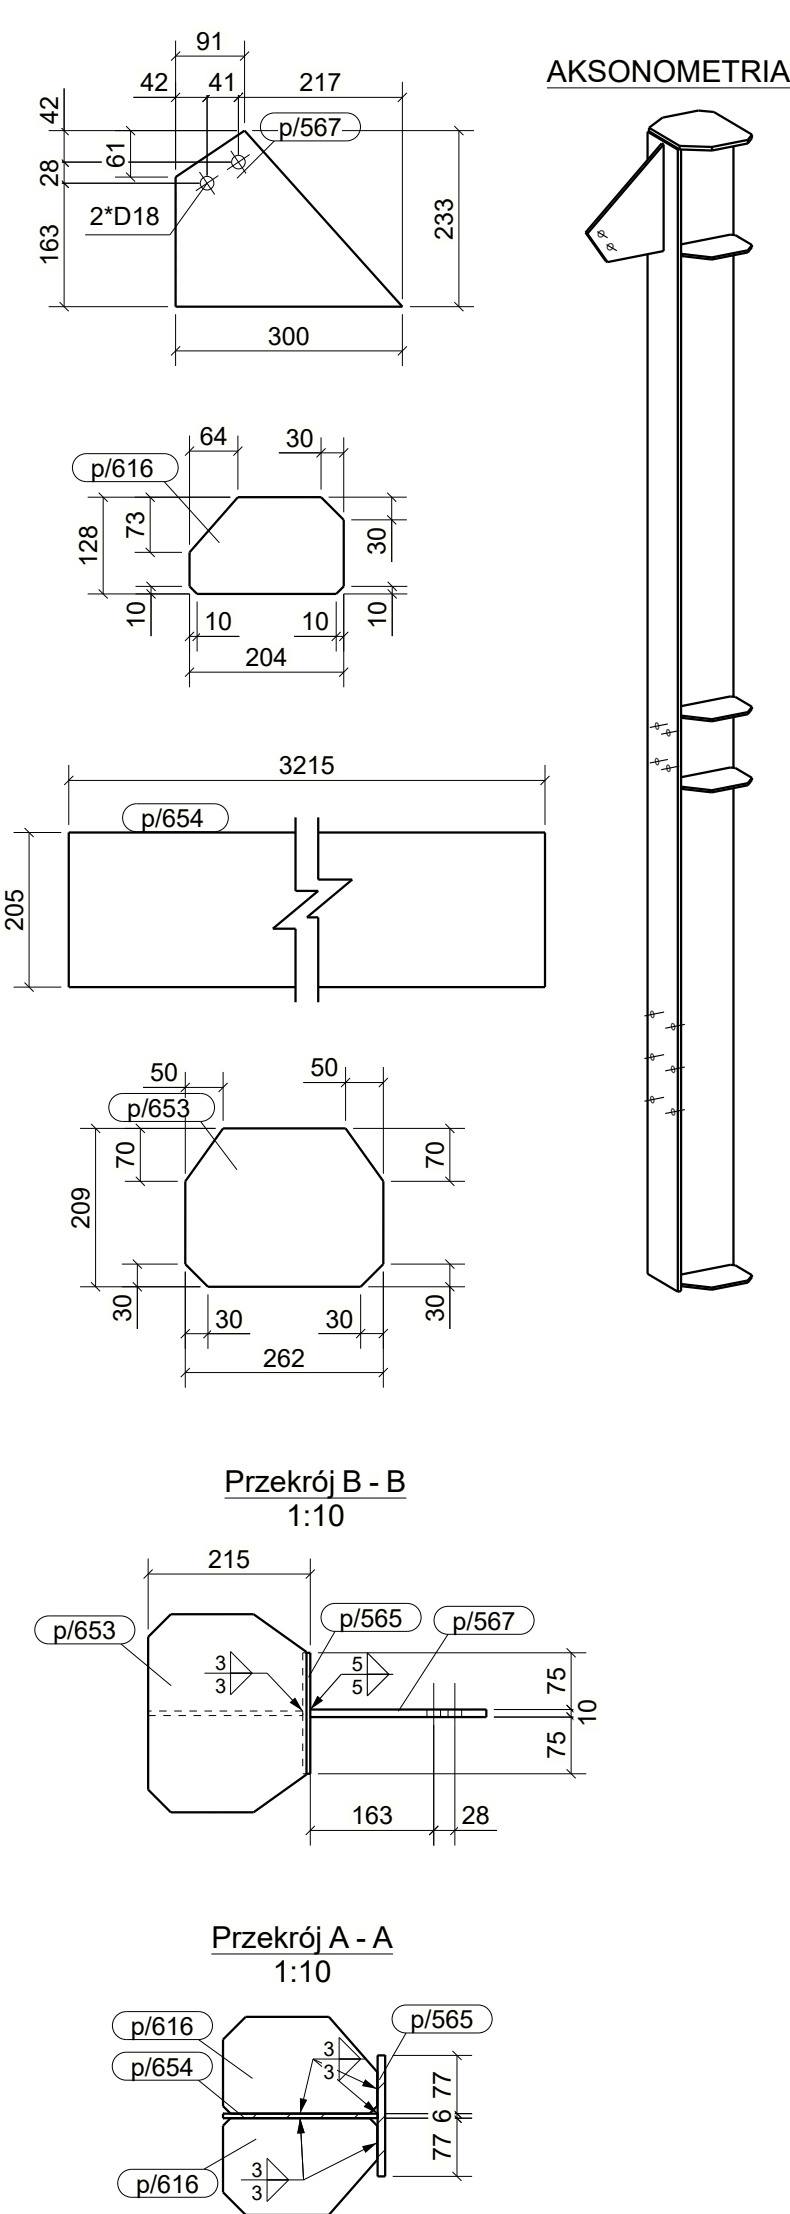


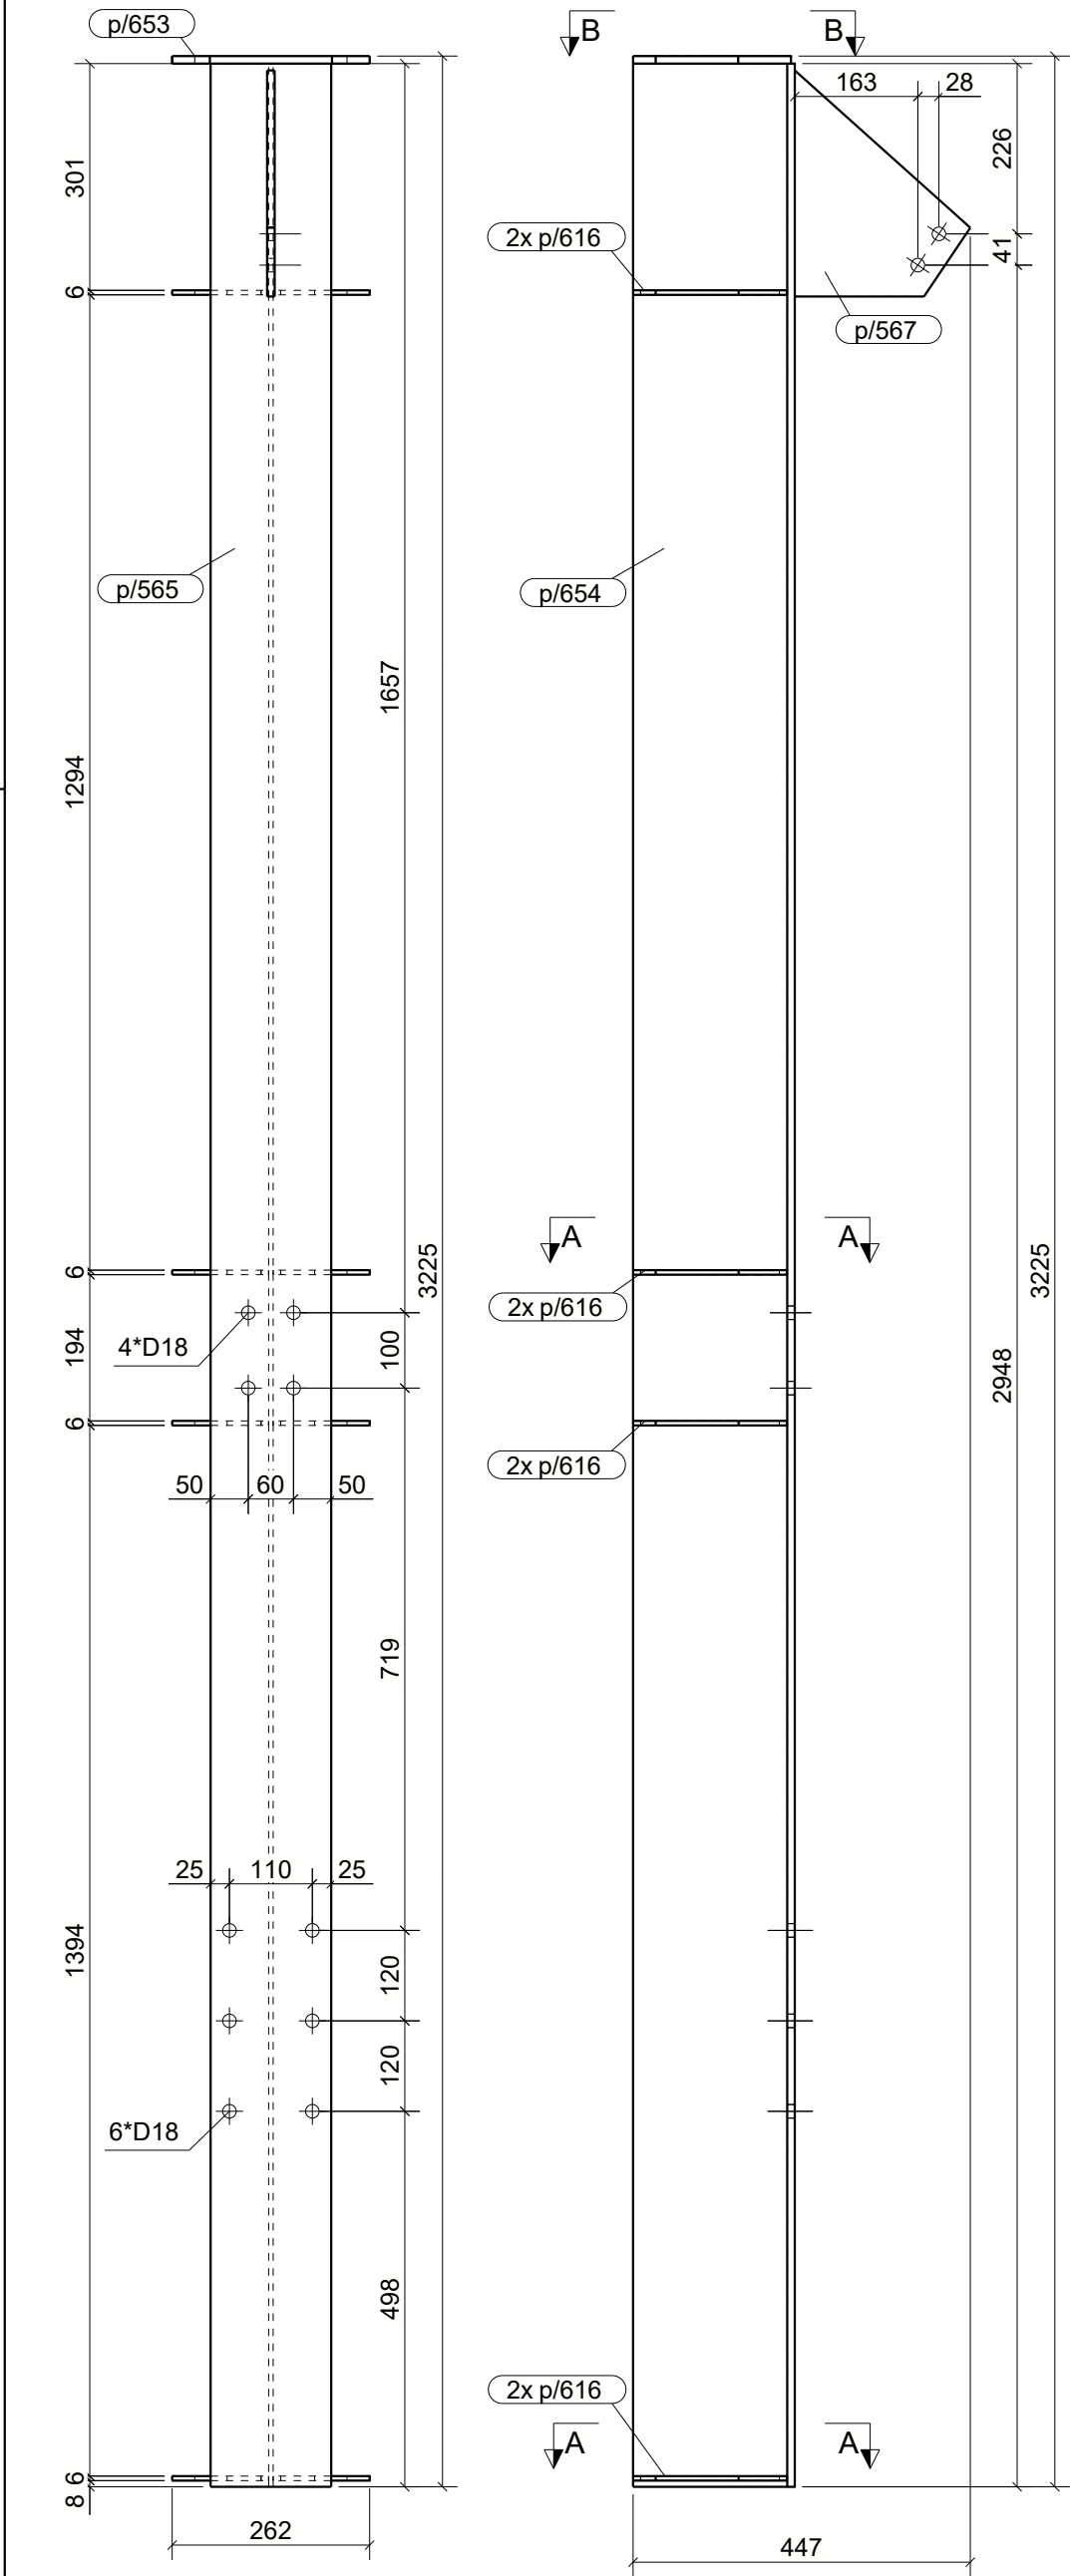

UWAGI:
1. KLASA KONSTRUKCJI STALOWEJ:
EXC2 WG PN-EN-1090-1 + A1 2012 / Ap1:2014-09 -
2. POZIOM JAKOŚCI POŁACZEŃ SPAWANYCH: C WG PN-EN 25817
3. KONSTRUKCJE ZABEZPIECZYĆ ANTYKOROZYJNIE PRZEZ MALOWANIE
ZESTAWEM FARB JEDNEGO PRODUCENTA PRZYJMUJĄC KAT. KOROZYJNOŚCI C2.
POWIERZCHNIE OCZYŚCIĆ DO STOPNIA Sa2.5 wg PN-ISO 8501-02.
4. KOLOR WG WYTYCZNYCH INWESTORA

WYKAZ ELEMENTÓW ZESPOŁU					Ciężar (kg): 87.4	
Zespół: S/609					Długość (mm): 262	
					Ilość: 1	
Element	Profil	Materiał	Ilość	Długość (mm)	Ciężar brutto (kg)	
p/565	BL10*160	S235JR	1	3215	40.4	
p/567	PL10*232.9	S235JR	1	300	3.4	
p/616	BL6*128	S235JR	8	204	8.7	
p/653	BL10*209.5	S235JR	1	262	4.0	
p/654	BL6*204.5	S235JR	1	3215	31.0	

KOPIOWANIE BEZ PISEMNEJ ZGODY AUTORA ZABRONIONE				PRAWA AUTORSKIE ZASTRZEŻONE			
PRACOWNIA PROJEKTOWANIA I USŁUG INWESTYCYJNYCH ALFA							
Spółka z o.o. Spółka komandytowa 59-220 LEGNICA, ul. ŁOKIETKA 18 +48 76 8525671 www.ppalfa.pl pracownia@ppalfa.pl				PRACOWNIA			
OBIEKT:							
PRZEBUDOWA BUDYNKU HANDLOWEGO BIELSKO BIAŁA UL. WARSZAWSKA 180							
IMIE I NAZWISKO:				PODPIS:			
PROJEKTANT:							
mgr inż. Daniel Mikutaniec							
uprawnienia budowlane do projektowania bez ograniczeń w specjalności konstrukcyjno - budowlanej nr 198/DOS/12							
OPRACOWUJĄCY:							
OPRACOWUJĄCY:							
NAZWA RYSUNKU				BRANŻA			
SŁUP S-29				KONSTRUKCJA			
ID PROJEKTU	STADIUM	DATA	SKALA		NR RYS		
V-23	PW		1:10 1:20		0/029		
NAZWA PLIKU					ID REWIZJI		
V-23_PW_0_Słup S-29-029					-		