
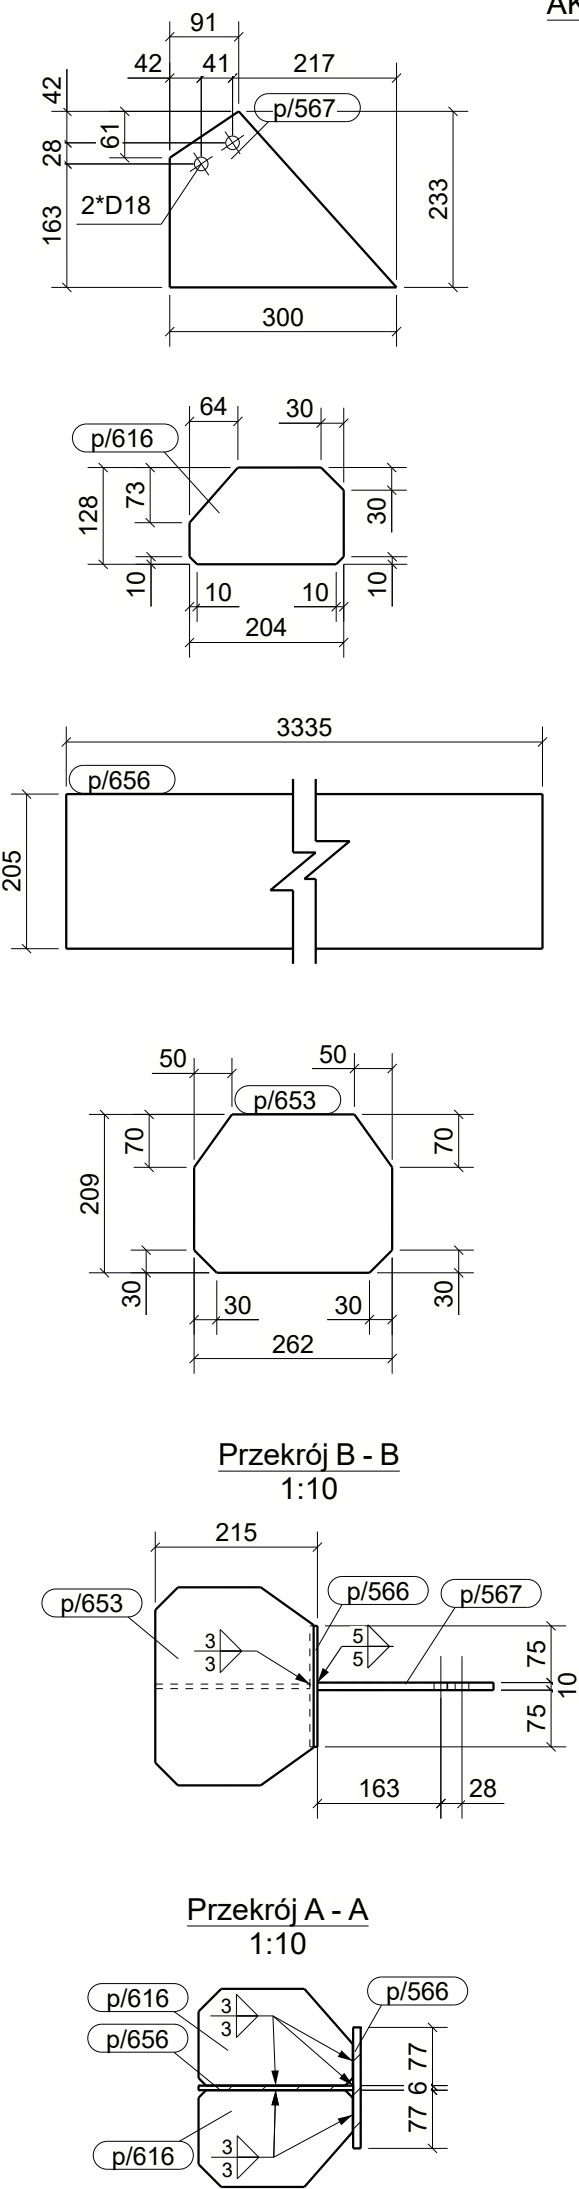


WYKAZ ELEMENTÓW ZESPOŁU					Ciężar (kg):	87.9
Zespół: S/610					Długość (mm):	262
					Ilość:	1
Element	Profil	Materiał	Ilość	Długość (mm)	Ciężar brutto (kg)	
p/566	BL10*160	S235JR	1	3335	41.9	
p/567	PL10*232.9	S235JR	1	300	3.4	
p/616	BL6*128	S235JR	6	204	6.6	
p/653	BL10*209.5	S235JR	1	262	4.0	
p/656	BL6*204.5	S235JR	1	3335	32.1	

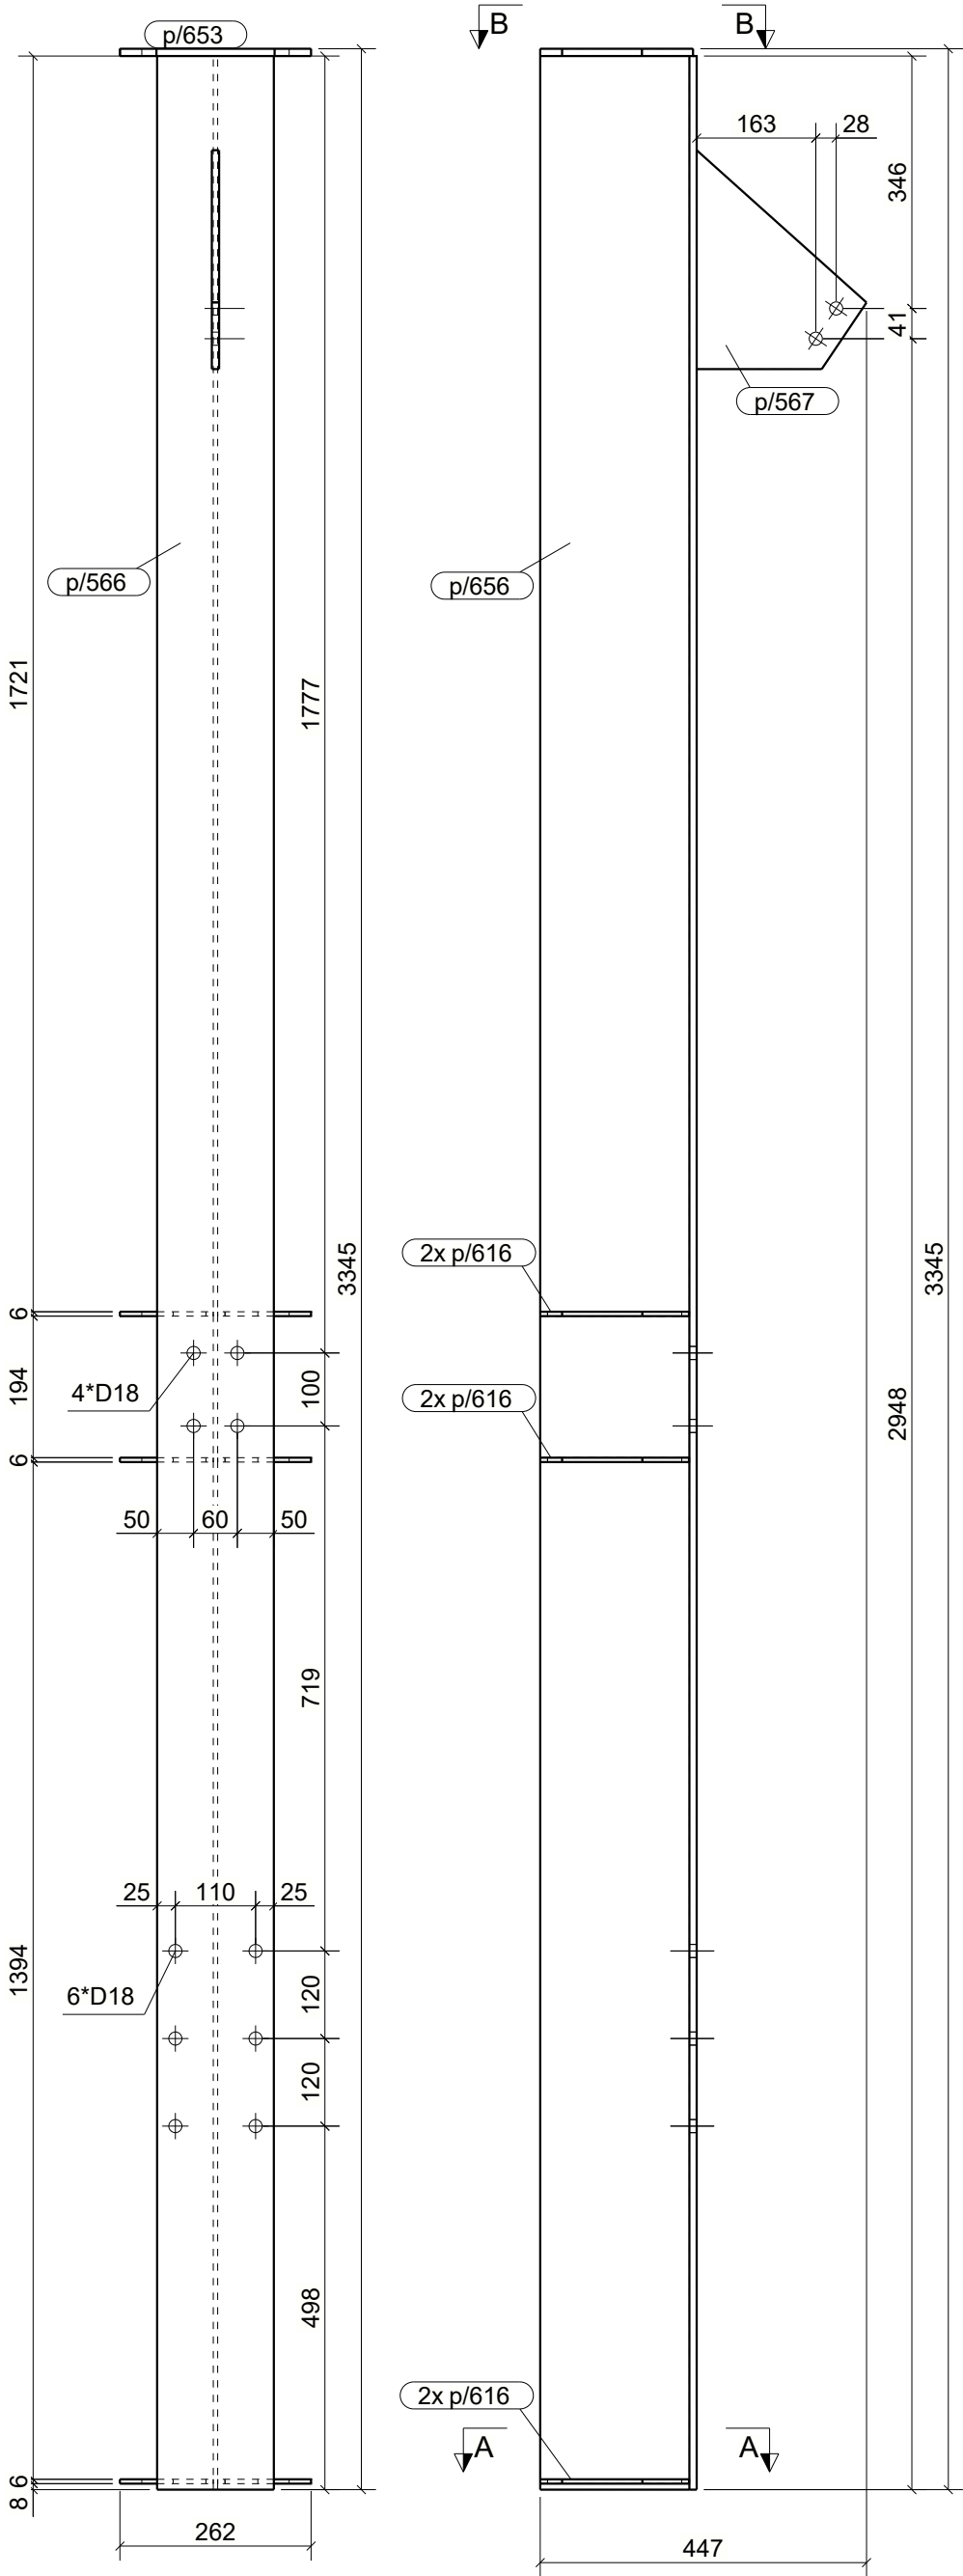

UWAGI:
1. KLASA KONSTRUKCJI STALOWEJ: EXC2 WG PN-EN-1090-1 + A1 2012 / Ap1:2014-09 -
2. POZIOM JAKOŚCI POŁACZEN SPAWANYCH: C WG PN-EN 25817
3. KONSTRUKCJE ZABEZPIECZYĆ ANTYKOROZYJNIE PRZEZ MAŁOWANIE ZESTAWEM FARB JEDNEGO PRODUCENTA PRZYJMUJĄC KAT. KOROZYJNOŚCI C2. POWIERZCHNIE OCZYŚCIĆ DO STOPNIA Sa2.5 wg PN-ISO 8501-02.
4. KOLOR WG WYTŁYCZNYCH INWESTORA

KOPIOWANIE BEZ PISEMNEJ ZGODY AUTORA ZABRONIONE					PRAWA AUTORSKIE ZASTRZEŻONE				
PRACOWNIA PROJEKTOWANIA I USŁUG INWESTYCYJNYCH ALFA									
Spółka z o.o. Spółka komandytowa 59-220 LEGNICA, ul. ŁOKIETKA 18 +48 76 8525671 www.ppalfa.pl pracownia@ppalfa.pl									
OBIEKT:									
PRZEBUDOWA BUDYNKU HANDLOWEGO BIELSKO BIAŁA UL. WARSZAWSKA 180									
IMIĘ I NAZWISKO:					PODPIS:				
PROJEKTANT:									
mgr inż. Daniel Mikutaniec									
uprawnienia budowlane do projektowania bez ograniczeń w specjalności konstrukcyjno - budowlanej nr 198/DOS/12									
OPRACOWUJĄCY:									
OPRACOWUJĄCY:									
NAZWA RYSUNKU					BRANŻA				
SŁUP S-30					KONSTRUKCJA				
ID PROJEKTU	STADIUM	DATA	SKALA	NR RYS					
V-23	PW		1:10 1:20	0/030					
NAZWA PLIKU				ID REWIZJI					
V-23_PW_0_Słup S-30-030				-					