



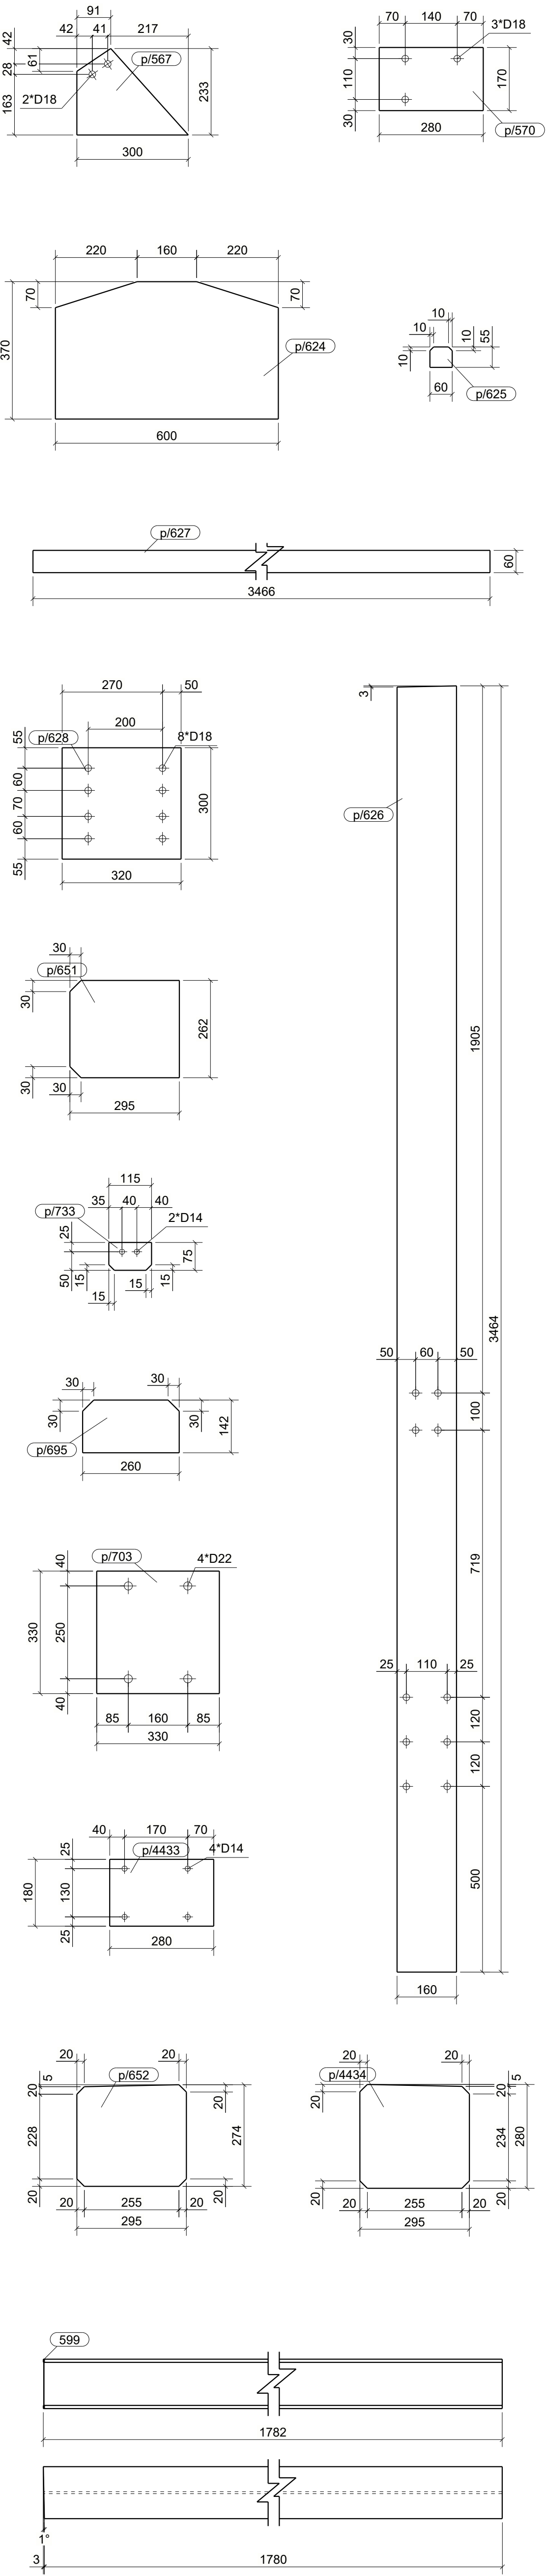

WYKAZ ELEMENTÓW ZESPOŁU					
Zespół: S/614			Ciężar (kg):	1150.1	
			Długość (mm):	9740	
			Ilość:	1	
Element	Profil	Materiał	Ilość	Długość (mm)	Ciężar brutto (kg)
482	HEB300	S355JR	1	7920	926.4
599	HEA140	S235JR	1	1782	43.9
p/567	PL10*232.9	S235JR	1	300	3.4
p/570	BL10*170	S235JR	2	280	7.5
p/624	BL16*370	S235JR	1	600	25.9
p/625	BL6*55	S235JR	10	60	1.5
p/626	BL10*180	S235JR	1	3464	43.5
p/627	BL6*60	S235JR	1	3466	9.8
p/628	PL16*300	S235JR	2	320	24.1
p/651	BL16*262	S235JR	2	295	19.2
p/652	BL8*273.7	S235JR	1	295	5.0
p/695	PL8*142	S235JR	2	260	4.5
p/703	BL25*330	S235JR	1	330	21.4
p/733	BL8*75	S235JR	2	115	1.1
p/4433	BL10*180	S235JR	2	280	7.9
p/4434	BL8*279.7	S235JR	1	295	5.1

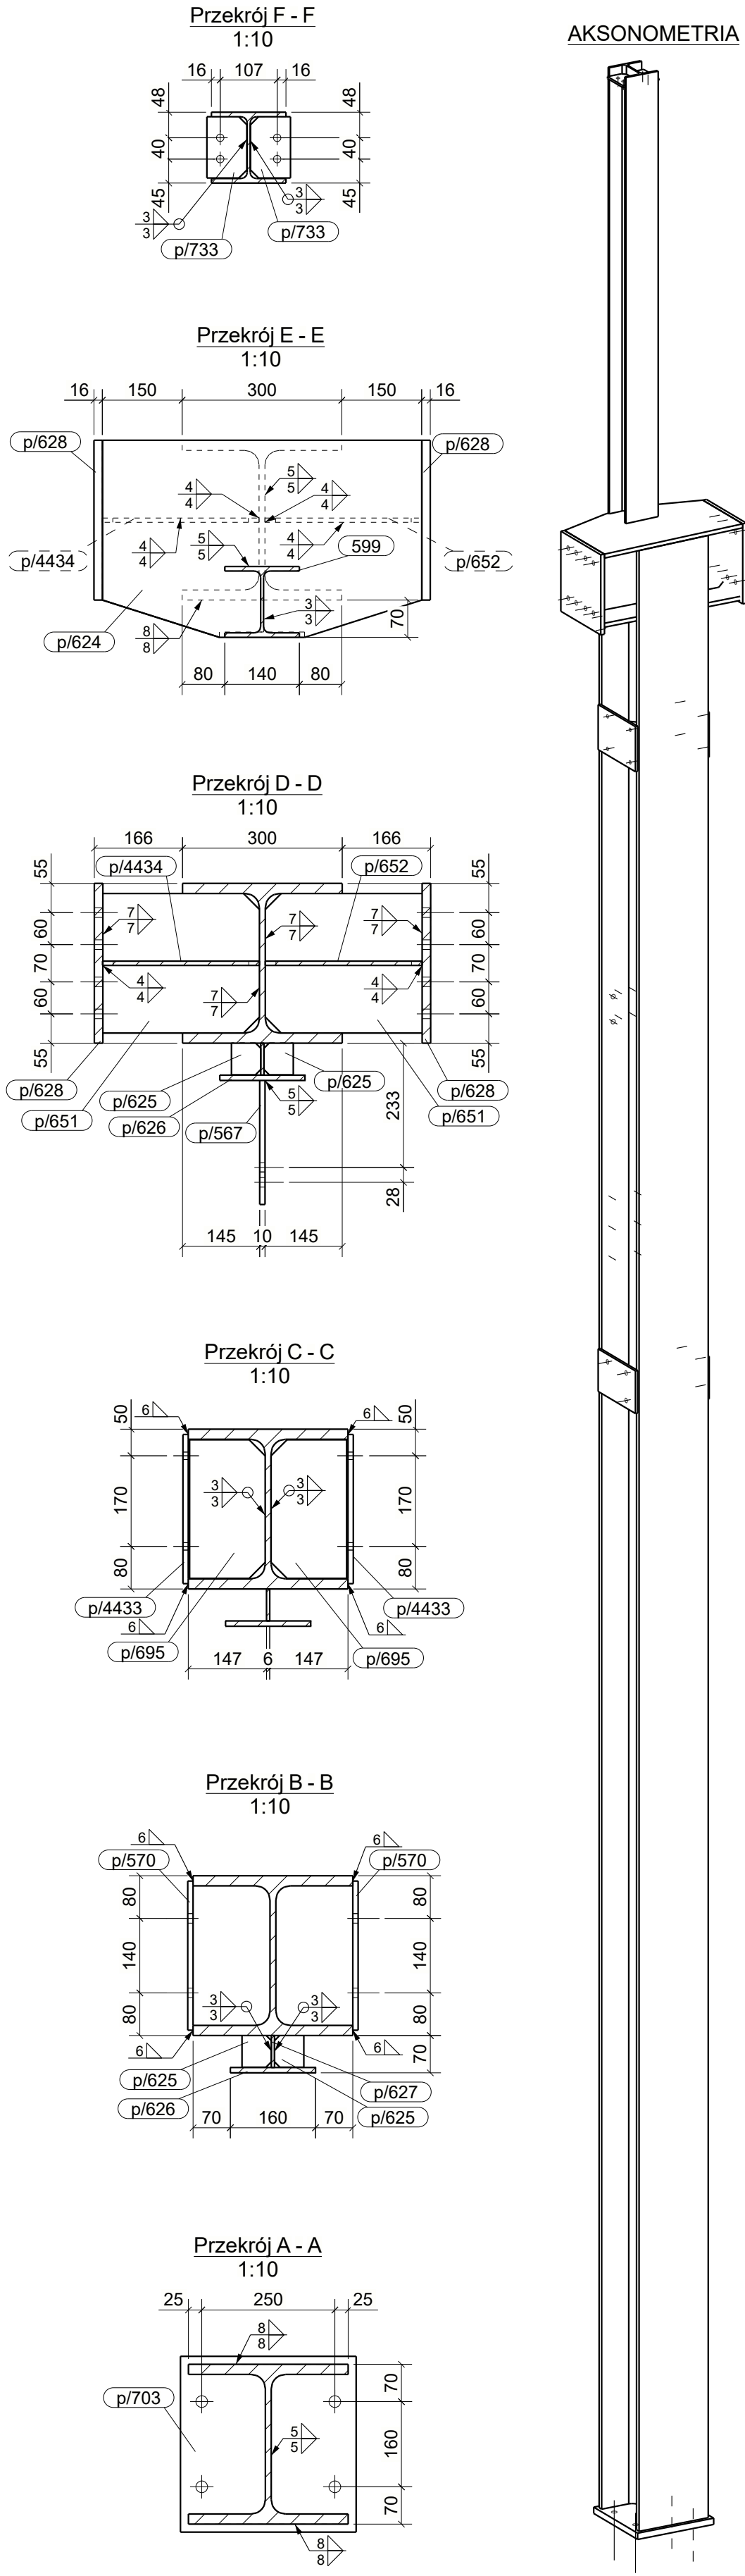

UWAGI:
1. WSZYSTKIE SPOINY NIEOPISANE WYKONAĆ JAKO PACHWINOWE.
- 0.5L DLA DWUSTRONNYCH
- 0.7L DLA JEDNOSTRONNYCH
2. ELEMENTY WYKONAĆ ZE STALI WG LISTY MATERIAŁOWEJ
3. WYKONAWCA JEST ZOBOWIĄZANY SPRAWDZIĆ WSZYSTKIE WYMIARY PRZED ROZPOCZĘCIEM PRAC BUDOWLANYCH
ROZNICE W RYSUNKACH I POMIARACH ORAZ WSZELKIE ROZBIĘŻNOŚCI I ZMIANY MUSZĄ BYĆ WYJAŚNIONE Z PROJEKTANTEM PRZED ROZPOCZĘCIEM PRAC BUDOWLANYCH.

A	20.05.2024	Popiel	Zmiana rozstawi śrub.
IND.	DATA:	AUTOR:	OPIS ZMIAN:

KOPLOWANIE BEZ PIENIEŻ ZGODY AUTORA ZABRONIONE PRAWA AUTORSKIE ZASTRZEŻONE

PRACOWNIA PROJEKTOWANIA I USŁUG INWESTYCYJNYCH ALFA
Spółka z o.o. Spółka komandytowa
59-220 LECNICA, ul. LOKIETKA 1B
+48 76 8525671 www.pcpalfa.pl pracownia@pcpalfa.pl



OBIEKT:
**PRZEBUDOWA BUDYNKU HANDLOWEGO
BIELSKO BIAŁA
UL. WARSZAWSKA 180**

IME I NAZWISKO:
PROJEKTANT:
mgr inż. Daniel Mikutaniec
uprawnienia budowlane do projektowania bez ograniczeń w specjalności konstrukcyjno - budowlanej nr 156/DOS/12

OPRACOWUJĄCY:
mgr inż. Jacek Kadecki
OPRACOWUJĄCY:
mgr inż. Andrzej Popiel

NAZWA RYSUNKU
SŁUP S-4
BRANZA
KONSTRUKCJA

ID PROJEKTU	STADIUM	DATA	SKALA	NR RYS
V-23	PW	10-05-24	1:10 1:20	K3/004
NAZWA PLIKU				ID REWIZJI
V-23_PW_K3_SŁUP S-4-004				A