

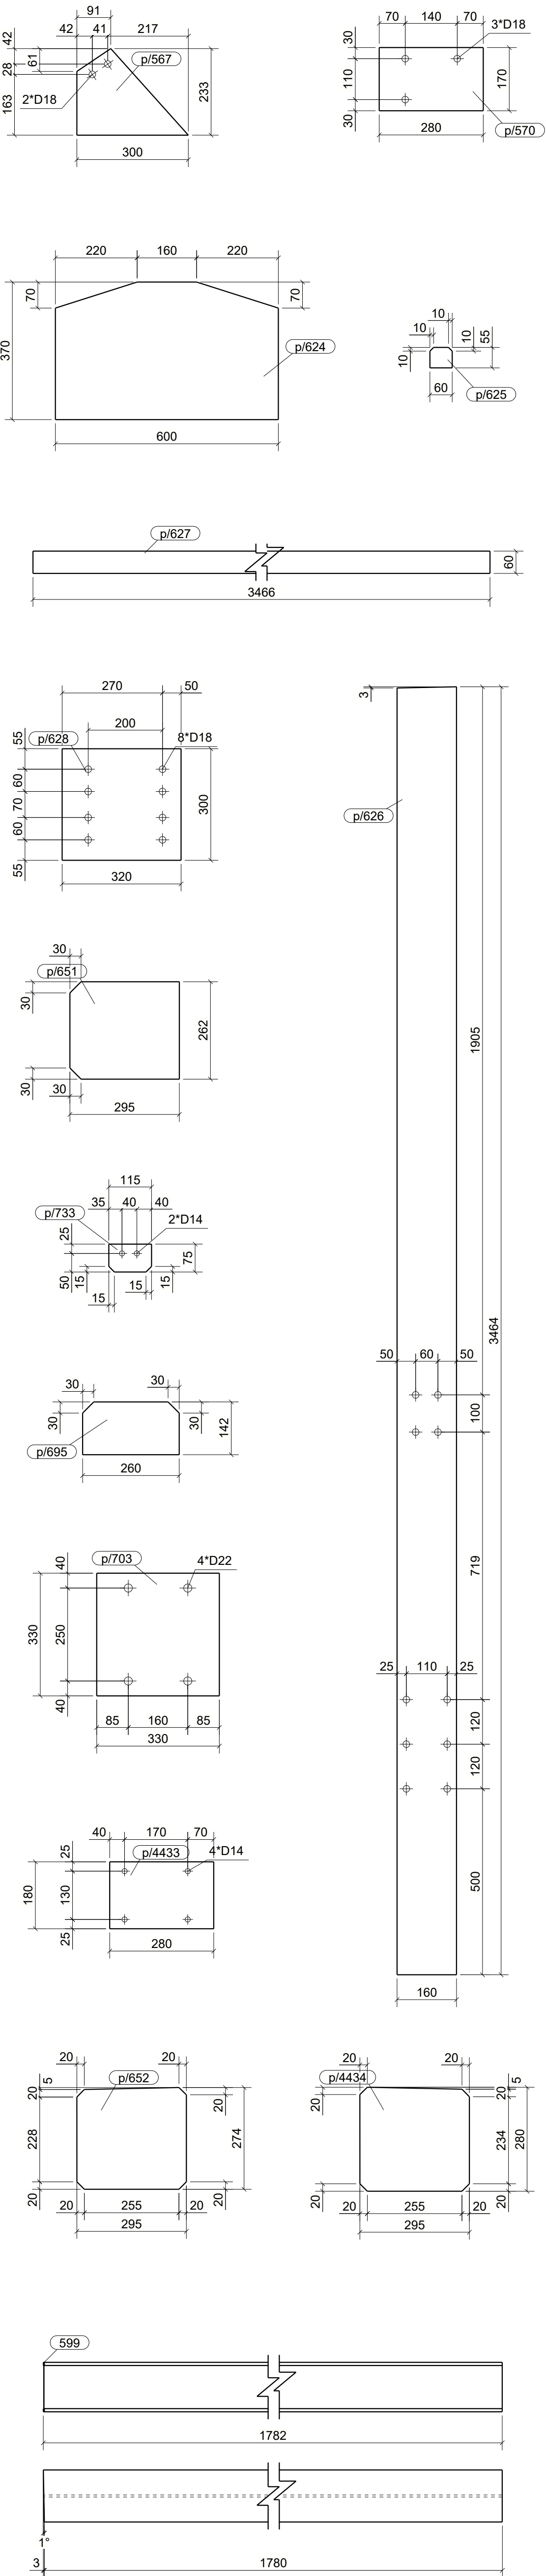


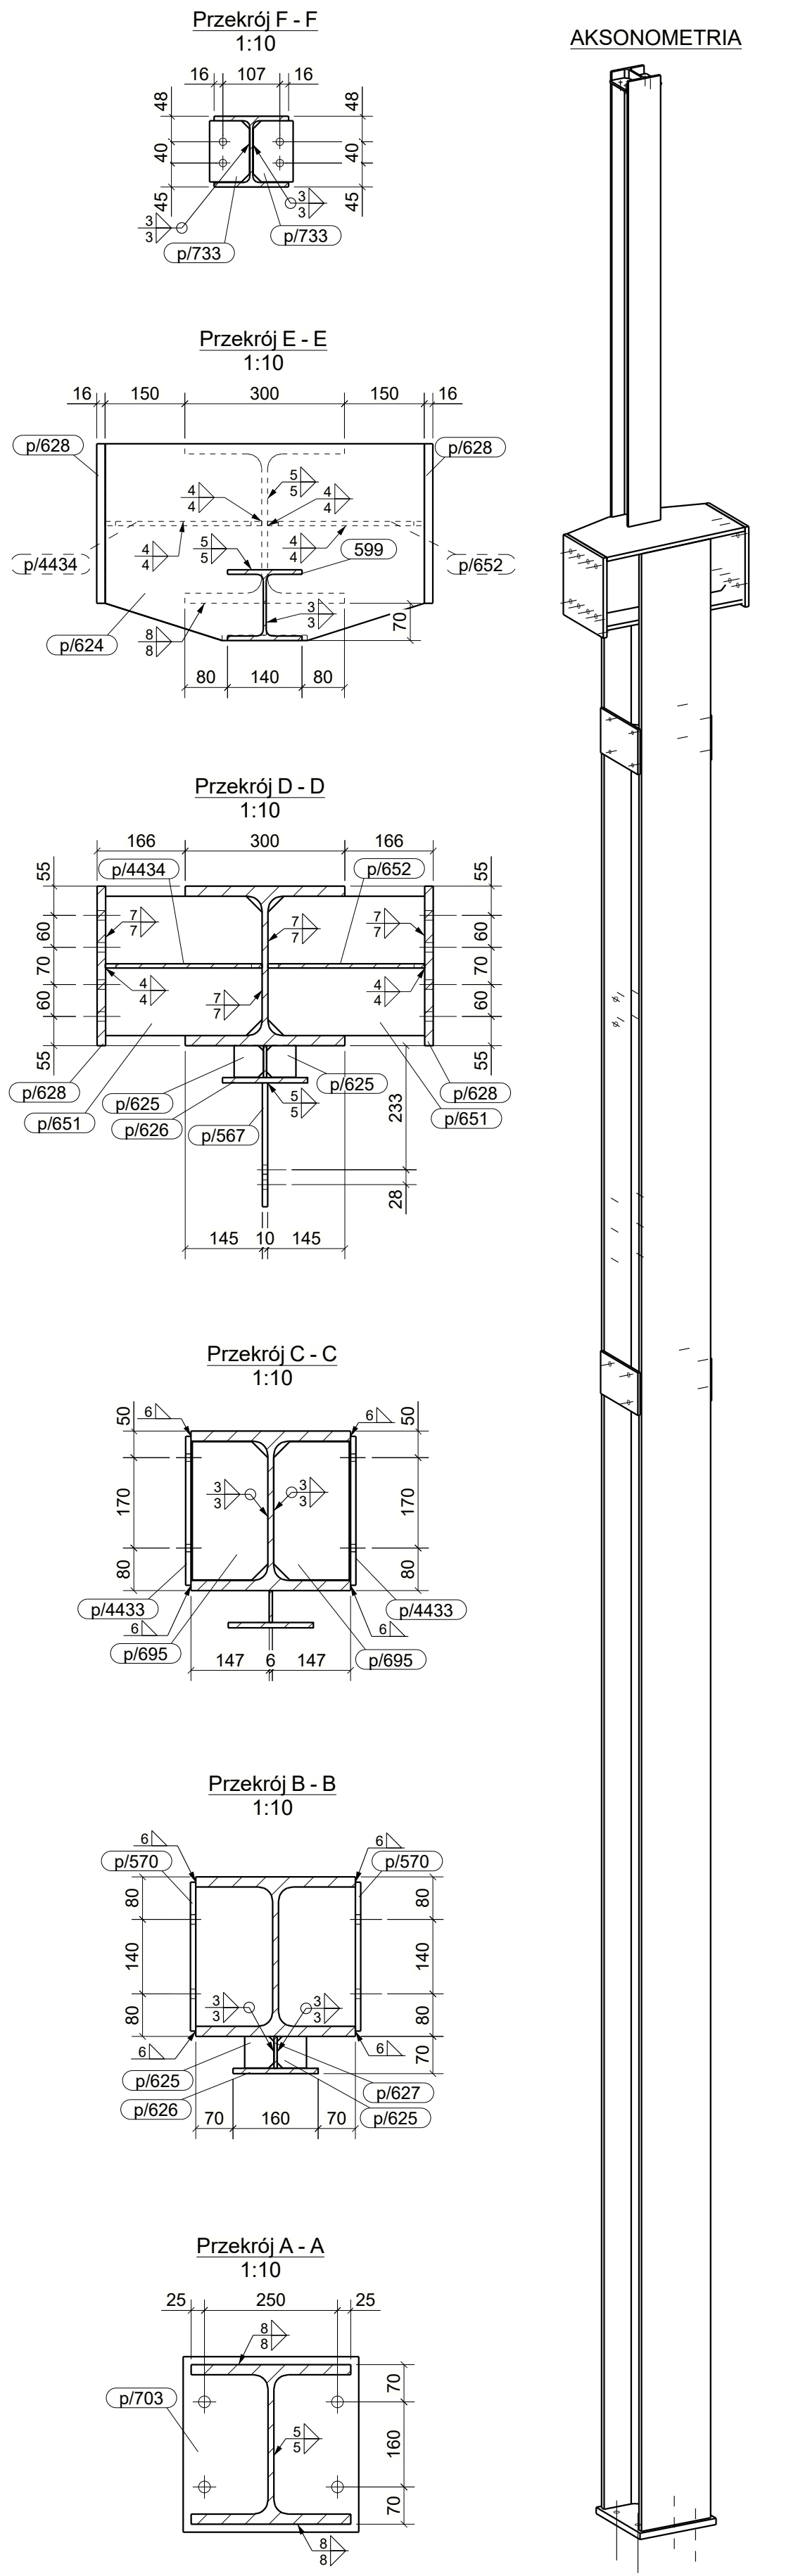

WYKAZ ELEMENTÓW ZESPOŁU					
Zespół: S/614			Ciężar (kg):	1150.1	
			Długość (mm):	9740	
			Ilość:	1	
Element	Profil	Material	Ilość	Długość (mm)	Ciężar brutto (kg)
482	HEB300	S355JR	1	7920	926.4
599	HEA140	S235JR	1	1782	43.9
p/567	PL10*232.9	S235JR	1	300	3.4
p/570	BL10*170	S235JR	2	280	7.5
p/624	BL16*370	S235JR	1	600	25.9
p/625	BL6*55	S235JR	10	60	1.5
p/626	BL10*180	S235JR	1	3464	43.5
p/627	BL6*60	S235JR	1	3466	9.8
p/628	PL16*300	S235JR	2	320	24.1
p/651	BL16*262	S235JR	2	295	19.2
p/652	BL8*273.7	S235JR	1	295	5.0
p/695	PL8*142	S235JR	2	260	4.5
p/703	BL25*330	S235JR	1	330	21.4
p/733	BL8*75	S235JR	2	115	1.1
p/4433	BL10*180	S235JR	2	280	7.9
p/4434	BL8*279.7	S235JR	1	295	5.1

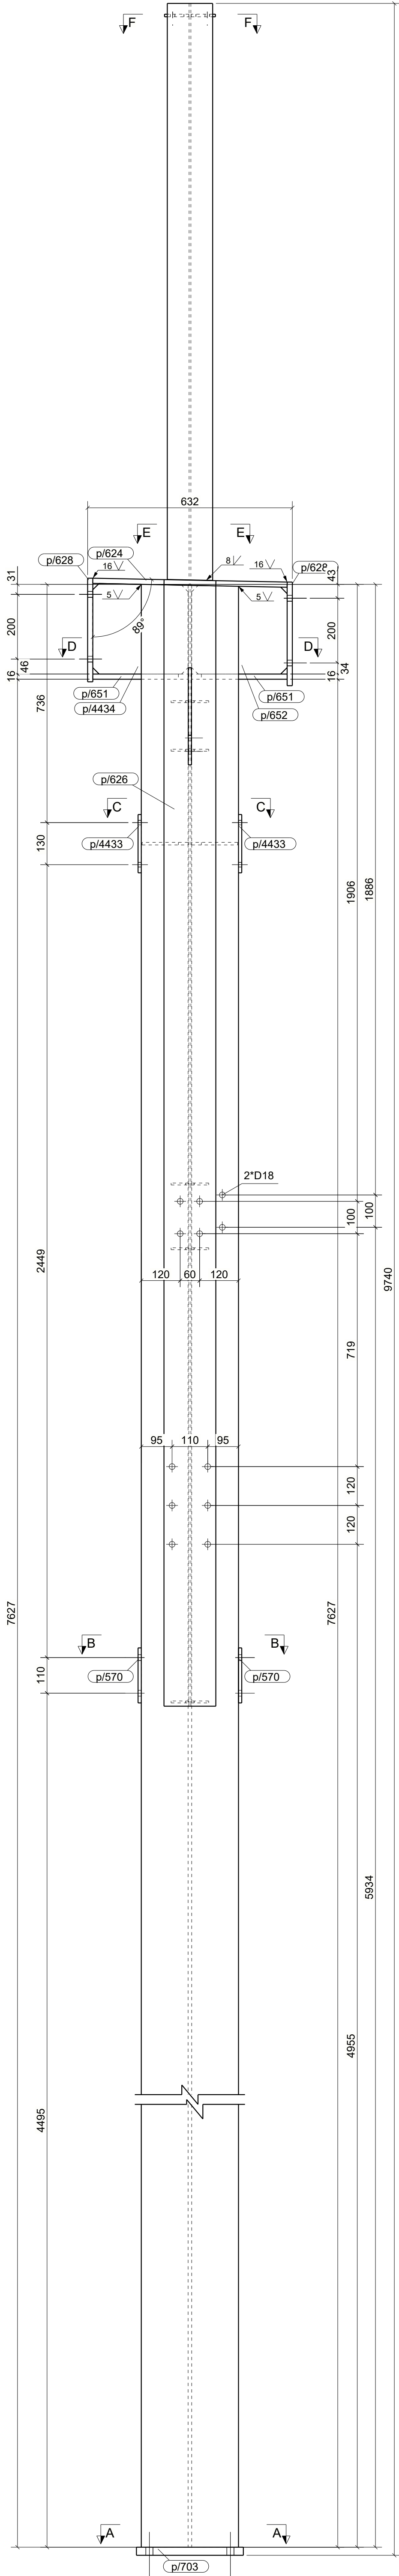

UWAGI:

- KLASA KONSTRUKCJI STALOWEJ: EXC2 WG PN-EN-1090-1 + A1 2012 / Ap1 2014-09
- POZIOM JAKOŚĆ POŁĄCZEN SPAWANYCH: C WG PN-EN 25817
- KONSTRUKCJE ZABEZPIECZYĆ ANTYKOROZYJNIE PRZECZMALOWANIE ZESTAWEM FARB JEDNEGO PRODUCENTA PRZYJMĄC KAT. KOROZYJNOŚCI C2. POWIERZCHNIE OCZYścić DO STOPNIA Sa2.5 wg PN-ISO 8501-02
- KOLOR WG WYTYCZNYCH INWESTORA

KOROWANIE BEZ PIERMIEJ ZODZU AUTORA ZABRONIONE

PRACOWNIA PROJEKTOWANIA I USŁUG INWESTYCYJNYCH ALFA

Spółka z o.o. Sąd Rejonowy dla M. St. Warszawy, XII 0000235435, KRS 0000235435, NIP 525-250-10-11, REGON 141985111, ul. Łokietka 18, 00-611 Warszawa, tel. +48 71 852 66 71, www.ppta.pl, pracownia@ppta.pl

OBIEKT:

PRZEBUDOWA BUDYNKU HANDLOWEGO BIELSKO BIAŁA UL. WARSZAWSKA 180

IMIE I NAZWISKO:

mgr inż. Daniel Mikutaniec

mgr inż. Jacek Kadecki

mgr inż. Andrzej Popiel

NAZWA RYSUNKU:

SLUP S-4

BRANZA:

KONSTRUKCJA

ID PROJEKTU	STADIUM	DATA	SKALA	NR RYS
V-23	PW	10-06-24	1:10 1:20	0/004
NAZWA PLIKU				ID REWIZJI
V-23_PW_0_SLUP S-4-004				-