
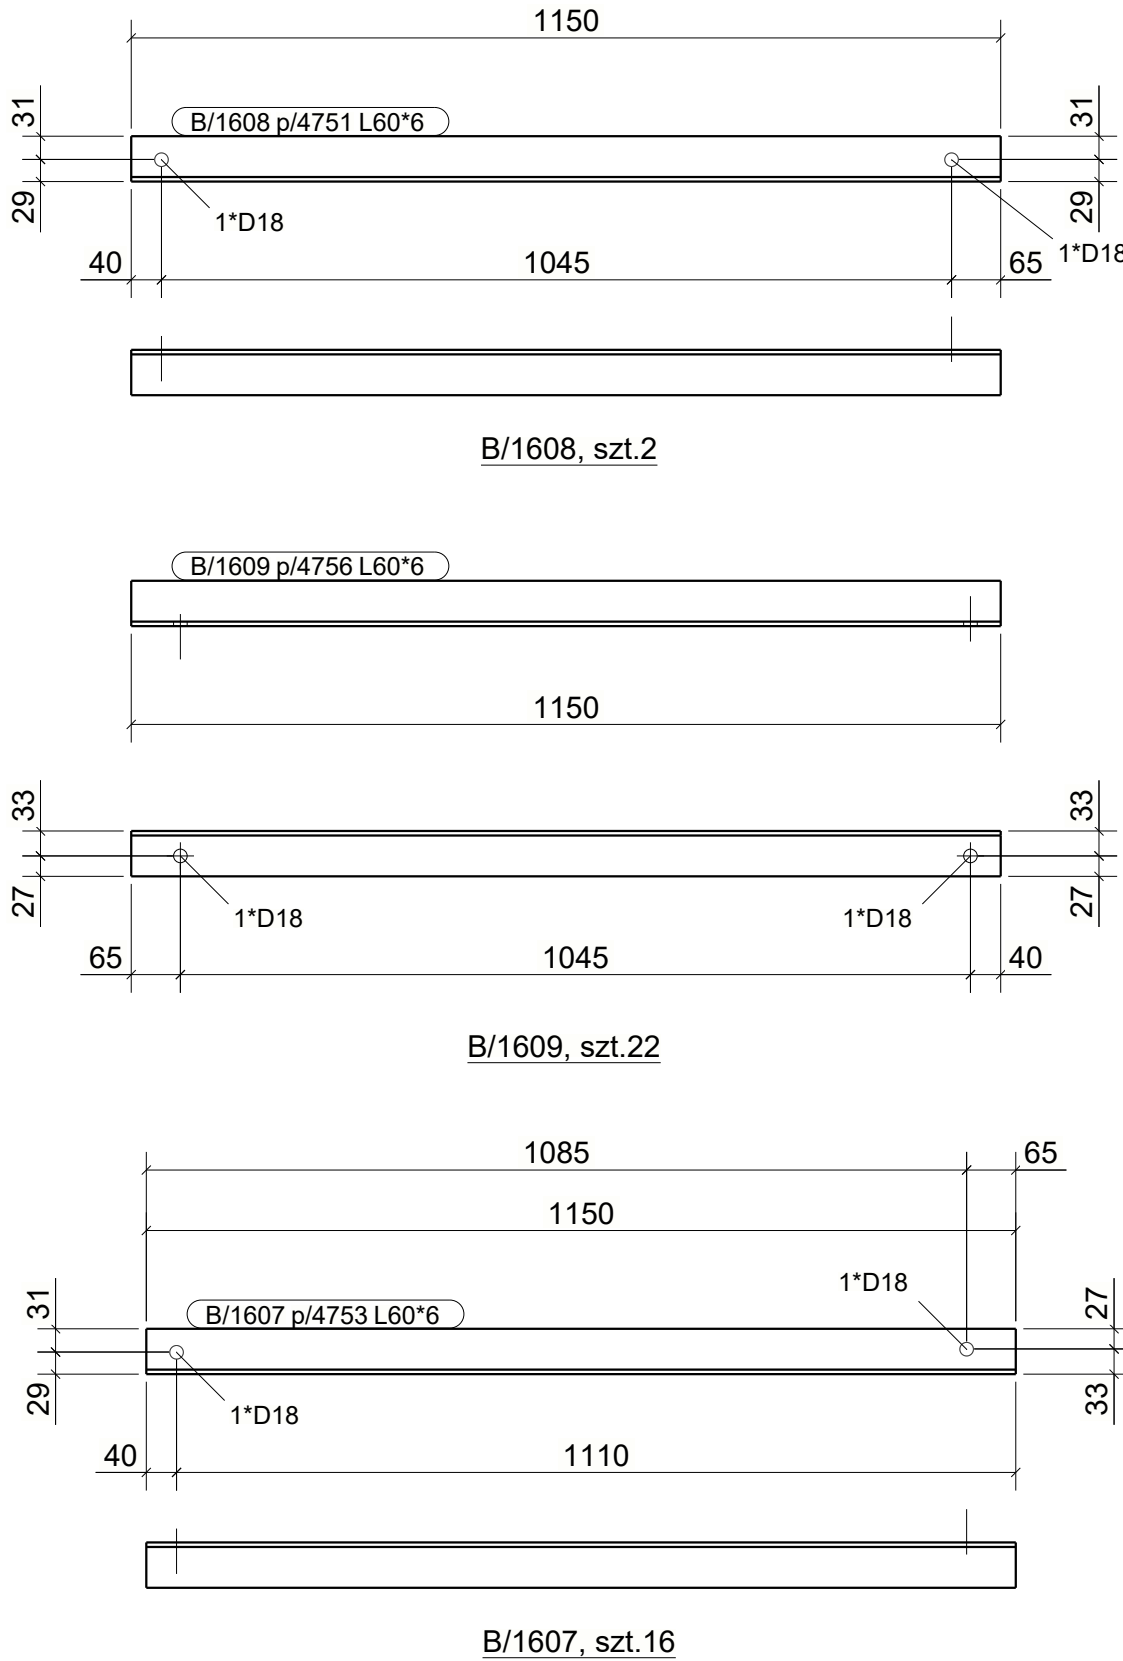


WYKAZ ELEMENTÓW ZESPOŁU					Ciężar (kg): 6.24
Zespół: B/1603					Długość (mm): 1150
					Ilość: 16
Element	Profil	Materiał	Ilość	Długość (mm)	Ciężar (kg)
p/4754	L60*6	S235JR	1	1150	6.23
WYKAZ ELEMENTÓW ZESPOŁU					Ciężar (kg): 6.24
Zespół: B/1604					Długość (mm): 1150
					Ilość: 2
Element	Profil	Materiał	Ilość	Długość (mm)	Ciężar (kg)
p/4752	L60*6	S235JR	1	1150	6.23
WYKAZ ELEMENTÓW ZESPOŁU					Ciężar (kg): 6.24
Zespół: B/1605					Długość (mm): 1150
					Ilość: 22
Element	Profil	Materiał	Ilość	Długość (mm)	Ciężar (kg)
p/4755	L60*6	S235JR	1	1150	6.23
WYKAZ ELEMENTÓW ZESPOŁU					Ciężar (kg): 6.24
Zespół: B/1607					Długość (mm): 1150
					Ilość: 16
Element	Profil	Materiał	Ilość	Długość (mm)	Ciężar (kg)
p/4753	L60*6	S235JR	1	1150	6.23
WYKAZ ELEMENTÓW ZESPOŁU					Ciężar (kg): 6.24
Zespół: B/1608					Długość (mm): 1150
					Ilość: 2
Element	Profil	Materiał	Ilość	Długość (mm)	Ciężar (kg)
p/4751	L60*6	S235JR	1	1150	6.23
WYKAZ ELEMENTÓW ZESPOŁU					Ciężar (kg): 6.24
Zespół: B/1609					Długość (mm): 1150
					Ilość: 22
Element	Profil	Materiał	Ilość	Długość (mm)	Ciężar (kg)
p/4756	L60*6	S235JR	1	1150	6.23

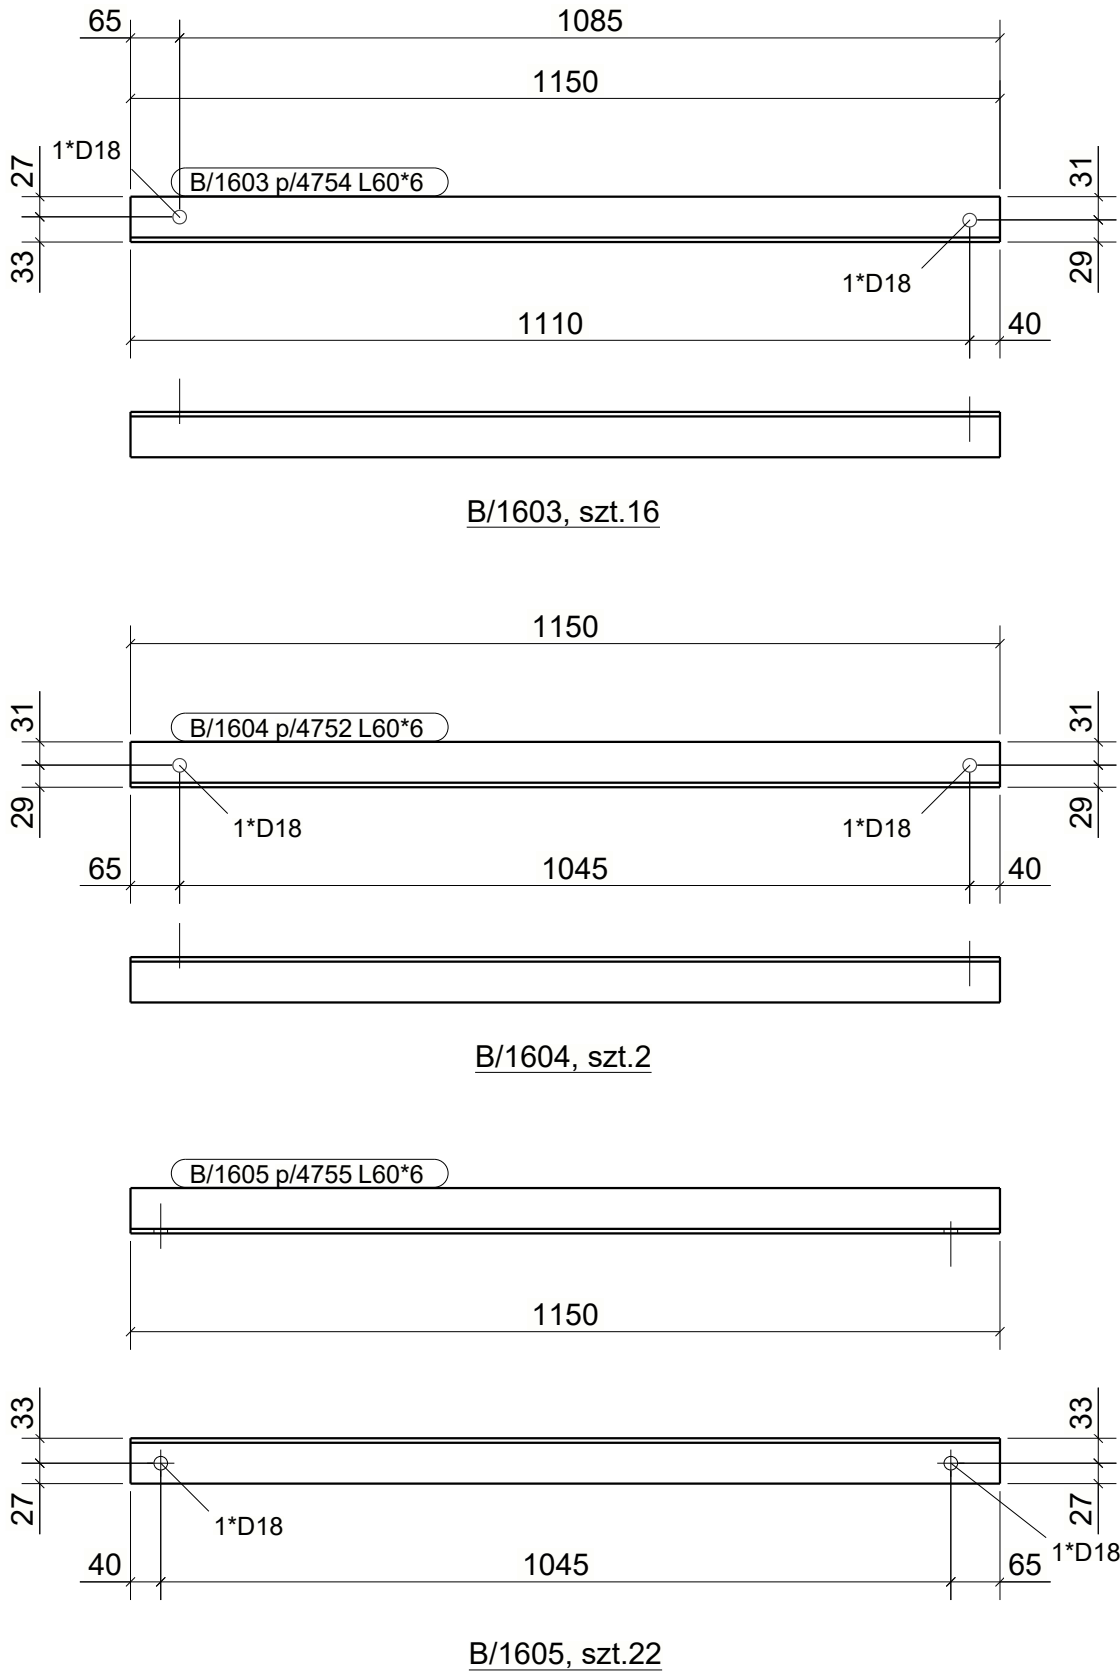

UWAGI:
1. KLASA KONSTRUKCJI STALOWEJ: EXC2 WG PN-EN-1090-1 + A1 2012 / Ap1:2014-09 -
2. POZIOM JAKOŚCI POŁĄCZEŃ SPAWANYCH: C WG PN-EN 25817
3. KONSTRUKCJE ZABEZPIECZYĆ ANTYKOROZYJNIE PRZEZ MALOWANIE ZESTAWEM FARB JEDNEGO PRODUCENTA PRZYJMUJĄC KAT. KOROZYJNOŚCI C2. POWIERZCHNIE OCZYŚCIĆ DO STOPNIA Sa2.5 wg PN-ISO 8501-02.
4. KOLOR WG WYTYCZNYCH INWESTORA

KOPIOWANIE BEZ PISEMNEJ ZGODY AUTORA ZABRONIONE					PRAWA AUTORSKIE ZASTRZEŻONE
PRACOWNIA PROJEKTOWANIA I USŁUG INWESTYCYJNYCH ALFA Spółka z o.o. Spółka komandytowa 59-220 LEGNICA, ul. ŁOKIETKA 18 +48 76 8525671 www.ppalfa.pl pracownia@ppalfa.pl					
OBIEKT: PRZEBUDOWA BUDYNKU HANDLOWEGO BIELSKO BIAŁA UL. WARSZAWSKA 180					
IMIE I NAZWISKO: PROJEKTANT: mgr inż. Daniel Mikutaniec uprawnienia budowlane do projektowania bez ograniczeń w specjalności konstrukcyjno - budowlanej nr 198/DOŚ/12			PODPIS:		
OPRACOWUJĄCY: mgr inż. Jacek Kadecki					
OPRACOWUJĄCY: mgr inż. Andrzej Popiel					
NAZWA RYSUNKU BLACHOWNICA - ZASTRZAŁY				BRANŻA KONSTRUKCJA	
ID PROJEKTU V-23	STADIUM PW	DATA 25-06-24	SKALA 1:10	NR RYS K10/151	
NAZWA PLIKU V-23_PW_N_K10_BLACHOWNICA - ZASTRZAŁY_151				ID REWIZJI -	